
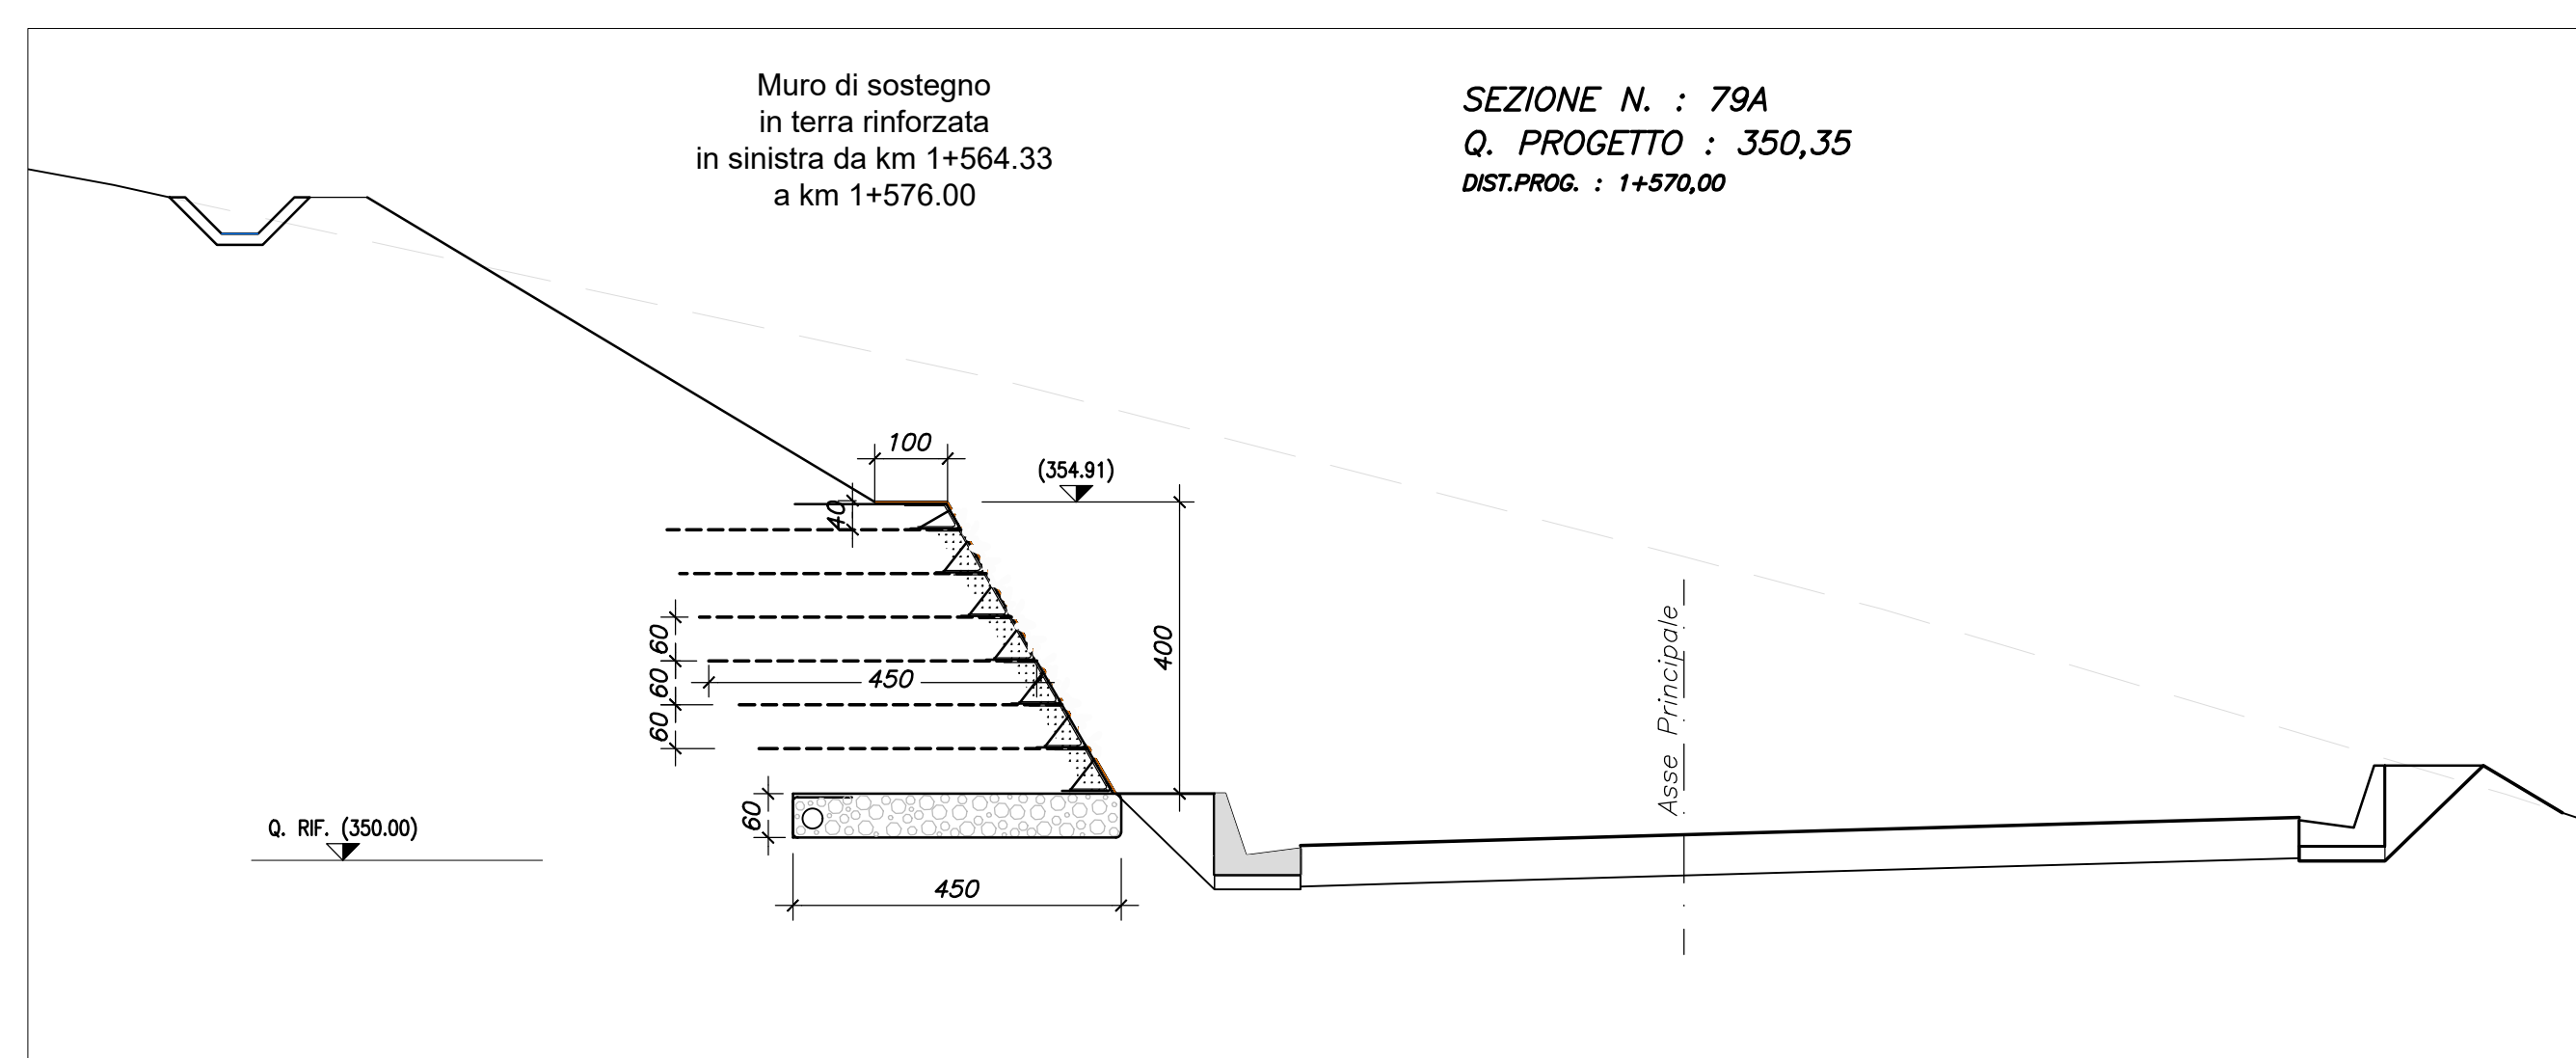
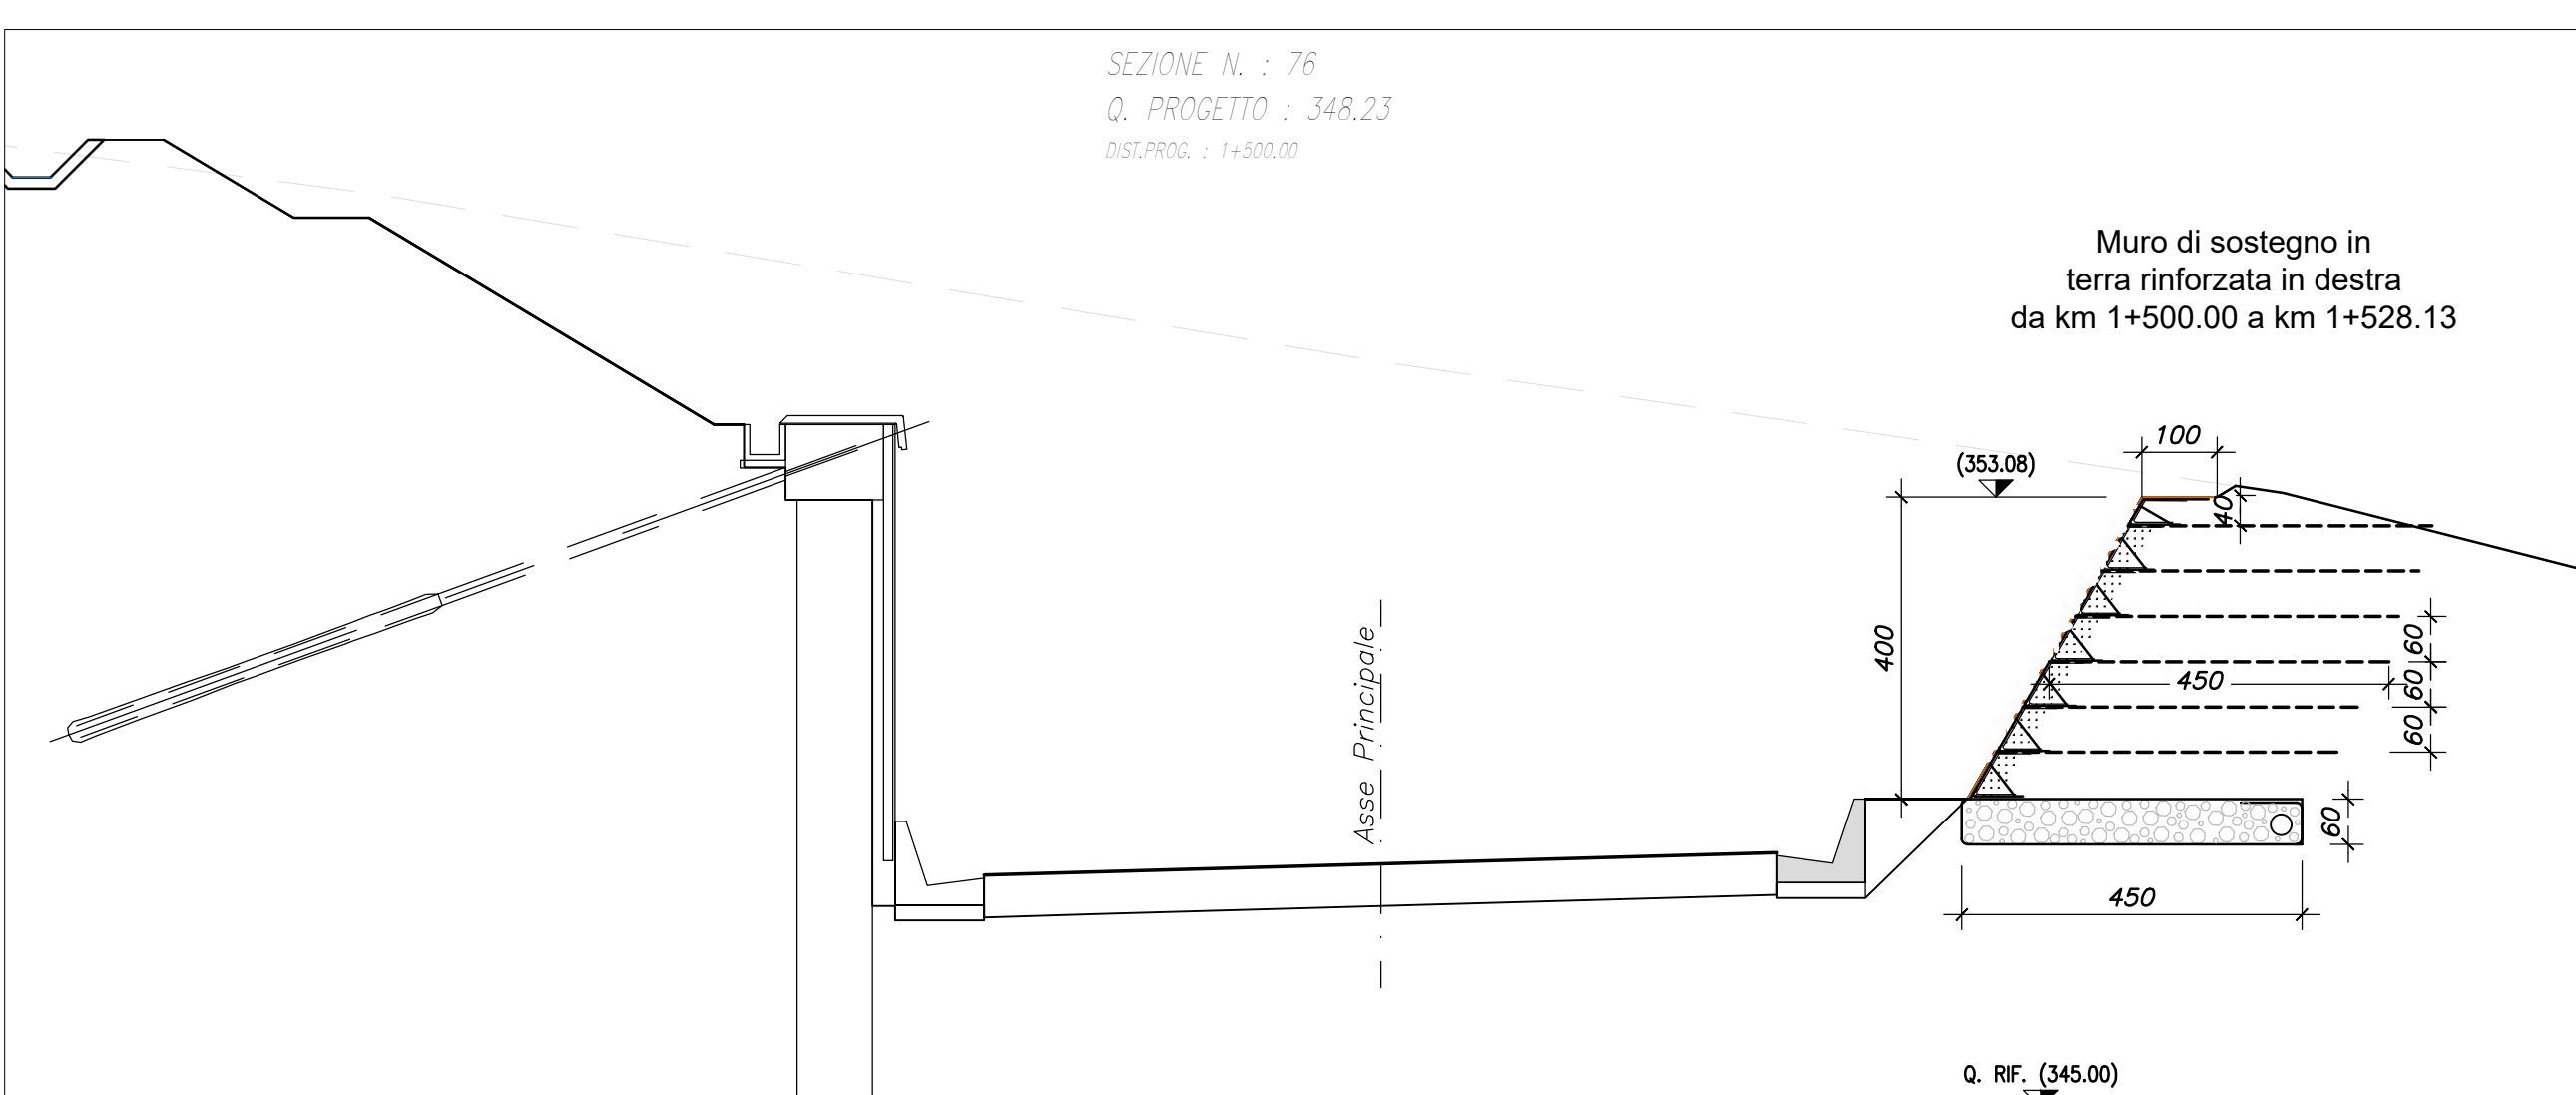
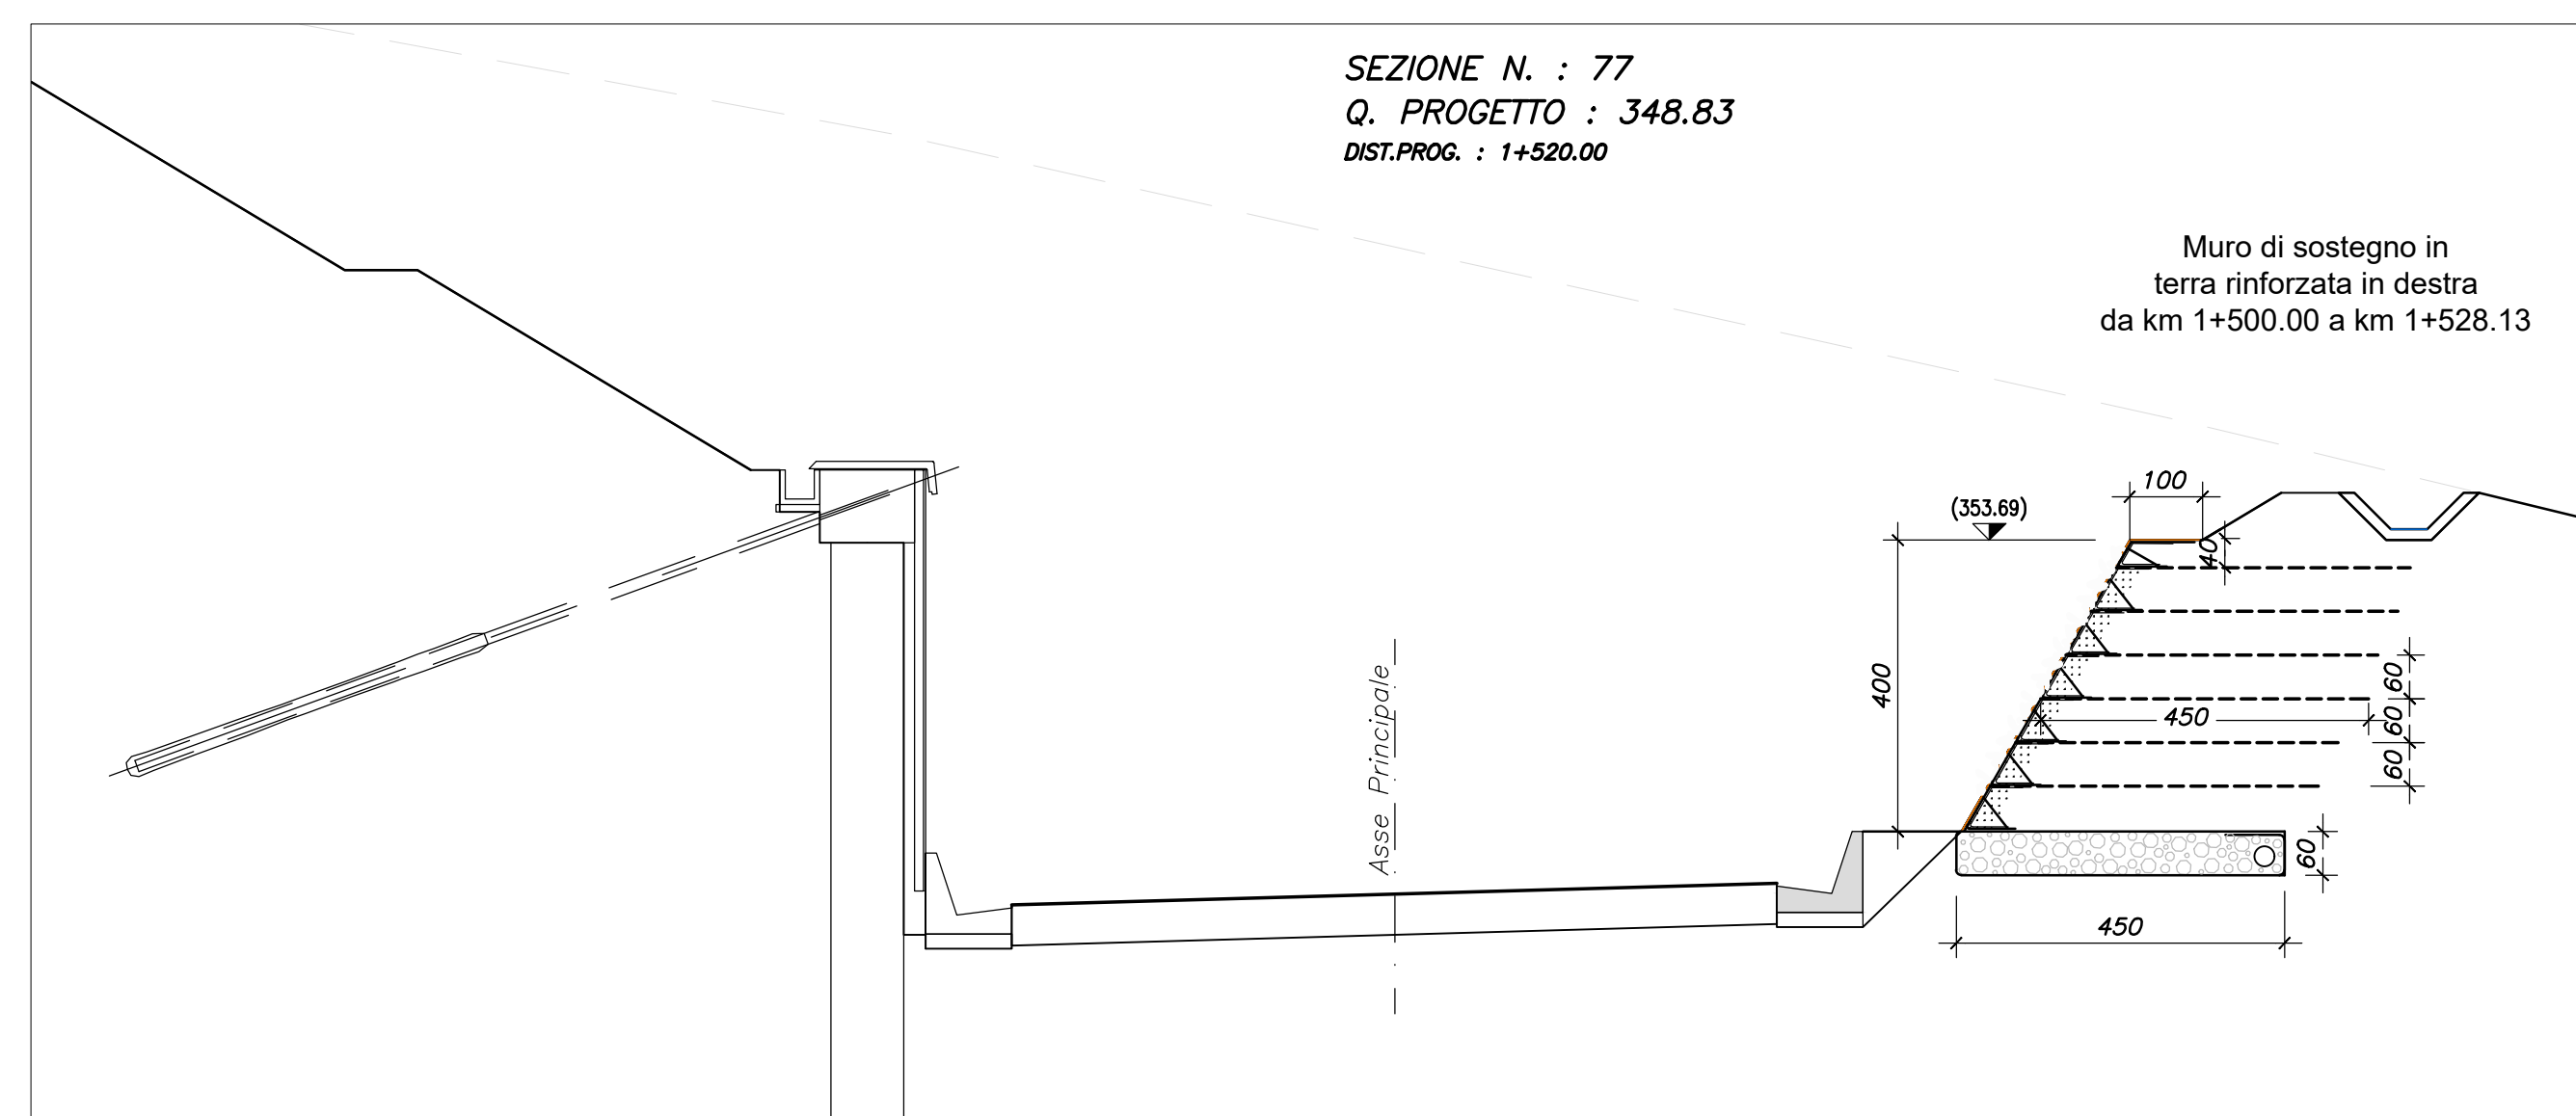
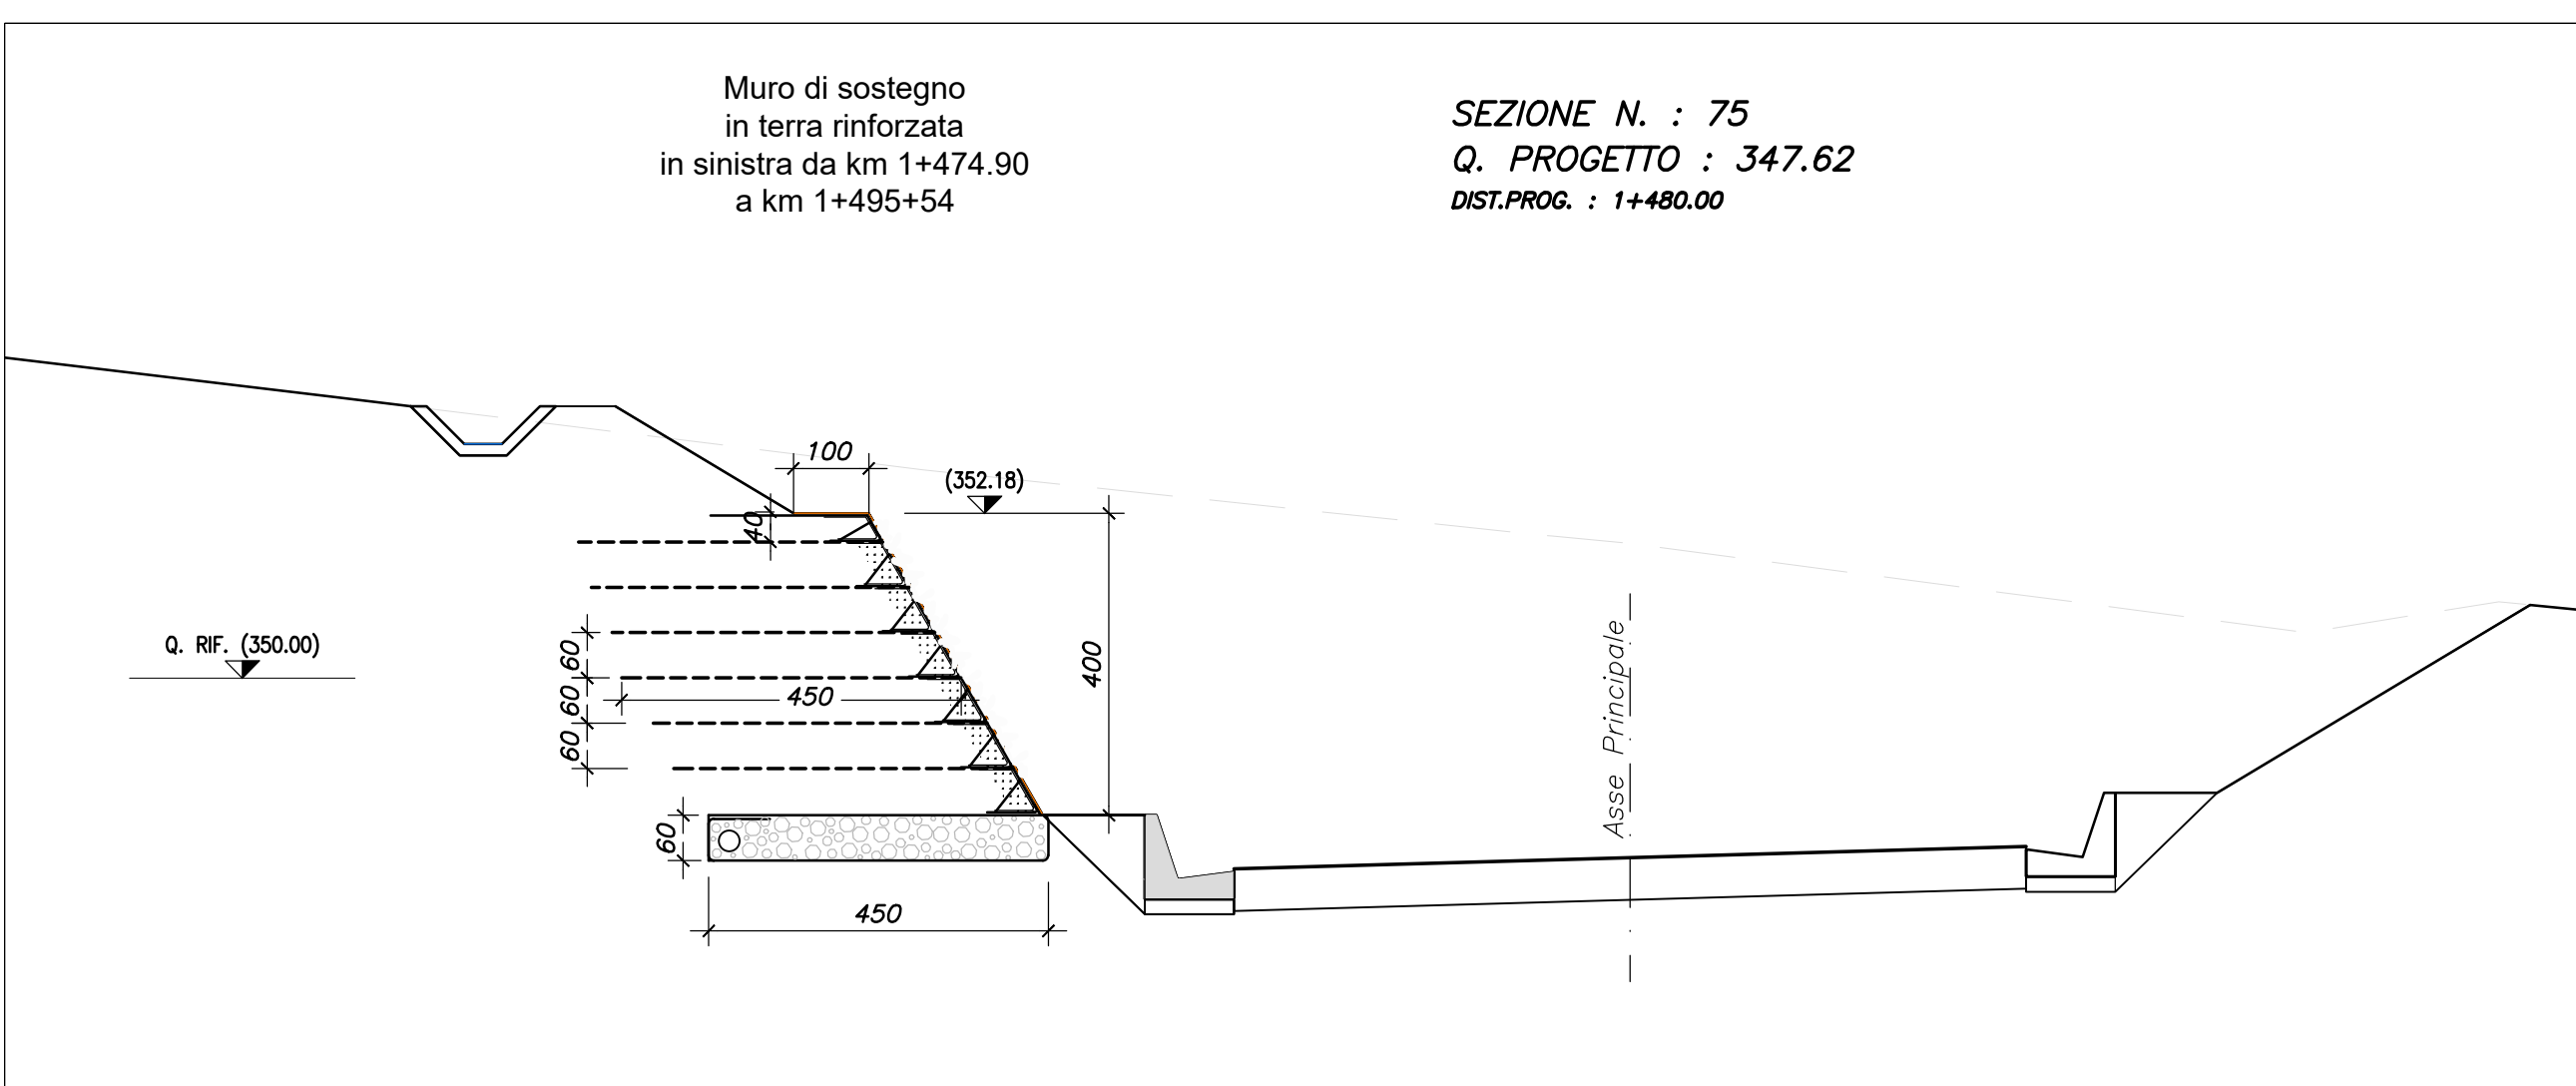


PLANIMETRIA OPERA DI SOSTEGNO IN TERRA RINFORZATA IN DESTRA E SINISTRA

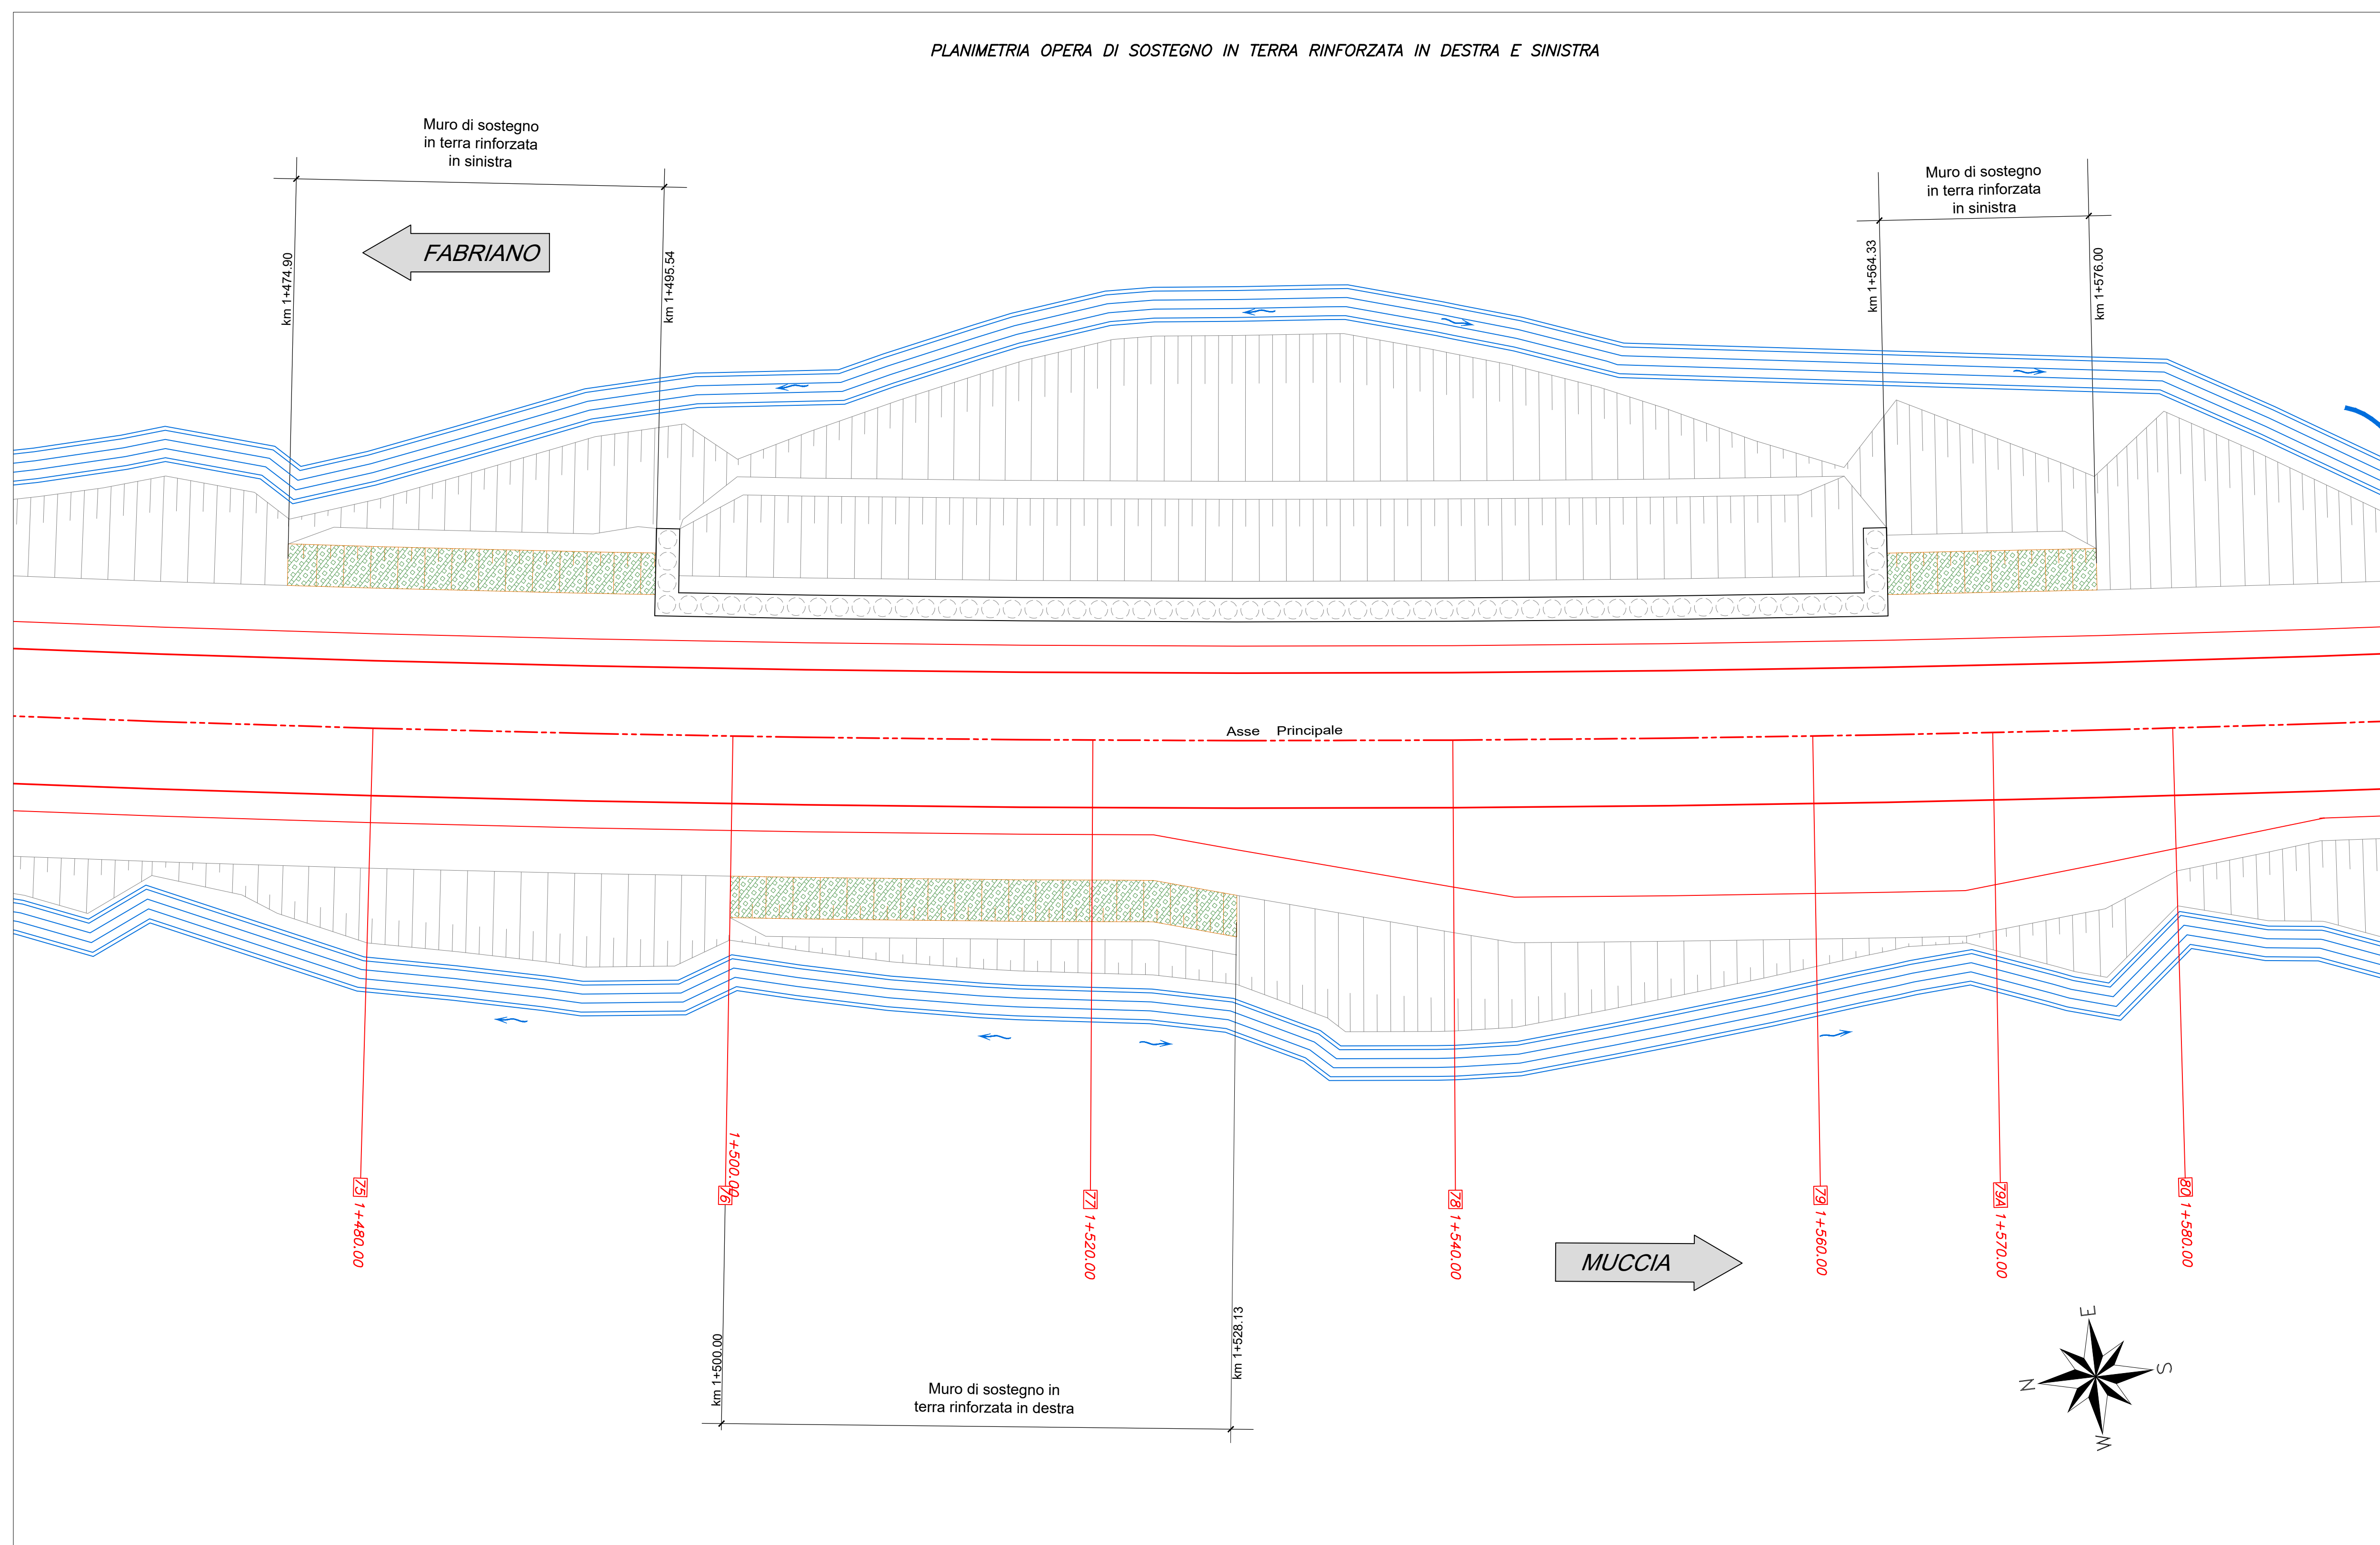

**ASSE VIARIO MARCHE-UMBRIA
E QUADRILATERO DI PENETRAZIONE INTERNA
MAXI LOTTO 2**

LAVORI DI COMPLETAMENTO DELLA DIRETTRICE PERUGIA ANCONA:
SS. 318 DI "VALFABBRICA", TRATTO PIANELLO-VALFABBRICA
SS. 76 "VAL DESINO", TRATTO FOSSATO VICO - CANCELLI ALBACINA - SERRA SAN QUIRICO
"PEDEMONTANA DELLE MARCHE", TRATTO FABRIANO-MUCCIA-SFERCIA.

PROGETTO ESECUTIVO

CONTRAENTE GENERALE: 	Il responsabile del Contraente Generale: Ing. Federico Montanari	Il responsabile Integratori delle Prestazioni Specialistiche: Ing. Salvatore Lieto
---------------------------------	---	---

PROGETTAZIONE: Associazione Temporanea di Imprese

Mandatario:	Mantovani:	SGAI s.r.l. di E. Forlani & C. Studio di Progetto e Gestione Appalti
-------------	------------	--

RESPONSABILE DELLA PROGETTAZIONE PER C.A.T.I.
Prof. Ing. Antonio Grimaldi
GEOLOGO
Dott. Geol. Fabrizio Pontoni
COORDINATORE DELLA SICUREZZA IN FASE DI PROGETTAZIONE
Ing. Michele Curiale

IL RESPONSABILE DEL PROCEDIMENTO
Ing. Giulio Petrucci

2.1.2 - PEDEMONTANA DELLE MARCHE
Secondo stralcio funzionale: Matelica Nord - Matelica sud/Castelraimondo nord

OPERE D'ARTE MINORI: OPERE DI SOSTEGNO E DRENI
Opera di sostegno in Terra Rinforzata in Sx e Dx da 1+474.90 a 1+576.00
Planimetria e Sezioni Trasversali

SCALA: 1:200 - 1:100
DATA: Maggio 2017

Codice Unico di Progetto (CUP): F12C0300050021 (Assegnato CIPE 23-12-2015)

Codice elaborato: [0][7][0][3][2][1][2][E][1][7][0][5][0][7][0][0][1][7][1][2][0][2][C]

REV.	DATA	DESCRIZIONE	Redatto	Controllato	Approvato
A	Agosto 2016	Emissione per progetto esecutivo	PROGIN	A. Cuzzolino	A. Grimaldi
B	Novembre 2016	Emissione a seguito nota ANAS ODG-0112269	PROGIN	M. Perrino	A. Grimaldi
C	Maggio 2017	Emissione a seguito validazione RINA	PROGIN	M. Perrino	A. Grimaldi