SEZIONE N. : 235
Q. PROGETTO : 410,79
DISTRIBIL. : 4+680,000

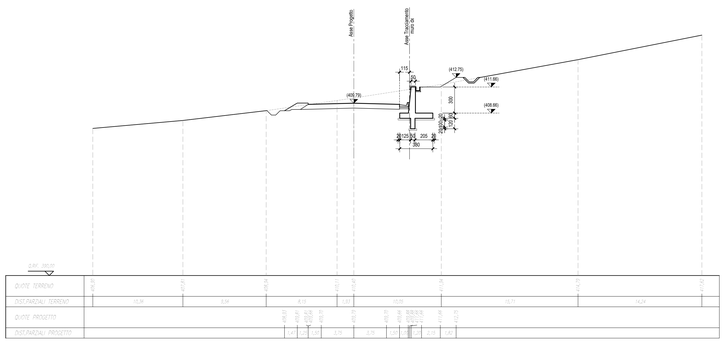

SEZIONE N. : 236
Q. PROGETTO : 411,34
DISTRIBIL. : 4+740,000

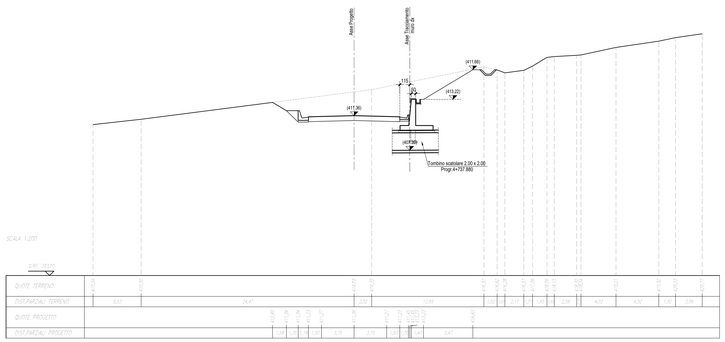

SEZIONE N. : 241
Q. PROGETTO : 412,58
DISTRIBIL. : 4+820,000

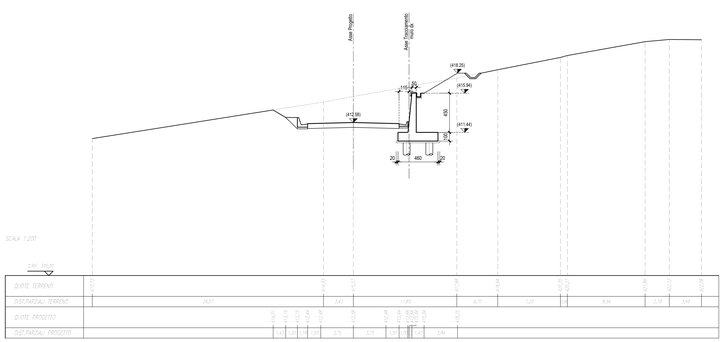

SEZIONE N. : 234
Q. PROGETTO : 410,35
DISTRIBIL. : 4+700,000

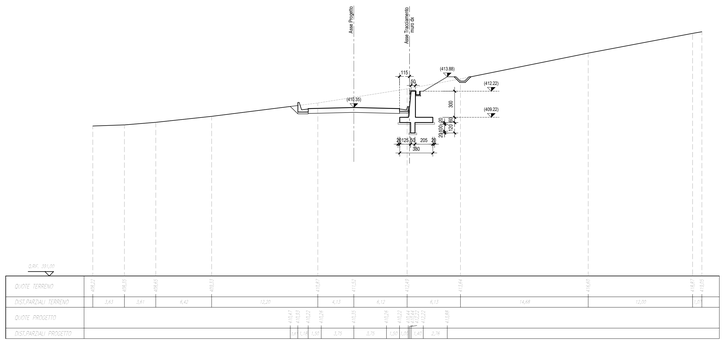

SEZIONE N. : 239
Q. PROGETTO : 411,81
DISTRIBIL. : 4+780,000

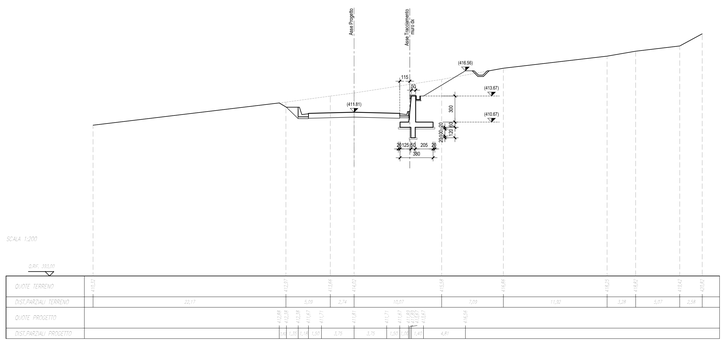

SEZIONE N. : 242
Q. PROGETTO : 412,90
DISTRIBIL. : 4+840,000

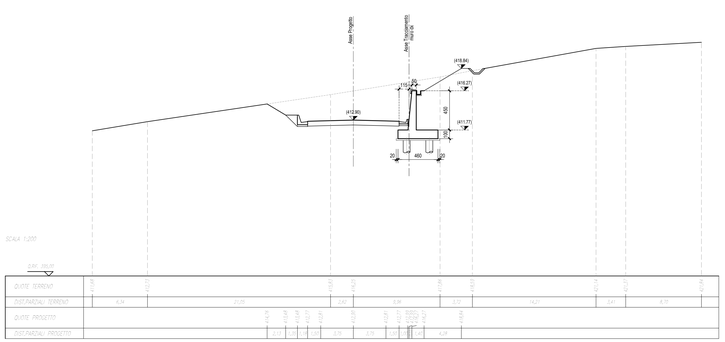

SEZIONE N. : 237
Q. PROGETTO : 410,88
DISTRIBIL. : 4+720,000

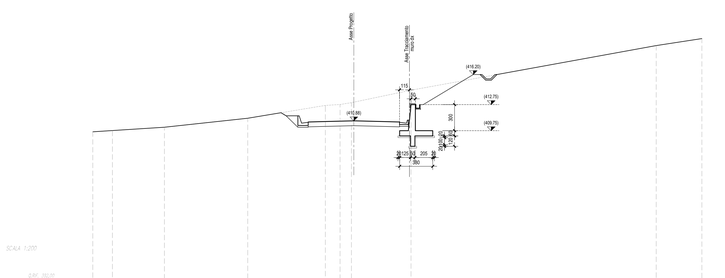

SEZIONE N. : 240
Q. PROGETTO : 412,21
DISTRIBIL. : 4+760,000

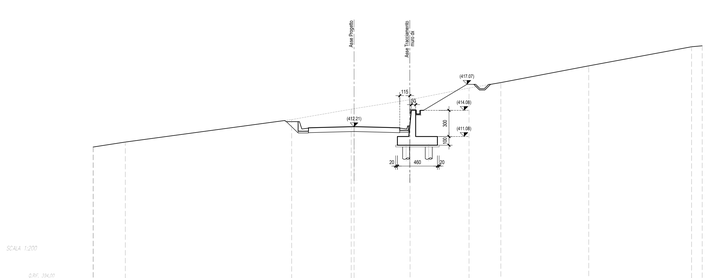

SEZIONE N. : 243
Q. PROGETTO : 413,19
DISTRIBIL. : 4+840,000

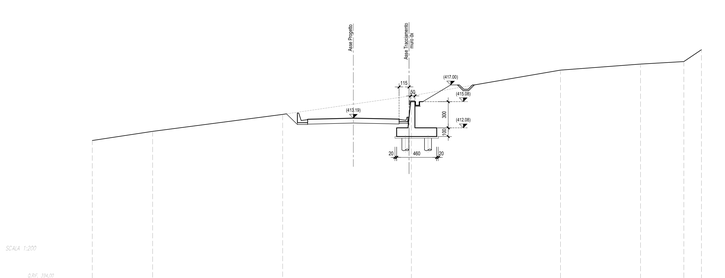

QUADRILATERO Marche Umbria S.p.A.

ASSE VIARIO MARCHE-UMBRIA
E QUADRILATERO DI PENETRAZIONE INTERNA
MAXI LOTTO 2

LAVORI DI COMPLETAMENTO DELLA DIRETTRICE PERUGIA ANCONA:
SS. 318 DI "VALFABBRICA", TRATTO PIANELLO -VALFABBRICA
SS. 76 "VAL D'ESINO", TRATTI FOSSATO VICO - CANCELLI E ALBACINA - SERRA SAN QUIRICO
"PEDEMONTANA DELLE MARCHE", TRATTO FABRIANO-MUCCIA-SFERCIA.

PROGETTO ESECUTIVO

CONTRAENTE GENERALE:
DIRPA 2 s.c.a r.l.

Il responsabile del Contraente Generale:
Ing. Federico Montanari

Il responsabile Integrazioni delle Prestazioni Specialistiche:
Ing. Salvatore Lieto

PROGETTAZIONE: Associazione Temporanea di Imprese
Mandataria: Progetti & Servizi PROGIN S.r.l.
Mandanti: LOMBARDI SA INGEGNERI CONSULENTI; LOMBARDI-REICO INGEGNERIA S.r.l.; SGAI s.r.l. di E.Forlani & C. Società Geologica Applicata; Consulenze Geologiche, Geotecniche, Idrogeologiche, Geofisiche, Geomorfologiche, Idrauliche, Ambientali, Cartografiche, Informatiche, Sismiche, Sondaggi, Prove in sito e Laboratorio Geotecnico; www.sgai.com

RESPONSABILE DELLA PROGETTAZIONE PER L'A.T.I.
Prof. Ing. Antonio Grimaldi
GEOLOGO
Dott. Geol. Fabrizio Pontoni
COORDINATORE DELLA SICUREZZA IN FASE DI PROGETTAZIONE
Ing. Michele Curtale

ORDINE DEGLI INGEGNERI DELLA PROVINCIA DI ROMA — Ing. ANTONIO GRIMALDI — Iscritto all'Albo sez. A n. 20995

ORDINE DEI GEOLOGI DELLE MARCHE — Geologo Fabrizio PONTONI — Geologo Specialista — N. 570 — Albo sezione A

ORDINE DEGLI INGEGNERI DELLA PROVINCIA DI CAMERINO — Ingegnere MICHELE CURTALE — N. 1075 "Sez. A" — Iscritto all'Albo degli Ingegneri della Provincia di Camerino

IL RESPONSABILE DEL PROCEDIMENTO
Ing. Giulio Pettinzolli

2.1.2 - PEDEMONTANA DELLE MARCHE
Secondo stralcio funzionale: Matelica Nord - Matelica sud/Castelraimondo nord

OPERE MINORI
Opere di sostegno e dreni
Muro di controripa in dx in c.a. da 4+680.00 a 4+844.40 - Sezioni trasversali

SCALA: 1:200

DATA: Maggio 2017

Codice Unico di Progetto (CUP) **F12C03000050021** (Assegnato CIPE 23-12-2015)

Codice elaborato:

Opera	Tratto	Settore	CEE	WBS	Id. doc.	N. prog.	Rev.
L 0 7 0 3	2 1 2	E	I 7	0 5 0 9 0 0	T V I	0 1 1	B

Nome File: L070.03.212.EI.70.50900.TVI.011.B

REV.	DATA	DESCRIZIONE	Redatto		Controllato	Approvato
A	Febbraio 2017	Emissione per compatezza generale	PROGIN	M. Portino	S. Lieto	A. Grimaldi
B	Maggio 2017	Emissione per validazione RINA	PROGIN	M. Portino	S. Lieto	A. Grimaldi
C						