
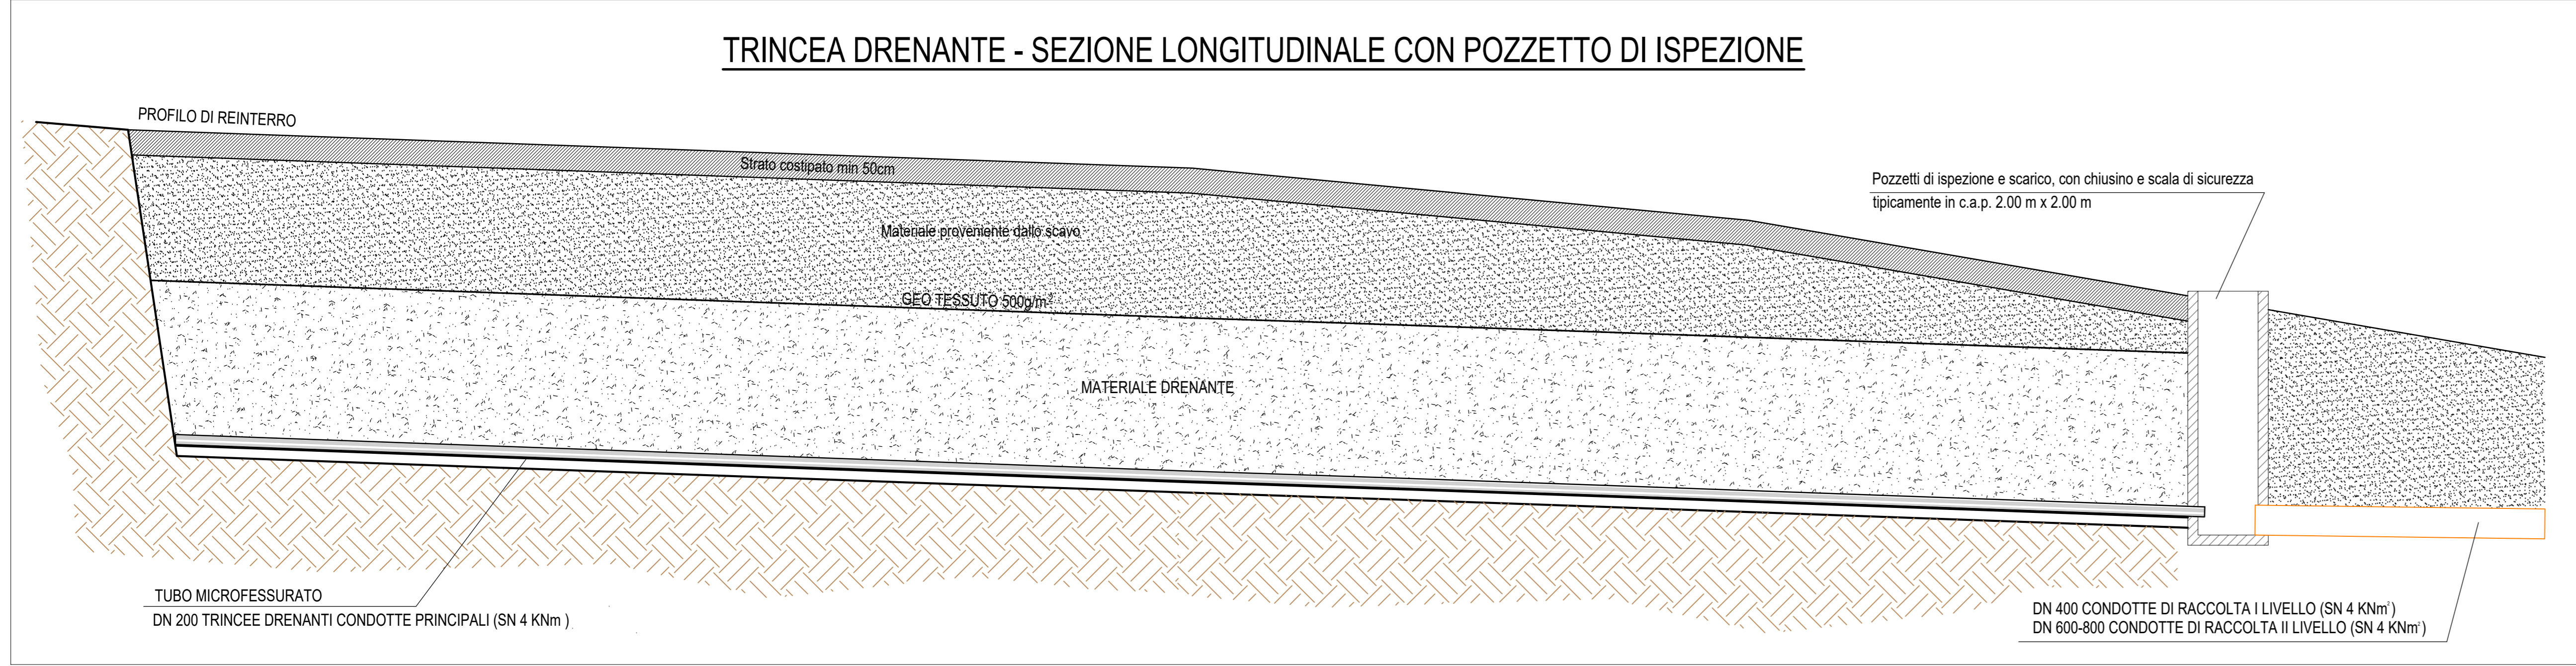
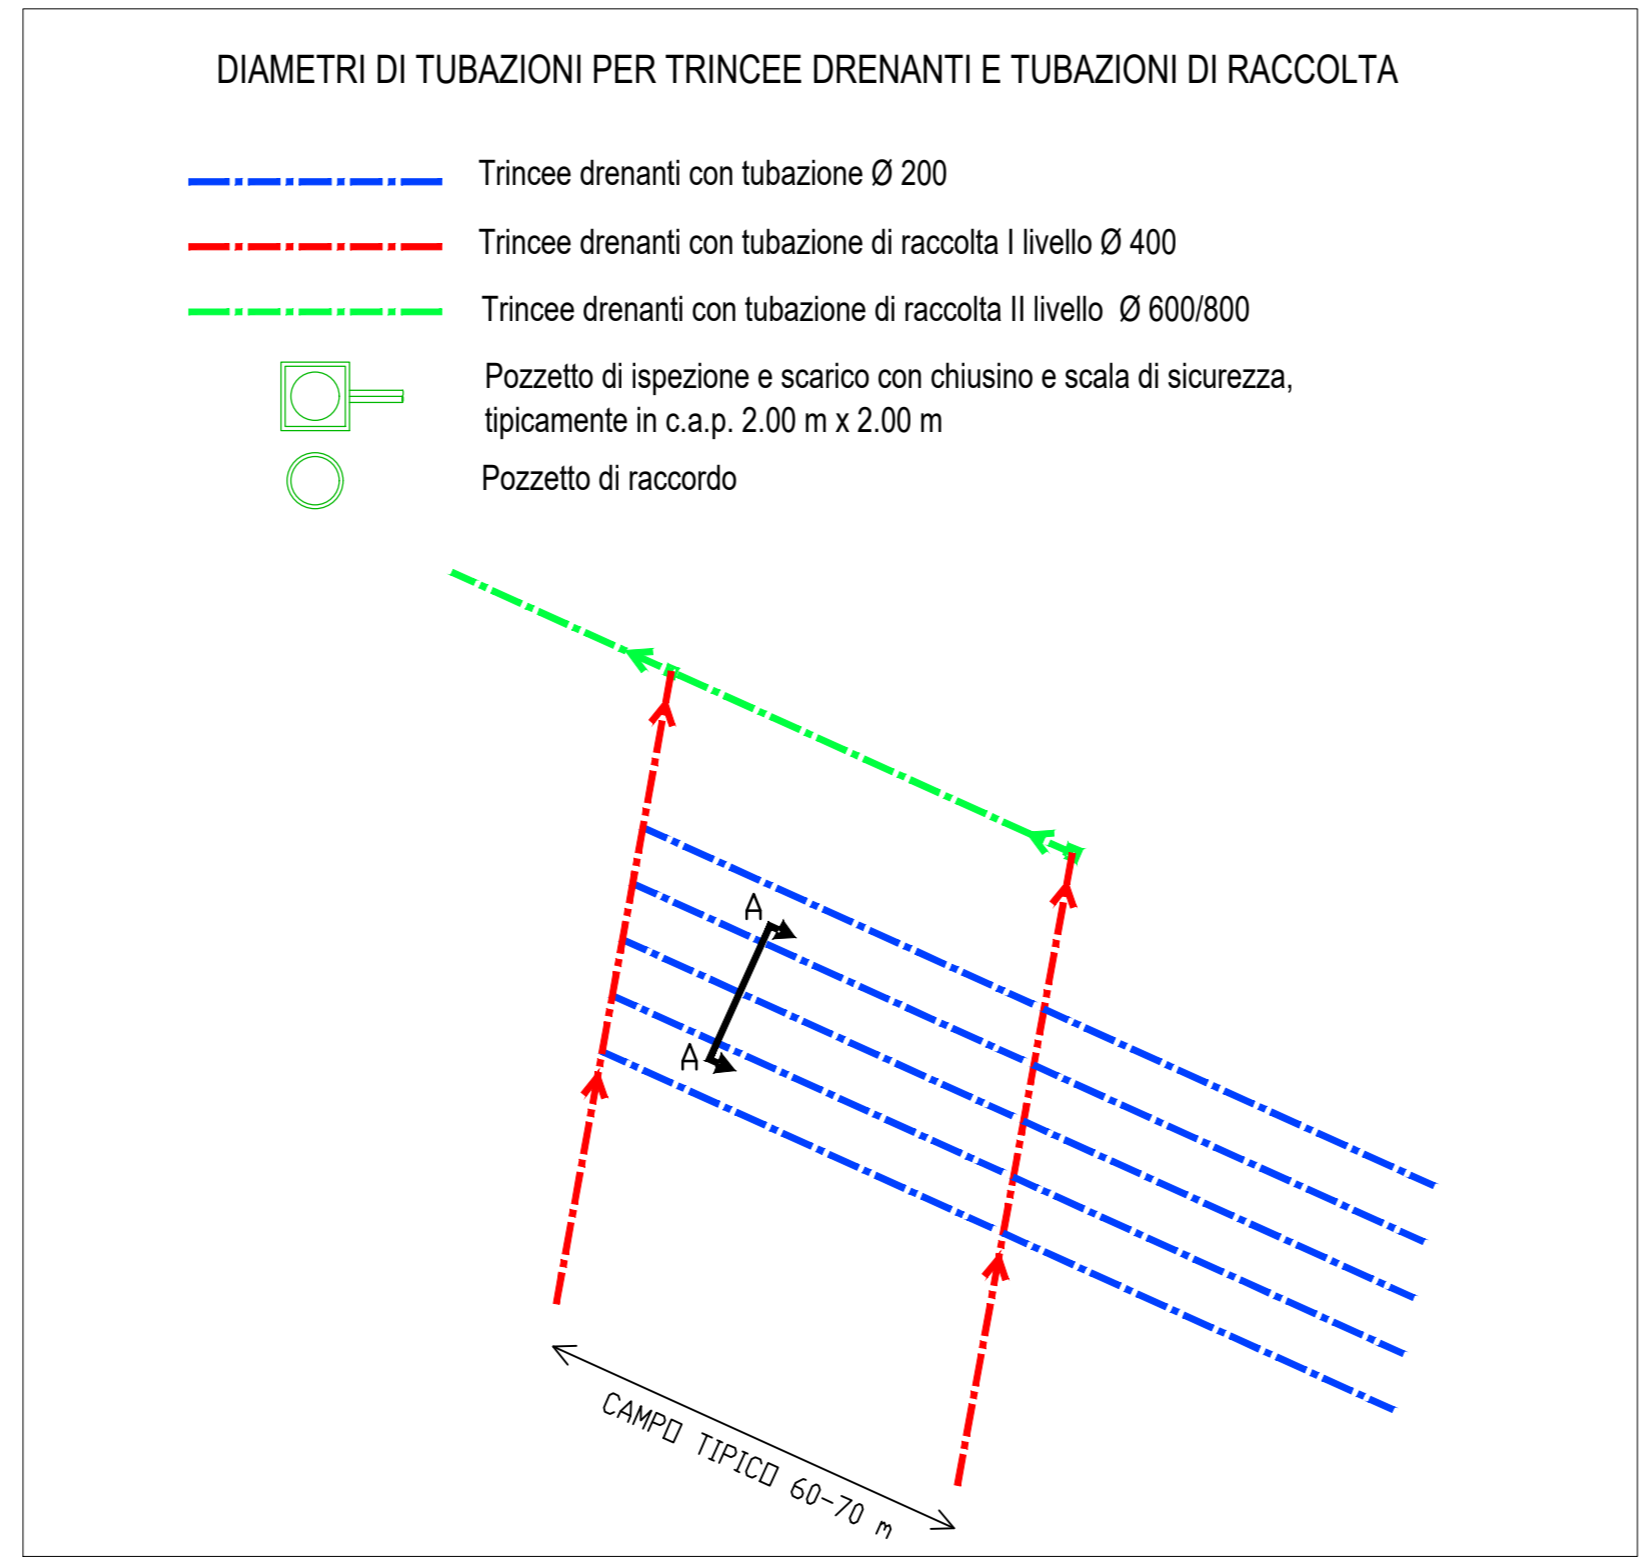
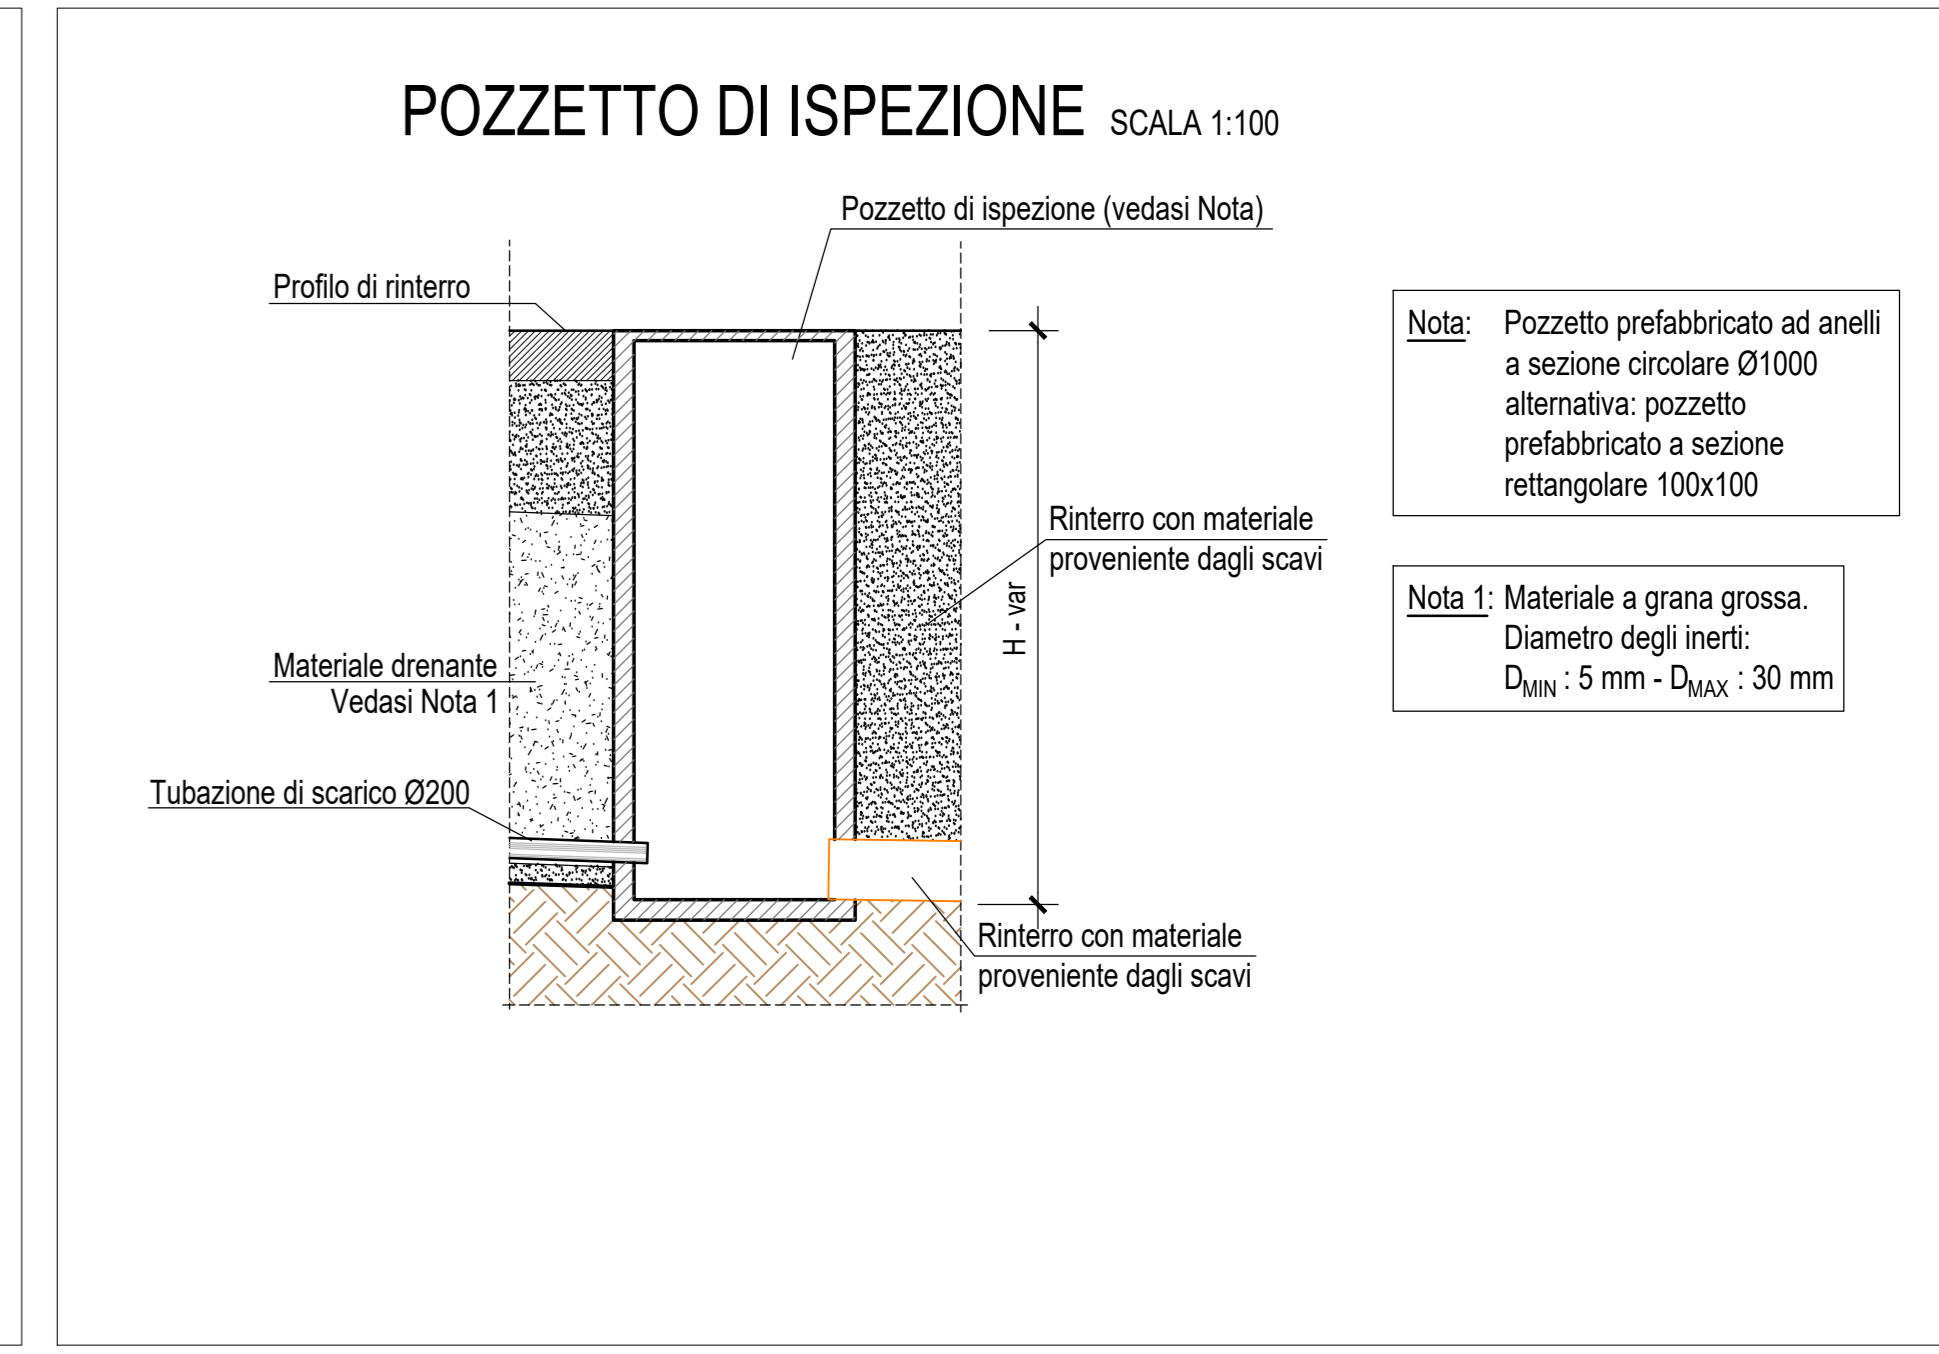
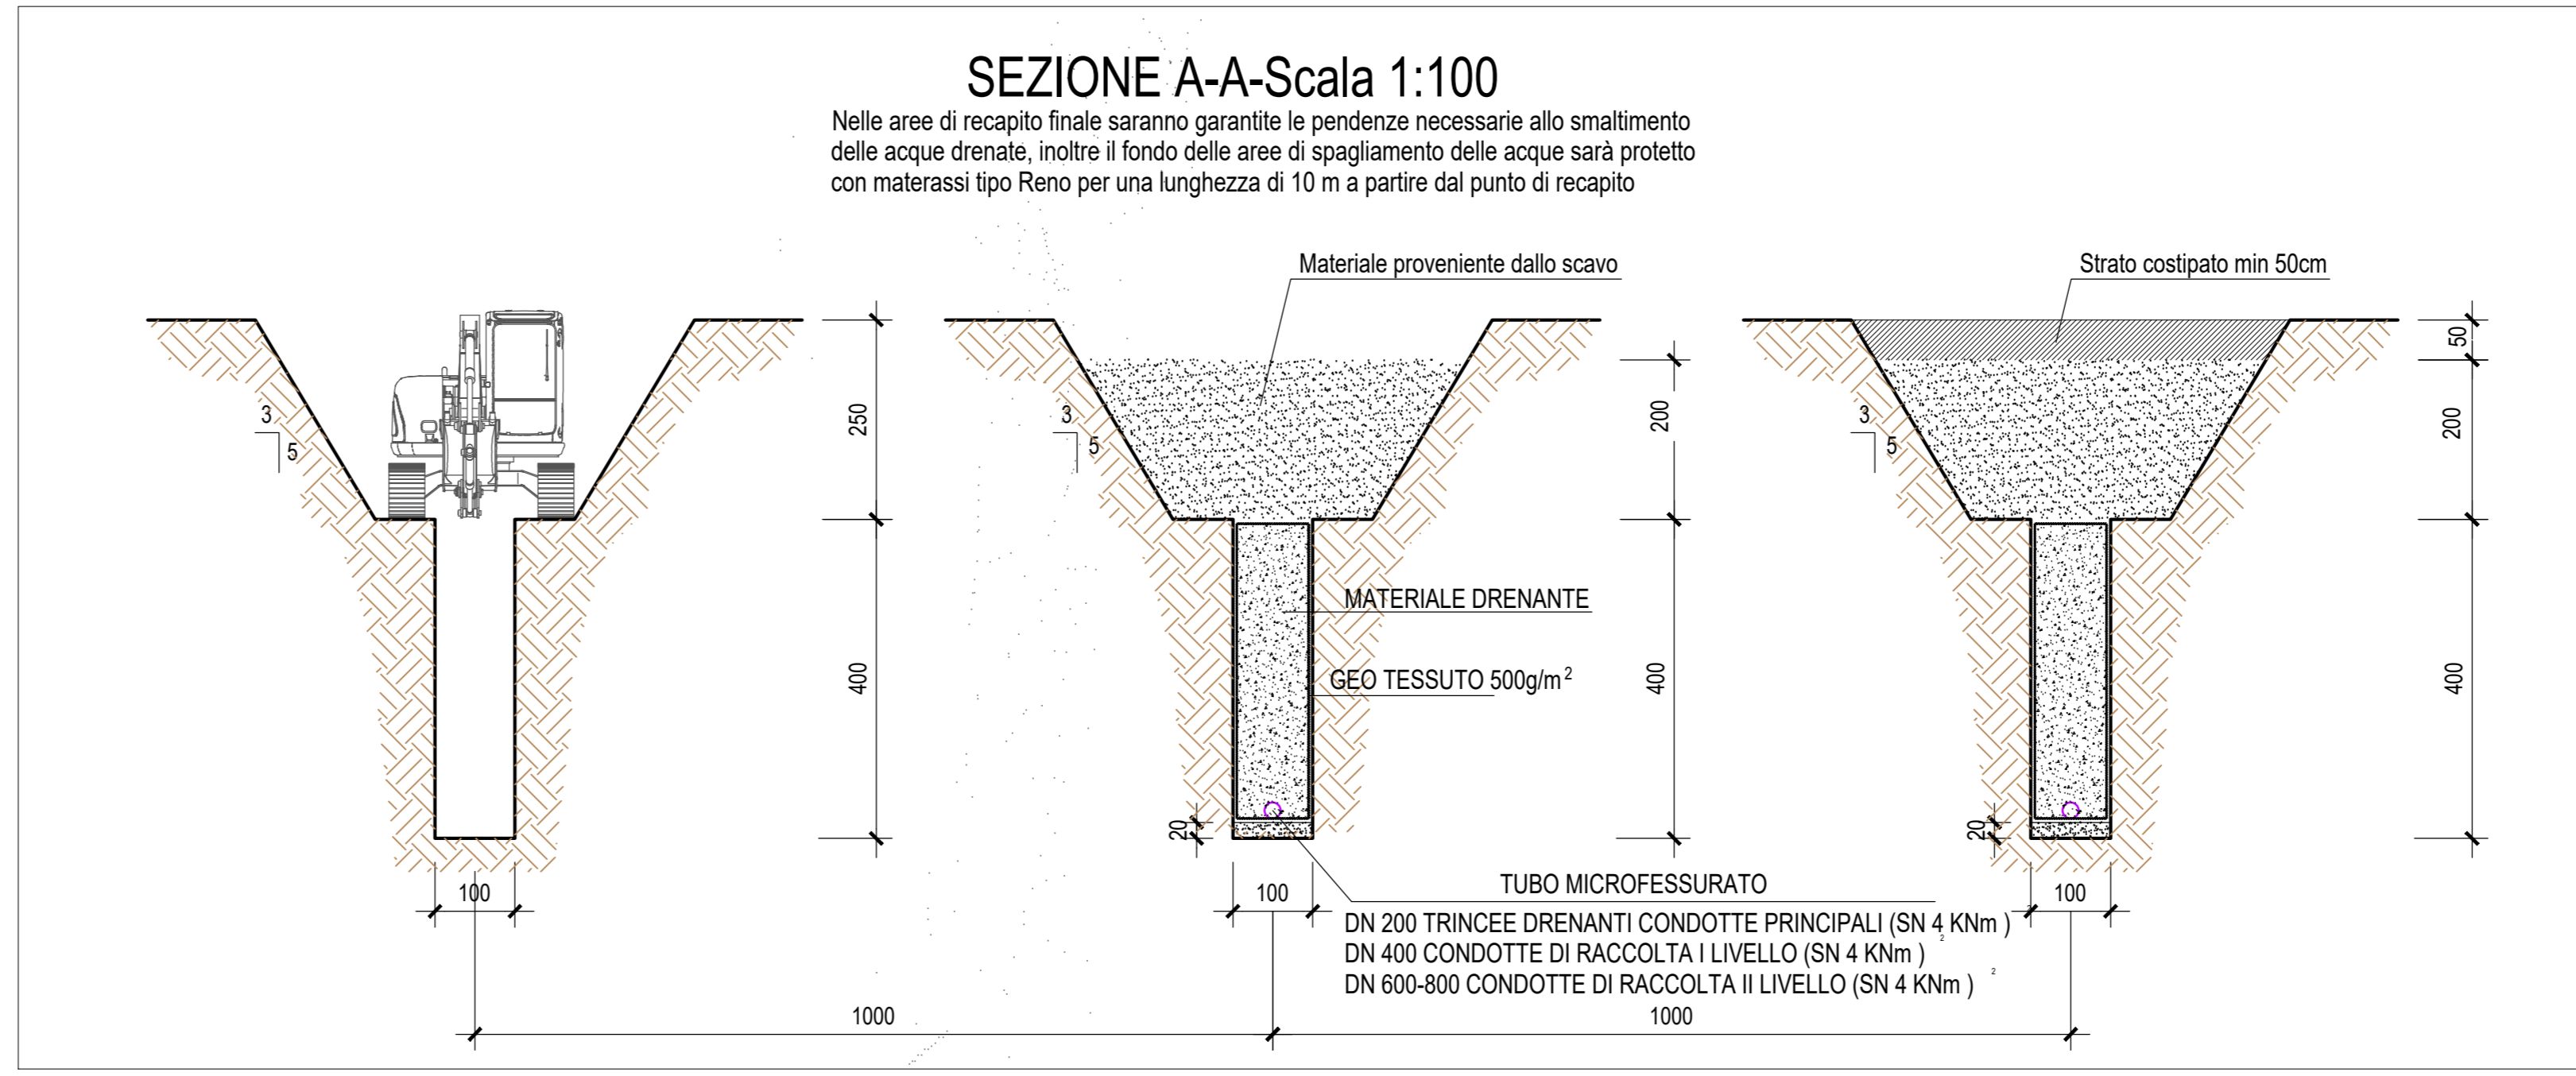


STRALCIO PLANIMETRICO - Scala 1:500 -

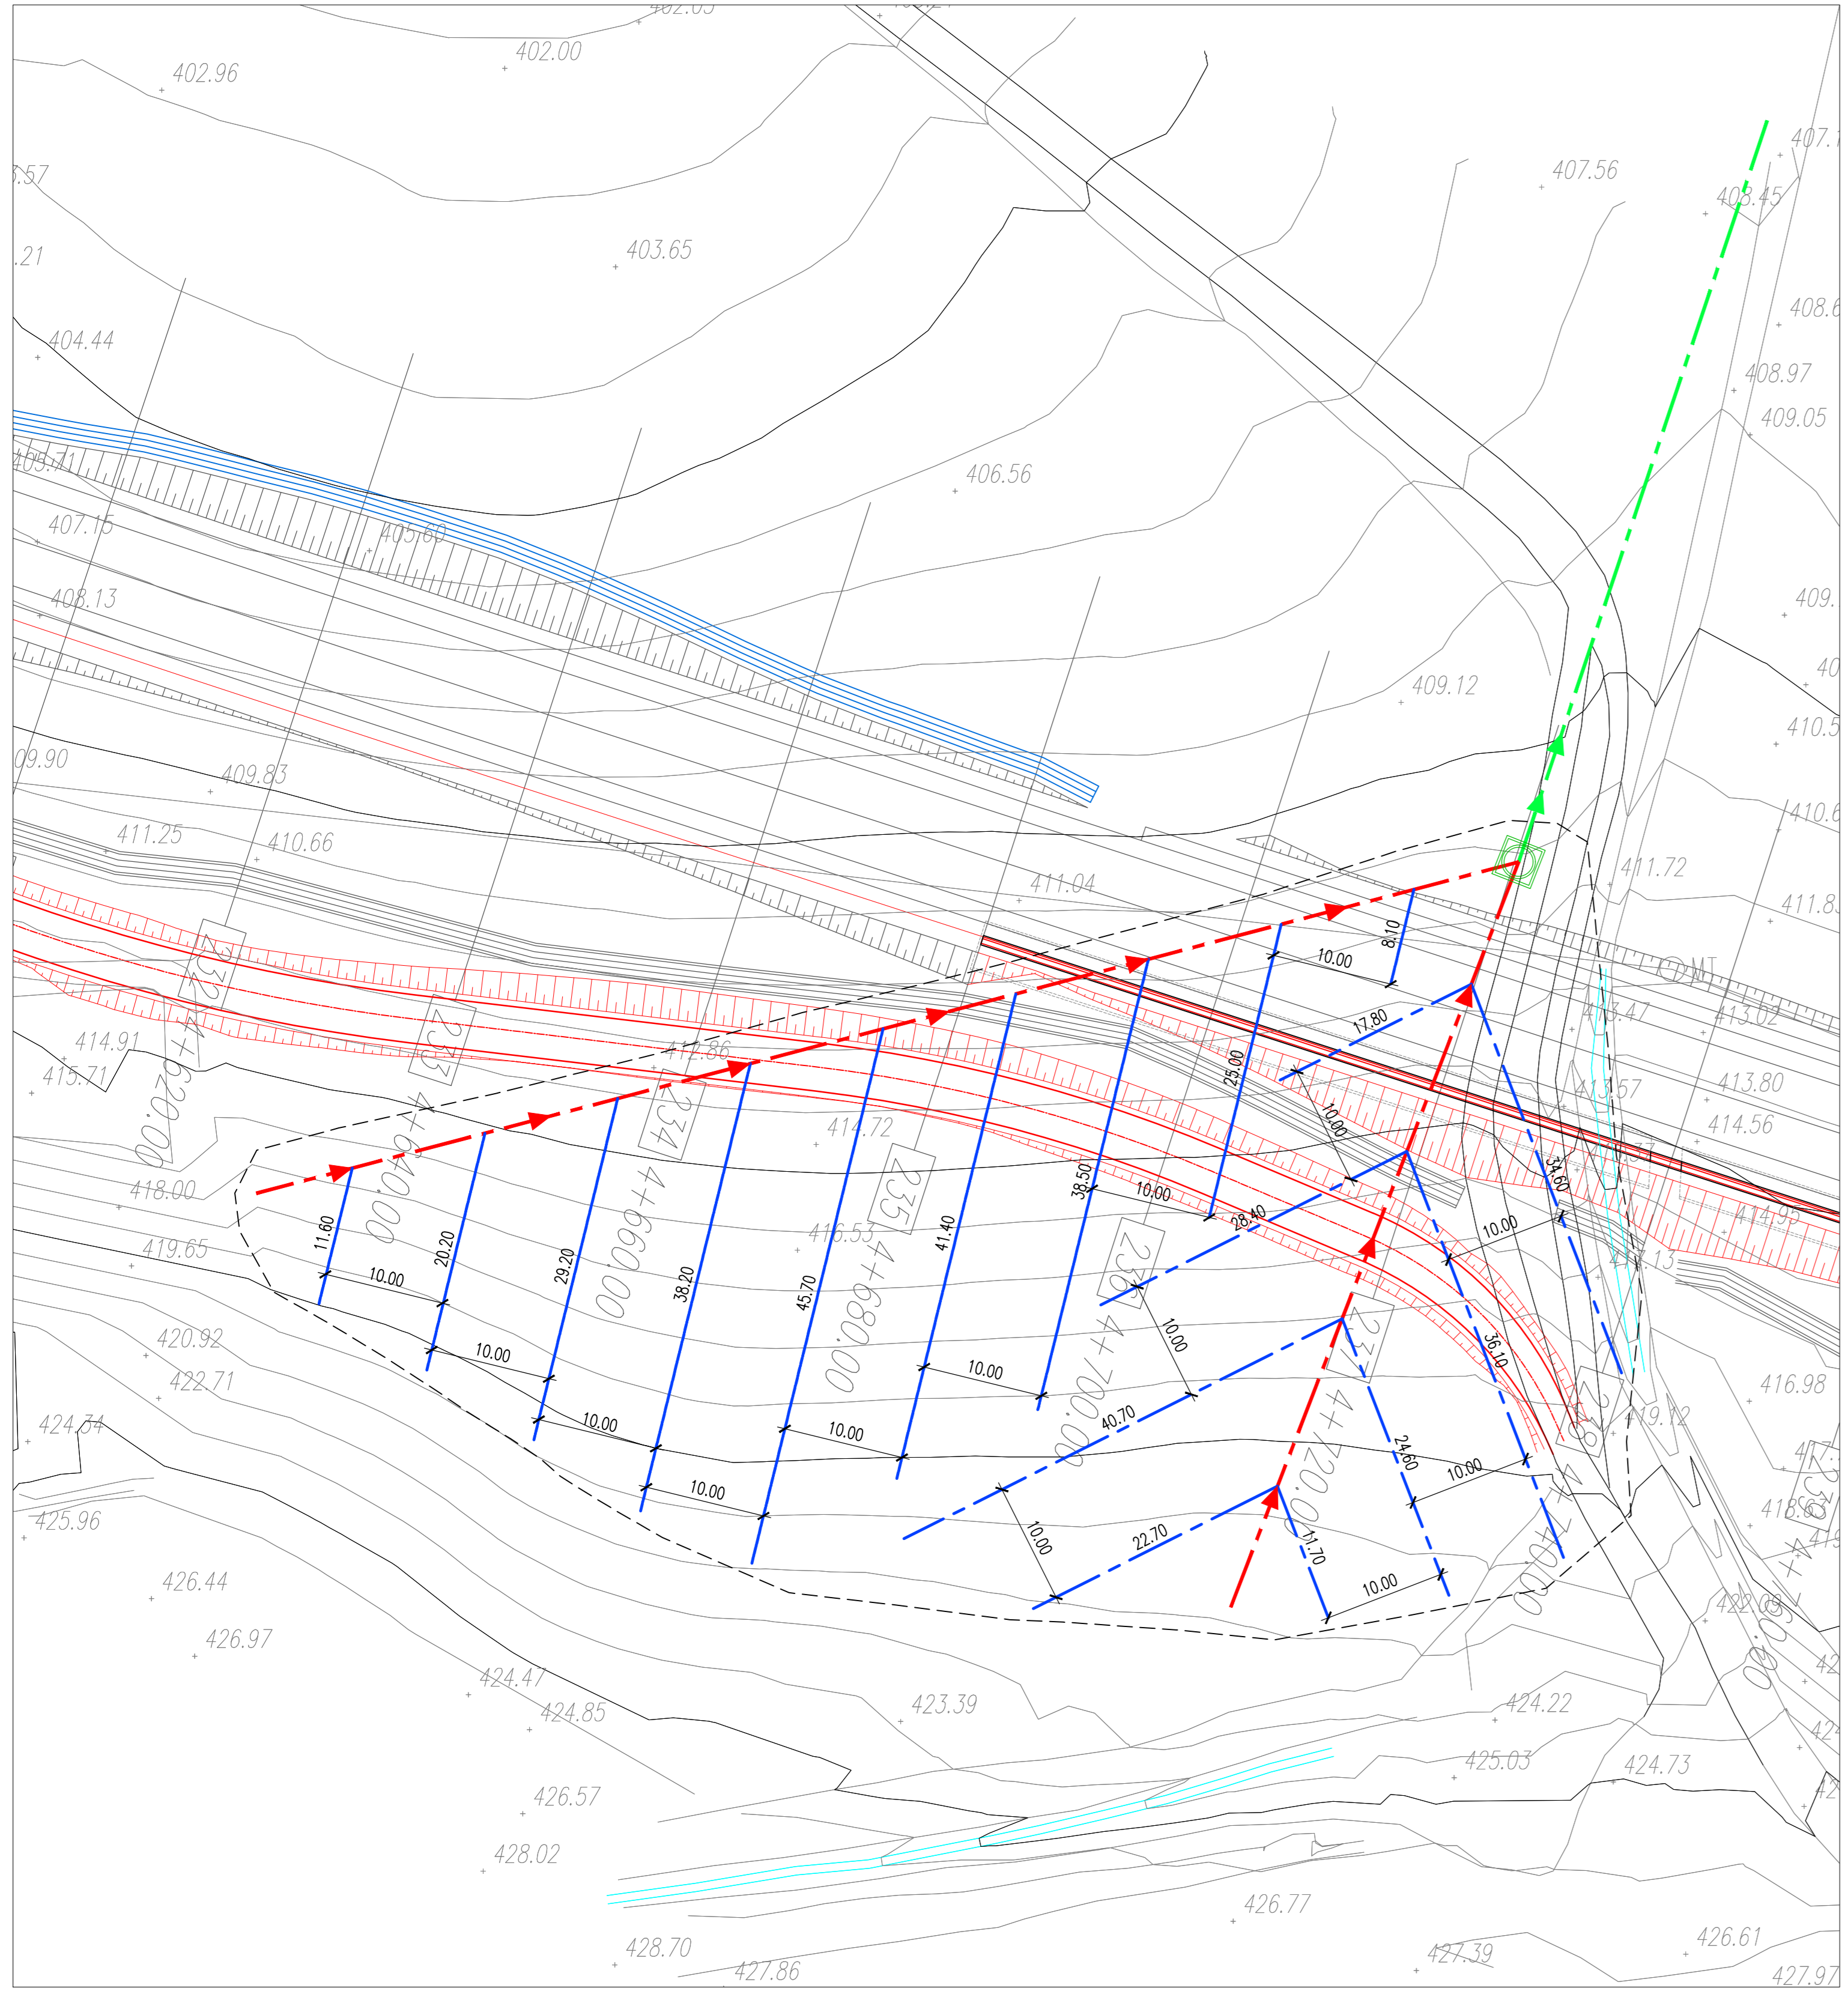

**QUADRILATERO**  
Marche Umbria S.p.A.

**ASSE VIARIO MARCHE-UMBRIA  
E QUADRILATERO DI PENETRAZIONE INTERNA  
MAXI LOTTO 2**

LAVORI DI COMPLETAMENTO DELLA DIRETTRICE PERUGIA ANCONA:  
SS. 318 DI "VALFABBRICA", TRATTO PIANELLO -VALFABBRICA  
SS. 76 "VAL D'ESINO", TRATTI FOSSATO VICO - CANCELLI E ALBACINA - SERRA SAN QUIRICO  
"PEDEMONTANA DELLE MARCHE", TRATTO FABRIANO-MUCCIA-SFERCIA.

**PROGETTO ESECUTIVO**

<b>CONTRAENTE GENERALE:</b> <b>DIRPA 2</b> S.C.A.R.I.	<b>Il responsabile del Contraente Generale:</b> Ing. Federico Montanari	<b>Il responsabile Integrazioni delle Prestazioni Specialistiche:</b> Ing. Salvatore Lieto
---	--	---

**PROGETTAZIONE: Associazione Temporanea di Imprese**

Mandatario: **PROGIN** (INGEGNERI CONSULENTI)

Mandanti: **LOMBARDI SA** (INGEGNERI CONSULENTI), **LOMBARDI-REICO** (INGEGNERIA S.R.L.), **SGAI s.r.l. di E.Forlani & C.** (Studio di Ingegneria e Geologia Applicata)

RESPONSABILE DELLA PROGETTAZIONE PER L'A.T.I.  
Prof. Ing. Antonio Grimaldi

GEOLOGO  
Dott. Geol. Fabrizio Pontoni

COORDINATORE DELLA SICUREZZA IN FASE DI PROGETTAZIONE  
Ing. Michele Curiale

IL RESPONSABILE DEL PROCEDIMENTO  
Ing. Giulio Petrizzelli

**2.1.2 - PEDEMONTANA DELLE MARCHE**  
Secondo stralcio funzionale: Matelica Nord - Matelica sud/Castelraimondo nord

**OPERE MINORI**  
Opere di sostegno e dreni  
Trincee drenanti dal km 4+628 al km 4+740

SCALA: VARIE  
DATA: Maggio 2017

Codice Unico di Progetto (CUP): **F12C03000050021** (Assegnato CIPE 23-12-2015)

Codice elaborato: 

Opera	Tratto	Settore	CEE	WBS	Id. doc.	Ni. prog.	Rev.
L0703	212	E	I7	O10001	OP7	03	B

Nome File: L0703212E17000010P703B

REV.	DATA	DESCRIZIONE	Redatto	Controllato	Approvato
A	Febbraio 2017	Emissione per congruenza generale	PROGIN	A. D'Alterio	S. Lieto
B	Maggio 2017	Emissione per validazione RINA	PROGIN	A. D'Alterio	S. Lieto
C					