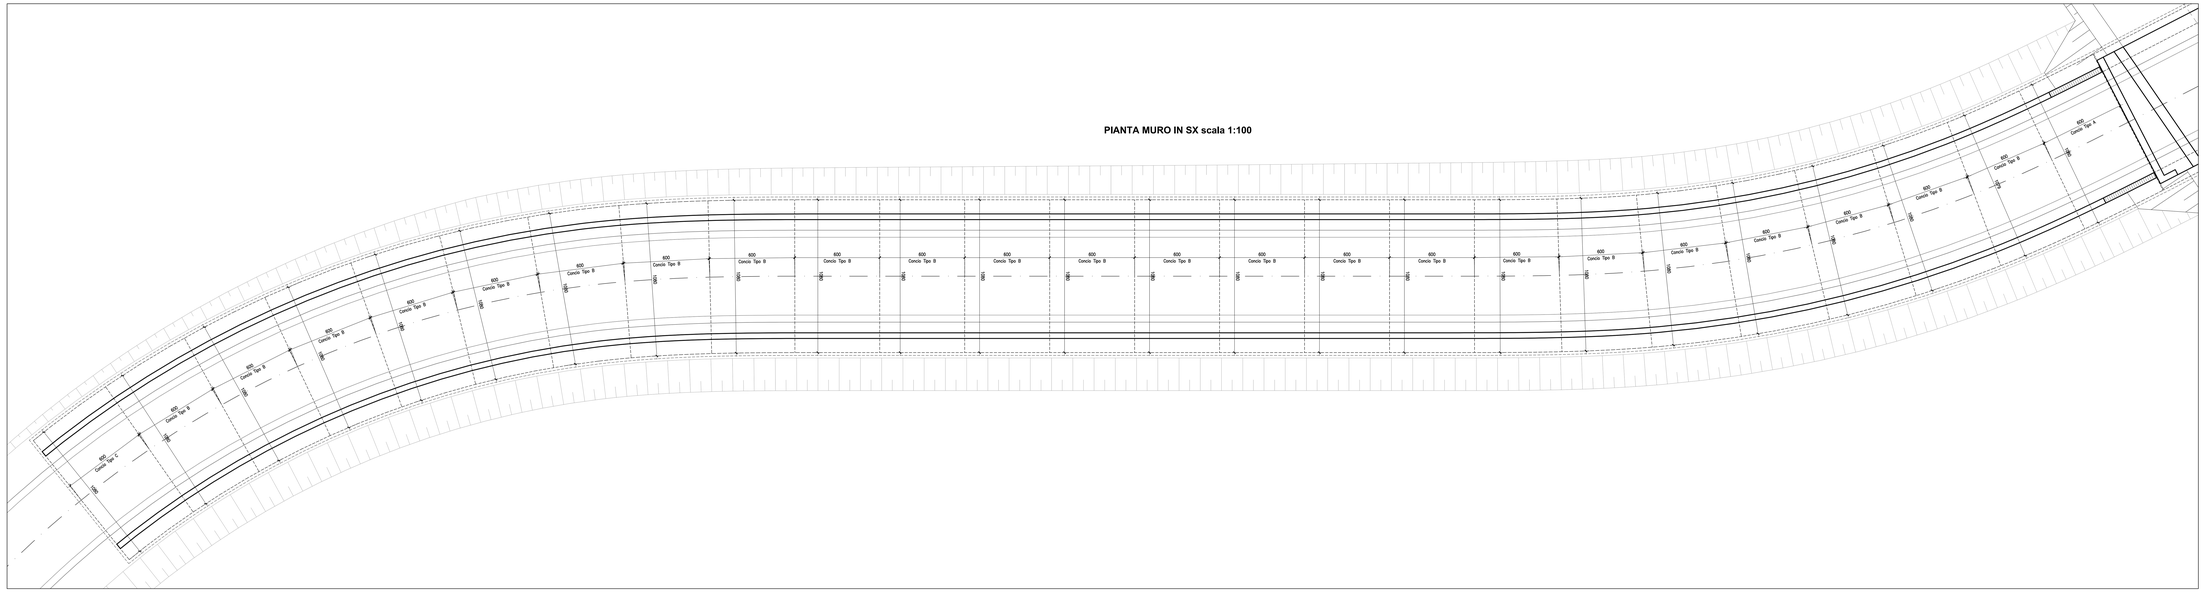

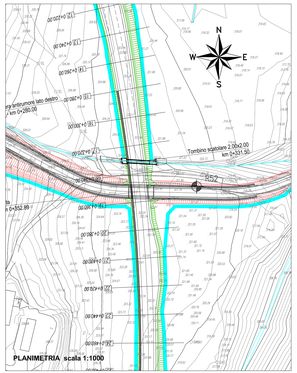

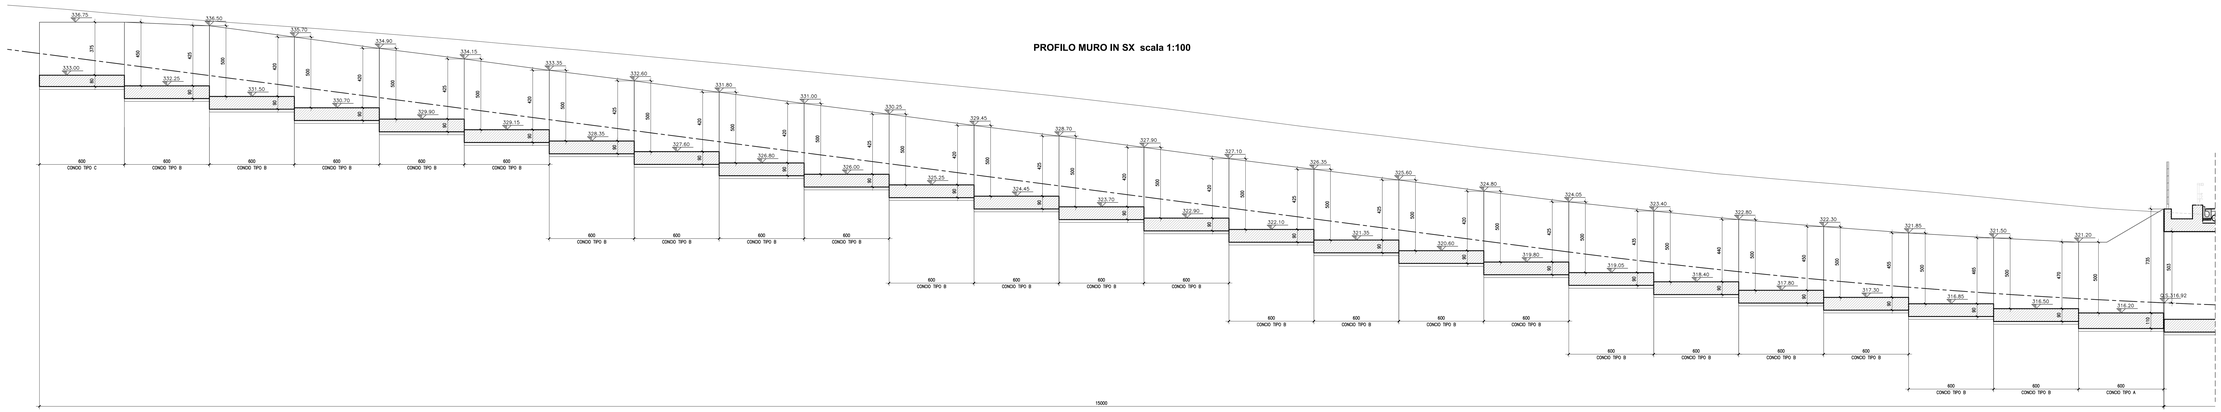

PER LE CARATTERISTICHE DEI MATERIALI SI RIMANDA ALL'ELABORATO L070321E17OM0000TV01

QUADRILATERO Marche Umbria S.p.A.

ASSE VIARIO MARCHE-UMBRIA
E QUADRILATERO DI PENETRAZIONE INTERNA
MAXI LOTTO 2

LAVORI DI COMPLETAMENTO DELLA DIRETTRICE PERUGIA ANCONA;
SS. 318 DI "VALFABBRICA", TRATTO PIANELLO -VALFABBRICA
SS. 76 "VAL D'ESINO", TRATTI FOSSATO VICO - CANCELLE ALBACINA - SERRA SAN QUIRICO
"PEDEMONTANA DELLE MARCHE", TRATTO FABRIANO-MUCCIA-SFERCIA.

PROGETTO ESECUTIVO

CONTRAENTE GENERALE:
DIRPA 2 s.c.r.l.

Il responsabile del Contraente Generale:
Ing. Federico Mestinari

Il responsabile Integrazione delle Prestazioni Specialistiche:
Ing. Salvatore Liete

PROGETTAZIONE: Associazione Temporanea di Imprese
Mandataria: PROGIN
Mandanti: LUMBARDI S.A. INGEGNERI CONSULTANTI; LOMBARDI-RECO INGEGNERIA S.r.l.; SGAI s.r.l. di C.Fortani & C.; ATI 2.1.2.1 www.sgai.com

RESPONSABILE DELLA PROGETTAZIONE
Ing. Giulio Petrucelli
Prof. Ing. Antonio Grimaldi
GEOLOGO
Dott. Geol. Fabrizio Pontoni
COORDINATORE DELLA SICUREZZA IN FASE DI PROGETTAZIONE
Ing. Michele Cataldo
Dottore Agronomo Antonio Mecozzi N. 1000 Provincia di Ancona
Dottore Geologo Fabrizio Pontoni N. 199 Ordine Regione Marche
Ordine degli Ingegneri della Provincia di Ancona Ing. Michele Cataldo N. 1270

IL RESPONSABILE DEL PROCEDIMENTO
Ing. Giulio Petrucelli

2.1.2 - PEDEMONTANA DELLE MARCHE
Secondo stralcio funzionale: Matelica Nord - Matelica sud/Castelraimondo nord

OPERE D'ARTE MINORI
Sottovia
Sottovia al Km 0+352,89 - Muro in sx: pianta e profilo

SCALA: *1:100*
DATA: *Maggio 2017*

Codice Unico di Progetto (CUP): **F12C03000050021** (Assegnato CIPE 25-12-2015).

Codice elaborato: Fase Tipo Livello Opera Parte Tipo Progr. Rev. Agg.
E 2 7 0 3 2 1 2 E 1 7 0 M 2 3 0 0 1 T V 0 1 0 0 0