PIANTA SPICCATO scala 1:100

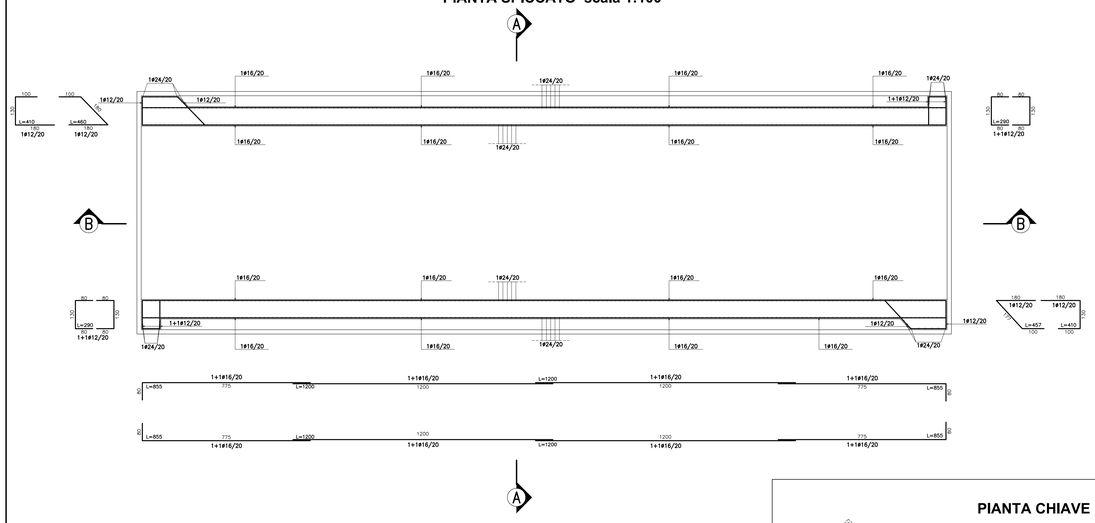

SEZIONE LONGITUDINALE B-B scala 1:100

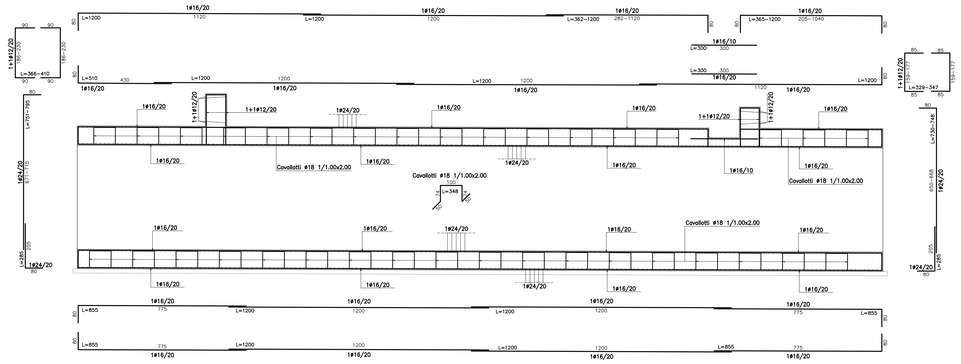

SEZIONE TRASVERSALE A-A scala 1:50

PIANTA CHIAVE scala 1:200

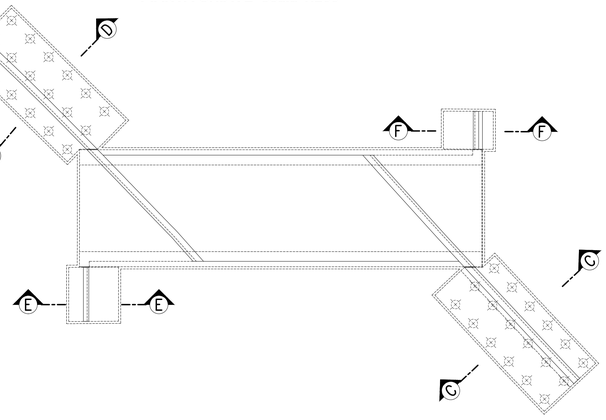

SEZIONE TRASVERSALE C-C scala 1:50

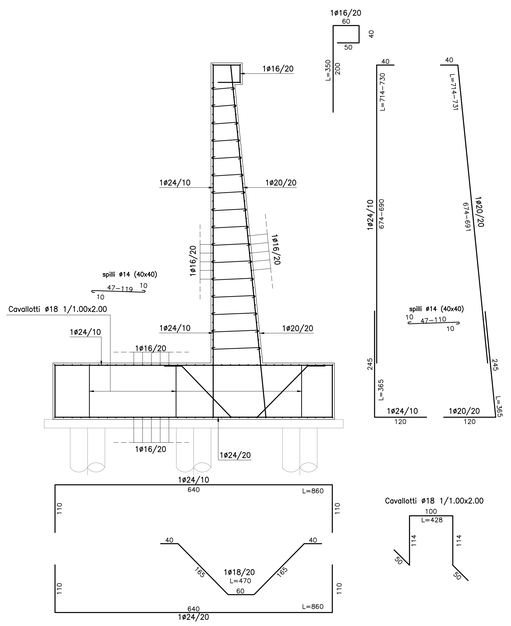

SEZIONE TRASVERSALE D-D scala 1:50

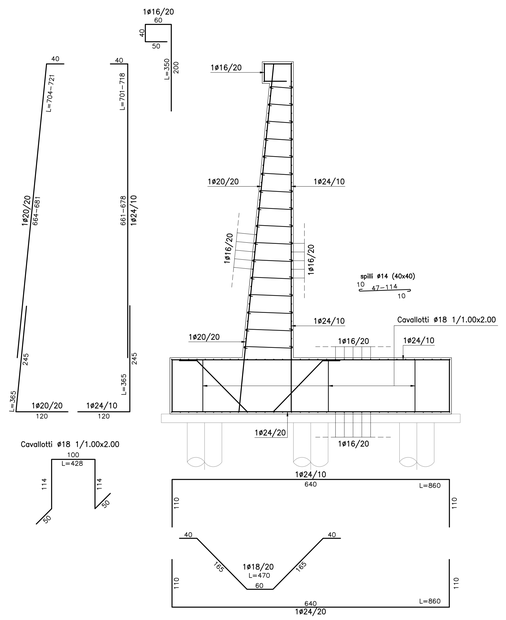

SEZIONE TRASVERSALE E-E scala 1:50

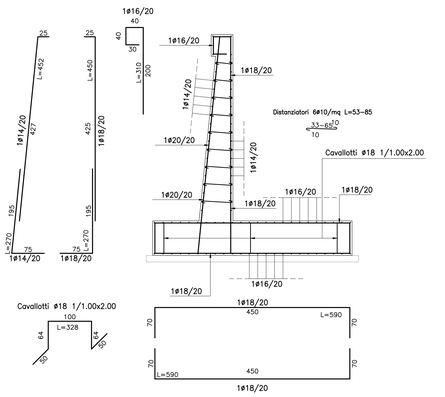

SEZIONE TRASVERSALE F-F scala 1:50

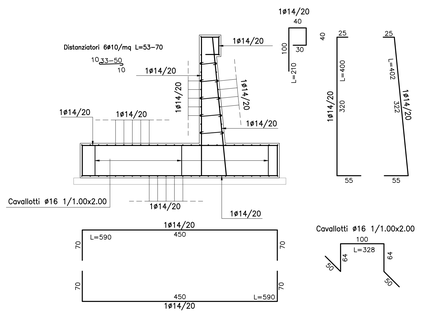

ARMATURA PALI Ø800 L=16.00m scala 1:50

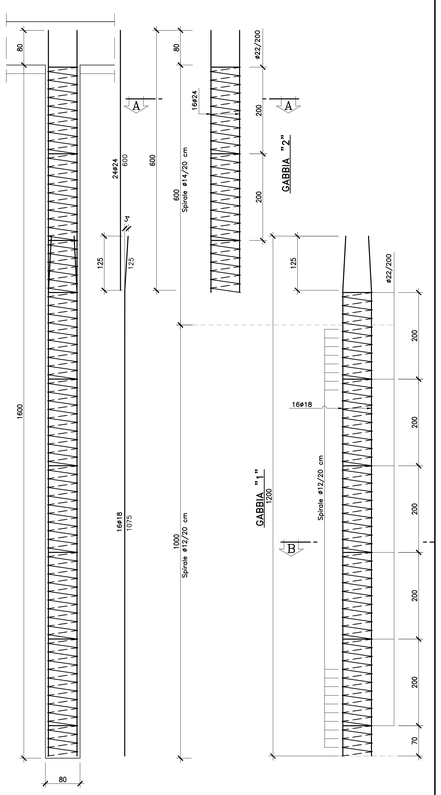

SEZIONE A-A scala 1:20

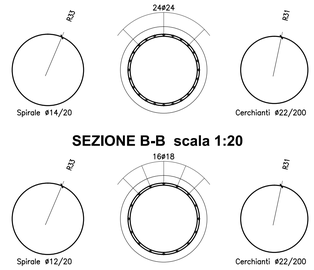

SEZIONE B-B scala 1:20

QUADRILATERO Marche Umbria S.p.A.

ASSE VIARIO MARCHE-UMBRIA E QUADRILATERO DI PENETRAZIONE INTERNA MAXI LOTTO 2

LAVORI DI COMPLETAMENTO DELLA DIRETTRICE PERUGIA ANCONA:
SS. 318 DI "VALFABBRICA", TRATTO PIANELLO -VALFABBRICA
SS. 76 "VAL D'ESINO", TRATTI FOSSATO VICO - CANCELLI E ALBACINA - SERRA SAN QUIRICO
"PEDEMONTANA DELLE MARCHE", TRATTO FABRIANO-MUCCIA-SFERCIA.

PROGETTO ESECUTIVO

CONTRAENTE GENERALE:	*Il responsabile del Contraente Generale:*	*Il responsabile Integrazioni delle Prestazioni Specialistiche:*
DIRPA 2 s.c.a r.l.	Ing. Federico Montanari	Ing. Salvatore Lieto

PROGETTAZIONE: Associazione Temporanea di Imprese

Mandataria: PROGIN S.p.A.

Mandanti: LOMBARDI SA INGEGNERI CONSULENTI; LOMBARDI-REICO INGEGNERIA S.r.l.; SGAI s.r.l. di E.Forlani & C. Studio di Ingegneria e Geologia Applicata

RESPONSABILE DELLA PROGETTAZIONE PER L'A.T.I.
Prof. Ing. Antonio Grimaldi

GEOLOGO
Dott. Geol. Fabrizio Pontoni

COORDINATORE DELLA SICUREZZA IN FASE DI PROGETTAZIONE
Ing. Michele Curiale

IL RESPONSABILE DEL PROCEDIMENTO
Ing. Giulio Petrizzelli

2.1.2 - PEDEMONTANA DELLE MARCHE
Secondo stralcio funzionale: Matelica Nord - Matelica sud/Castelraimondo nord

OPERE D'ARTE MINORI
Sottovia
Sottovia al Km 3+888.63 - Armatura

SCALA: *1:50*

DATA: ***Maggio 2017***

Codice Unico di Progetto (CUP) **F12C03000050021** (Assegnato CIPE 23-12-2015)

Codice elaborato: Opera L | Tratto 07 | Sezione 03 | CEE 21 | WBS 2E | Id. doc. I7 | N. prog. 0M | Rev. 73 | 00 | ARM | 01 | C
Nome File: L0703212E17OM7300ARM01C

REV.	DATA	DESCRIZIONE	Redatto	Controllato	Approvato
A	Agosto 2016	Emissione per progetto esecutivo	PROGIN M. Santi	S. Lieto	A. Grimaldi
B	Novembre 2016	Emissione a seguito istruttoria Anas	PROGIN M.Perrino	S. Lieto	A. Grimaldi
C	Maggio 2017	Emissione a seguito validazione RINA	PROGIN A. Cozzolino	S. Lieto	A. Grimaldi