




SEZIONE LONGITUDINALE X-X -Scala 1:100

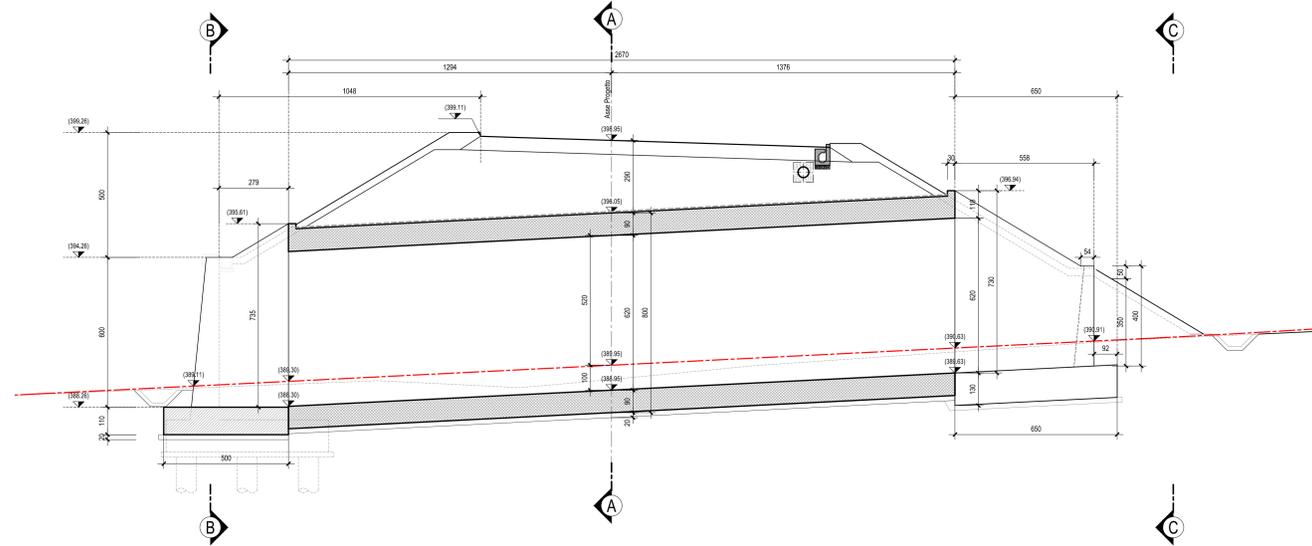


PIANTA FONDAZIONI -Scala 1:100

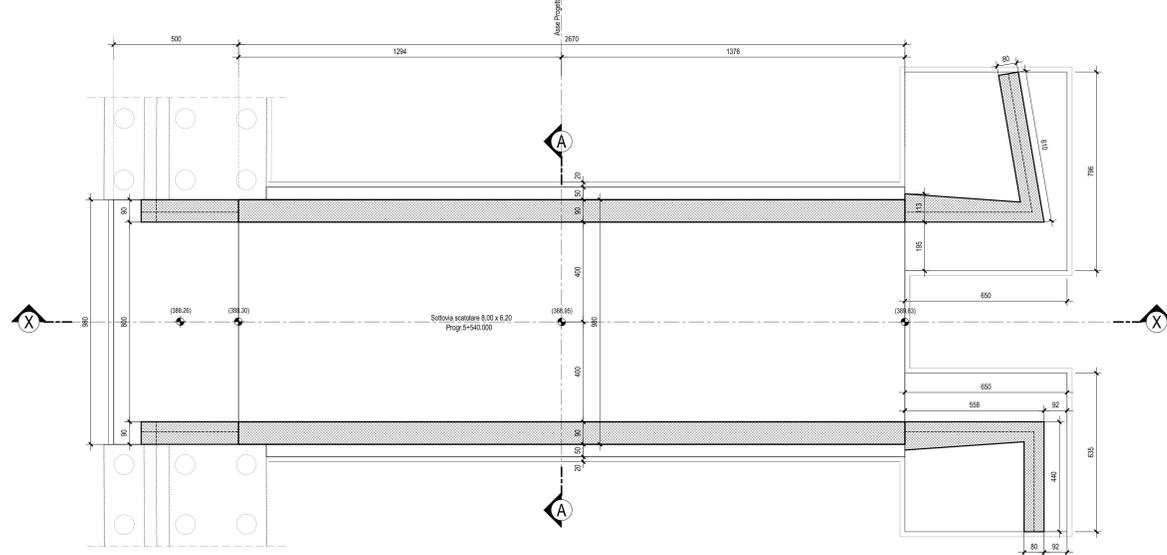

STRALCIO PLANIMETRICO -Scala 1:500

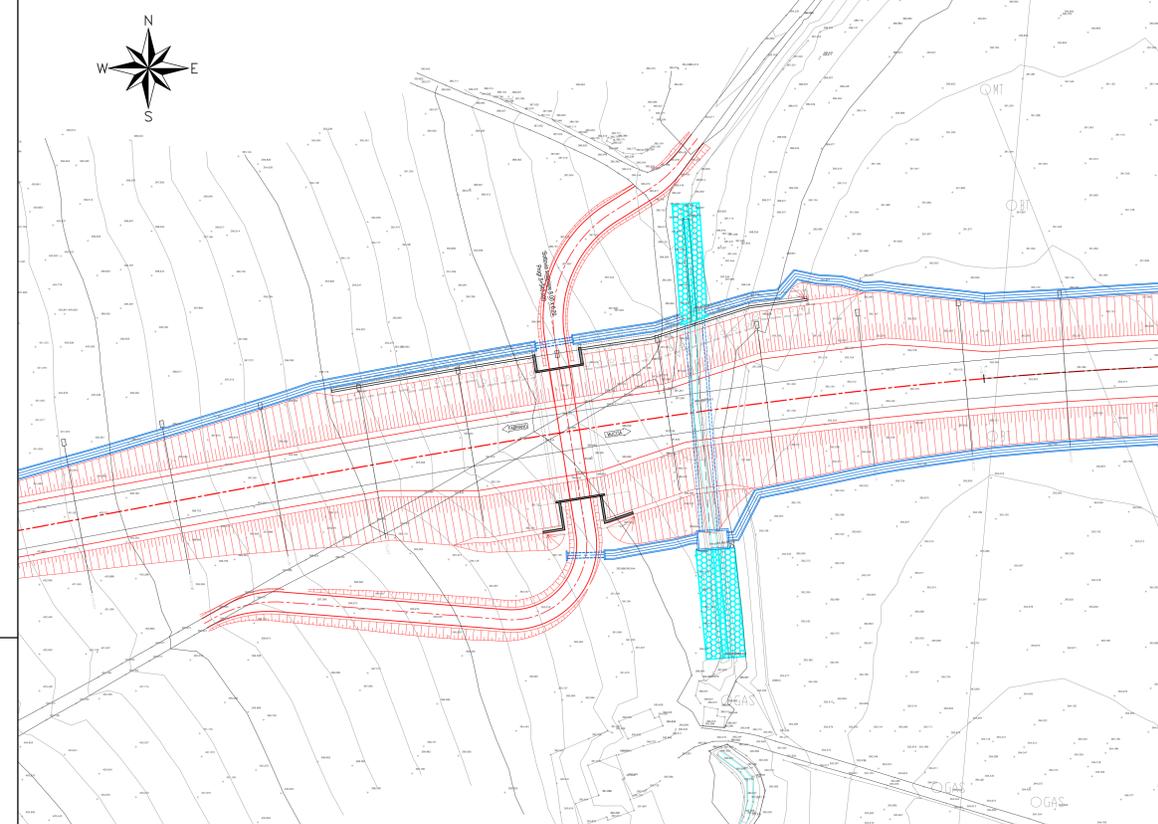

PARTICOLARE IMPERMEABILIZZAZIONE  
Scala 1:20

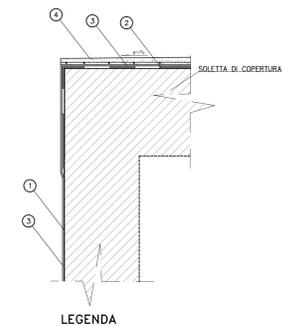


LEGENDA


- ① GUAINA BITUMINOSA PREFABBRICATA SPESSORE 4 mm DA APPLICARE SULLE PARETI
- ② SULLA SOLETTA SUPERIORE DOPPIA GUAINA BITUMINOSA PREFABBRICATA SPESSORE 3 mm (INF.) + 4 mm (SUP) DA RISOLTARE PER LO SPESSORE DELLA SOLETTA +20cm
- ③ TESSUTO NON TESSUTO DI PROTEZIONE DA STENDERE SULLA SOLETTA SUPERIORE E SULLE PARETI FINO AL PIANO DI FONDAZIONE
- ④ MASSETTO P=1% DI PROTEZIONE DELLA GUAINA SPESSORE min. 5 cm ARMATO CON RETE ELETTRORISALDA #5 20X20

PER LE CARATTERISTICHE DEI MATERIALI SI RIMANDA ALL'ELABORATO L0703212E17OM0000TV01


SEZIONE B-B-Scala 1:100

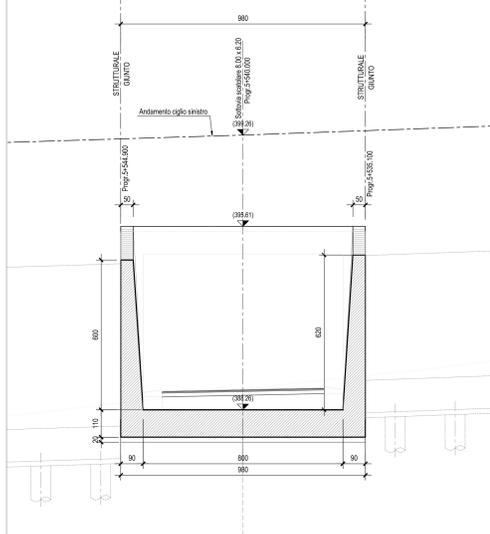

SEZIONE A-A-Scala 1:100

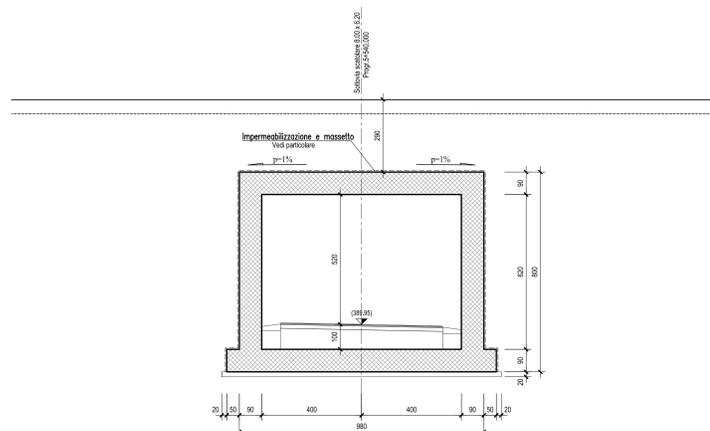

SEZIONE C-C-Scala 1:100

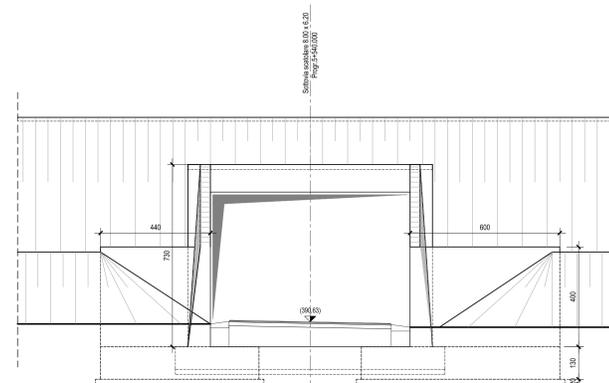

**ASSE VIARIO MARCHE-UMBRIA  
E QUADRILATERO DI PENETRAZIONE INTERNA  
MAXI LOTTO 2**

LAVORI DI COMPLETAMENTO DELLA DIRETTRICE PERUGIA ANCONA:  
SS. 318 DI "VALFABBRICA", TRATTO PIANELLO-VALFABBRICA  
SS. 76 "VAL DESINO", TRATTO FOSSATO NICO - CANCELLE ALBACINA - SERRA SAN QUIRICO  
"PEDEMONTANA DELLE MARCHE", TRATTO FABBIANO-MUCCIA-SFERCIA.

**PROGETTO ESECUTIVO**

CONTRAENTE GENERALE: **DIRPA 2 s.c.a.r.l.** Il responsabile del Contratto Generale: Ing. Federico Montanari. Il responsabile Integrazioni delle Proiezioni Specialistiche: Ing. Salvatore Lieto.

PROGETTAZIONE: Associazione Temporanea di Imprese  
Mandatari: **PROGIN S.p.A.**, **LOMBARDI SA INGEGNERI CONSULENTI**, **LOMBARDI-REICO INGEGNERIA S.r.l.**, **SGAI s.r.l. di E. Forlani & C. Studio di Progettazione e Gestione Applicata**

RESPONSABILE DELLA PROGETTAZIONE PER L.A.T.: Prof. Ing. Antonio Grimaldi. GEOLOGO: Don. Geol. Fabrizio Pontoni. COORDINATORE DELLA SICUREZZA IN FASE DI PROGETTAZIONE: Ing. Michele Curiale.

IL RESPONSABILE DEL PROCEDIMENTO: Ing. Giulio Petizzelli.

**2.1.2 - PEDEMONTANA DELLE MARCHE**  
Secondo stralcio funzionale: **Maticca Nord - Maticca sud/Castelraimondo nord**  
OPERE MINORI  
Sottovia scat. 8.00 x 6.20 Viabilità campestre al km 5+540.00  
Planimetria, sezioni e carpenteria

SCALA: VARIE  
DATA: Maggio 2017

Codice Unico di Progetto (CUP): **F12C03000050021** (Assegnato CIPE 23-12-2015)

Codice elaborato: **210703212E17OM0000TV01**

REV.	DATA	DESCRIZIONE	Redatto	Controllato	Approvato
A	Febbraio 2017	Emissione per consegna generale	PROGIN	M. Perino	S. Lieto
B	Maggio 2017	Emissione a seguito validazione RNA ed ANAS	PROGIN	A. Carozzini	S. Lieto