




PIANTA scala 1:100

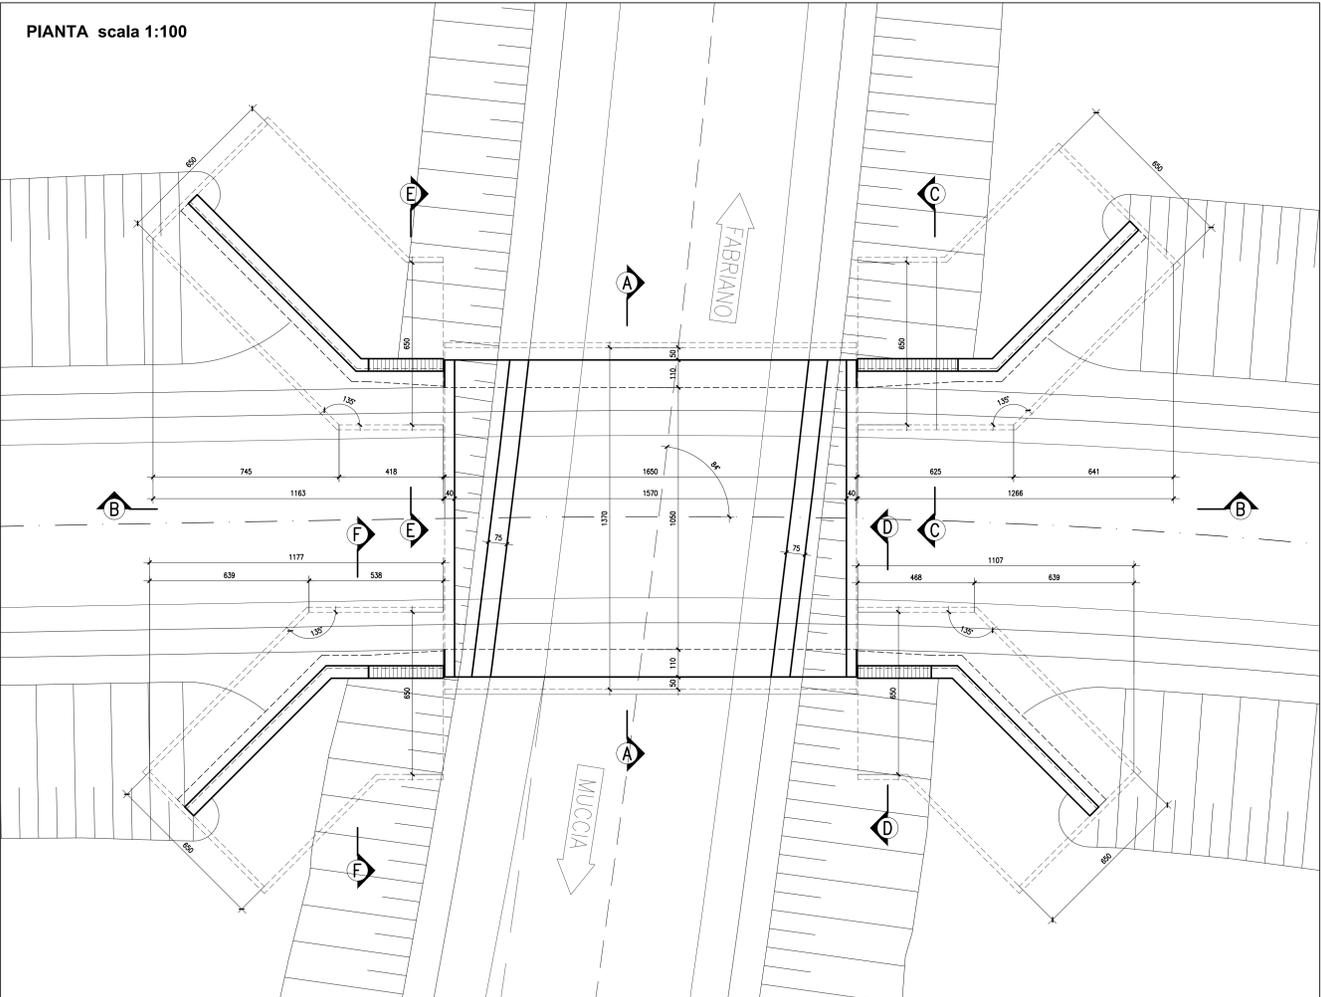


SEZIONE TRASVERSALE A-A scala 1:50

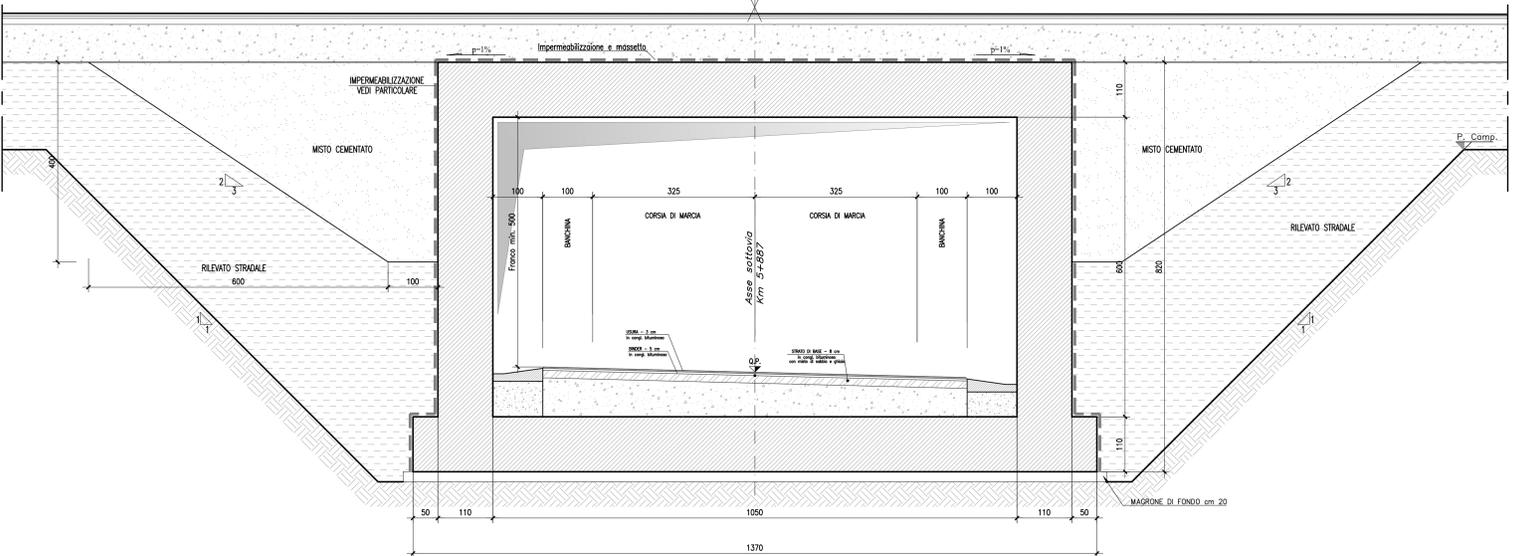



SEZIONE LONGITUDINALE B-B scala 1:100

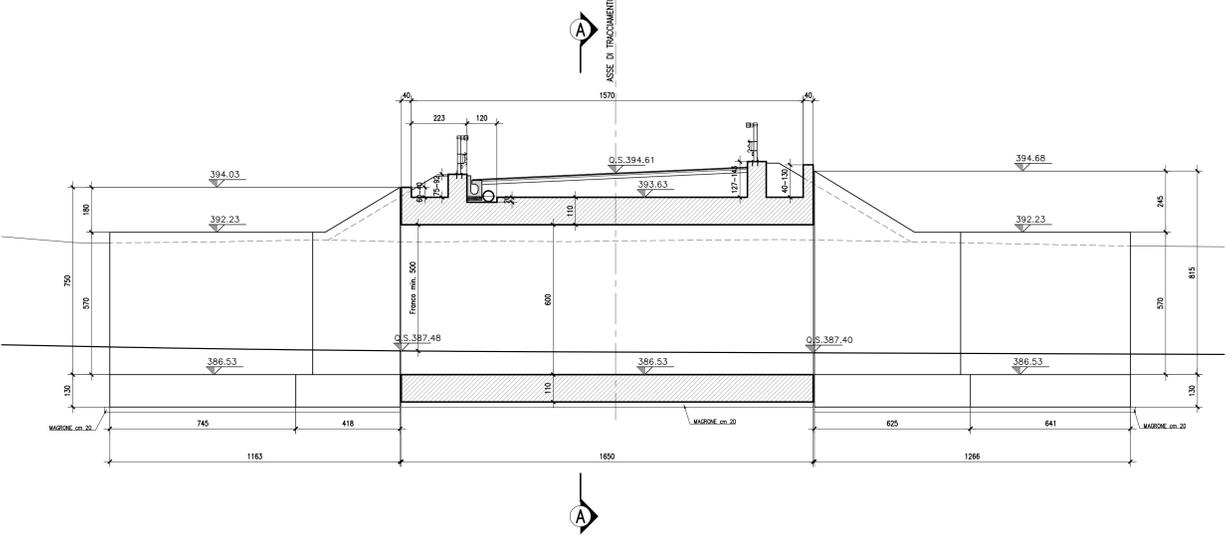

SEZIONE TRASVERSALE C-C scala 1:50

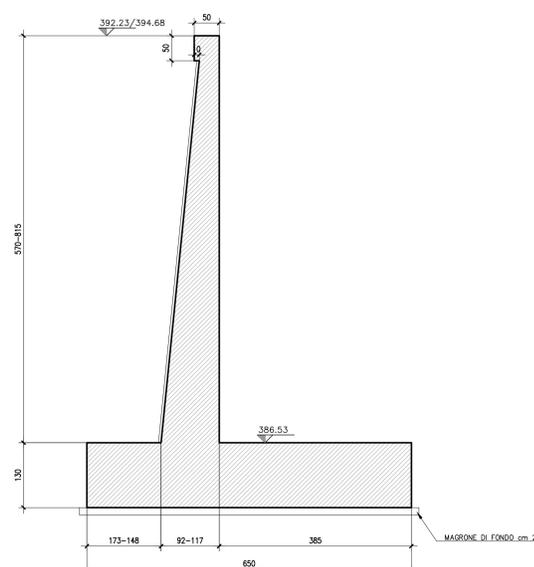


SEZIONE TRASVERSALE D-D scala 1:50

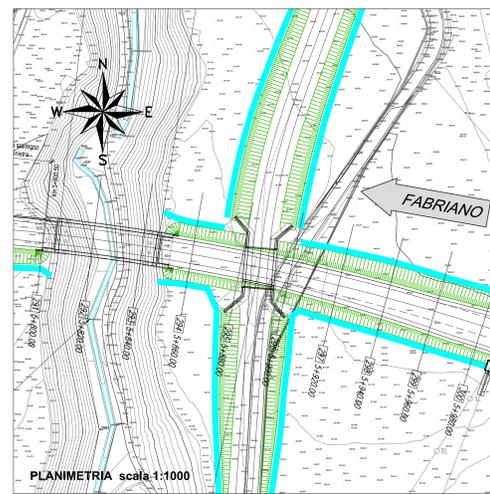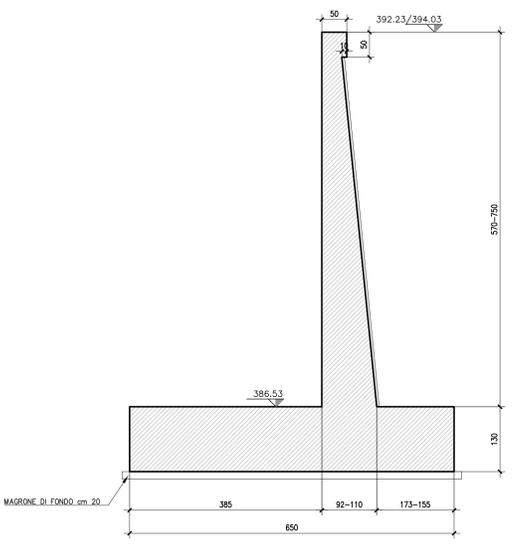


PER LE CARATTERISTICHE DEI MATERIALI SI RIMANDA ALL'ELABORATO L070321E170M0000TVD1


SEZIONE TRASVERSALE E-E scala 1:50

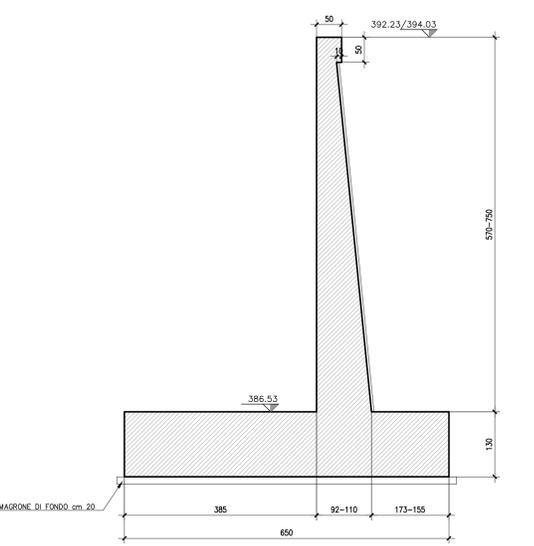

SEZIONE TRASVERSALE F-F scala 1:50

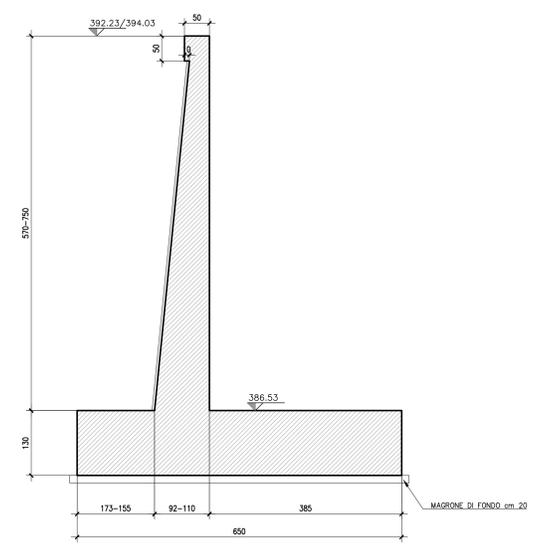

PARTICOLARE IMPERMEABILIZZAZIONE Scala 1:20

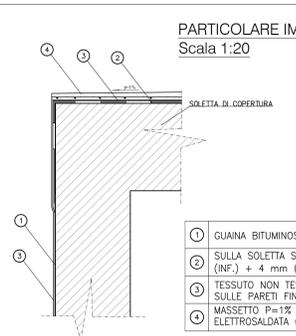

LEGENDA

- 1 GUAINA BITUMINOSA PREFABBRICATA SPESSORE 4 mm DA APPLICARE SULLE PARETI
- 2 SULLA SOLETTA SUPERIORE DOPPIA GUAINA BITUMINOSA PREFABBRICATA SPESSORE 3 mm (INF.) + 4 mm (SUP) DA RISOLTARE PER LO SPESSORE DELLA SOLETTA +20cm
- 3 TESSUTO NON TESSUTO DI PROTEZIONE DA STENDERE SULLA SOLETTA SUPERIORE E SULLE PARETI FINO AL PIANO DI FONDAZIONE
- 4 MASSETTO P=1% DI PROTEZIONE DELLA GUAINA SPESSORE min. 5 cm ARMATO CON RETE ELETTROSALDATA 45 20X20

**QUADRILATERO**  
Marche Umbria S.p.A.

**ASSE VIARIO MARCHE-UMBRIA  
E QUADRILATERO DI PENETRAZIONE INTERNA  
MAXI LOTTO 2**

LAVORI DI COMPLETAMENTO DELLA DIRETTRICE PERUGIA ANCONA:  
SS. 318 DI "VALFABBRICA", TRATTO PIANELLO-VALFABBRICA  
SS. 76 "VAL DESINO", TRATTO FOSSATO NICO - CANCELLE ALBACINA - SERRA SAN QUIRICO  
"PEDEMONTANA DELLE MARCHE", TRATTO FABRIANO-MUCCIA-SFERCIA.

**PROGETTO ESECUTIVO**

**CONTRAENTE GENERALE:** **DIRPA 2** s.c.a.r.l.  
Ing. Federico Montanari

**Il responsabile del Contratto Generale:** Ing. Salvatore Lieto

**Il responsabile Integratori delle Proiezioni Specialistiche:**

**PROGETTAZIONE:** Associazione Temporanea di Imprese  
Mandatari: **PROGIN**, **LOMBARDI SA** INGEGNERI CONSULENTI, **LOMBARDI-REICO** INGEGNERI CONSULENTI, **SGAI s.r.l.** Studio di Progettazione e Gestione Applicata

**RESPONSABILE DELLA PROGETTAZIONE PER L.A.T.:** Prof. Ing. Antonio Grimaldi  
**GEOLOGO:** Dott. Geol. Fabrizio Pontoni  
**COORDINATORE DELLA SICUREZZA IN FASE DI PROGETTAZIONE:** Ing. Michele Curiale

**IL RESPONSABILE DEL PROCEDIMENTO:** Ing. Giulio Petizzelli

**2.1.2 - PEDEMONTANA DELLE MARCHE**  
Secondo stralcio funzionale: Matelica Nord - Matelica sud/Castelraimondo nord

**OPERE D'ARTE MINORI**  
Sottovia  
Sottovia al Km 5+887.60 - Pianta e sezioni

**SCALA:** 1:100-1:50  
**DATA:** Maggio 2017

Codice Unico di Progetto (CUP): F12C0300050021 (Assegnato CUP: 23-12-2015)

Codice elaborato: [0][7][0][3][2][1][2][E][1][7][0][M][3][9][0][0][T][1][V][1][0][1][B]

REV.	DATA	DESCRIZIONE	Redatto	Verificato	Consigliato	Approvato
A	Agosto 2016	Emissione per progetto esecutivo	PROGIN	M. Santi	S. Lieto	A. Grimaldi
B	Maggio 2017	Emissione a seguito validazione RNA ed ANAS	PROGIN	A. Cuzzofani	S. Lieto	A. Grimaldi
C						