



PIANTA scala 1:100

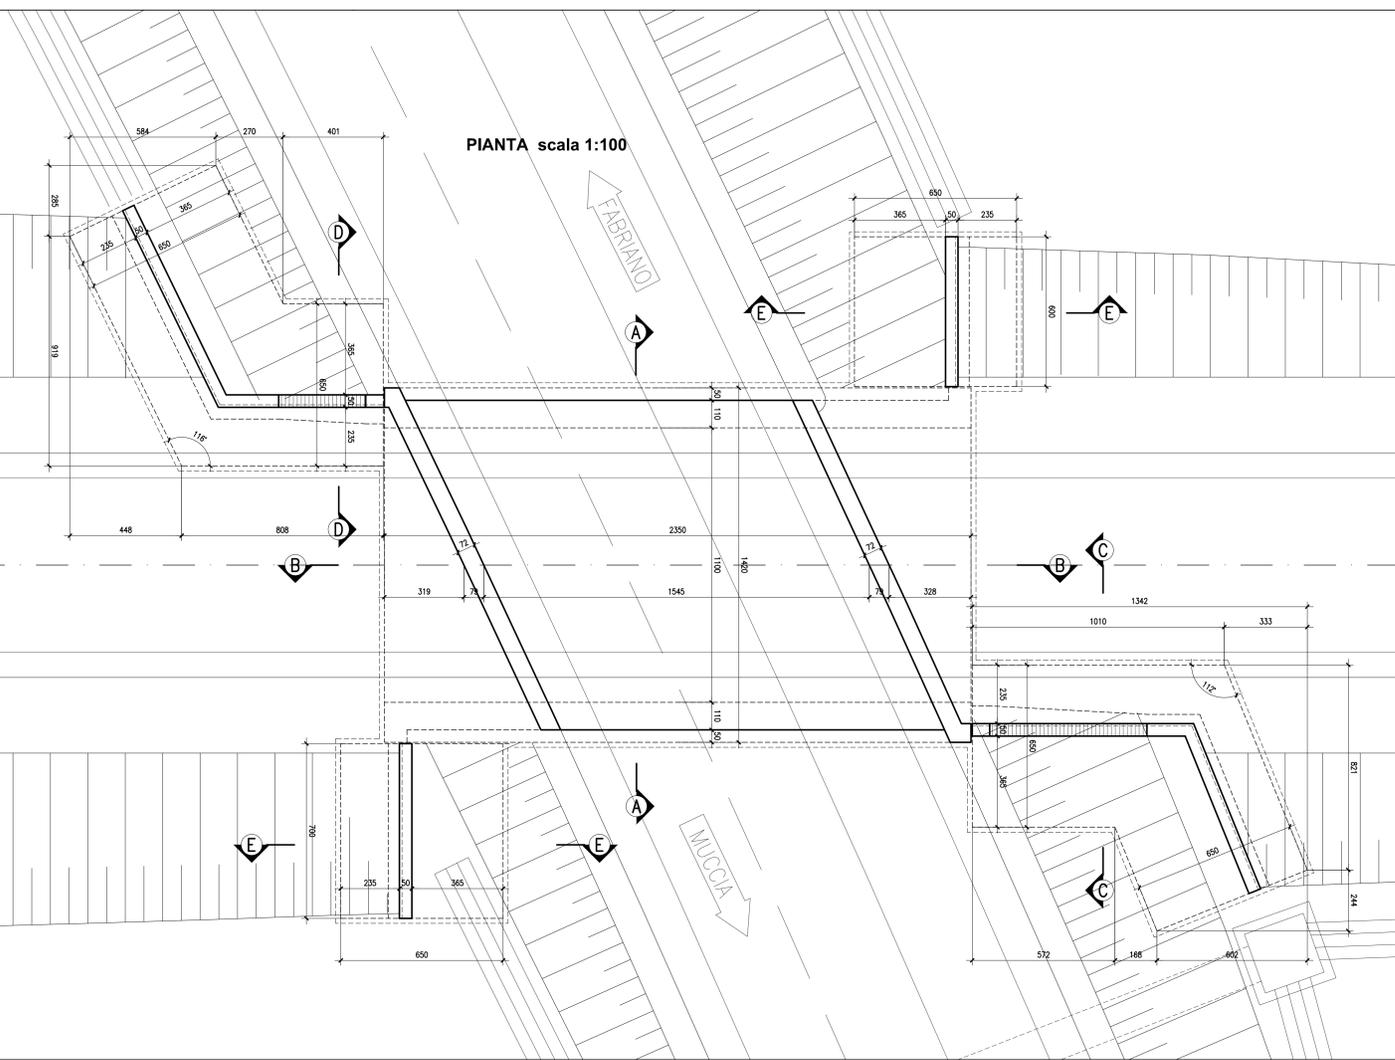


SEZIONE LONGITUDINALE B-B scala 1:100

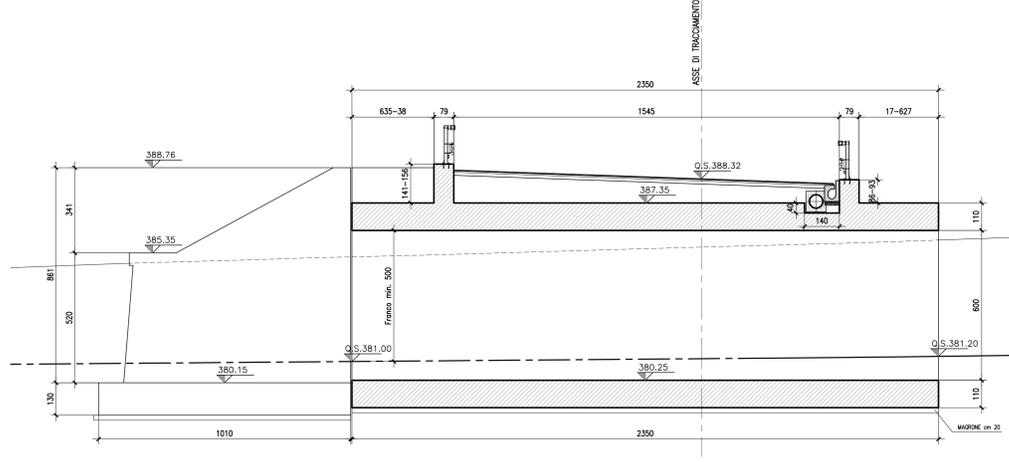


PARTICOLARE IMPERMEABILIZZAZIONE



Scala 1:20

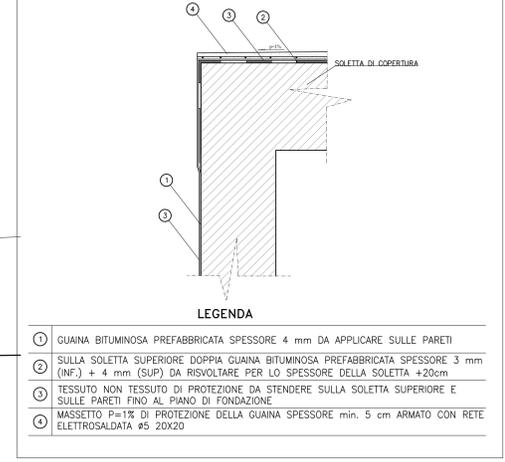


SEZIONE TRASVERSALE C-C scala 1:50

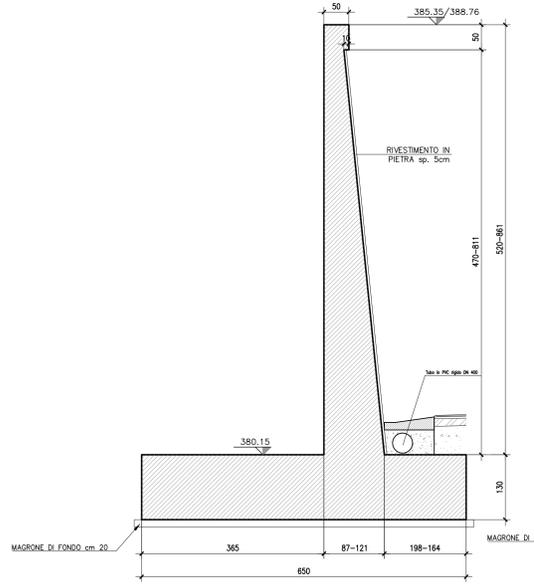


SEZIONE TRASVERSALE D-D scala 1:50

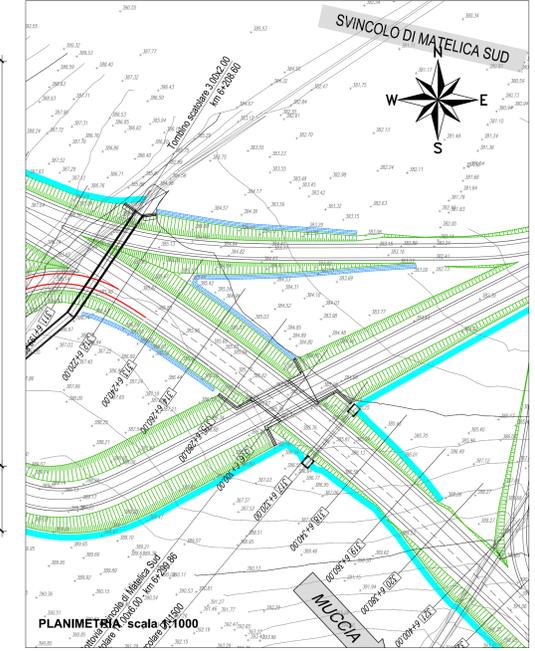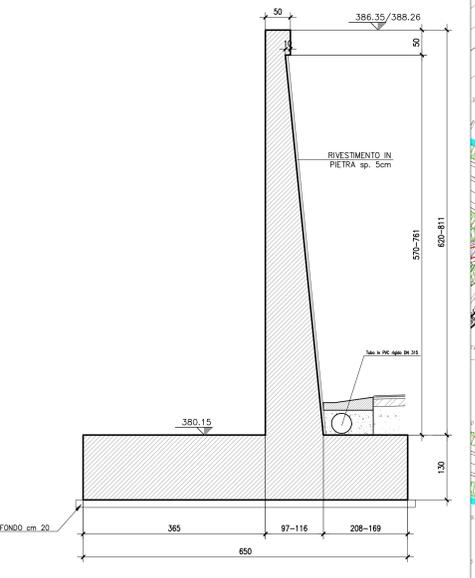

SEZIONE TRASVERSALE A-A scala 1:50

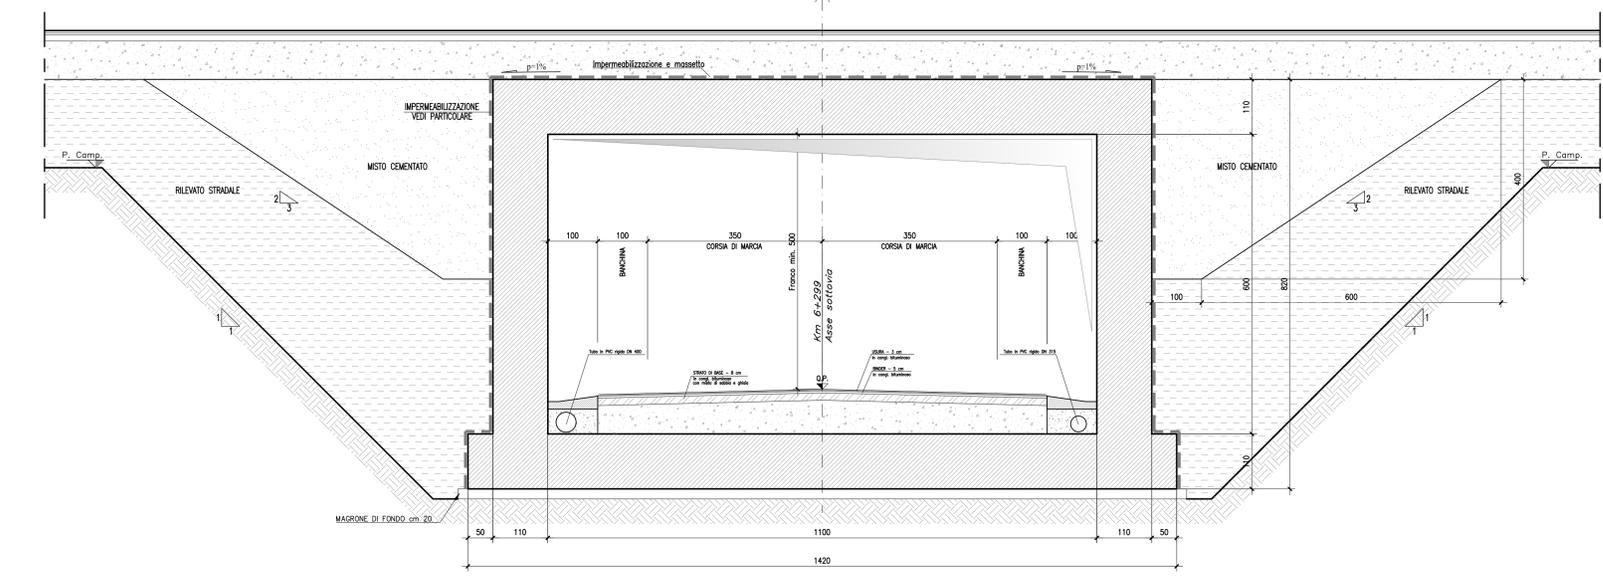

SEZIONE TRASVERSALE E-E scala 1:50

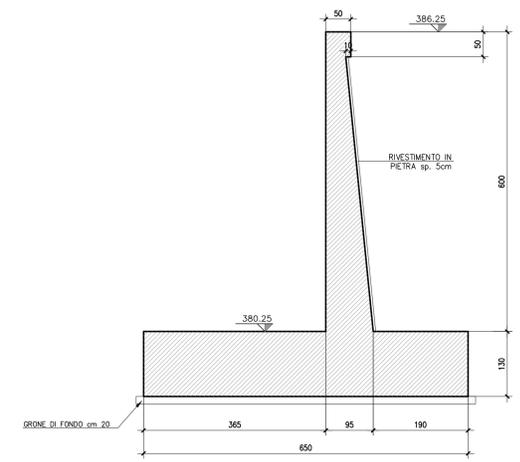

PER LE CARATTERISTICHE DEI MATERIALI SI RIMANDA ALL'ELABORATO L0703212E170M0000TVI01

QUADRILATERO
Marche Umbria S.p.A.

**ASSE VIARIO MARCHE-UMBRIA
E QUADRILATERO DI PENETRAZIONE INTERNA
MAXI LOTTO 2**

LAVORI DI COMPLETAMENTO DELLA DIRETTRICE PERUGIA ANCONA:
SS. 318 DI "VALFABBRICA", TRATTO PIANELLO-VALFABBRICA
SS. 76 "VAL DESINO", TRATTI FOSSATO NICO - CANCELLI E ALBACINA - SERRA SAN QUIRICO
"PEDEMONTANA DELLE MARCHE", TRATTO FABRIANO-MUCCIA-SFERCIA.

PROGETTO ESECUTIVO

CONTRAENTE GENERALE:
DIRPA 2
S.c.a.r.l.

Il responsabile del Contratto Generale:
Ing. Federico Montanari

Il responsabile Integratore delle Proiezioni Specialistiche:
Ing. Salvatore Lieto

PROGETTAZIONE: Associazione Temporanea di Imprese
Mandatario: **PROGIN** S.p.A.
Mandatario: **LOMBARDI SA** INGEGNERI CONSULENTI
LOMBARDI-REICO INGEGNERIA S.r.l.

RESPONSABILE DELLA PROGETTAZIONE PER L'A.T.I.:
Prof. Ing. Antonio Grimaldi
INGEGNERI
Don. Geol. Fabrizio Pontoni
Geologo Specialista
N. 178
COORDINATORE DELLA SICUREZZA IN FASE DI PROGETTAZIONE:
Ing. Michele Curiale

IL RESPONSABILE DEL PROCEDIMENTO:
Ing. Giulio Petizzelli

2.1.2 - PEDEMONTANA DELLE MARCHE
Secondo stralcio funzionale: Matelica Nord - Matelica sud/Castelraimondo nord
OPERE D'ARTE MINORI
Sottovia Svincolo di Matelica Sud al Km 6+299,86 - Pianta e sezioni

SCALA:
1:100-1:50
DATA:
Maggio 2017

Codice Unico di Progetto (CUP): **F12C03000050021** (Assegnato CIPE 23-12-2015)

Codice elaborato: **L0703212E170M0000TVI01**

REV.	DATA	DESCRIZIONE	Redatto	Controllato	Approvato
A	Agosto 2016	Emissione per progetto esecutivo	PROGIN	M. Sarti	A. Grimaldi
B	Novembre 2016	Emissione a seguito istruzione Anas	PROGIN	M. Perrino	S. Lieto
C	Maggio 2017	Emissione a seguito validazione RINA ed ANAS	PROGIN	M. Perrino	S. Lieto