



DETTAGLIO PARAPETTO-Scala 1:20


SEZIONE 1-1

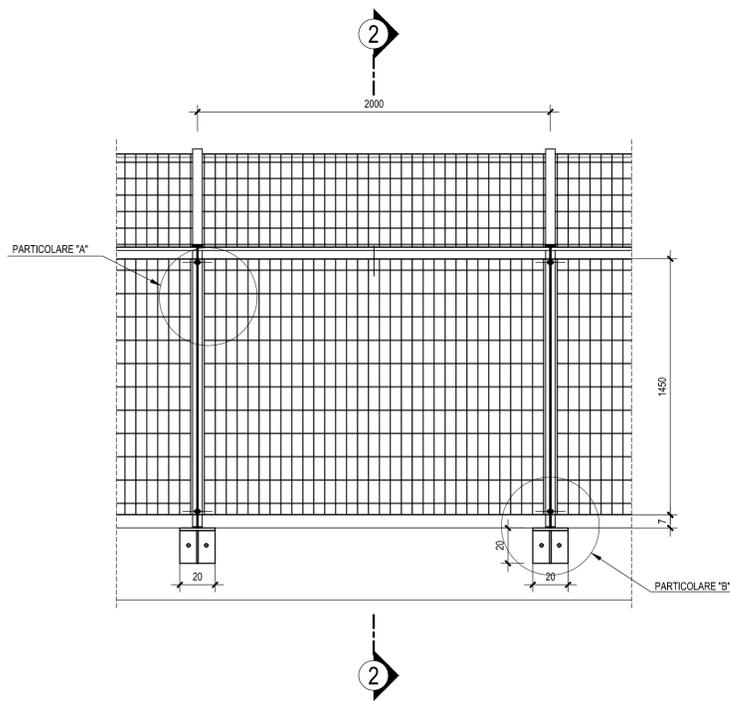

SEZIONE 2-2

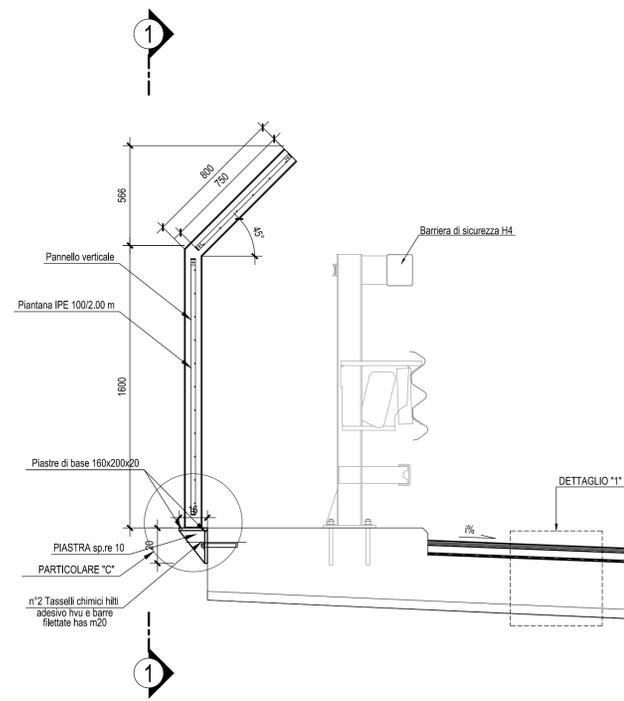


DETTAGLIO "1"-Scala 1:5

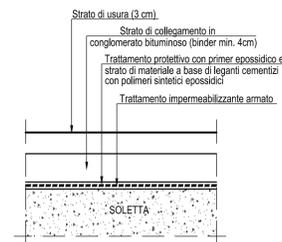


N.B.: PER LA TABELLA MATERIALI FARE RIFERIMENTO ALL'ELABORATO: L0703212E130M0000TV01


PARTICOLARE "A"-Scala 1:5

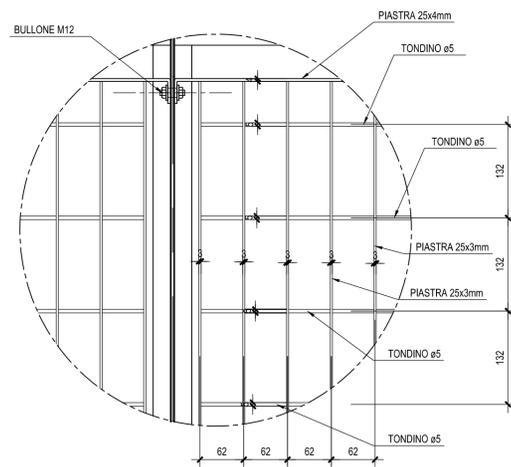

PARTICOLARE "B"-Scala 1:5

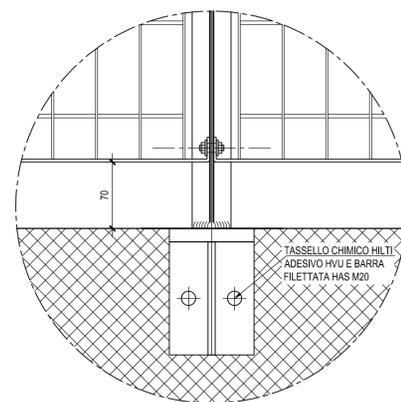

PARTICOLARE "C"-Scala 1:5

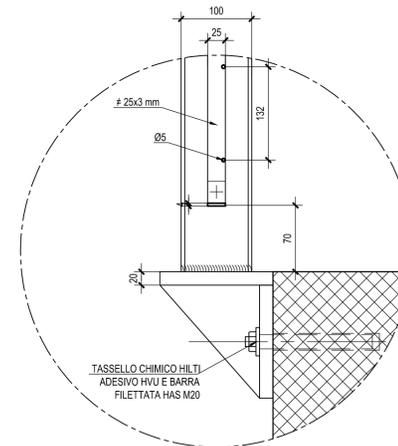

**ASSE VIARIO MARCHE-UMBRIA  
E QUADRILATERO DI PENETRAZIONE INTERNA  
MAXI LOTTO 2**

LAVORI DI COMPLETAMENTO DELLA DIRETTRICE PERUGIA ANCONA:  
SS. 318 DI "VALFABBRICA", TRATTO PIANELLO-VALFABBRICA  
SS. 76 "VAL D'ESINO", TRATTI FOSSATO VICO - CANCELLI E ALBACINA - SERRA SAN QUIRICO  
"PEDEMONTANA DELLE MARCHE", TRATTO FABRIANO-MUCCIA-SFERCIA.

**PROGETTO ESECUTIVO**

<b>CONTRAENTE GENERALE:</b> 	Il responsabile del Contraente Generale: Ing. Federico Montanari	Il responsabile Integrazioni delle Prestazioni Specialistiche: Ing. Salvatore Lieto																									
<b>PROGETTAZIONE:</b> Associazione Temporanea di Imprese																											
Mandatario:	Mandanti:																										
RESPONSABILE DELLA PROGETTAZIONE PER L'ART. 11 Prof. Ing. Antonio Grimaldi GEOLOGO Dott. Geol. Fabrizio Pontoni COORDINATORE DELLA SICUREZZA IN FASE DI PROGETTAZIONE Ing. Michele Curiale																											
IL RESPONSABILE DEL PROCEDIMENTO Ing. Giulio Petrizzelli																											
<b>2.1.2 - PEDEMONTANA DELLE MARCHE</b> Secondo stralcio funzionale: Matelica Nord - Matelica sud/Castelraimondo nord <i>OPERE D'ARTE MINORI: CAVALCAVIA</i> Cavalcavia al Km 8+390,55 Dettagli costruttivi viadotti e ponti		<b>SCALA:</b> 1:20 <b>DATA:</b> Novembre 2016																									
Codice Unico di Progetto (CUP) <b>F12C03000050021</b> (Assegnato CIPE 23-12-2015)																											
Codice elaborato: <table border="1" style="display: inline-table; border-collapse: collapse; text-align: center;"> <tr><td>L</td><td>0</td><td>7</td><td>0</td><td>3</td></tr> <tr><td>2</td><td>1</td><td>2</td><td>E</td><td>1</td></tr> <tr><td>3</td><td>0</td><td>M</td><td>8</td><td>0</td></tr> <tr><td>0</td><td>0</td><td>T</td><td>V</td><td>I</td></tr> <tr><td>0</td><td>4</td><td>A</td><td></td><td></td></tr> </table> Nome File: L0703212E170M0000TV04A			L	0	7	0	3	2	1	2	E	1	3	0	M	8	0	0	0	T	V	I	0	4	A		
L	0	7	0	3																							
2	1	2	E	1																							
3	0	M	8	0																							
0	0	T	V	I																							
0	4	A																									
REV.	DATA	DESCRIZIONE	Redatto	Controllato	Approvato																						
A	Agosto 2016	Emissione per progetto esecutivo	PROGIN	M. Perrino	S. Lieto																						
B					A. Grimaldi																						
C																											