PIANTA TOMBINO
Scala 1:50

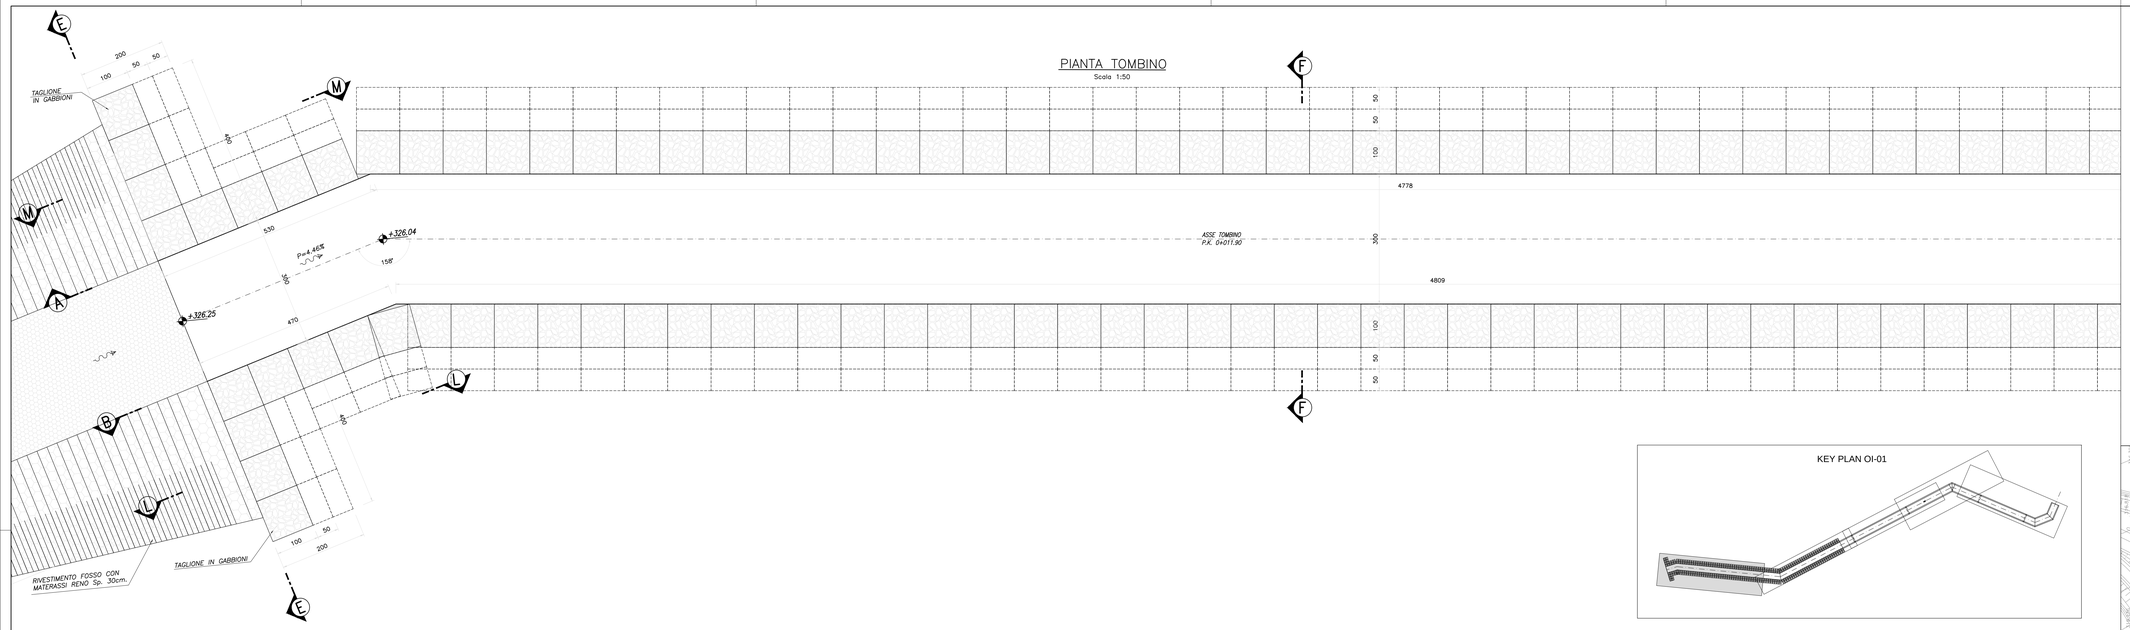

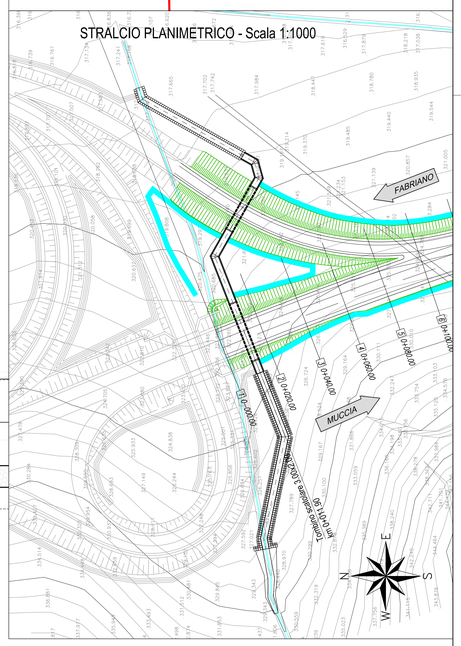

SEZIONE LONGITUDINALE A–A
Scala 1:50

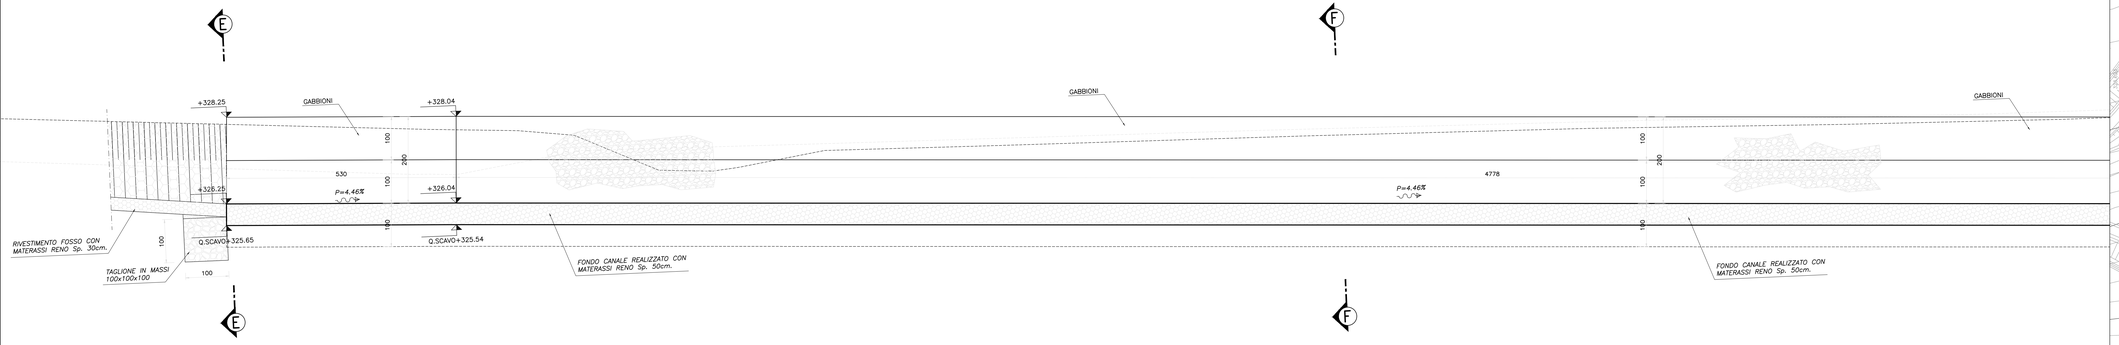

SEZIONE LONGITUDINALE B–B
Scala 1:50

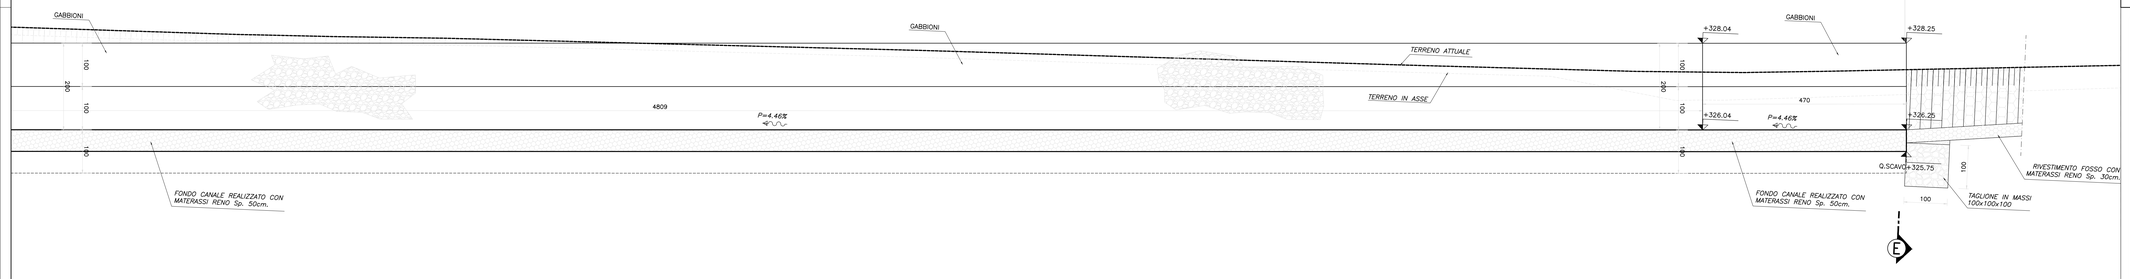

SEZIONE LONGITUDINALE E–E
Scala 1:50

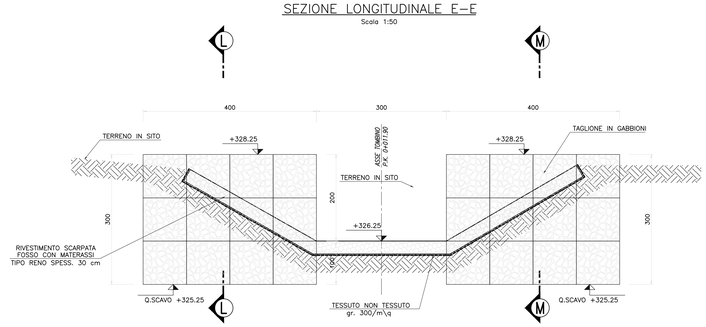

SEZIONE TRASVERSALE F–F
Scala 1:50

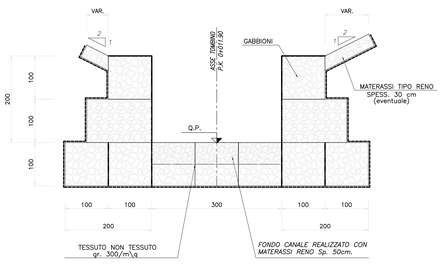

SEZIONE TRASVERSALE L–L
Scala 1:50

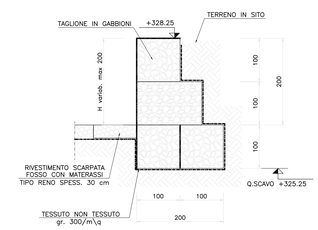

SEZIONE TRASVERSALE M–M
Scala 1:50

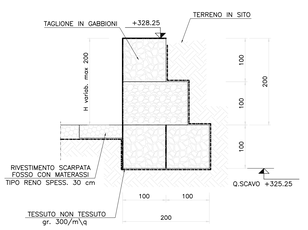

N.B.: PER LA TABELLA MATERIALI FARE RIFERIMENTO ALL'ELABORATO: L0703212E17OM0000TVI01

QUADRILATERO Marche Umbria S.p.A.

ASSE VIARIO MARCHE-UMBRIA
E QUADRILATERO DI PENETRAZIONE INTERNA
MAXI LOTTO 2

LAVORI DI COMPLETAMENTO DELLA DIRETTRICE PERUGIA ANCONA:
SS. 318 DI "VALFABBRICA", TRATTO PIANELLO -VALFABBRICA
SS. 76 "VAL D'ESINO", TRATTI FOSSATO VICO - CANCELLI E ALBACINA - SERRA SAN QUIRICO
"PEDEMONTANA DELLE MARCHE", TRATTO FABRIANO-MUCCIA-SFERCIA.

PROGETTO ESECUTIVO

CONTRAENTE GENERALE:	Il responsabile del Contraente Generale:	Il responsabile Integrazioni delle Prestazioni Specialistiche:
DIRPA 2 s.c.a r.l.	Ing. Federico Montanari	Ing. Salvatore Lieto

PROGETTAZIONE: *Associazione Temporanea di Imprese*

Mandataria: PROGIN S.p.A.

Mandanti: LOMBARDI SA INGEGNERI CONSULENTI; LOMBARDI-REICO INGEGNERIA S.r.l.; SGAI s.r.l. di E.Forlani & C. Studio di ingegneria e Geologia Applicata

RESPONSABILE DELLA PROGETTAZIONE PER LA T.E.: Prof. Ing. Antonio Grimaldi	ORDINE INGEGNERI ROMA Ing. Antonio Grimaldi n. 20060
GEOLOGO: Dott. Geol. Fabrizio Pontoni	ORDINE DEI GEOLOGI DELLE MARCHE Fabrizio PONTONI Geologo iSpecialista n. 136 ALBO SEZIONE A
COORDINATORE DELLA SICUREZZA IN FASE DI PROGETTAZIONE: Ing. Michele Curiale	Dott. Ing. MICHELE CURIALE N. 5679 Sez. A/B Settore Civile e Ambientale Industriale Dell'Informazione
IL RESPONSABILE DEL PROCEDIMENTO: Ing. Giulio Petrizzelli	

2.1.2 - PEDEMONTANA DELLE MARCHE
Secondo stralcio funzionale: Matelica Nord - Matelica sud/Castelraimondo nord

ASSE PRINCIPALE
TOMBINO 3 X 2 ALLA PRG. 0+011.90
CARPENTERIA TAV. 1/5

SCALA: 1:50
DATA: Maggio 2017

Codice Unico di Progetto (CUP) **F12C03000050021** (Assegnato CIPE 23-12-2015)

Codice elaborato: Opera L0703 | Tratto 2 | Settore I2 | CEE E | WBS I7 0I0I0I0 | Id. doc. CRP | N. prog. 01 | Rev. C
Nome File: L0703212E17OI0100CRP01_C

REV.	DATA	DESCRIZIONE	Redatto	Controllato	Approvato
A	Agosto 2016	Emissione esecutiva	Progin	Q. Silvestri	S.Lieto	A Grimaldi
B	Novembre 2016	Emissione a seguito osservazioni ANAS	Progin	R. Allegretti	S. Lieto	A. Grimaldi
C	Maggio 2017	Emissione a seguito validazione RINA	PROGIN	A. Cuzzolino	S. Lieto	A. Grimaldi