


PUNTO	COORDINATE	
	EST	NORD
1	2356844.414	4793241.379
2	2356850.010	4793241.460
3	2356850.100	4793240.730
4	2356872.241	4793289.414
5	2356872.816	4793286.767
6	2356850.670	4793236.090
7	2356850.760	4793235.380
8	2356844.880	4793235.730

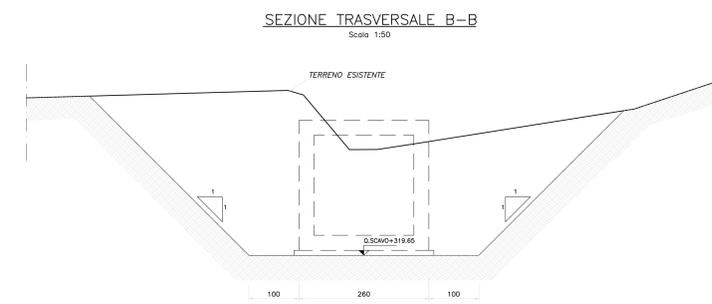

N.B.: PER LA TABELLA MATERIALI FARE RIFERIMENTO ALL'ELABORATO: L0703212E170M000T001

QUADRILATERO
Marche Umbria S.p.A.

ASSE VIARIO MARCHE-UMBRIA E QUADRILATERO DI PENETRAZIONE INTERNA MAXI LOTTO 2
LAVORI DI COMPLETAMENTO DELLA DIRETTRICE PERUGIA ANCONA: SS. 318 DI "VALFABRICA", TRATTO PIANELLO-VALFABRICA SS. 76 "VAL DESINO", TRATTO FOSSATO NICO - CANCELLE ALBACINA - SERRA SAN QUIRICO "PEDEMONTANA DELLE MARCHE", TRATTO FABRIANO-MUCCIA-SFERCIA.

PROGETTO ESECUTIVO

CONTRAENTE GENERALE: DIRPA 2 s.c.a.r.l.
Il responsabile del Contratto Generale: Ing. Federico Montanari
Il responsabile Integrazioni delle Previsioni Specialistiche: Ing. Salvatore Lieto

PROGETTAZIONE: Associazione Temporanea di Imprese
Mandatari: **PROGIN**, **LOMBARDI SA** (INGEGNERI, CONSULENTI), **LOMBARDI-REICO** (INGEGNERIA S.R.L.), **SGAI s.r.l.** (Studio di Progettazione e Gestione Applicata)

RESPONSABILE DELLA PROGETTAZIONE PER L.A.T.: Prof. Ing. Antonio Grimaldi
INGEGNERE: Don. Geol. Fabrizio Pontoni
COORDINATORE DELLA SICUREZZA IN FASE DI PROGETTAZIONE: Ing. Michele Curiale

IL RESPONSABILE DEL PROCEDIMENTO: Ing. Giulio Petrezelli

2.1.2 - PEDEMONTANA DELLE MARCHE
Secondo stralcio funzionale: Matelica Nord - Matelica sud/Castelraimondo nord

SCALA: 1:100 - 1:50
DATA: Maggio 2017

Codice Unico di Progetto (CUP): **F12C0300050021** (Assegnato CUP: 23-12-2015)

Codice elaborato: [0][7][0][3][2][1][2][2][E][1][7][0][1][0][2][0][0][7][1][1][0][1][2][B]
Nome File: **L0703212E170M000T001_B**

REV.	DATA	DESCRIZIONE	Redatto	Disegnato	Controllato	Approvato
A	Novembre 2016	Emissione a seguito osservazioni ANAS	Progin	Q. Silvestri	S. Lieto	A. Grimaldi
B	Maggio 2017	Emissione a seguito validazione ANAS	PROGIN	A. Carozzini	S. Lieto	A. Grimaldi
C						