


PUNTO	COORDINATE	
	EST	NORD
1	2356884.370	4793028.250
2	2356882.950	4793027.620
3	2356882.900	4793026.920
4	2356884.640	4793074.585
5	2356884.725	4793075.583
6	2356887.017	4793075.414
7	2356886.532	4793068.832
8	2356884.239	4793069.201
9	2356884.312	4793069.698
10	2356882.260	4793022.330
11	2356883.757	4793021.630
12	2356882.510	4793022.260

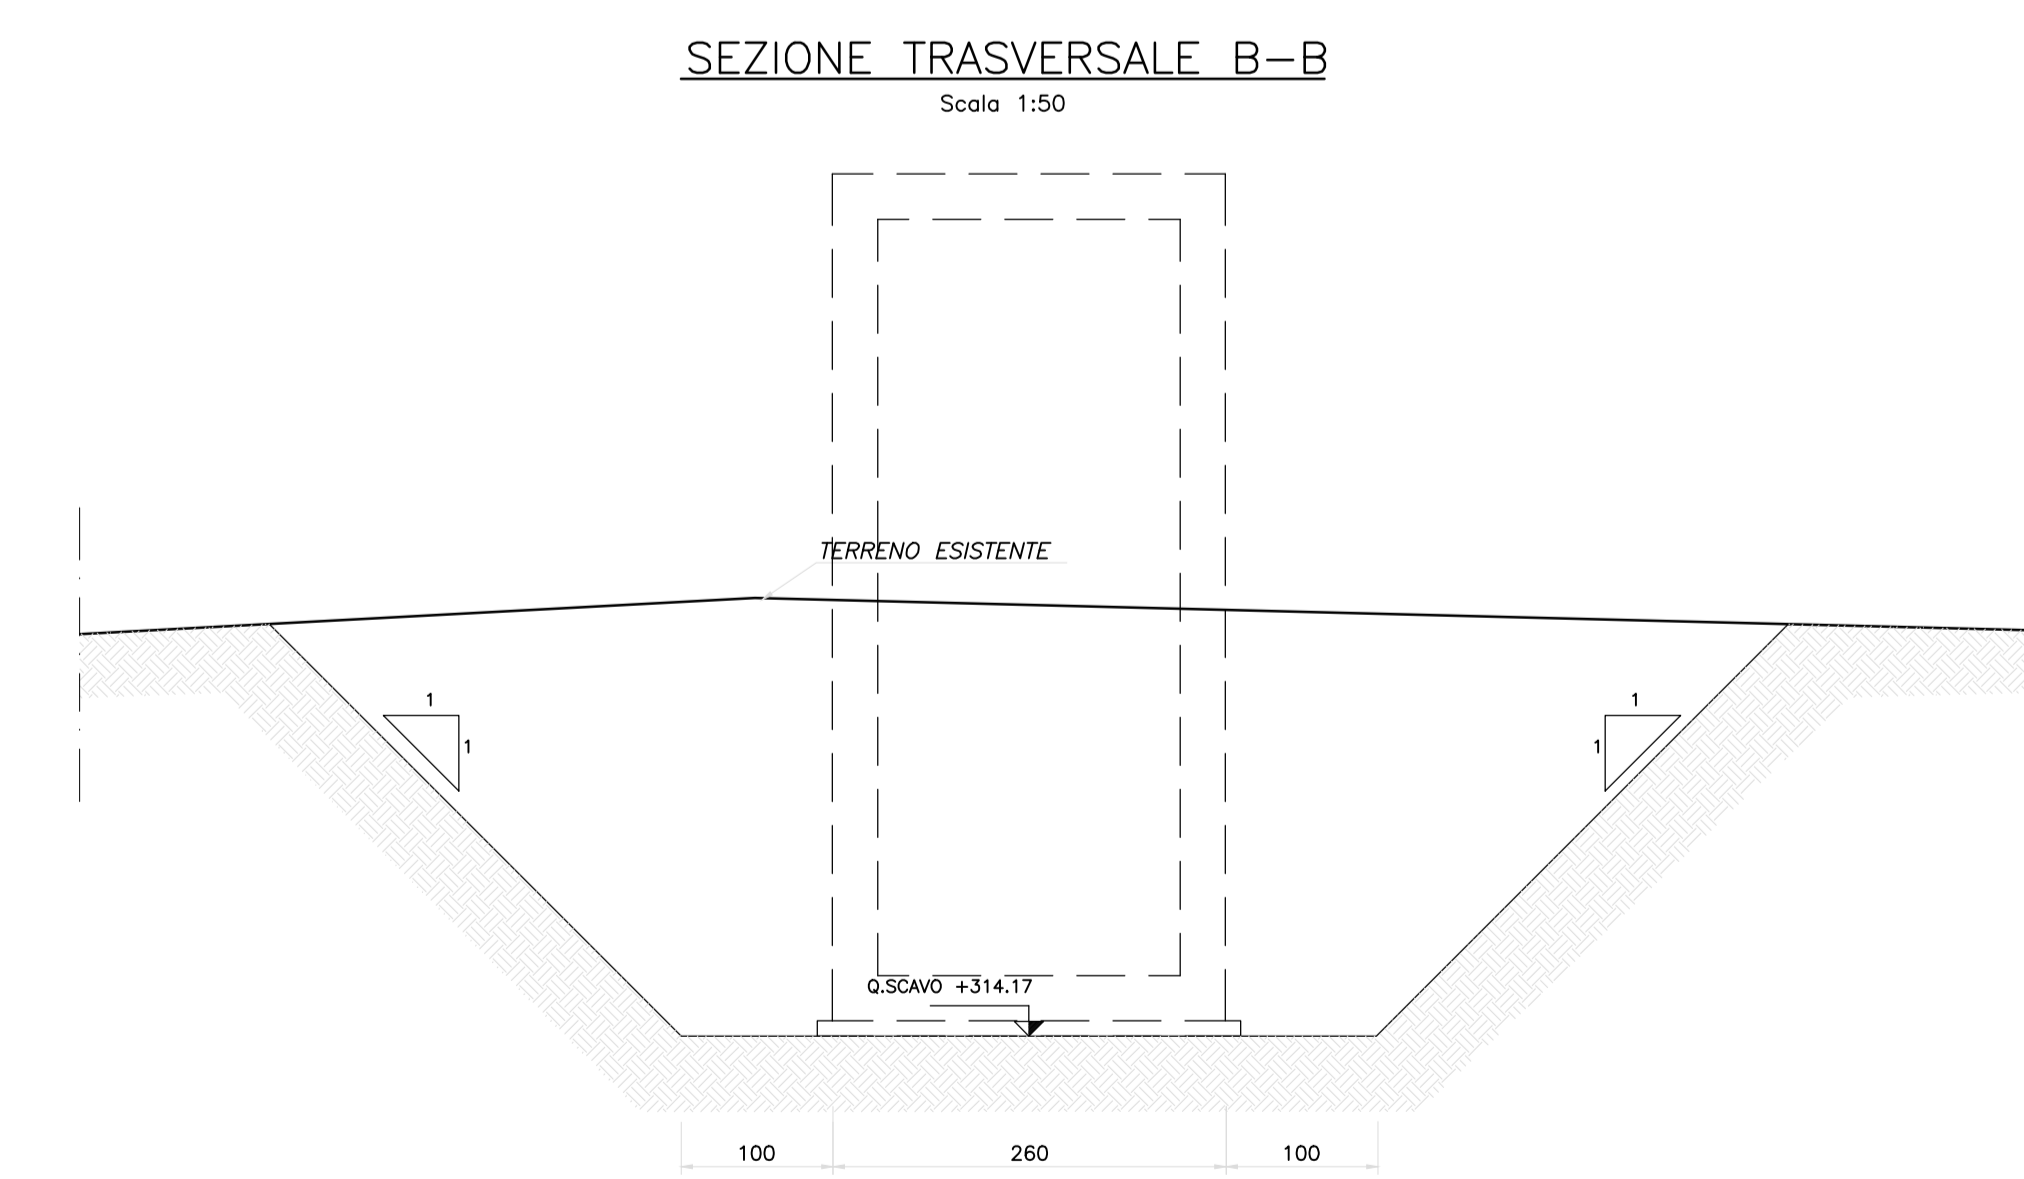

N.B.: PER LA TABELLA MATERIALI FARE RIFERIMENTO ALL'ELABORATO: L0703212E170M000TV01

QUADRILATERO
Marche Umbria S.p.A.

**ASSE VIARIO MARCHE-UMBRIA
E QUADRILATERO DI PENETRAZIONE INTERNA
MAXI LOTTO 2**

LAVORI DI COMPLETAMENTO DELLA DIRETTRICE PERUGIA ANCONA:
SS. 318 DI "VALFABRICA", TRATTO PIANELLO-VALFABRICA
SS. 76 "VAL DESINO", TRATTO FOSSATO NICO - CANCELLE ALBACINA - SERRA SAN QUIRICO
"PEDEMONTANA DELLE MARCHE", TRATTO FABRIANO-MUCCIA-SFERCIA.

PROGETTO ESECUTIVO

CONTRAENTE GENERALE: **DIRPA 2** s.c.a.r.l.
Il responsabile del Contratto Generale: Ing. Federico Montanari
Il responsabile Integratori delle Prestazioni Specialistiche: Ing. Salvatore Lieto

PROGETTAZIONE: Associazione Temporanea di Imprese
Mandatari: **PROGIN**, **LOMBARDI SA** INGEGNERI CONSULENTI, **LOMBARDI-REICO** INGEGNERIA S.R.L., **SGAI S.r.l.** Studio di Pianificazione e Gestione Applicativa

RESPONSABILE DELLA PROGETTAZIONE PER L.A.T.: Prof. Ing. Antonio Grimaldi
GEOLOGO: Dott. Geol. Fabrizio Pontoni
COORDINATORE DELLA SICUREZZA IN FASE DI PROGETTAZIONE: Ing. Michele Curiale

IL RESPONSABILE DEL PROCEDIMENTO: Ing. Giulio Petrezelli

2.1.2 - PEDEMONTANA DELLE MARCHE
Secondo stralcio funzionale: Matelica Nord - Matelica sud/Castelraimondo nord

SCALA: 1:100 - 1:50
DATA: Maggio 2017

ASSE PRINCIPALE: TOMBINO 2.2 ALLA PRG. 0+546.08
STRALCIO PLANIMETRICO, PIANTE SCAVI E SEZIONE TRASVERSALE

Codice Unico di Progetto (CUP): F12C03000050021 (Assegnato CUP: 23-12-2015)

Codice elaborato: [Tabella con campi: Opera, Stato, Sezione, CSE, NSE, M. da, S. prog., Rev.]

REV.	DATA	DESCRIZIONE	Redatto	Controllato	Approvato
A	Novembre 2016	Emissione a seguito osservazioni ANAS	Progin	Q. Silvestri	S. Lieto
B	Maggio 2017	Emissione a seguito validazione ANAS	PROGIN	A. Cazzullo	S. Lieto
C					