




PIANTA  
Scala 1:50

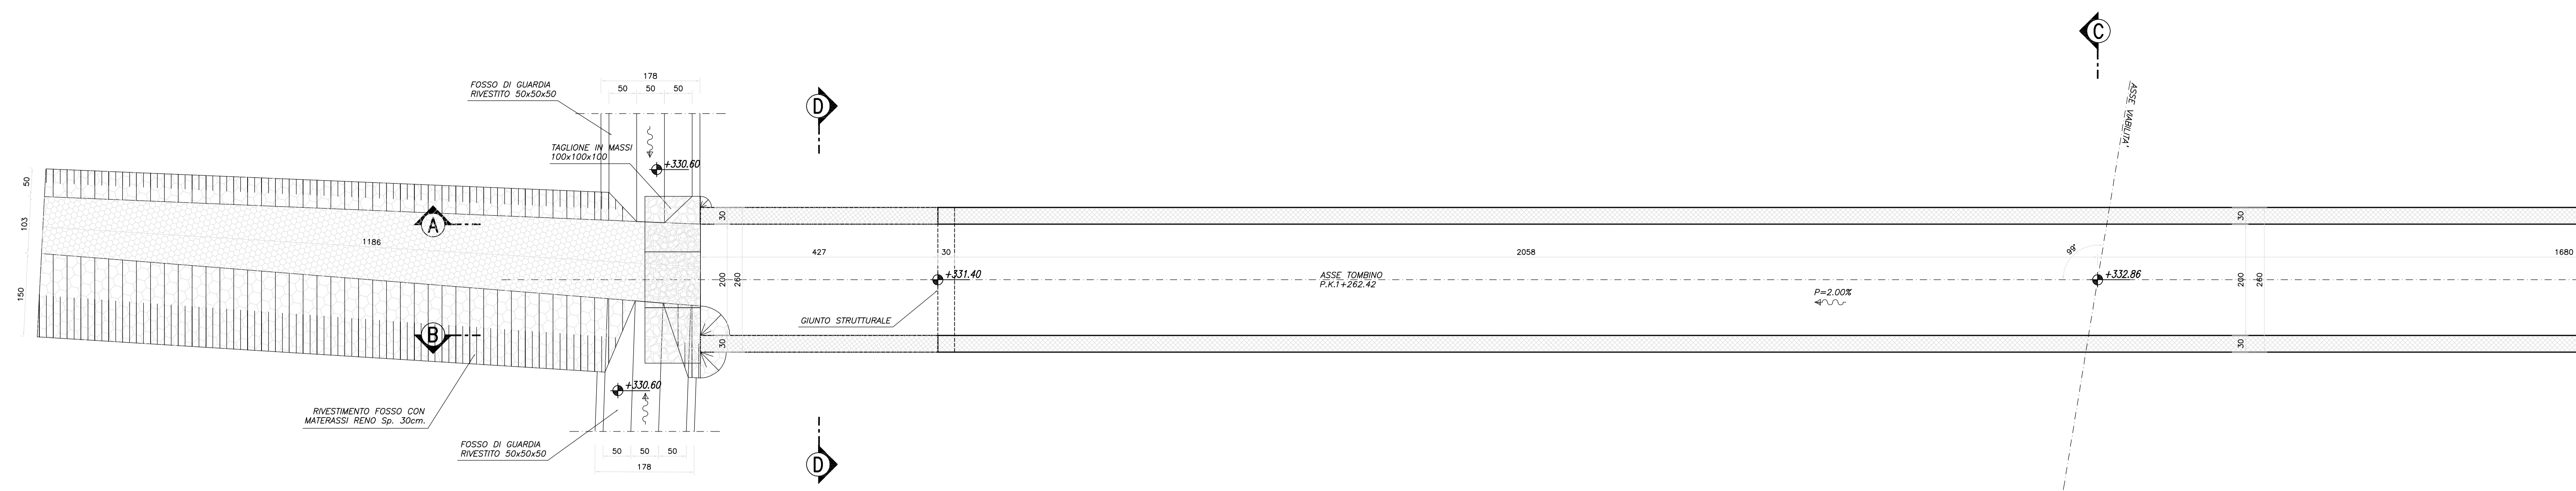




PIANTA  
Scala 1:50

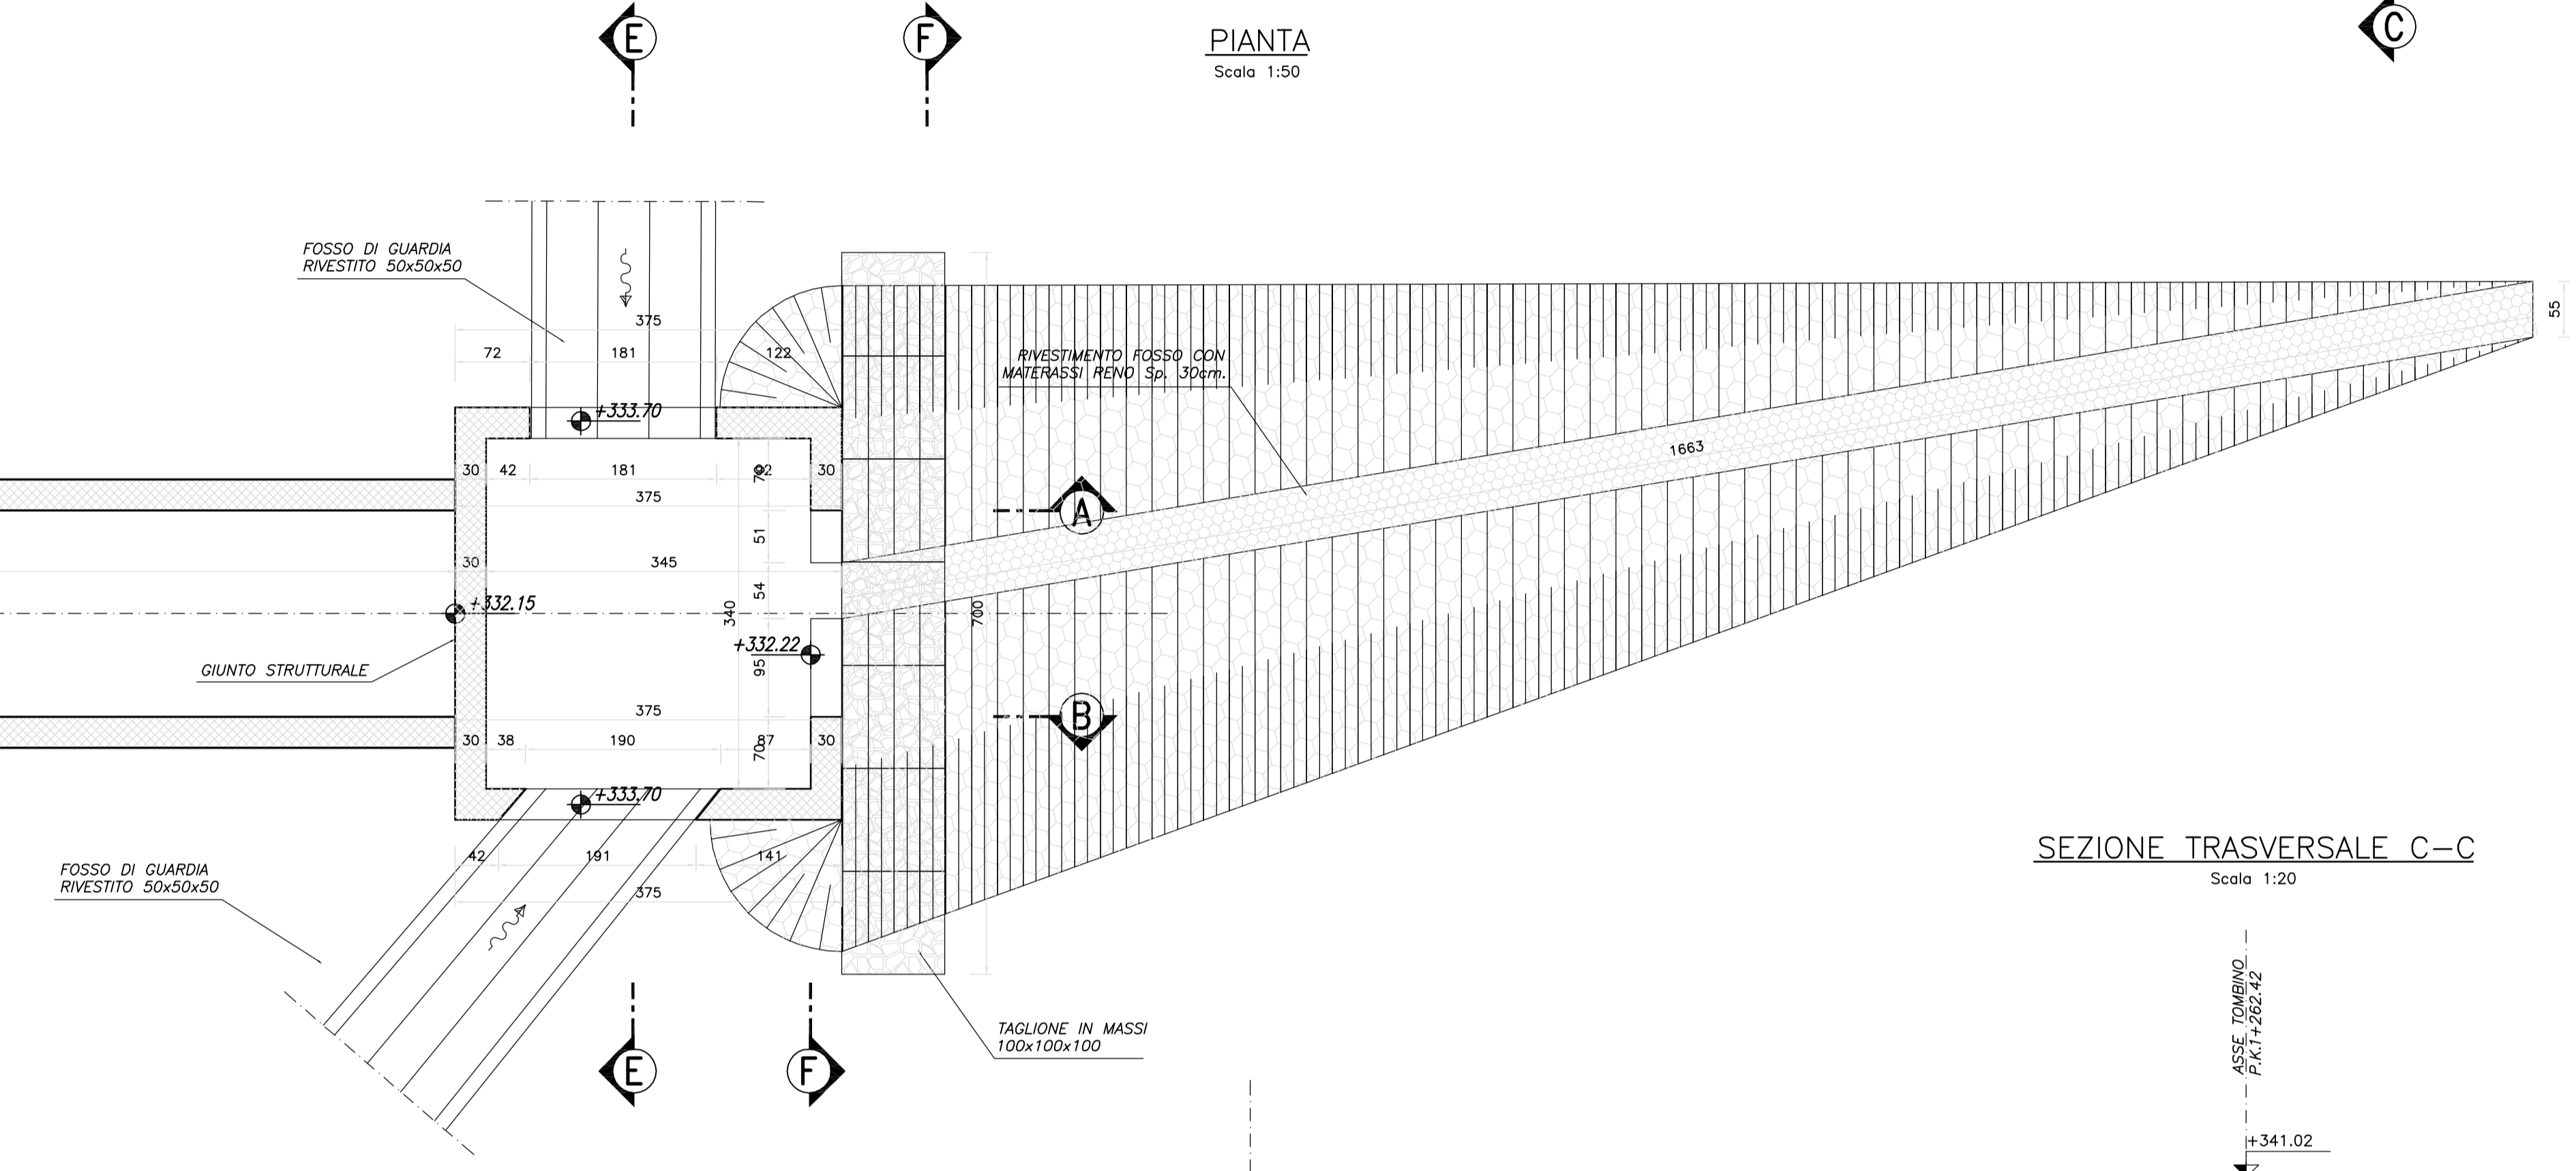


SEZIONE TRASVERSALE C-C  
Scala 1:20

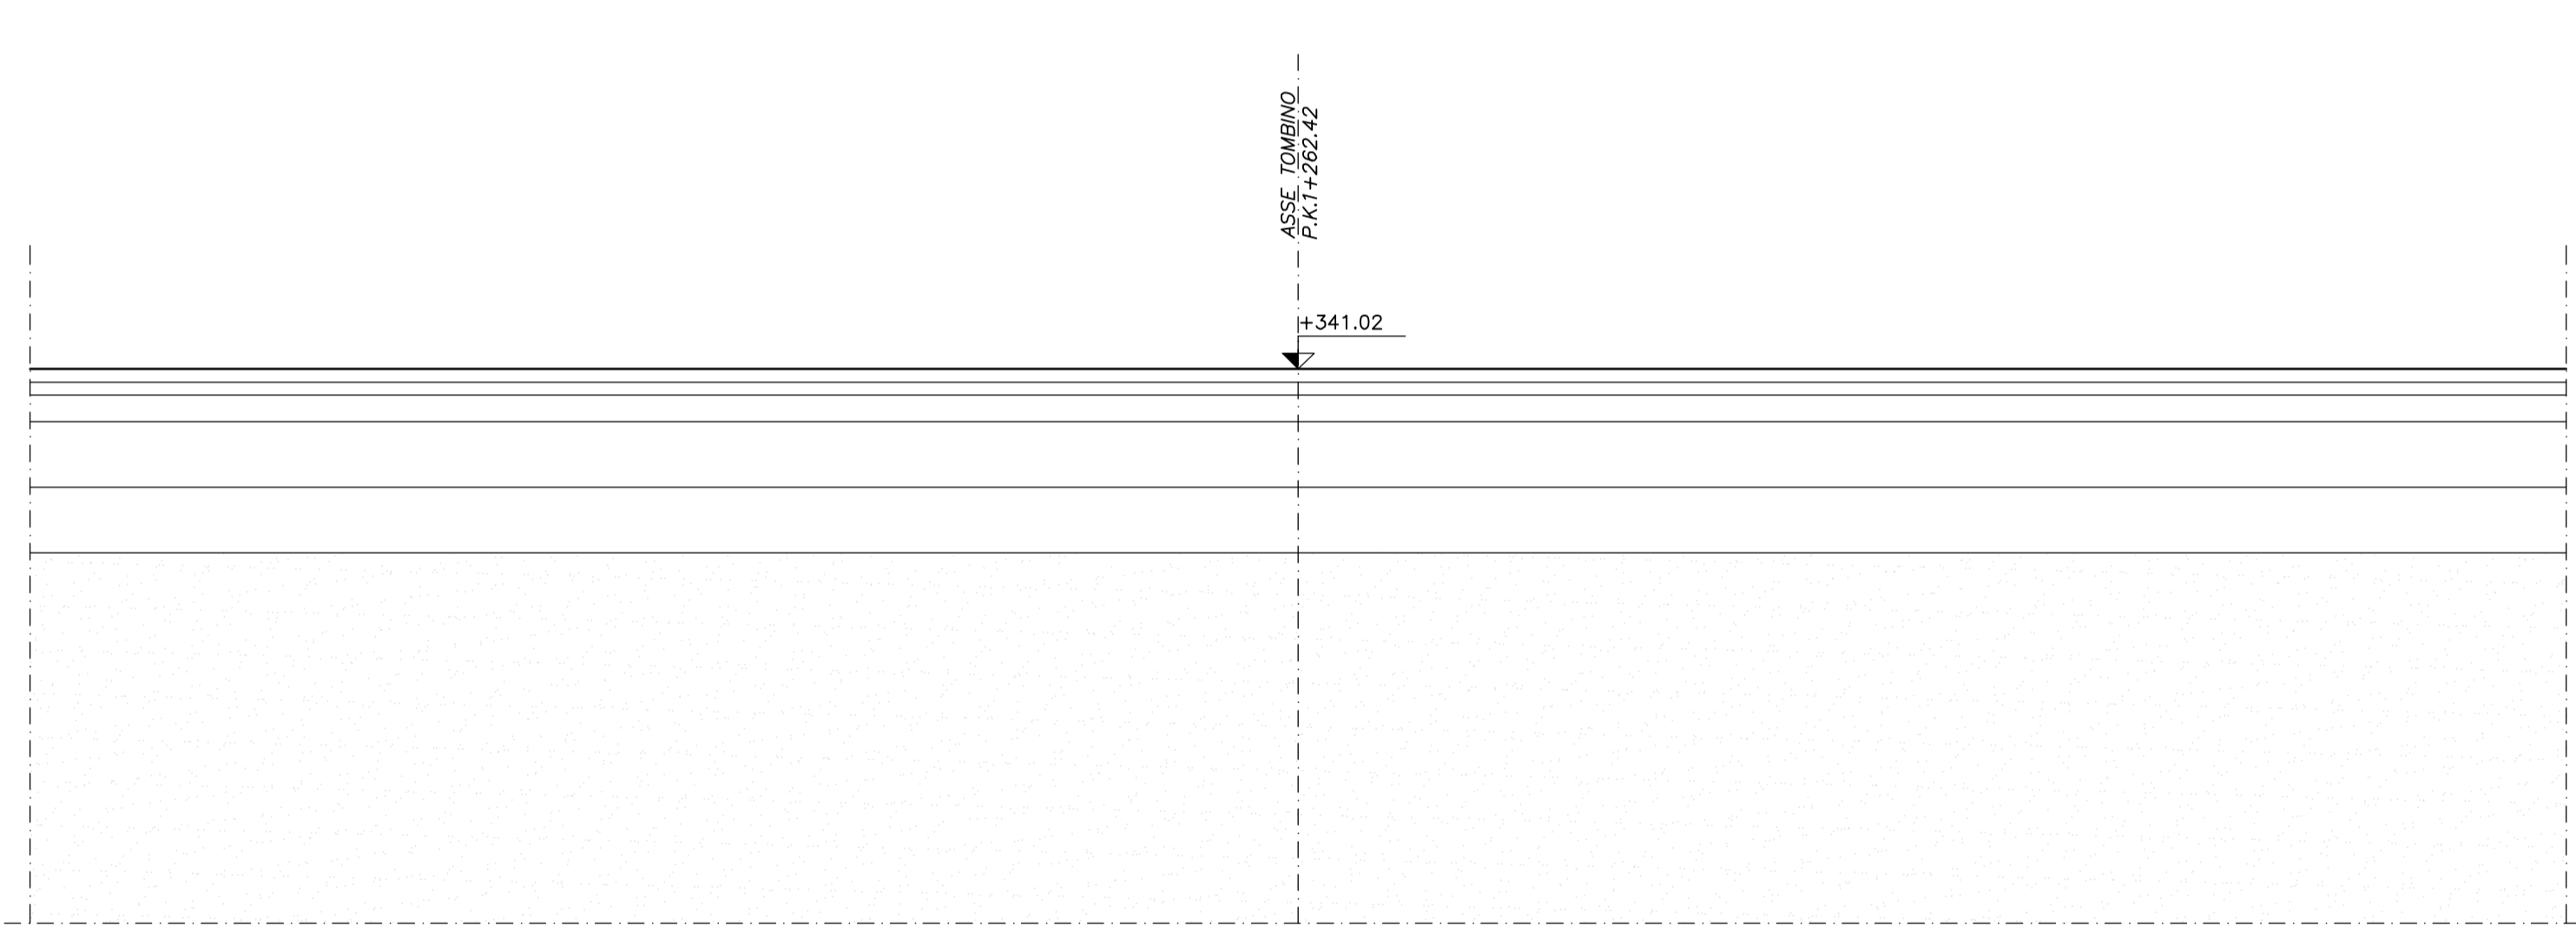

SEZIONE TRASVERSALE D-D  
Scala 1:20

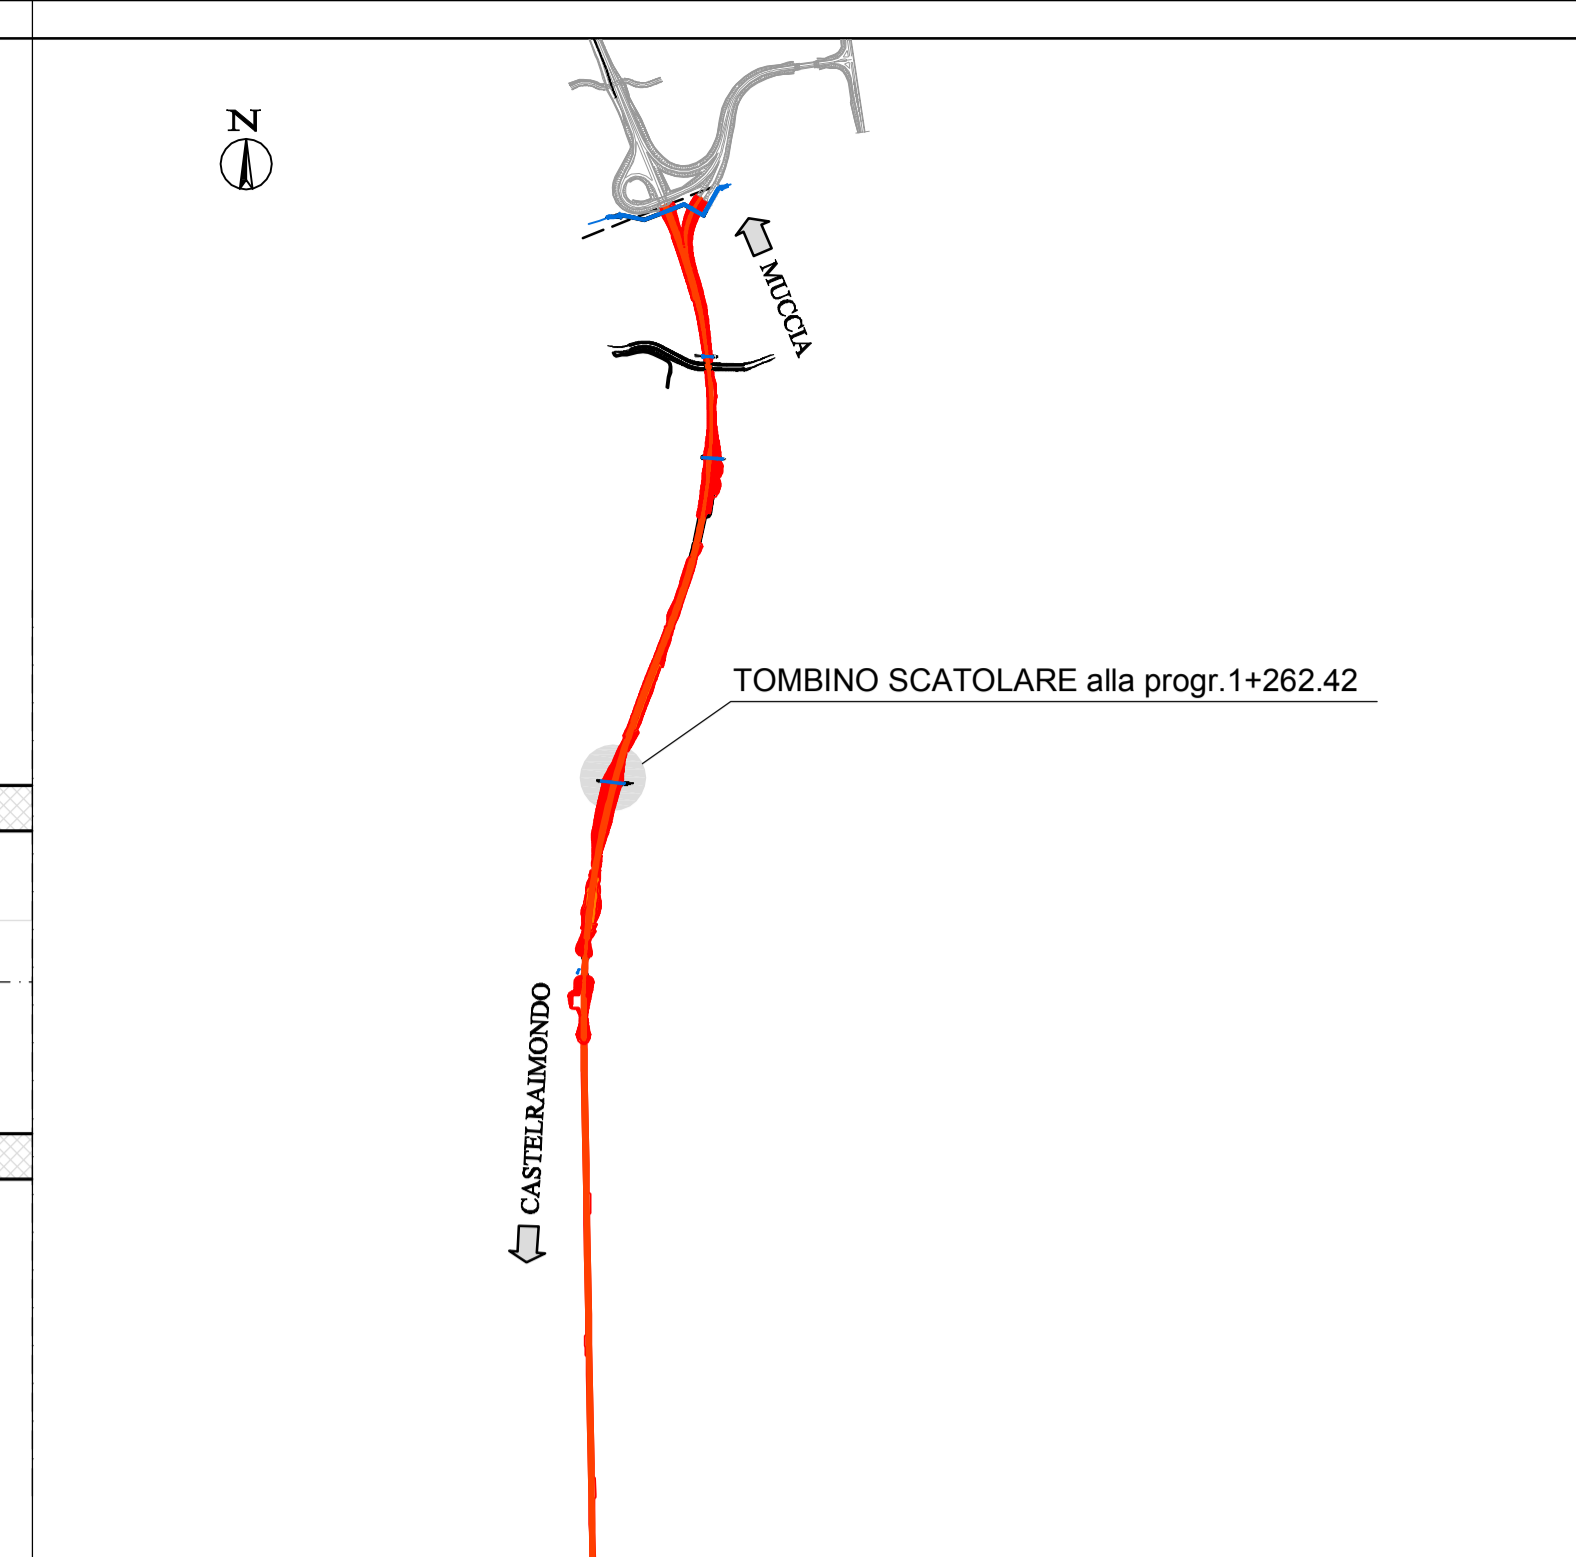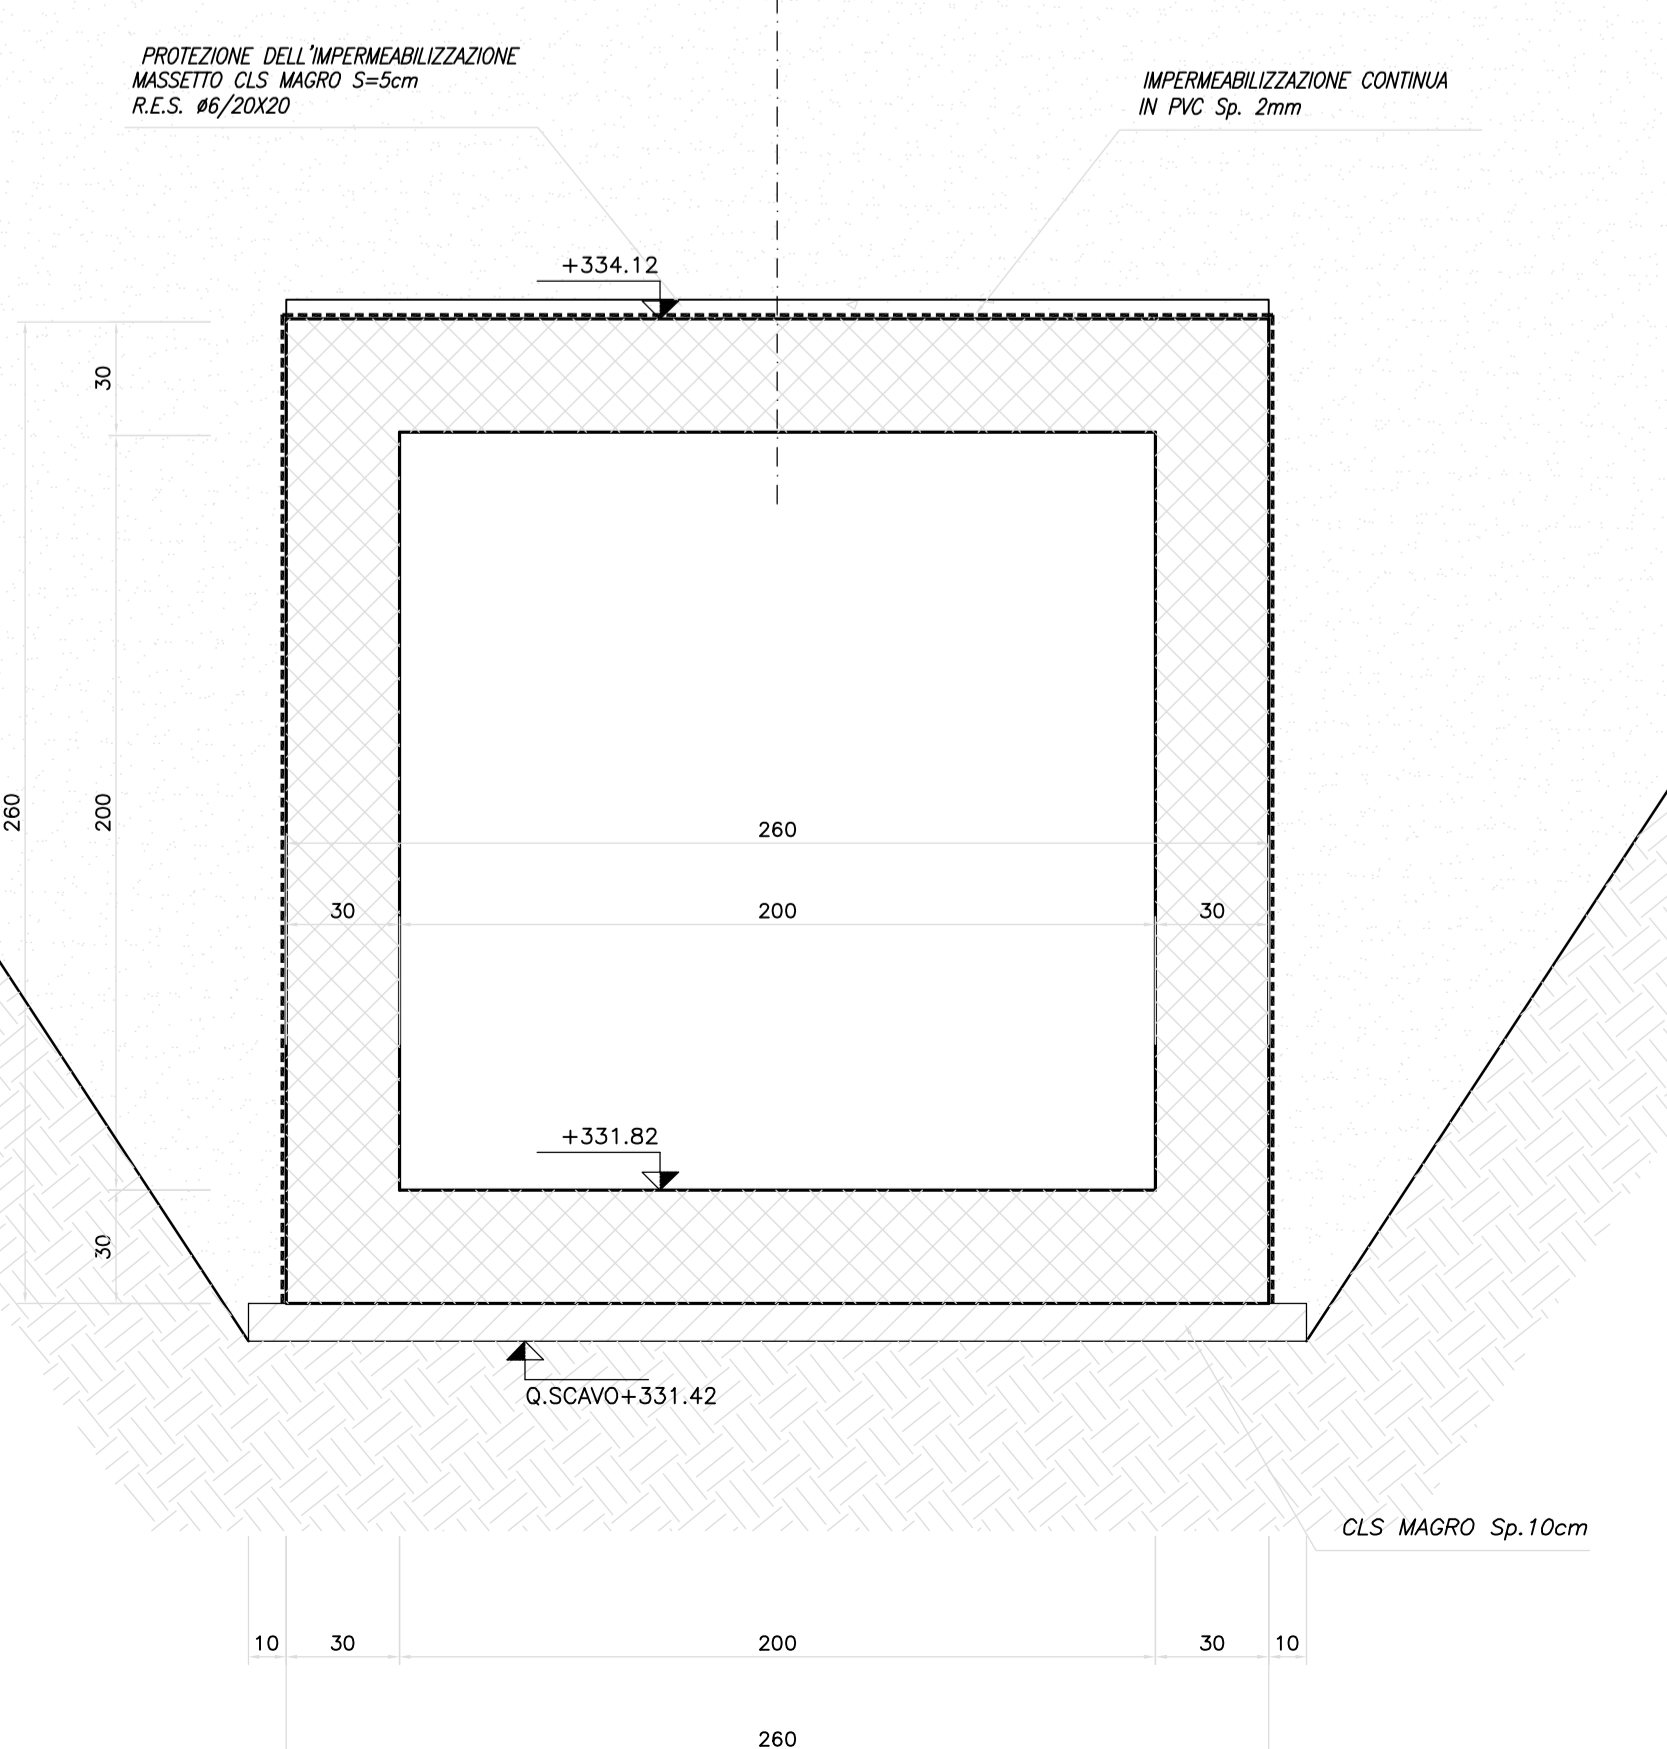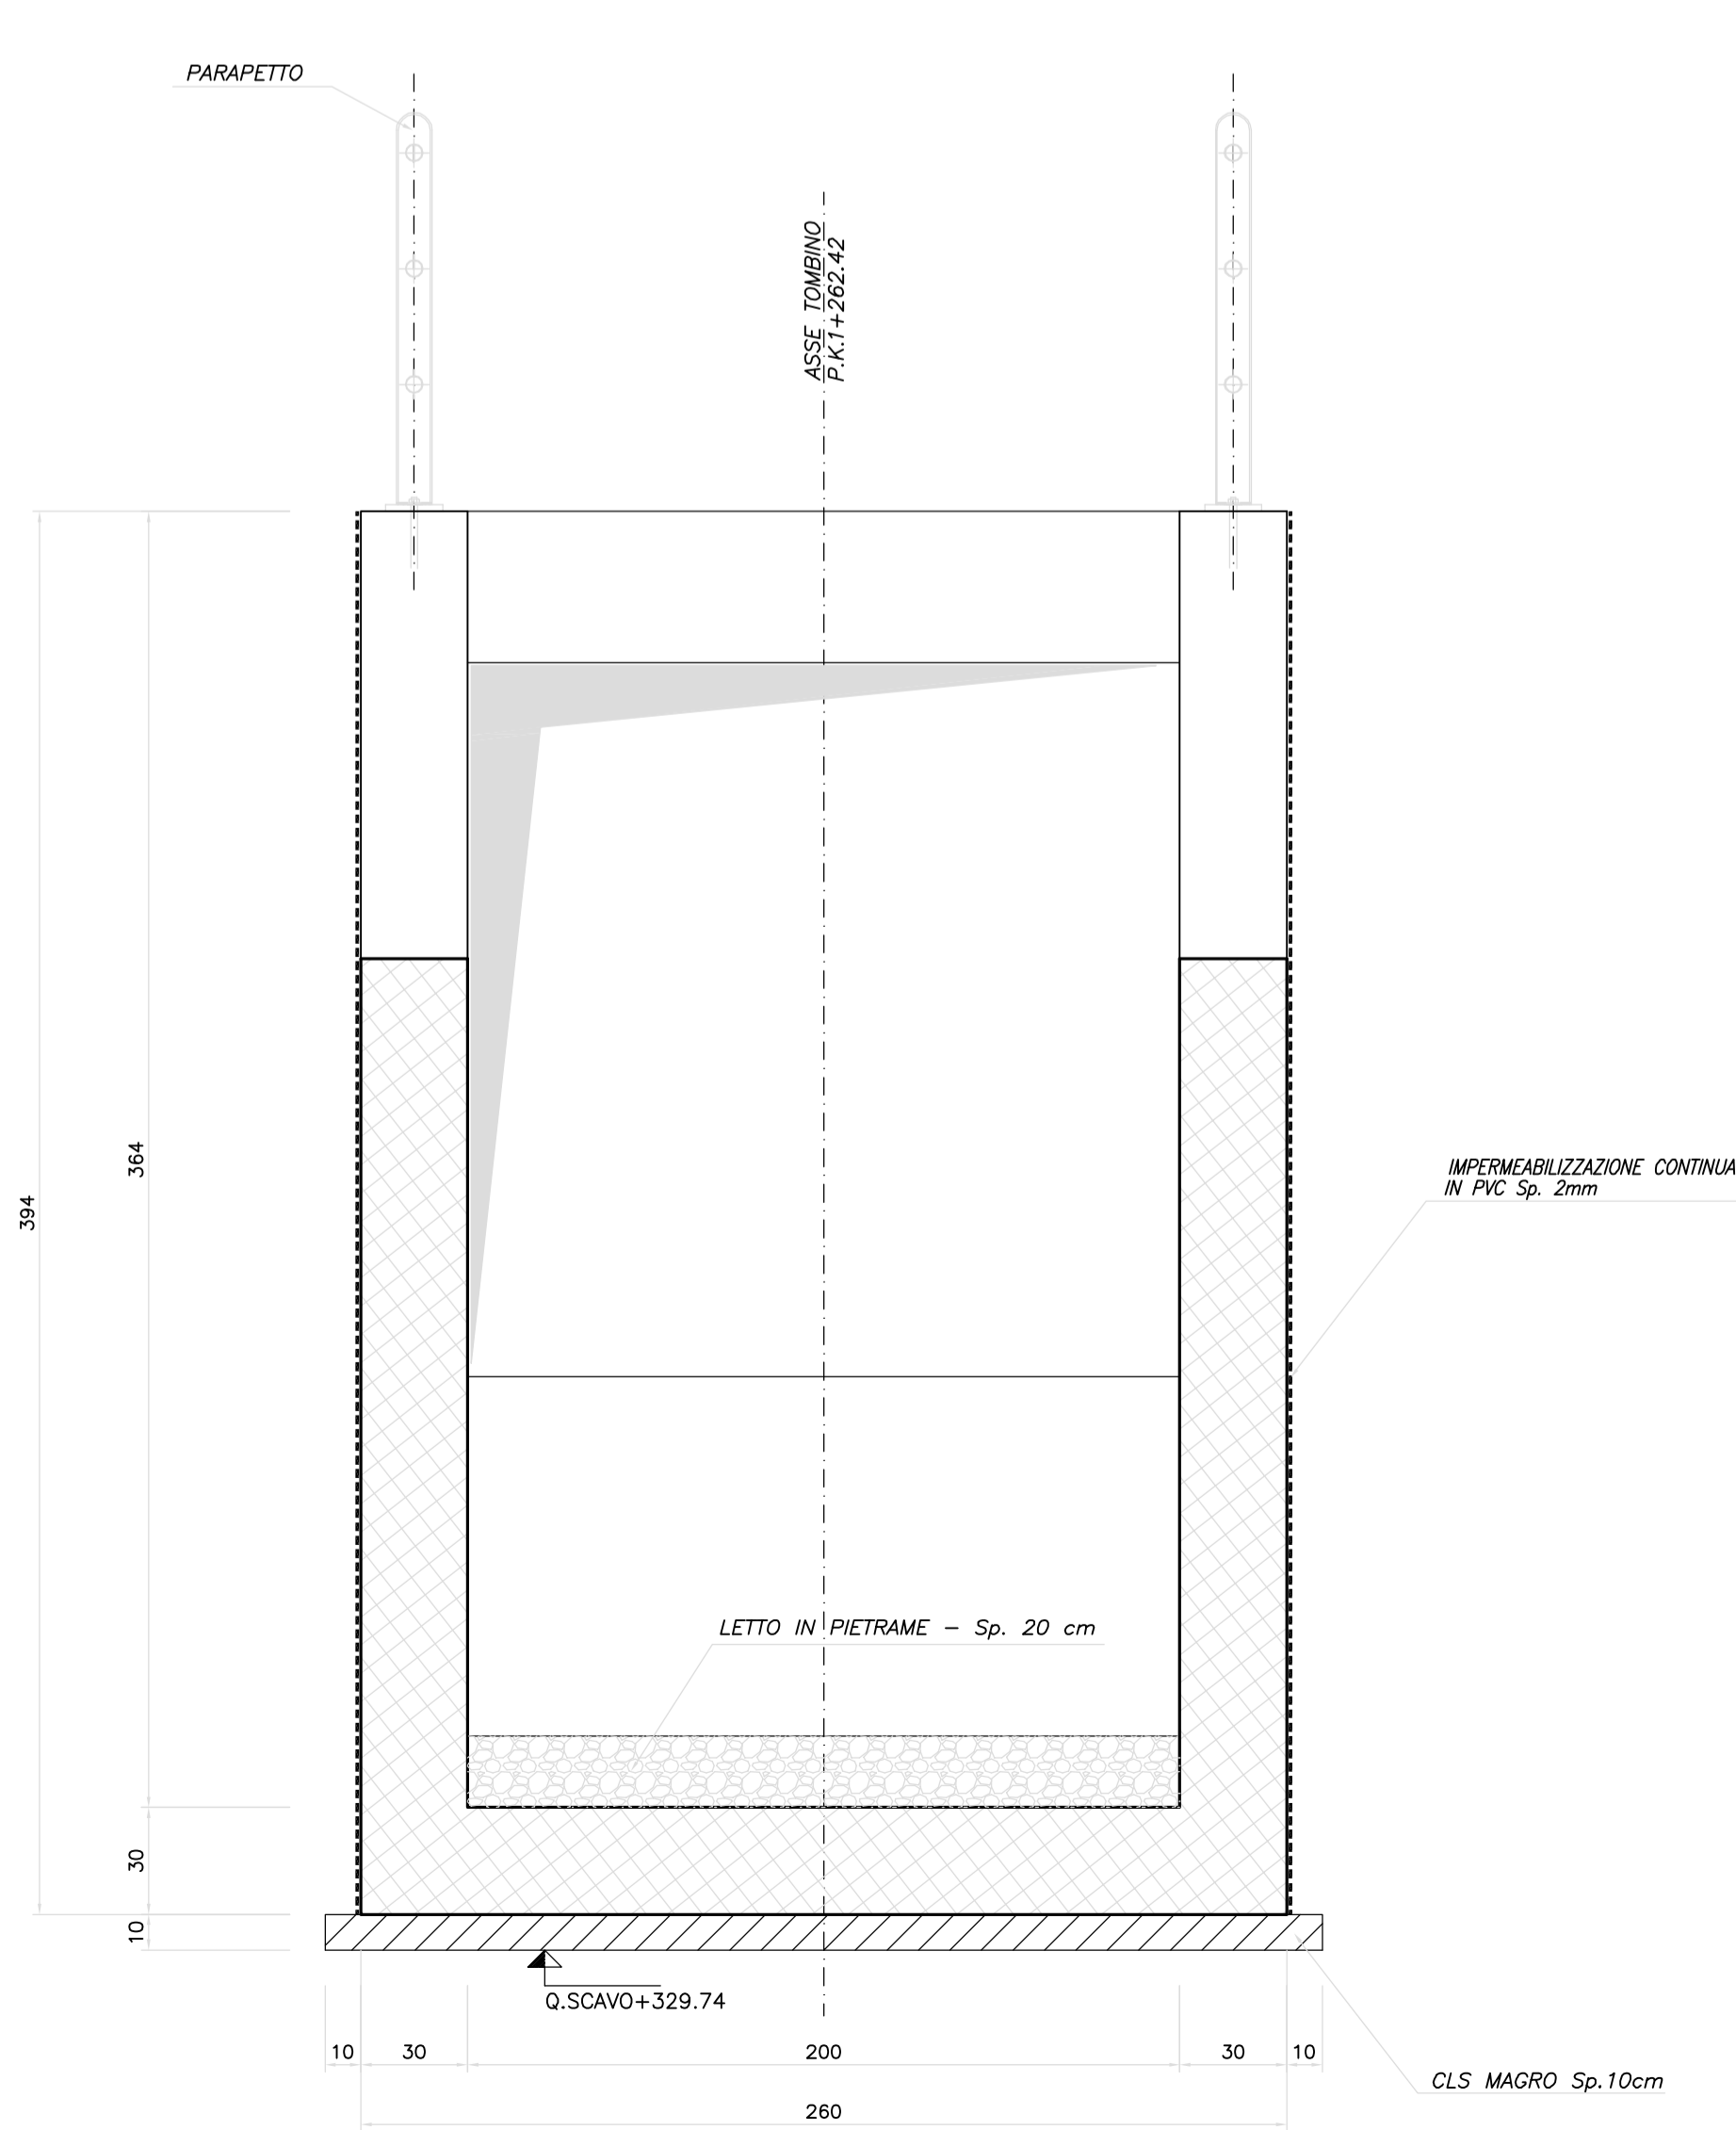

STRALCIO PLANIMETRICO - Scala 1:1000

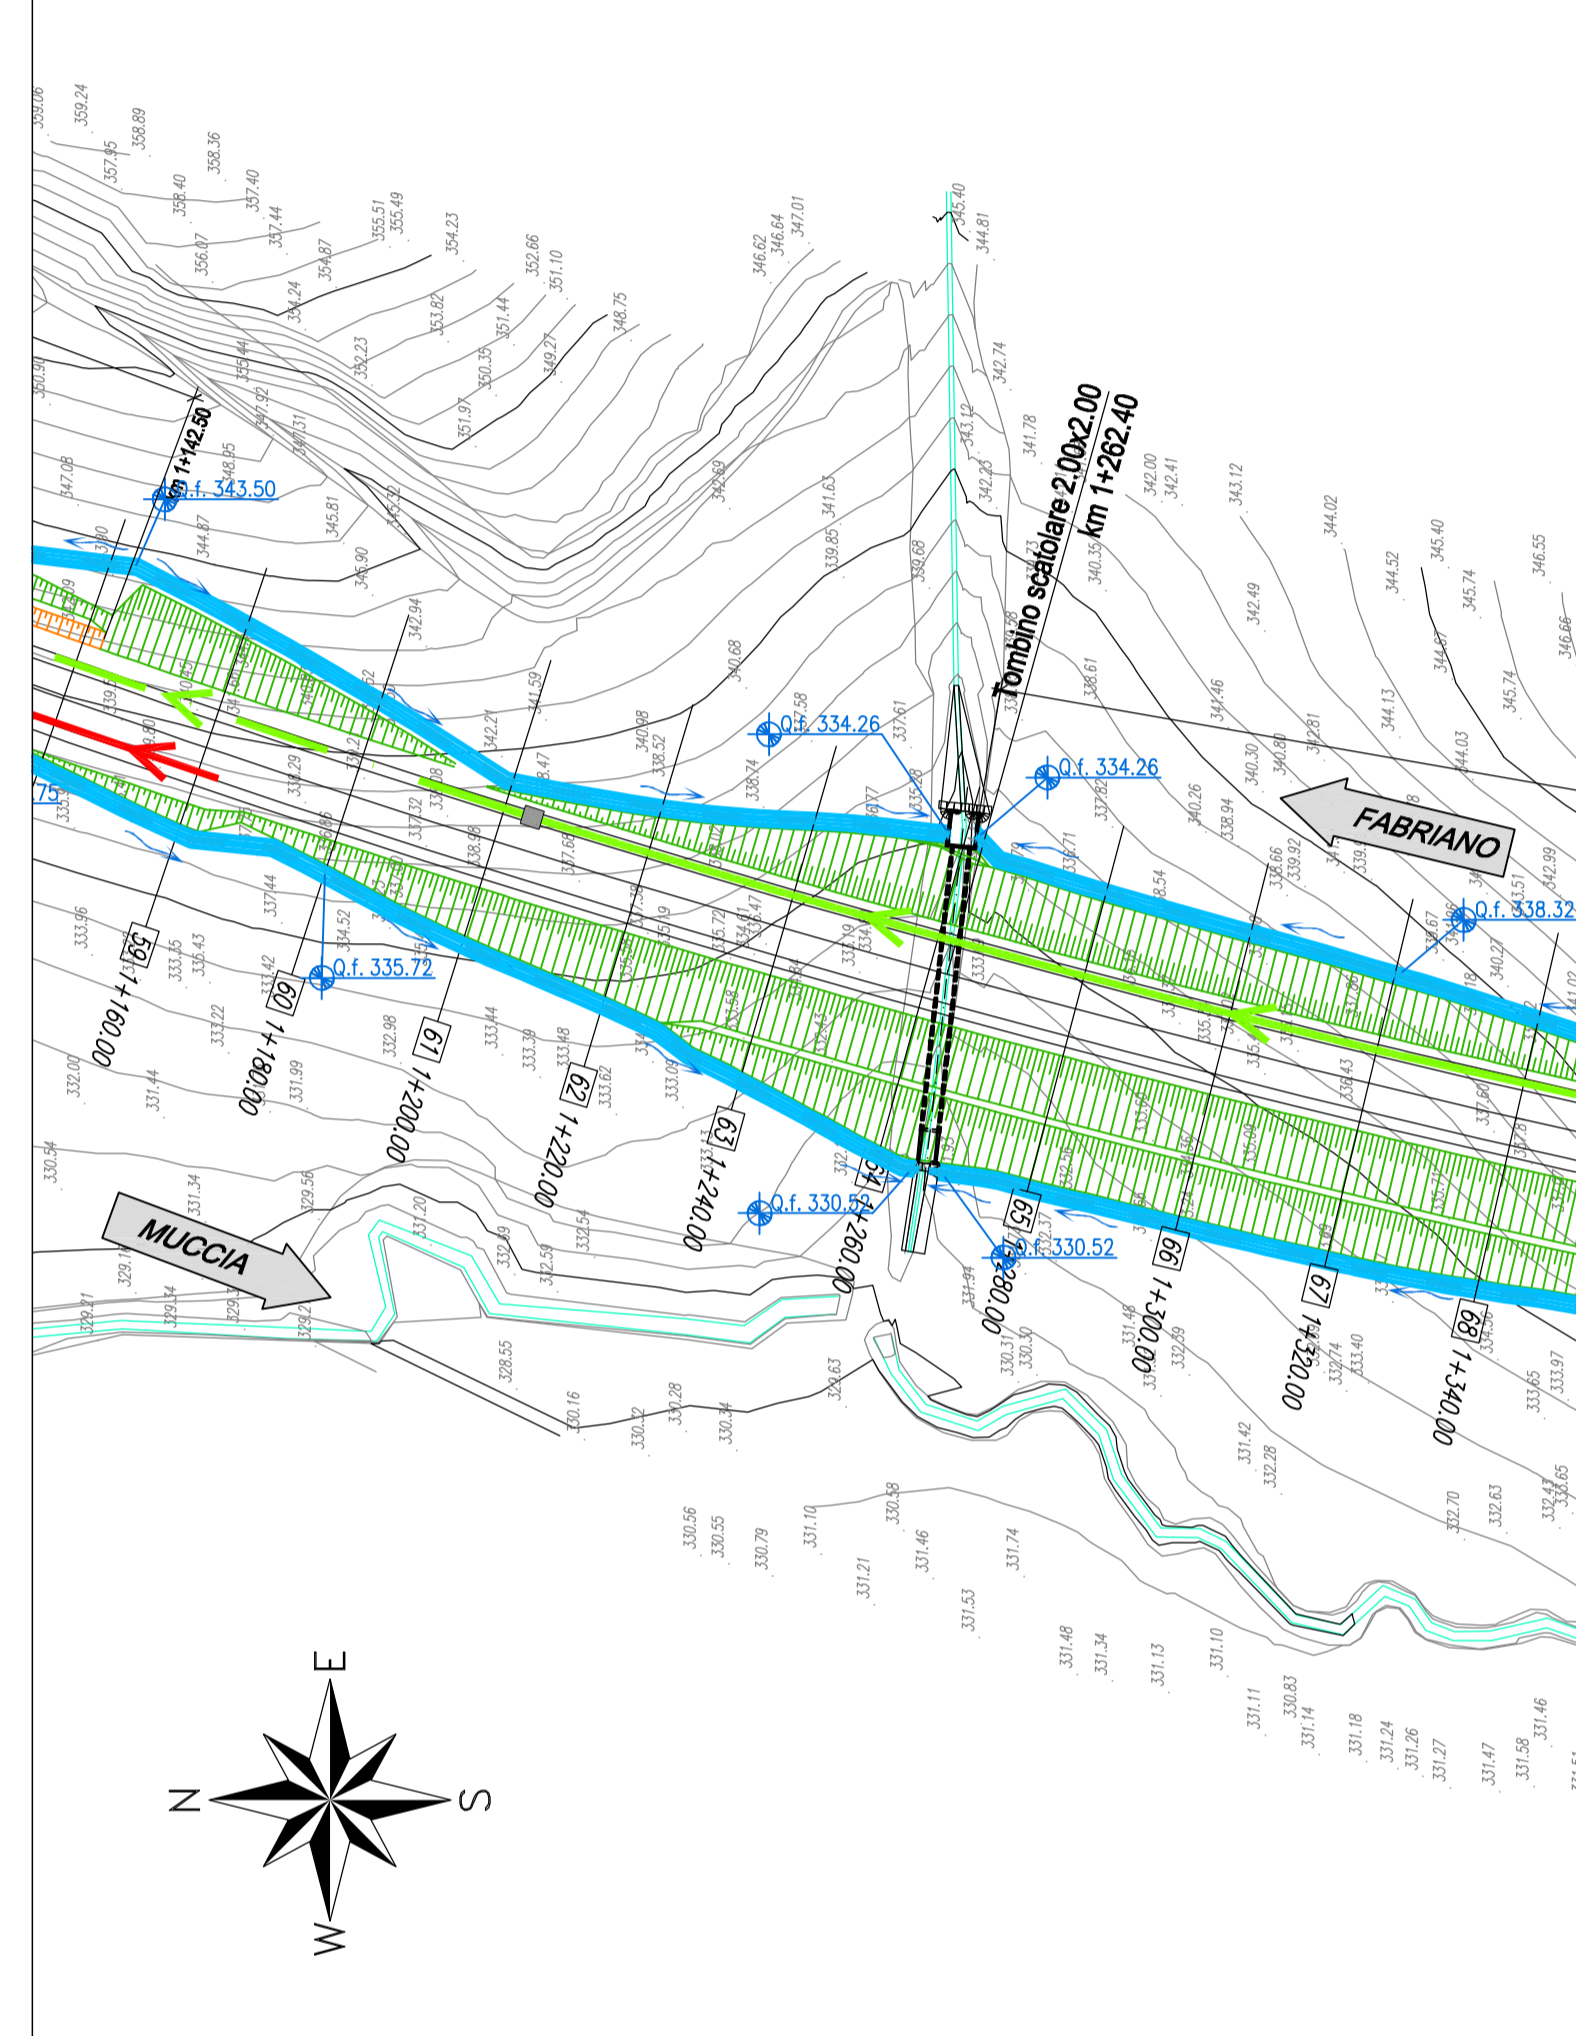

N.B.: PER LA TABELLA MATERIALI FARE RIFERIMENTO ALL'ELABORATO: L0703211E0100000RELO6A



ASSE VIARIO MARCHE-UMBRIA  
E QUADRILATERO DI PENETRAZIONE INTERNA  
MAXI LOTTO 2

LAVORI DI COMPLETAMENTO DELLA DIRETTRICE PERUGIA ANCONA:  
SS. 318 DI "VALFABBRICA", TRATTO PIANELLO-VALFABBRICA  
SS. 76 "VAL DESINO", TRATTO FOSSATO VICO - CANCELLE ALBACINA - SERRA SAN QUIRICO  
"PEDEMONTANA DELLE MARCHE", TRATTO FABRIANO-MUCCHA-SFERCIA.

PROGETTO ESECUTIVO

CONTRAENTE GENERALE: **DIRPA 2 S.C.a.r.l.**  
Il responsabile del Contratto Generale: Ing. Federico Montanari  
Il responsabile Integrativo delle Proiezioni Specialistiche: Ing. Salvatore Lieto

PROGETTAZIONE: Associazione Temporanea di Imprese  
Mandatario: **PROGIN** Mandatario: **SGAI s.r.l.**  
**LOMBARDI SA** **LOMBARDI-REICO** **SGAI s.r.l.**  
INGEGNERI CONSULENTI INGEGNERIA S.R.L. STUDIO DI PROGETTAZIONE E GESTIONE APPALTI

RESPONSABILE DELLA PROGETTAZIONE:  
PER C.A.T. Prof. Ing. Antonio Girmaldi  
GEOLOGO Dott. Geol. Fabrizio Pontoni  
COORDINATORE DELLA SICUREZZA IN FASE DI PROGETTAZIONE: Ing. Michele Curiale

IL RESPONSABILE DEL PROCEDIMENTO:  
Ing. Giulio Petazzoli

2.1.2 - PEDEMONTANA DELLE MARCHE  
Secondo stralcio funzionale: Matelica Nord - Matelica sud/Castelraimondo nord  
ASSE PRINCIPALE: **TOMBINO 2.1.2 ALLA PRG. 1+262.42**  
CANTIERERIA Tav. 1/3  
SCALA: **VARIE**  
DATA: **Agosto 2016**

Codice Unico di Progetto (CUP): **F12C0300050021** (Assegnato CUP: 21-12-2015)

Codice elaborato: **0703211E0100000RELO6A**  
Nome File: **L0703211E0100000RELO6A**

REV.	DATA	DESCRIZIONE	Redatto	Disegnato	Controllato	Approvato
A	Agosto 2016	Emissione esecutiva	Progin	O. Silvestri	S. Lieto	A. Girmaldi
B	Novembre 2016	Emissione a seguito osservazioni ANAS	Progin	R. Allegretti	S. Lieto	A. Girmaldi
C						