



PUNTO	COORDINATE		PUNTO	COORDINATE	
	EST	NORD		EST	NORD
1	2358785.102	4789103.784	11	2358876.833	4789172.252
2	2358792.207	4789104.787	12	2358880.040	4789178.123
3	2358793.040	4789104.024	13	2358885.676	4789173.668
4	2358810.687	4789106.282	14	2358879.355	4789172.765
5	2358848.024	4789137.853	15	2358876.754	4789173.171
6	2358873.655	4789175.984	16	2358852.430	4789134.985
7	2358869.608	4789178.777	17	2358813.100	4789105.750
8	2358872.022	4789182.509	18	2358783.784	4789098.232
9	2358877.828	4789178.589	19	2358783.886	4789097.438
10	2358877.548	4789178.184	20	2358786.052	4789096.445

SEZIONE TRASVERSALE A-A
Scala 1:50

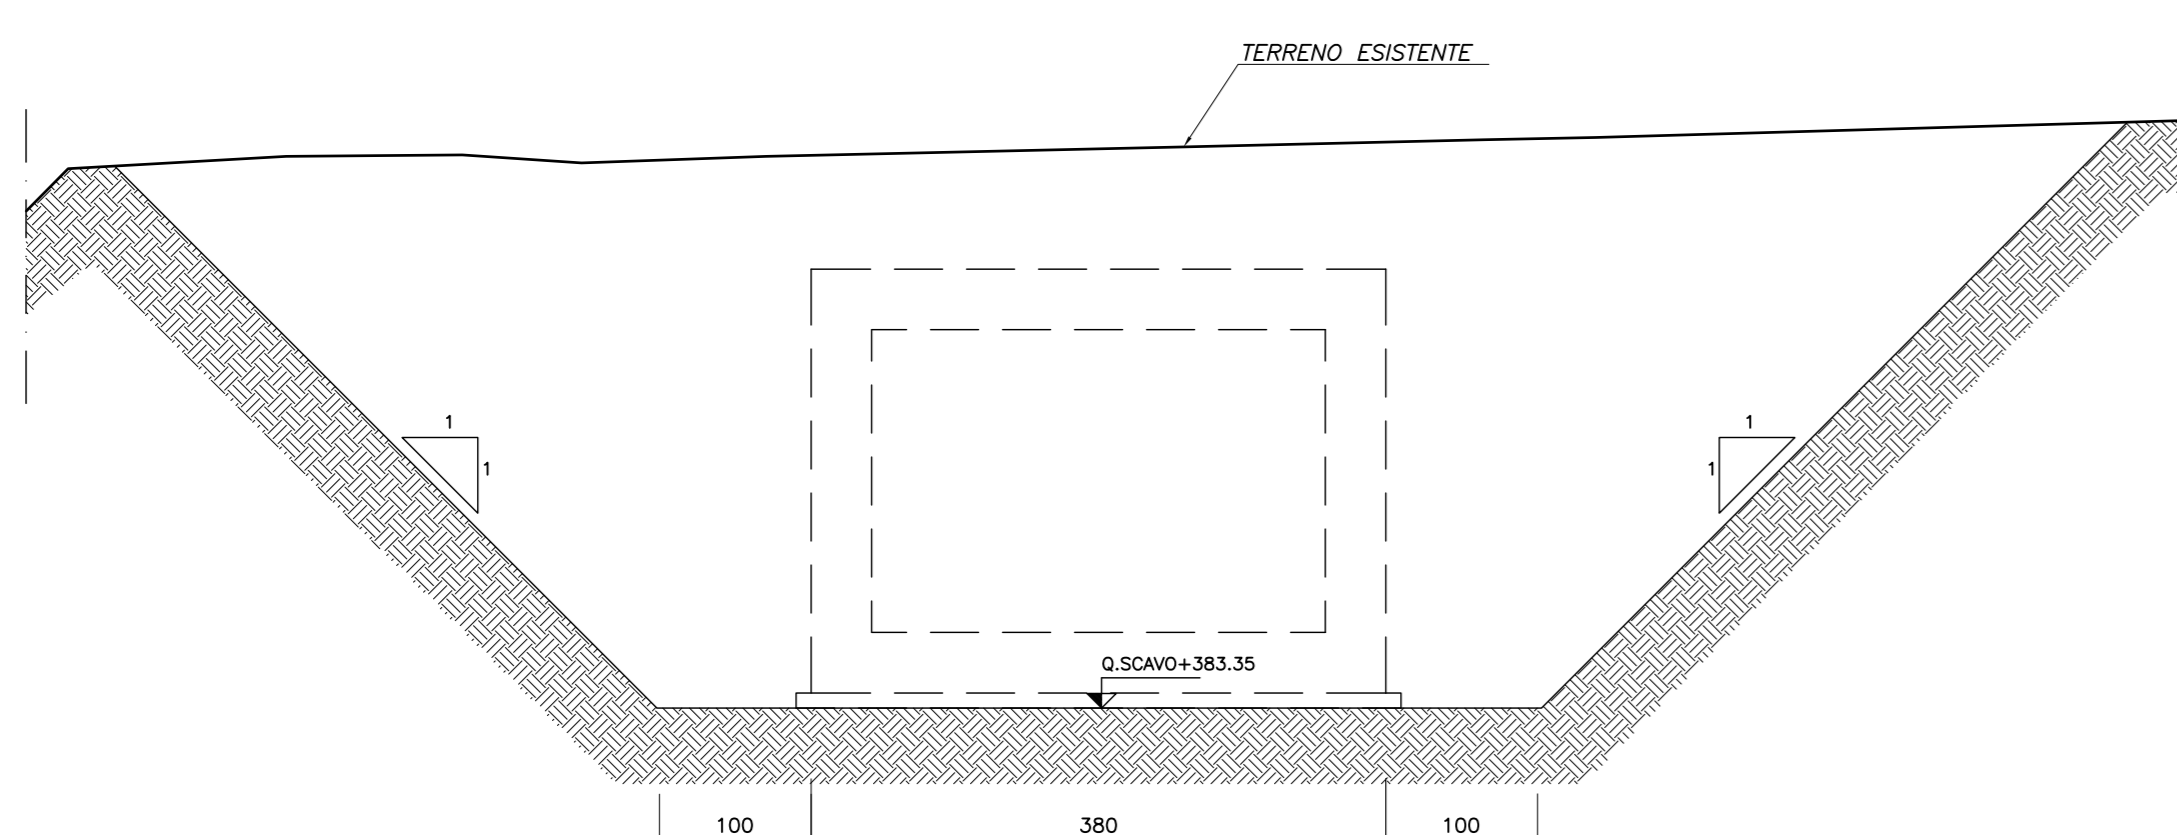

SEZIONE TRASVERSALE B-B
Scala 1:50

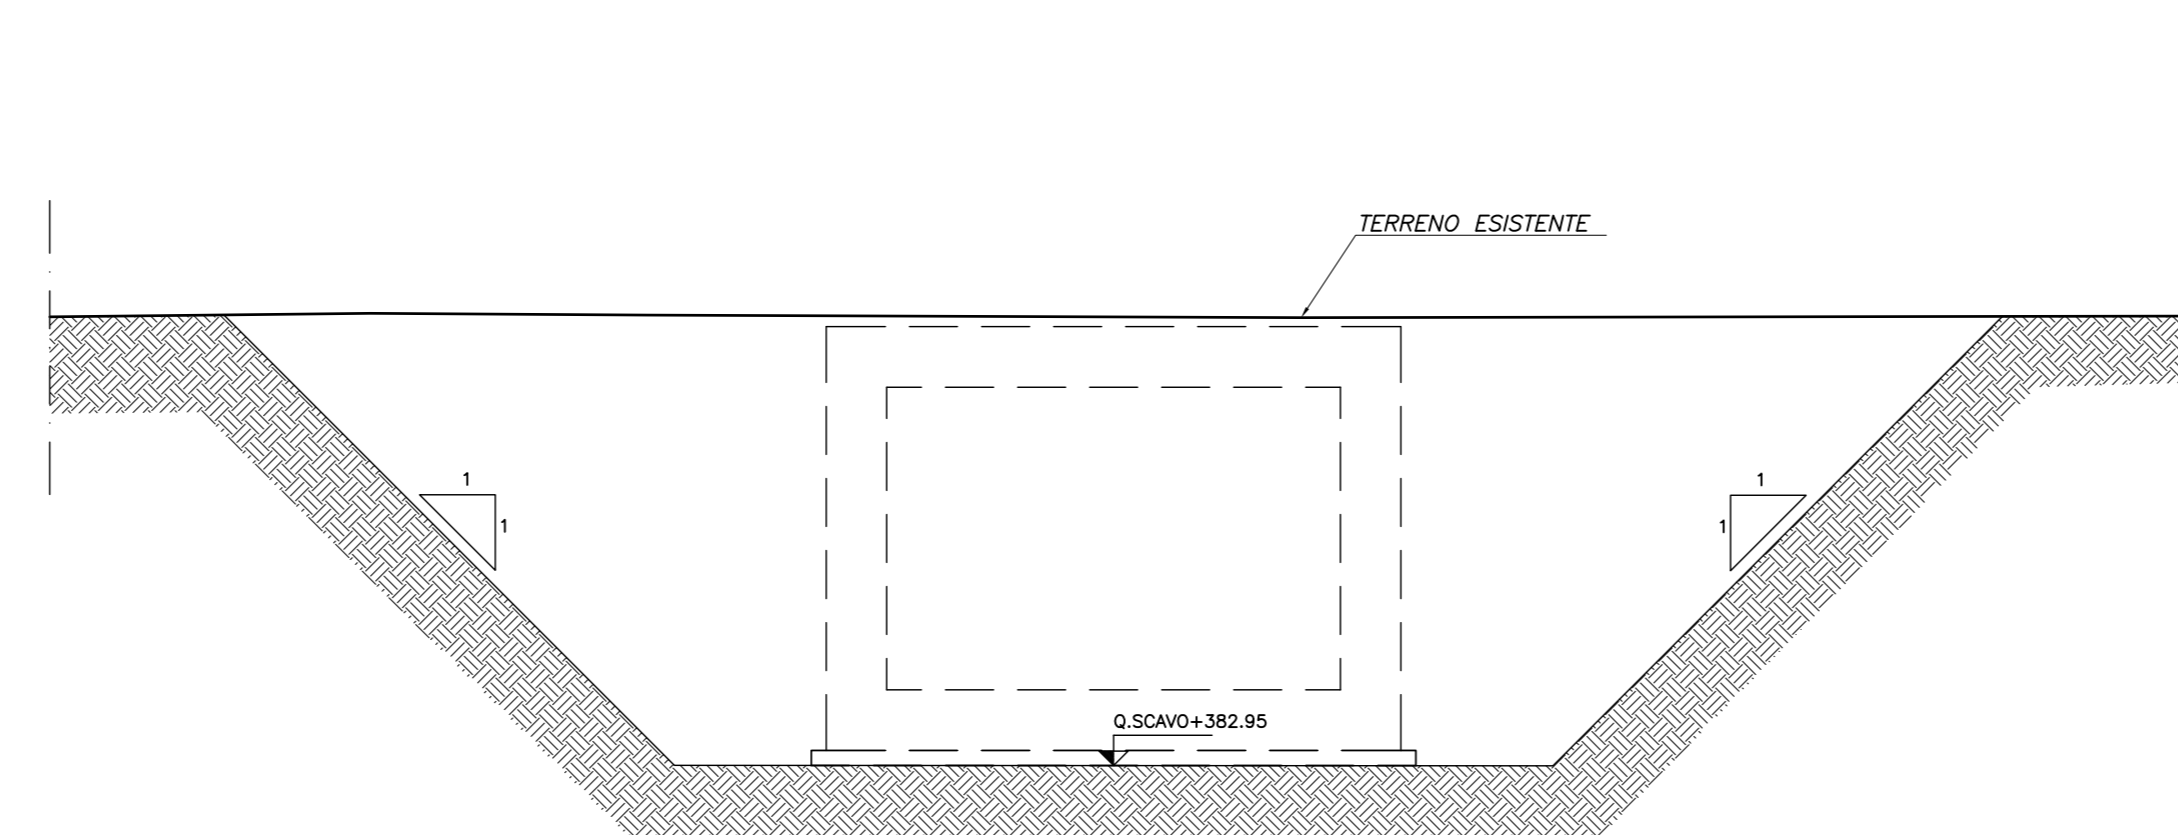

N.B.: PER LA TABELLA MATERIALI FARE RIFERIMENTO ALL'ELABORATO: L0703212E170M000T001

**ASSE VIARIO MARCHE-UMBRIA
E QUADRILATERO DI PENETRAZIONE INTERNA
MAXI LOTTO 2**

LAVORI DI COMPLETAMENTO DELLA DIRETTRICE PERUGIA ANCONA:
SS. 318 DI "VALFABBRICA", TRATTO PIANELLO-VALFABBRICA
SS. 76 "VAL PESINIO", TRATTO FOSSATO VICO - CANCELLI ALBACINA - SERRA SAN QUIRICO
"PEDEMONTANA DELLE MARCHE", TRATTO FABRIANO-MUCCIA-SFERCIA.

PROGETTO ESECUTIVO

CONTRAENTE GENERALE: 	Il responsabile del Contratto Generale: Ing. Federico Montanari	Il responsabile Integrazioni delle Previsioni Specialistiche: Ing. Salvatore Lieto
---------------------------------	--	--

PROGETTAZIONE: Associazione Temporanea di Imprese
Mandatari:
Mandatari:

RESPONSABILE DELLA PROGETTAZIONE PER C.A.T.I.
Prof. Ing. Antonio Grimaldi
GEOLOGO
Dott. Geol. Fabrizio Pontoni
COORDINATORE DELLA SICUREZZA IN FASE DI PROGETTAZIONE
Ing. Michele Curiale

IL RESPONSABILE DEL PROCEDIMENTO
Ing. Giulio Petizzelli

2.1.2 - PEDEMONTANA DELLE MARCHE Secondo stralcio funzionale: Matelica Nord - Matelica sud/Castelraimondo nord	SCALA: 1:200 - 1:50
ASSE PRINCIPALE: TOMBINO 2.1.2 ALLA PROG. 6+208.60 STRALCIO PLANIMETRICO, PIANTE SCAVI E SEZIONE TRASVERSALE	DATA: Novembre 2016

Codice Unico di Progetto (CUP): **F12C03000050021** (Assegnato CUP: 23-12-2015)

Codice elaborato:

1	2	3	4	5	6	7	8	9	10	11	12	13	14	15	16	17	18	19	20
1	2	3	4	5	6	7	8	9	10	11	12	13	14	15	16	17	18	19	20

 Nome File: L0703212E170M000T001_A

REV.	DATA	DISCRIZIONE	Redatto	Q. S. Ivo	Controllato	Approvato
A	Novembre 2016	Emissione a seguito osservazioni ANAS	Progrin	Q. S. Ivo	S. Lieto	A. Grimaldi
B						
C						