



SEZIONE TRASVERSALE C-C

Scala 1:20

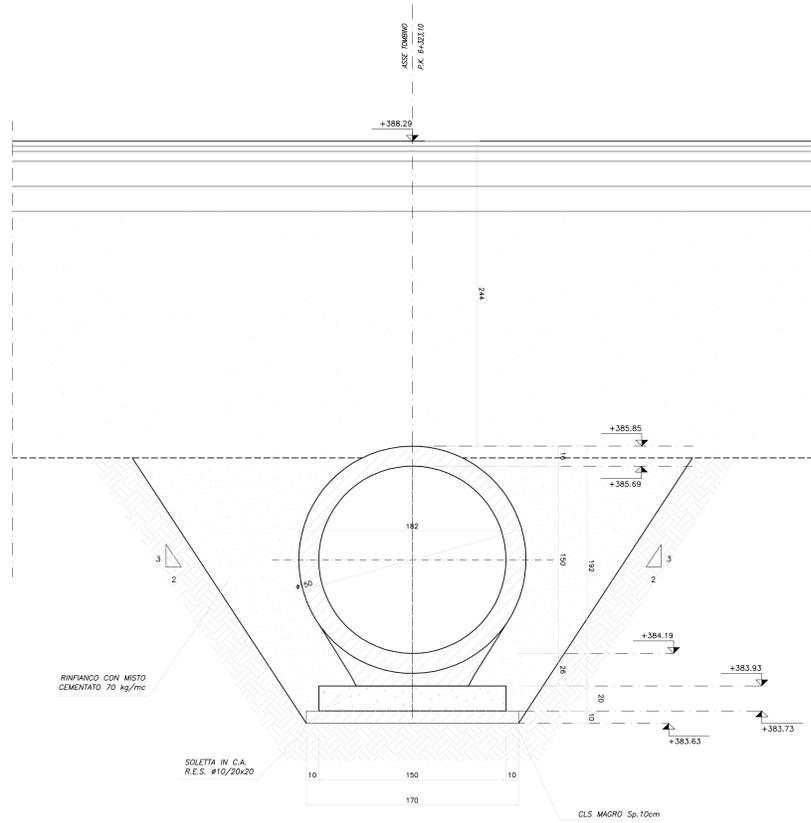


SEZIONE TRASVERSALE D-D

Scala 1:20

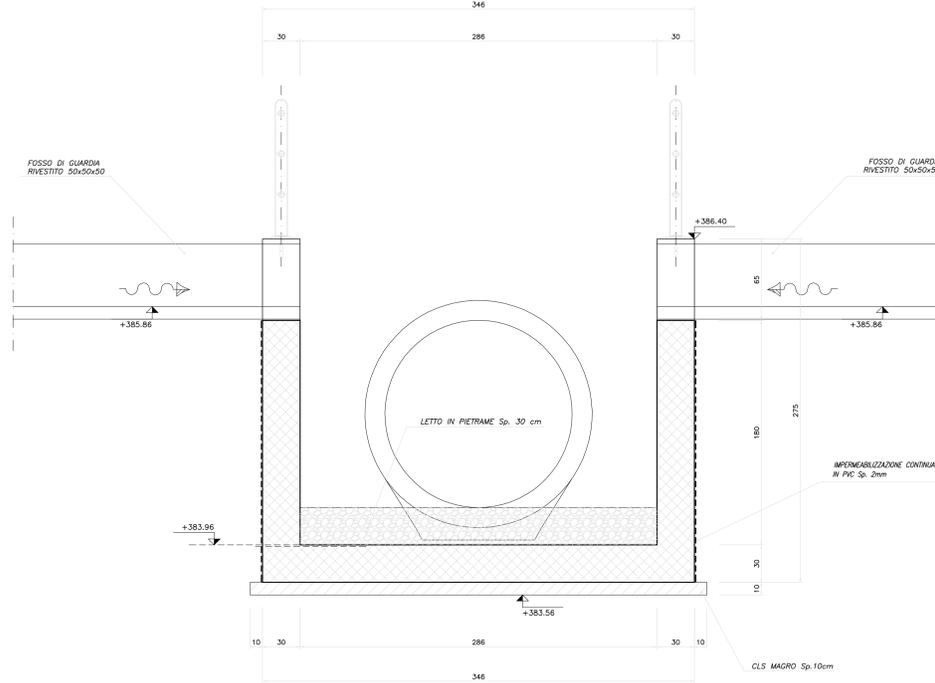




SEZIONE TRASVERSALE E-E

Scala 1:20

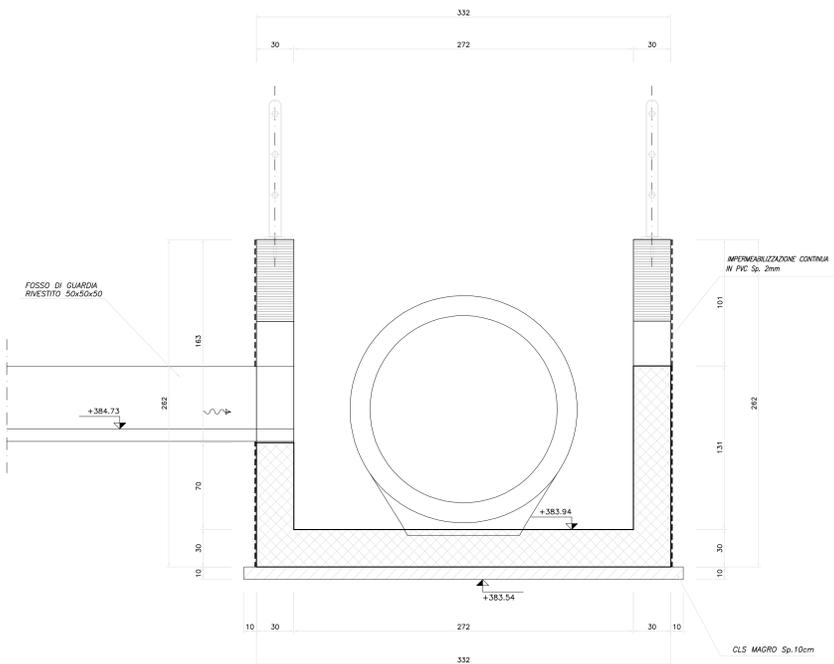

SEZIONE TRASVERSALE F-F

Scala 1:20

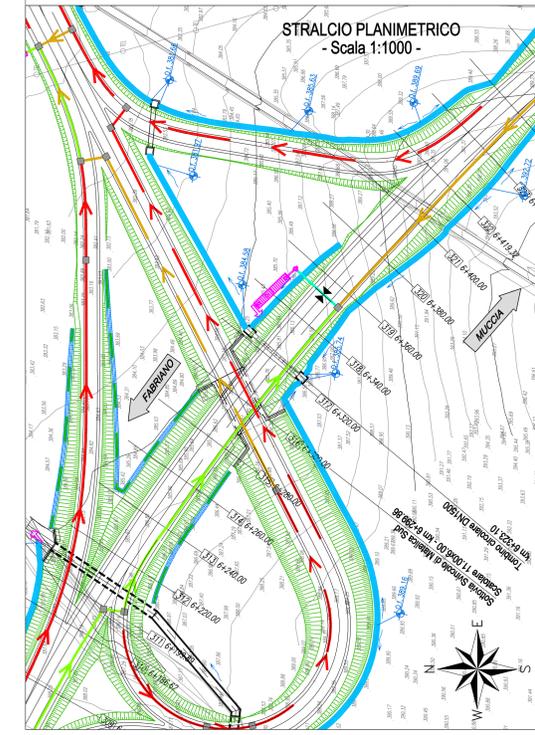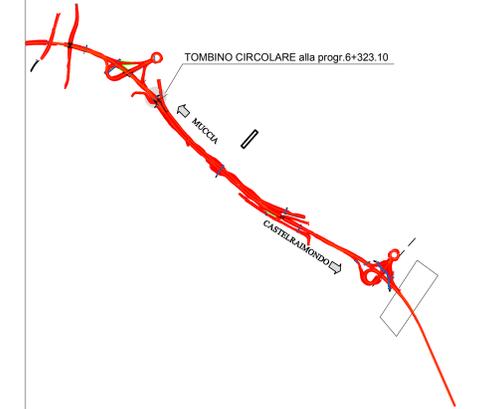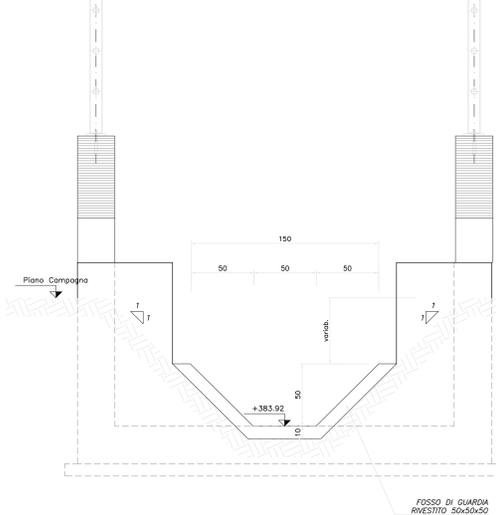

N.B.: PER LA TABELLA MATERIALI FARE RIFERIMENTO ALL'ELABORATO: L070321E0100000RELO6A



ASSE VIARIO MARCHE-UMBRIA
E QUADRILATERO DI PENETRAZIONE INTERNA
MAXI LOTTO 2

LAVORI DI COMPLETAMENTO DELLA DIRETTRICE PERUGIA ANCONA:
SS. 318 DI "VALFABBRICA" - TRATTO PIANELLO - VALFABBRICA
SS. 76 "VAL DESINO" - TRATTI FOSSATO VICO - CANCELLI E ALBACINA - SERRA SAN QUIRICO
"PEDEMONTANA DELLE MARCHE" - TRATTO FABRIANO-MUCCIA-SFERCIA.

PROGETTO ESECUTIVO

CONTRAENTE GENERALE: DIRPA 2 S.C.a.r.l. Il responsabile del Contratto Generale: Ing. Federico Montanari Il responsabile Integrazioni delle Proiezioni Specialistiche: Ing. Salvatore Lieto

PROGETTAZIONE: Associazione Temporanea di Imprese. Manutentore: PROGIN. LOMBARDI SA. LOMBARDI-REICO. SGA s.r.l. SGA s.r.l. SGA s.r.l.

RESPONSABILE DELLA PROGETTAZIONE: PER C.A.T. Prof. Ing. Antonio Girmaldi. GEOLOGO: Dott. Geol. Fabrizio Pontoni. COORDINATORE DELLA SICUREZZA IN FASE DI PROGETTAZIONE: Ing. Michele Curiale. IL RESPONSABILE DEL PROCEDIMENTO: Ing. Giulio Petazzoli.

2.1.2 - PEDEMONTANA DELLE MARCHE
Secondo stralcio funzionale: Matelica Nord - Matelica sud/Castelraimondo nord
ASSE PRINCIPALE: TOMBINO IN 180 ALLA PRG. 6+323.10
CARPENTERIA Tav. 22
SCALA: 1:20
DATA: Agosto 2016

Codice Unico di Progetto (CUP): F12C03000050021 (Assegnato CUP: 21-12-2015)
Codice elaborato: [0][7][0][3][2][2][2][E][I][7][0][1][0][9][0][0][C][A][P][0][2][B]

REV.	DATA	DESCRIZIONE	Redatto	Disegnato	Controllato	Approvato
A	Agosto 2016	Emissione esecutiva	Progin	O. Silvestri	S. Lieto	A. Girmaldi
B	Novembre 2016	Emissione a seguito osservazioni ANAS	Progin	R. Allegretti	S. Lieto	A. Girmaldi
C						