

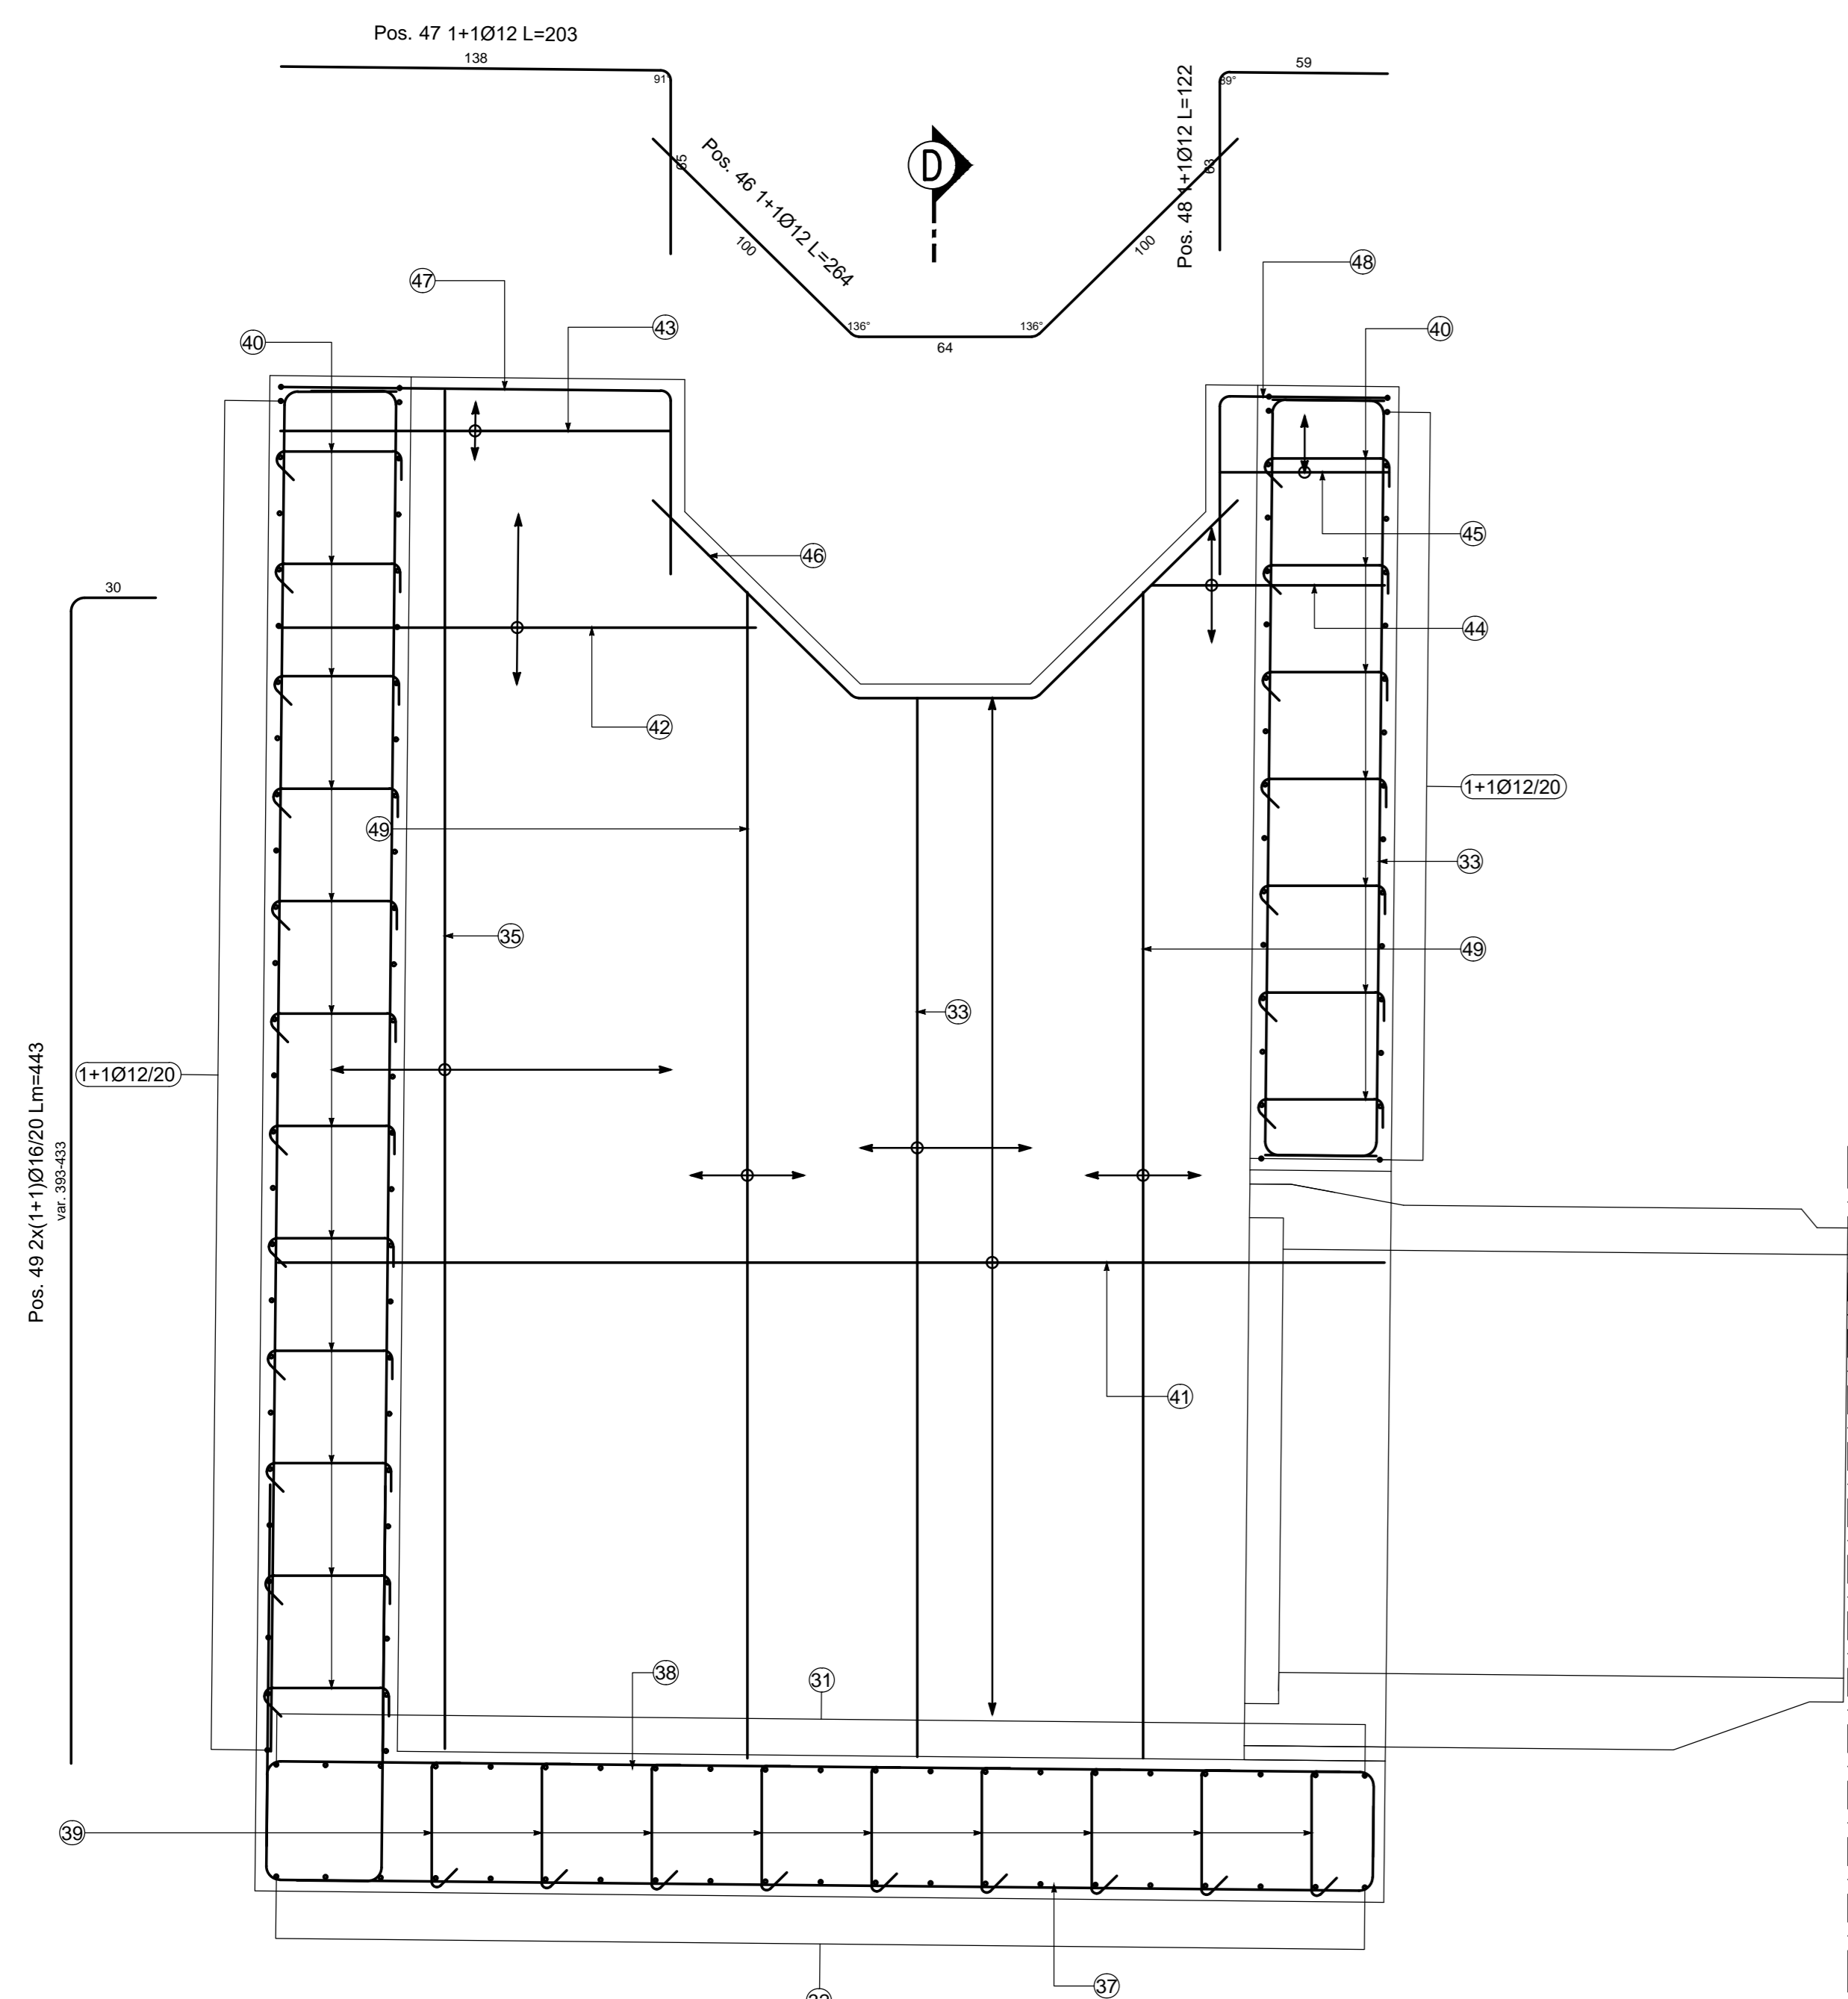




SEZIONE LONGITUDINALE B-B  
Scala 1:20

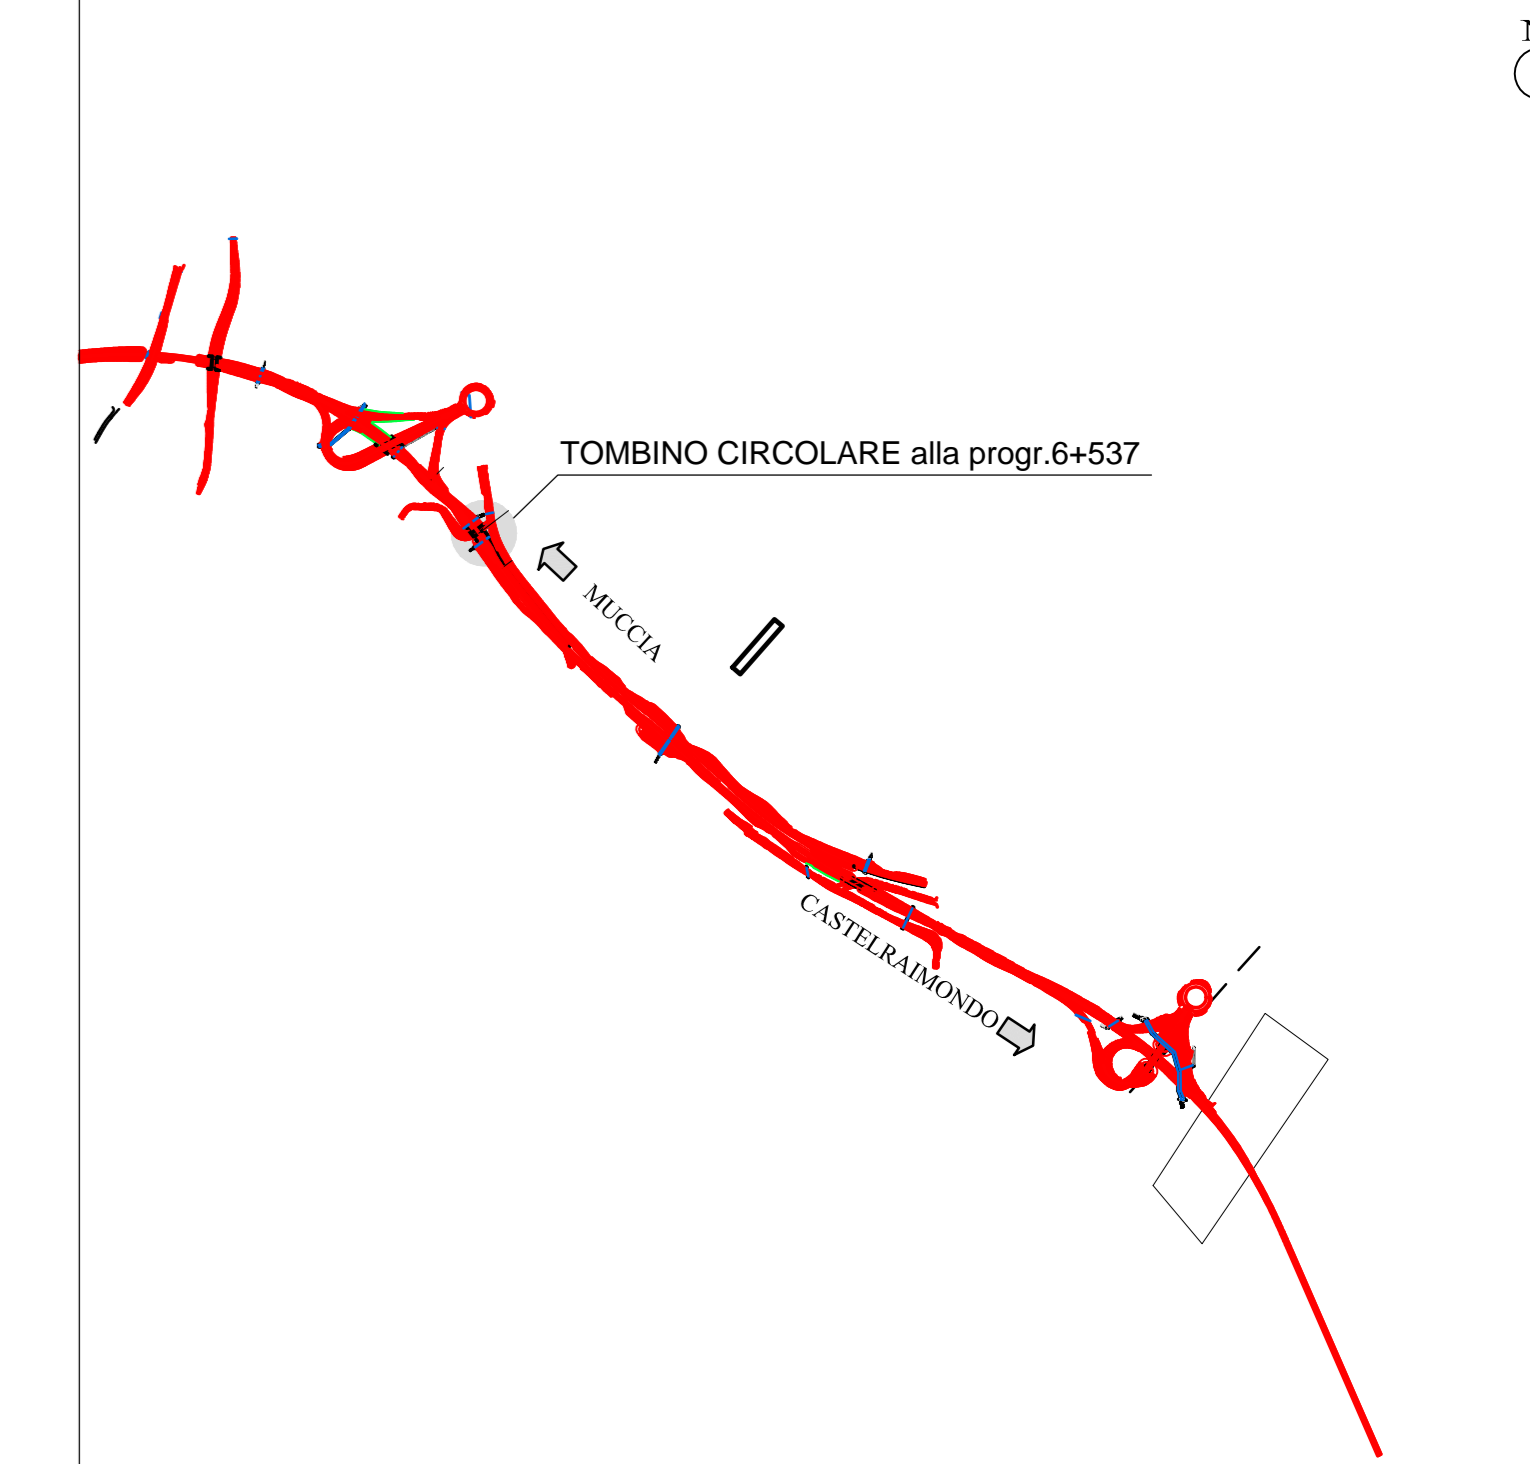

SEZIONE LONGITUDINALE B-B  
Scala 1:20

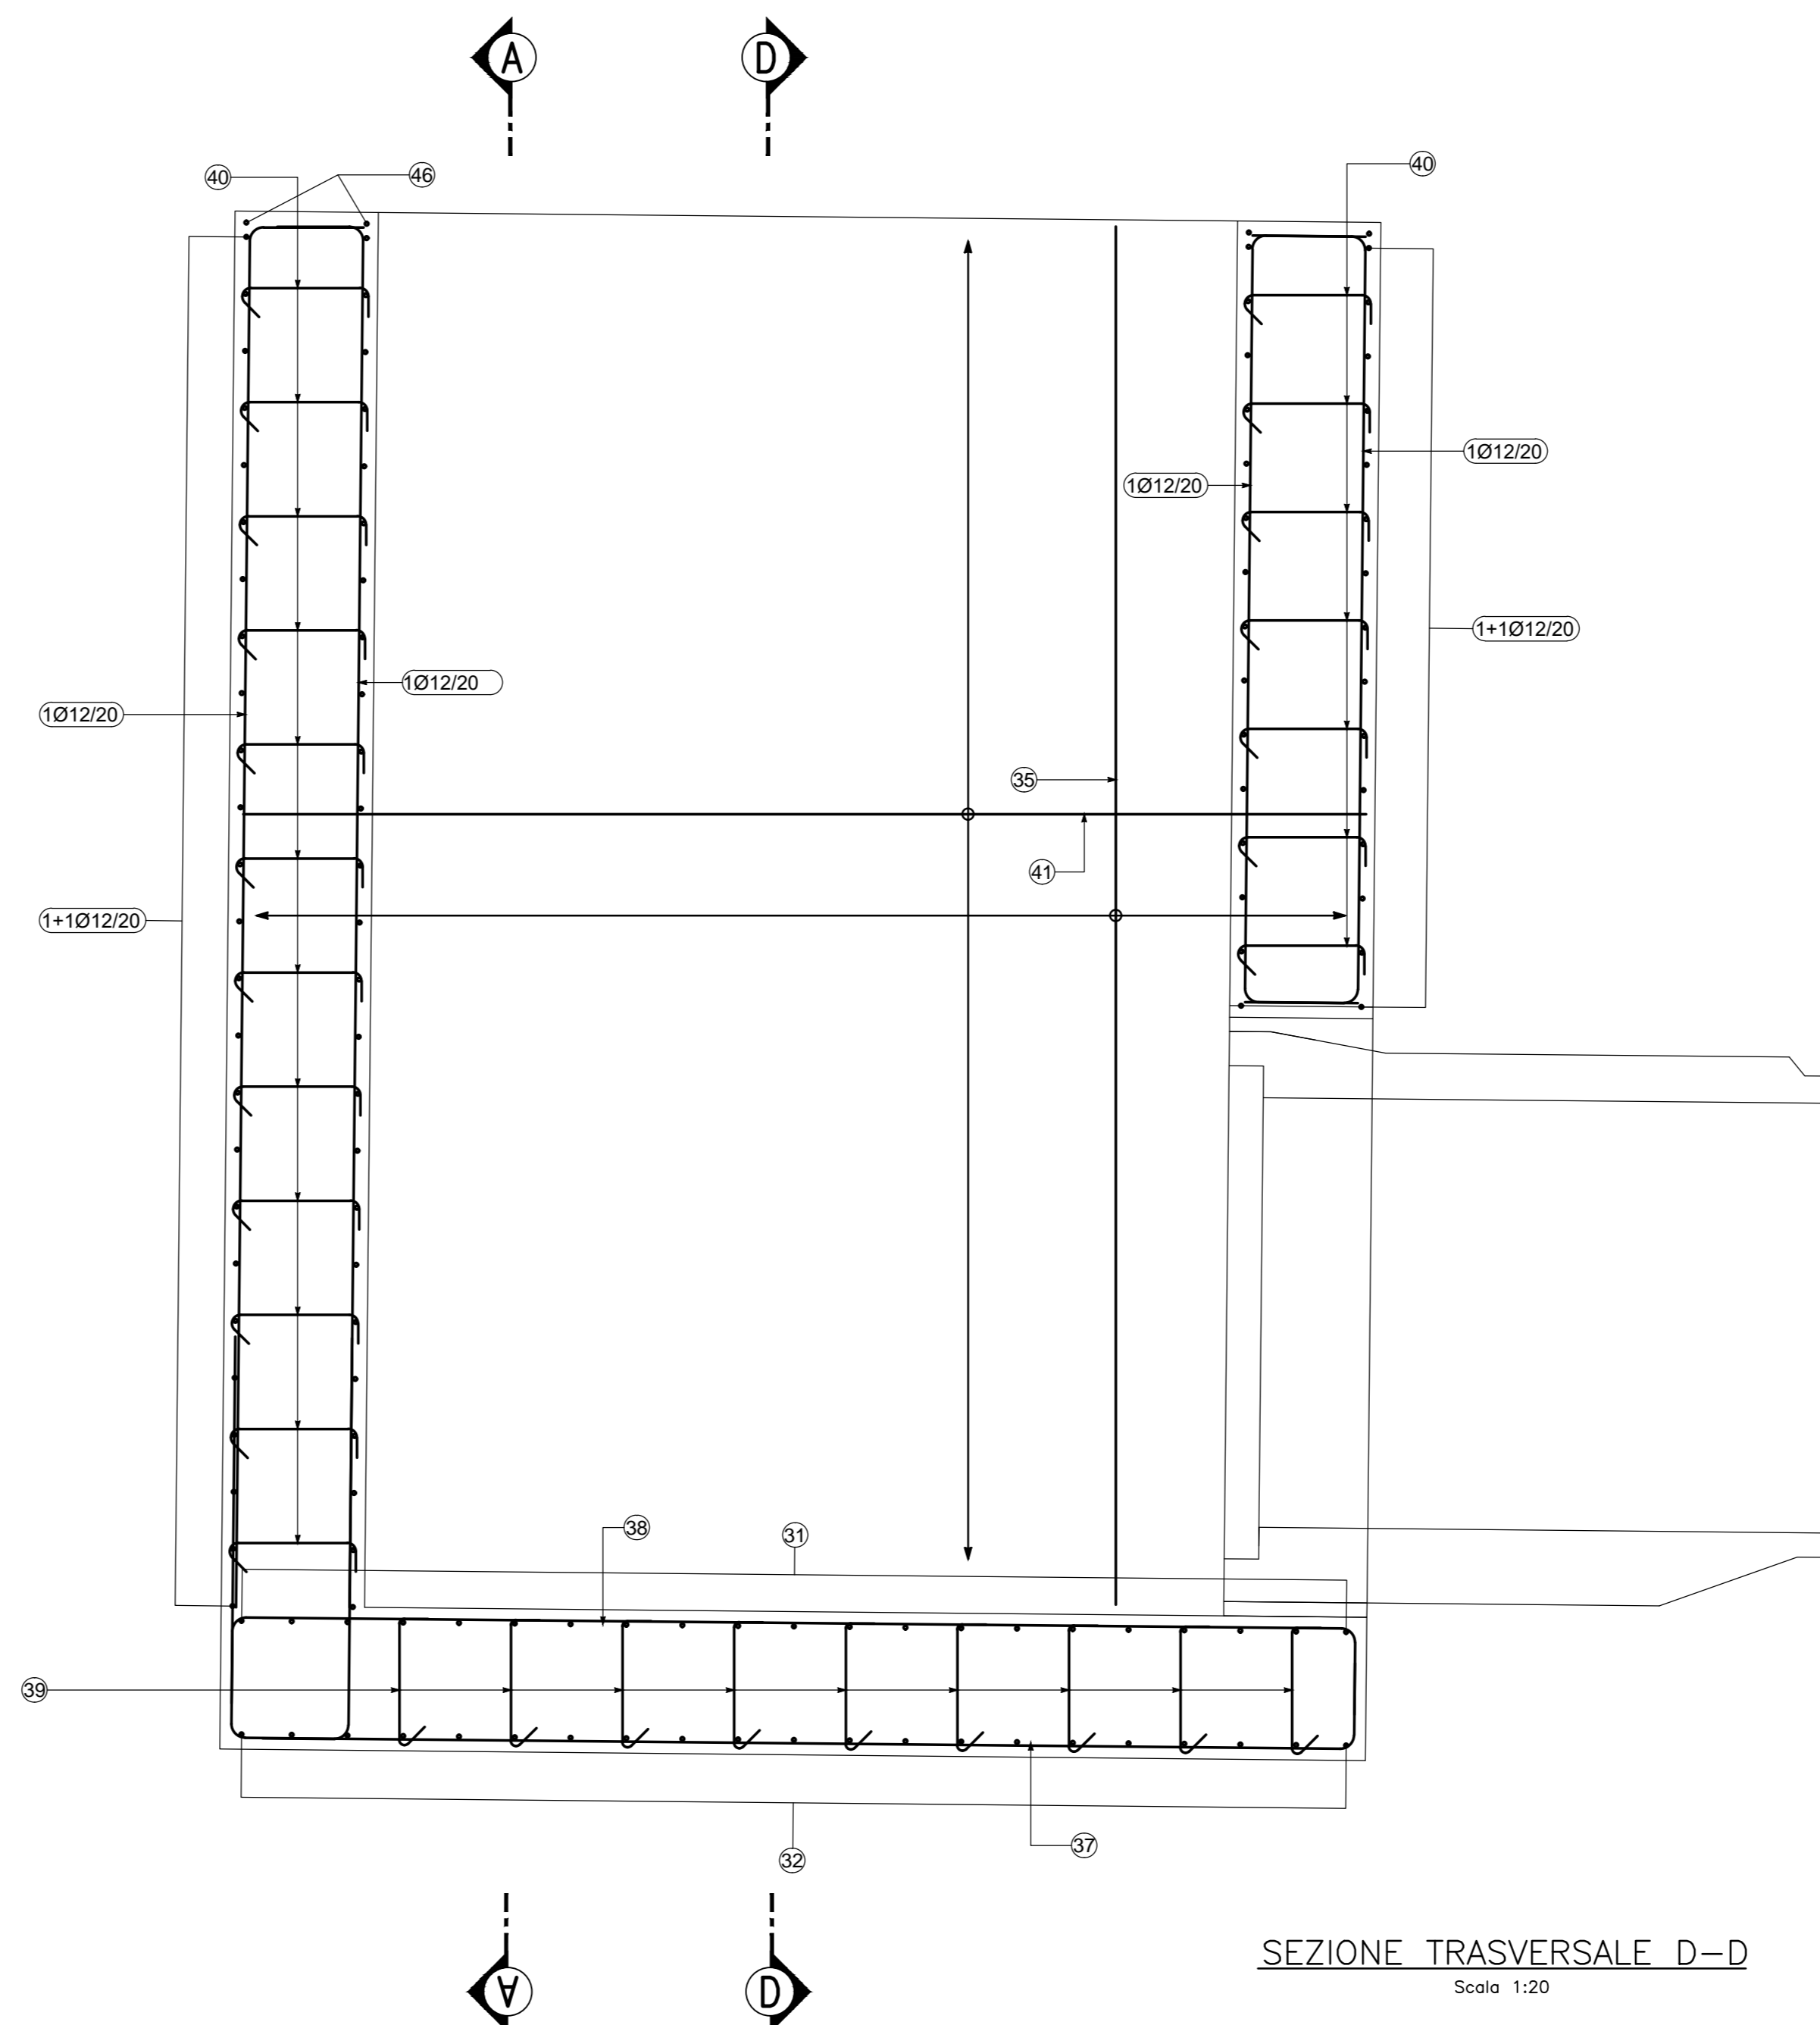

SEZIONE TRASVERSALE D-D  
Scala 1:20

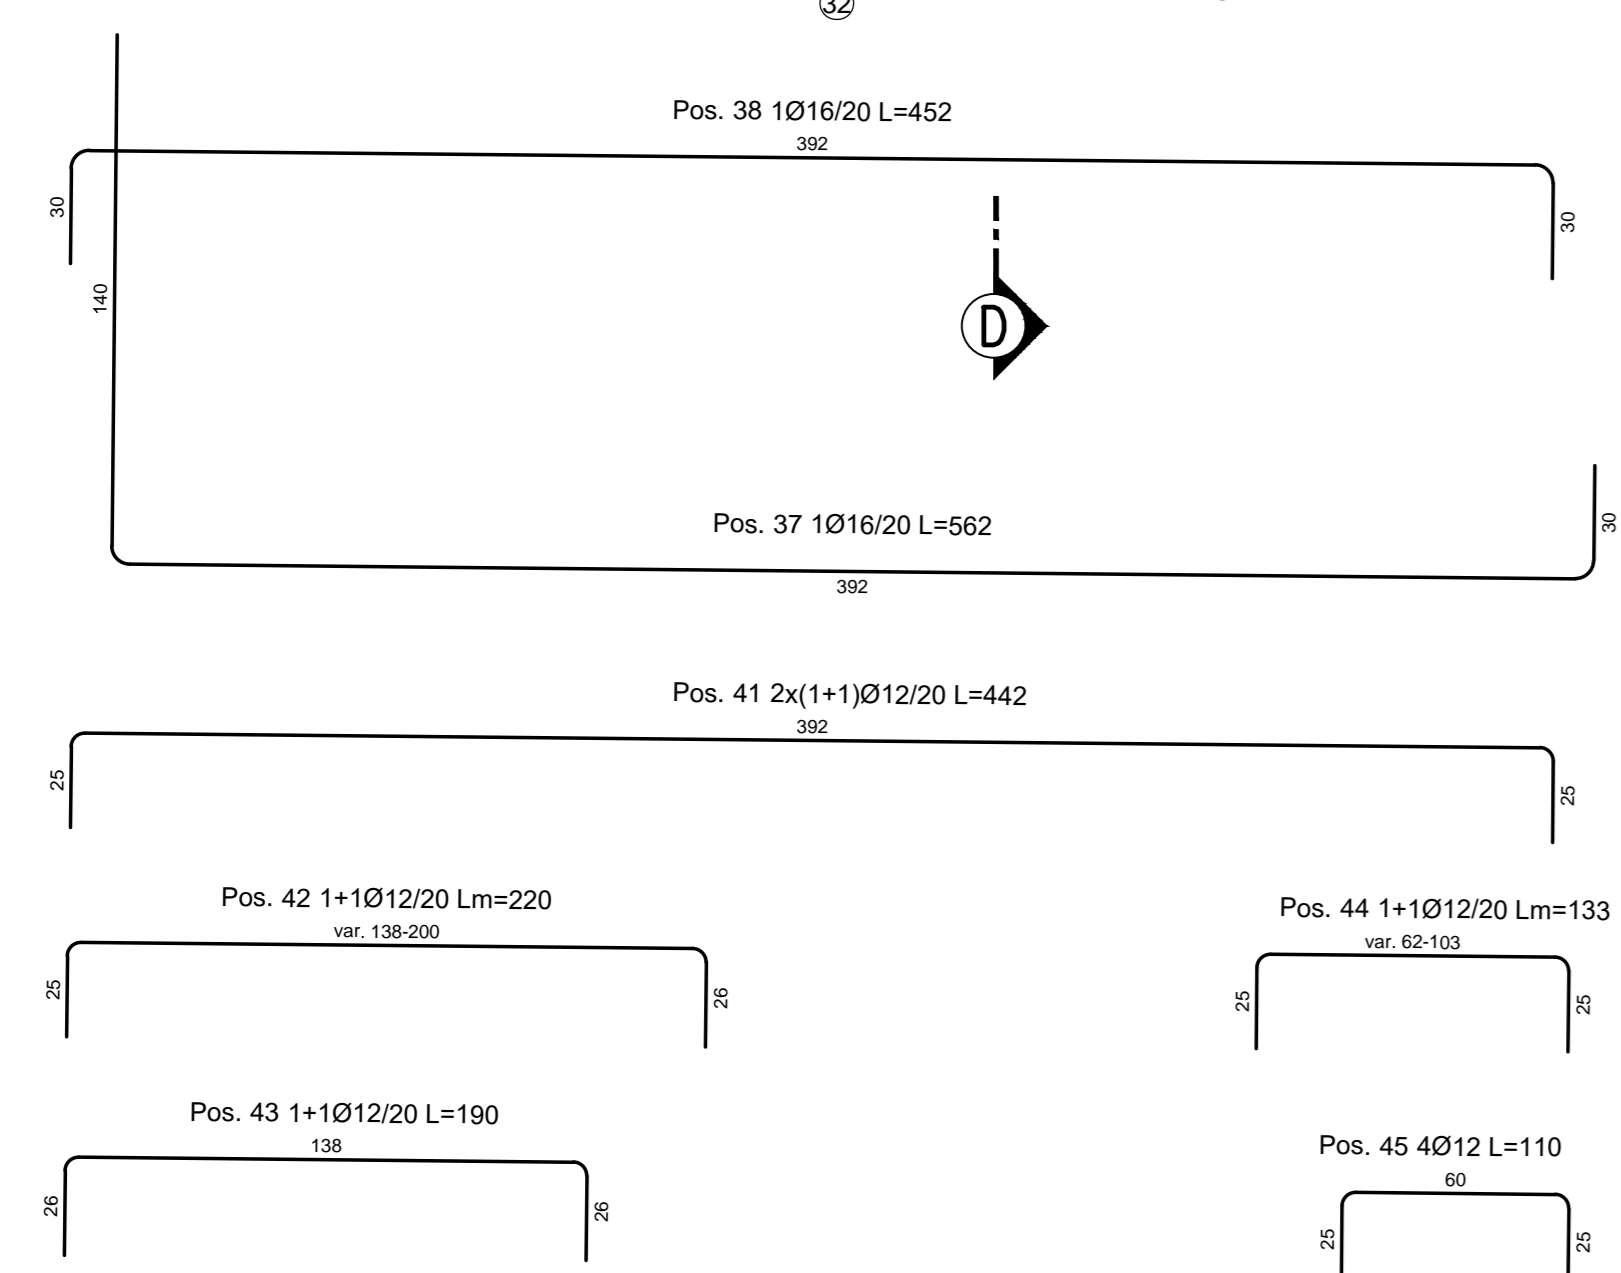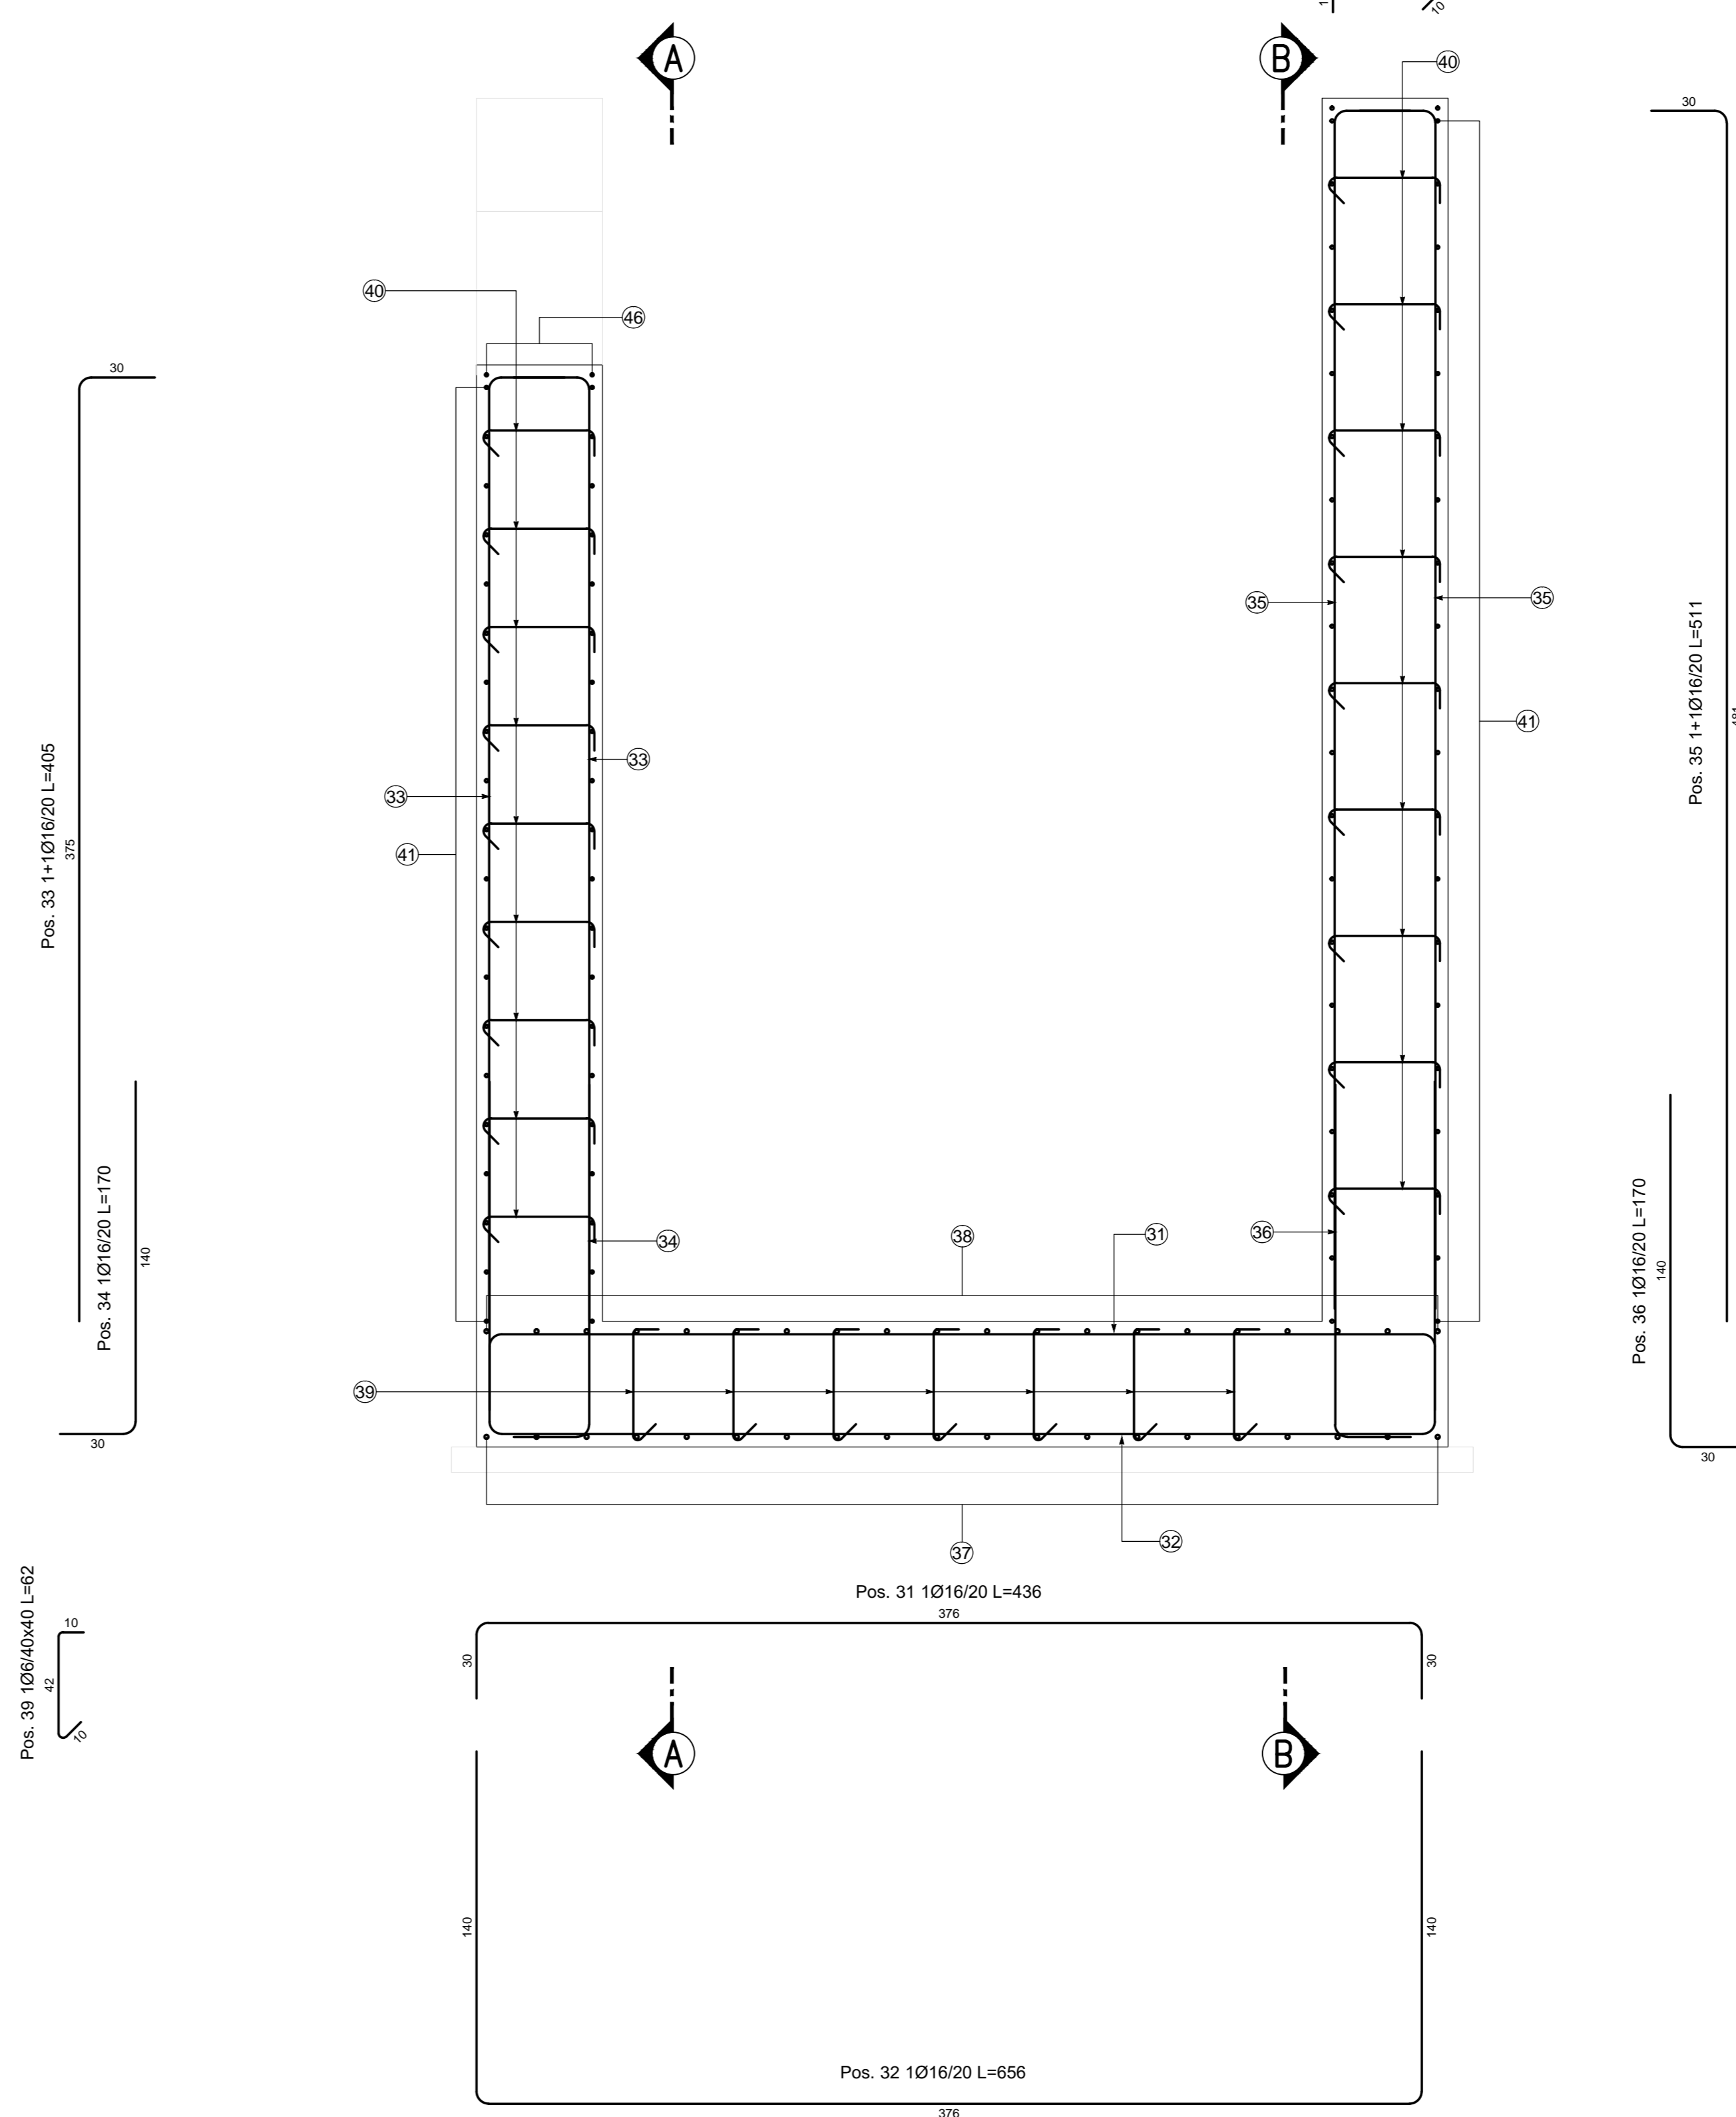

N.B.: PER LA TABELLA MATERIALI FARE RIFERIMENTO ALL'ELABORATO: L0703212E170M000T101

**QUADRILATERO**  
Marche Umbria S.p.A.

**ASSE VIARIO MARCHE-UMBRIA  
E QUADRILATERO DI PENETRAZIONE INTERNA  
MAXI LOTTO 2**  
LAVORI DI COMPLETAMENTO DELLA DIRETTRICE PERUGIA ANCONA:  
SS. 318 DI "VALFABRICA", TRATTO PIANELLO - VALFABRICA  
SS. 76 "VALDESINO", TRATTO FOSSATO VICO - CANCELLI E ALBACINA - SERRA SAN QUIRICO  
"PEDEMONTANA DELLE MARCHE", TRATTO FABRIANO-MUCIA-SFERCIA.

**PROGETTO ESECUTIVO**

**CONTRAENTE GENERALE:** DIRPA 2 S.c.a.r.l.  
**Il responsabile del Contratto Generale:** Ing. Federico Montanari  
**Il responsabile Integrazioni delle Prestazioni Specialistiche:** Ing. Salvatore Lieto

**PROGETTAZIONE:** Associazione Temporanea di Imprese  
Mandatari: **PROGIN**, **LOMBARDI SA**, **LOMBARDI-REICO**, **SGAI s.r.l.**, **SI E. P. F. I. S. C.**

**RESPONSABILE DELLA PROGETTAZIONE:**  
PER C.A.T.: Prof. Ing. Antonio Grimaldi (INGEGNERE)  
GEOL. DOT. Geol. Fabrizio Pontoni (N. 1879 "Sez. A" - Umbria)  
COORDINATORE DELLA SICUREZZA IN FASI DI PROGETTAZIONE: Ing. Michele Curiale

**IL RESPONSABILE DEL PROCEDIMENTO:** Ing. Giulio Perizzelli

**2.1.2 - PEDEMONTANA DELLE MARCHE**  
Secondo stralcio funzionale: Matelica Nord - Matelica sud/Castelraimondo nord  
SCALA: 1:20  
DATA: Agosto 2016

ASSE PRINCIPALE  
TOMBINO IN ASM ALLA PRG. 6+537,00  
ARMATURA FAX: 1/2

Codice Unico di Progetto (CUP): F12C03000050021 (Assegnato CUP: 23-12-2015)

Codice elaborato: [0][7][0][3][2][1][2][E][1][7][0][1][1][0][0][A][1][M][0][1][A]

| REV. | DATA        | DISCRIZIONE         | Redatto | Verificato   | Controllato | Approvato   |
|------|-------------|---------------------|---------|--------------|-------------|-------------|
| A    | Agosto 2016 | Emissione esecutiva | Progin  | Q. Silvestri | S. Lieto    | A. Grimaldi |
| B    |             |                     |         |              |             |             |
| C    |             |                     |         |              |             |             |