




SEZIONE LONGITUDINALE B-B
Scala 1:50

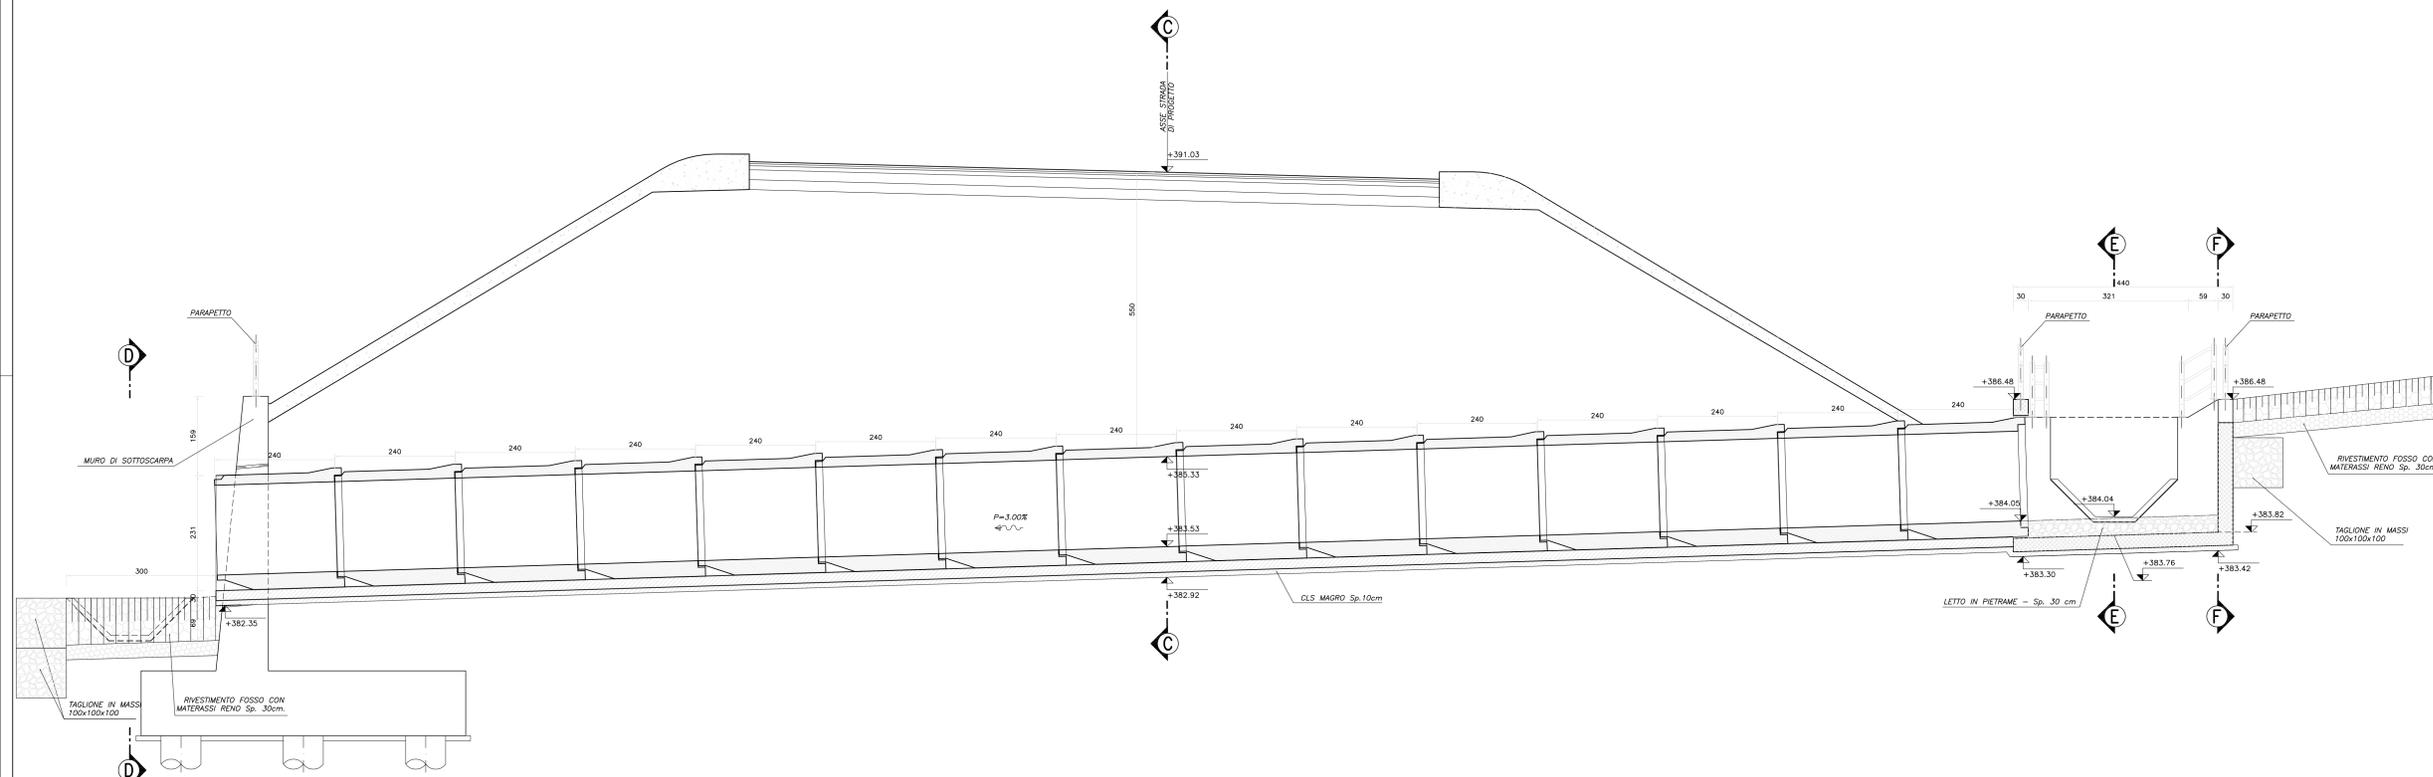


STRALCIO PLANIMETRICO
- Scala 1:1000 -

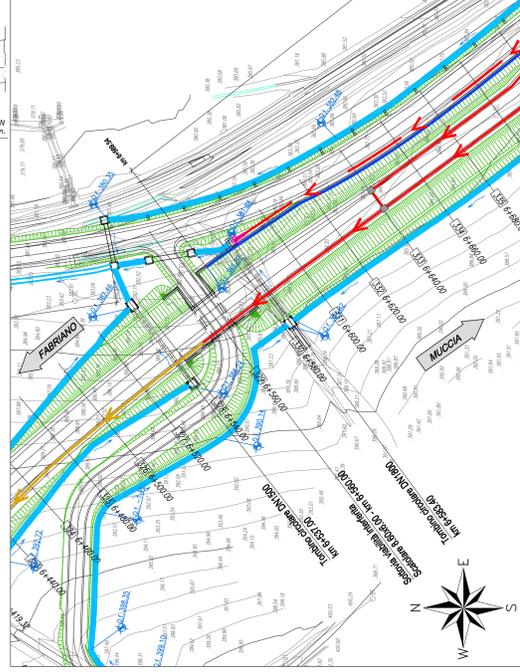


SEZIONE TRASVERSALE C-C
Scala 1:50

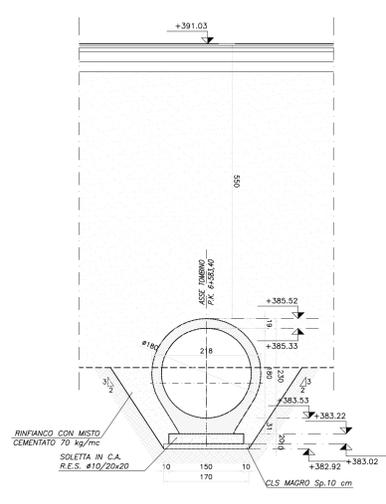


SEZIONE TRASVERSALE D-D
Scala 1:50

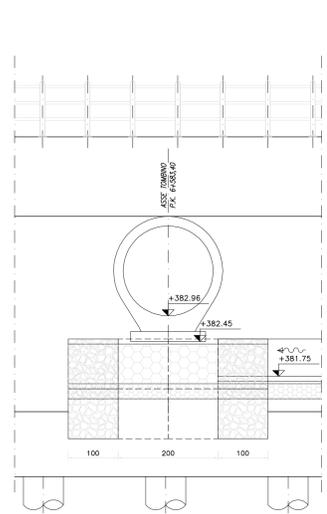

SEZIONE TRASVERSALE E-E
Scala 1:50

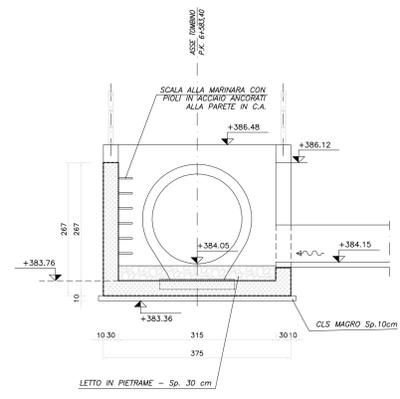

SEZIONE TRASVERSALE F-F
Scala 1:50

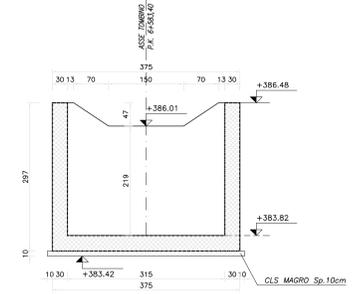

N.B.: PER LA TABELLA MATERIALI FARE RIFERIMENTO ALL'ELABORATO: L070321E0100000RELO6A



ASSE VIARIO MARCHE-UMBRIA
E QUADRILATERO DI PENETRAZIONE INTERNA
MAXI LOTTO 2

LAVORI DI COMPLETAMENTO DELLA DIRETTRICE PERUGIA ANCONA:
SS. 318 DI "VALFABRICA", TRATTO PIANELLO - VALFABRICA
SS. 76 "VAL DESINO", TRATTI FOSSATO VICO - CANCELLI E ALBACINA - SERRA SAN QUIRICO
"PEDEMONTANA DELLE MARCHE", TRATTO FABRIANO-MUCCA-SFERCIA.

PROGETTO ESECUTIVO

CONTRAENTE GENERALE: **DIRPA 2 S.C.a.r.l.**
Il responsabile del Contratto Generale: Ing. Federico Montanari
Il responsabile Integrativo delle Proiezioni Specialistiche: Ing. Salvatore Lieto

PROGETTAZIONE: Associazione Temporanea di Imprese
Mandatario: **PROGIN** Mandatario: **SCA** **SGAI s.r.l.** **GI. E. Farinelli & C.**
LOMBARDI SA **LOMBARDI-REICO**
INGEGNERIA S.R.L. INGEGNERIA S.R.L.

RESPONSABILE DELLA PROGETTAZIONE PER C.A.T.: Prof. Ing. Antonio Grimaldi
GEOLOGO: Dott. Geol. Fabrizio Pontoni
COORDINATORE DELLA SICUREZZA IN FASI DI PROGETTAZIONE: Ing. Michele Curiale
IL RESPONSABILE DEL PROCEDIMENTO: Ing. Giulio Petazzoli

2.1.2 - PEDEMONTANA DELLE MARCHE
Secondo stralcio funzionale: Matelica Nord - Matelica sud/Castelraimondo nord
ASSE PRINCIPALE: TOMBINO IN LORO ALLA PRG. 6+583.40
CARPENTERIA TAV. 22
SCALA: 1:50
DATA: Agosto 2016

Codice Unico di Progetto (CUP): F12C03000050021 (Assegnato CUP: 21-12-2015)
Codice elaborato: [0][7][0][3][2][1][2][E][I][7][0][1][1][1][0][0][C][A][P][0][2][B]
Nome File: L070321E7011000P02_B

REV.	DATA	DESCRIZIONE	Redatto	Disegnato	Controllato	Approvato
A	Agosto 2016	Emissione esecutiva	Progin	O. Silvestri	S. Lieto	A. Grimaldi
B	Novembre 2016	Emissione a seguito osservazioni ANAS	Progin	R. Allegretti	S. Lieto	A. Grimaldi
C						