



PUNTO	COORDINATE	
	EST	NORD
1	2359503.076	4788448.807
2	2359506.936	4788454.539
3	2359506.587	4788453.477
4	2359543.421	4788505.138
5	2359547.530	4788508.412
6	2359545.272	4788511.969
7	2359550.458	4788508.477
8	2359546.715	4788502.919
9	2359544.831	4788504.188
10	2359509.997	4788452.477
11	2359511.651	4788451.363
12	2359507.790	4788445.631

SEZIONE TRASVERSALE B-B
Scala 1:50

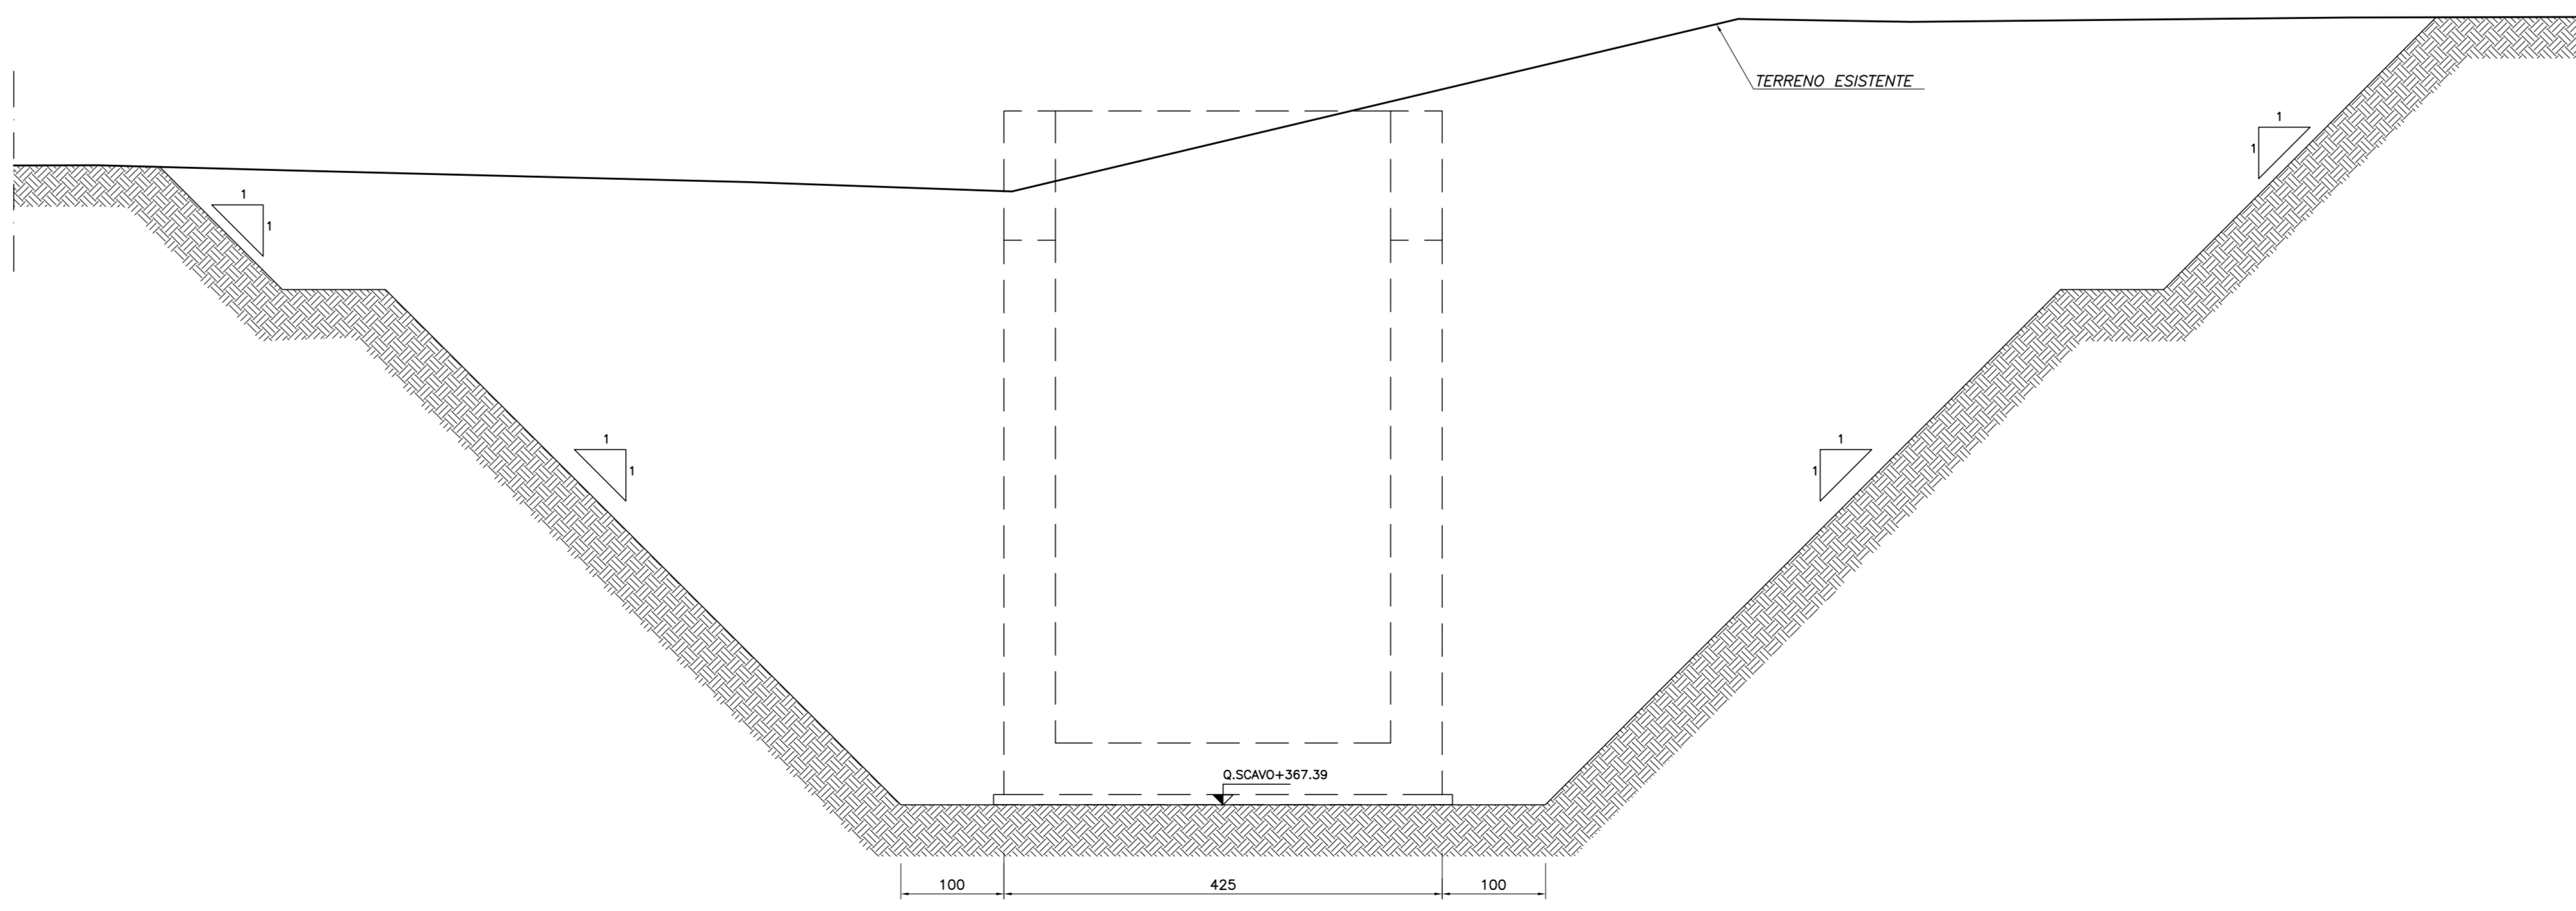

SEZIONE TRASVERSALE A-A
Scala 1:50

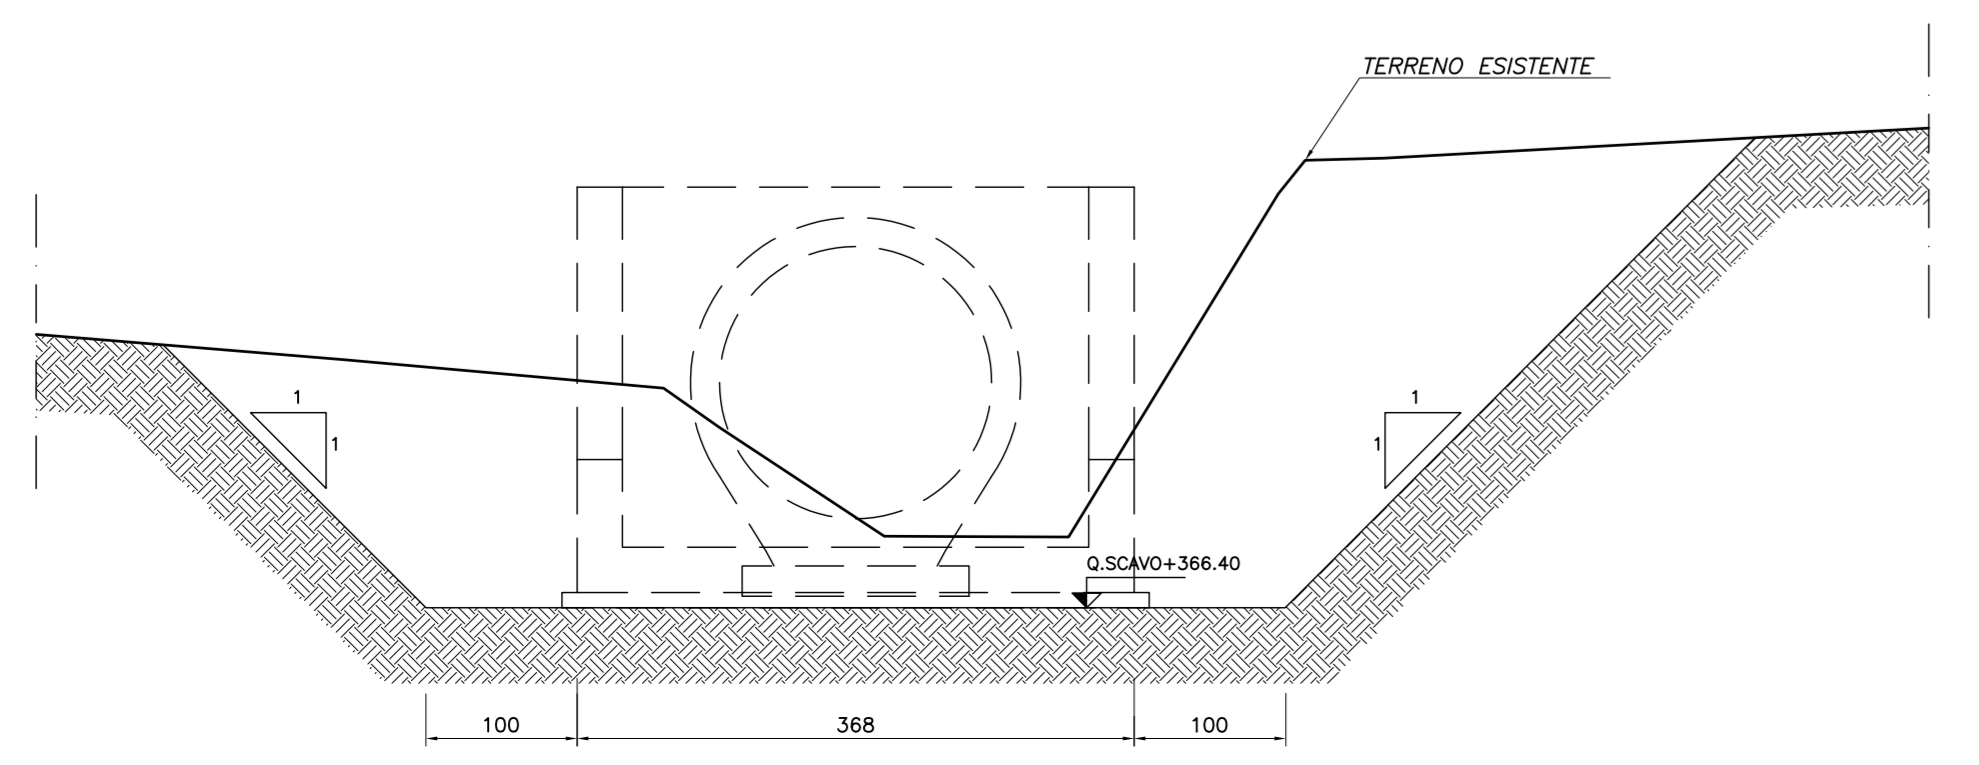

N.B: PER LA TABELLA MATERIALI FARE RIFERIMENTO ALL'ELABORATO: L0703212E170M000T001

QUADRILATERO
Marche Umbria S.p.A.

**ASSE VIARIO MARCHE-UMBRIA
E QUADRILATERO DI PENETRAZIONE INTERNA
MAXI LOTTO 2**

LAVORI DI COMPLETAMENTO DELLA DIRETTRICE PERUGIA ANCONA:
SS. 318 DI "VALFABRICA", TRATTO PIANELLO - VALFABRICA
SS. 76 "VAL DESINO", TRATTO FOSSATO VICO - CANCELLE E ALBACINA - SERRA SAN QUIRICO
"PEDEMONTANA DELLE MARCHE", TRATTO FABRIANO-MUCCIA-SFERCIA.

PROGETTO ESECUTIVO

CONTRAENTE GENERALE: **DIRPA 2** s.c.a.r.l.
Ing. Federico Montanari

Il responsabile del Contratto Generale: Ing. Salvatore Lieto
Il responsabile Integratori delle Prestazioni Specialistiche:

PROGETTAZIONE: Associazione Temporanea di Imprese
Mandatari: **PROGIN**, **LOMBARDI SA**, **LOMBARDI-REICO**, **SGAI s.r.l.**, **GI. E. Forlani & C.**

RESPONSABILE DELLA PROGETTAZIONE PER C.A.T.I.: Prof. Ing. Antonio Grimaldi
GEOLOGO: Dott. Geol. Fabrizio Pontoni
COORDINATORE DELLA SICUREZZA IN FASE DI PROGETTAZIONE: Ing. Michele Curiale

IL RESPONSABILE DEL PROCEDIMENTO: Ing. Giulio Petrelli

2.1.2 - PEDEMONTANA DELLE MARCHE
Secondo stralcio funzionale: Matelica Nord - Matelica sud/Castelraimondo nord

ASSE PRINCIPALE: TORRINO IN. 088 ALLA PRG. 7+160.00
STRALCIO PLANIMETRICO, PIANTE SCAVI E SEZIONE TRASVERSALE

SCALA: 1:50
DATA: November 2016

Codice Unico di Progetto (CUP): **F12C03000050021** (Assegnato CIPE 23-12-2015)

Codice elaborato: [0][7][0][3][2][2][2][E][7][7][0][7][2][0][0][7][7][7][0][2][2][A]

REV.	DATA	DESCRIZIONE	Redatto	Verificato	Controllato	Approvato
A	November 2016	Emissione a seguito osservazioni ANAS	Progin	O. Silvestri	S. Lieto	A. Grimaldi
B						
C						