




SEZIONE TRASVERSALE C-C
Scala 1:20

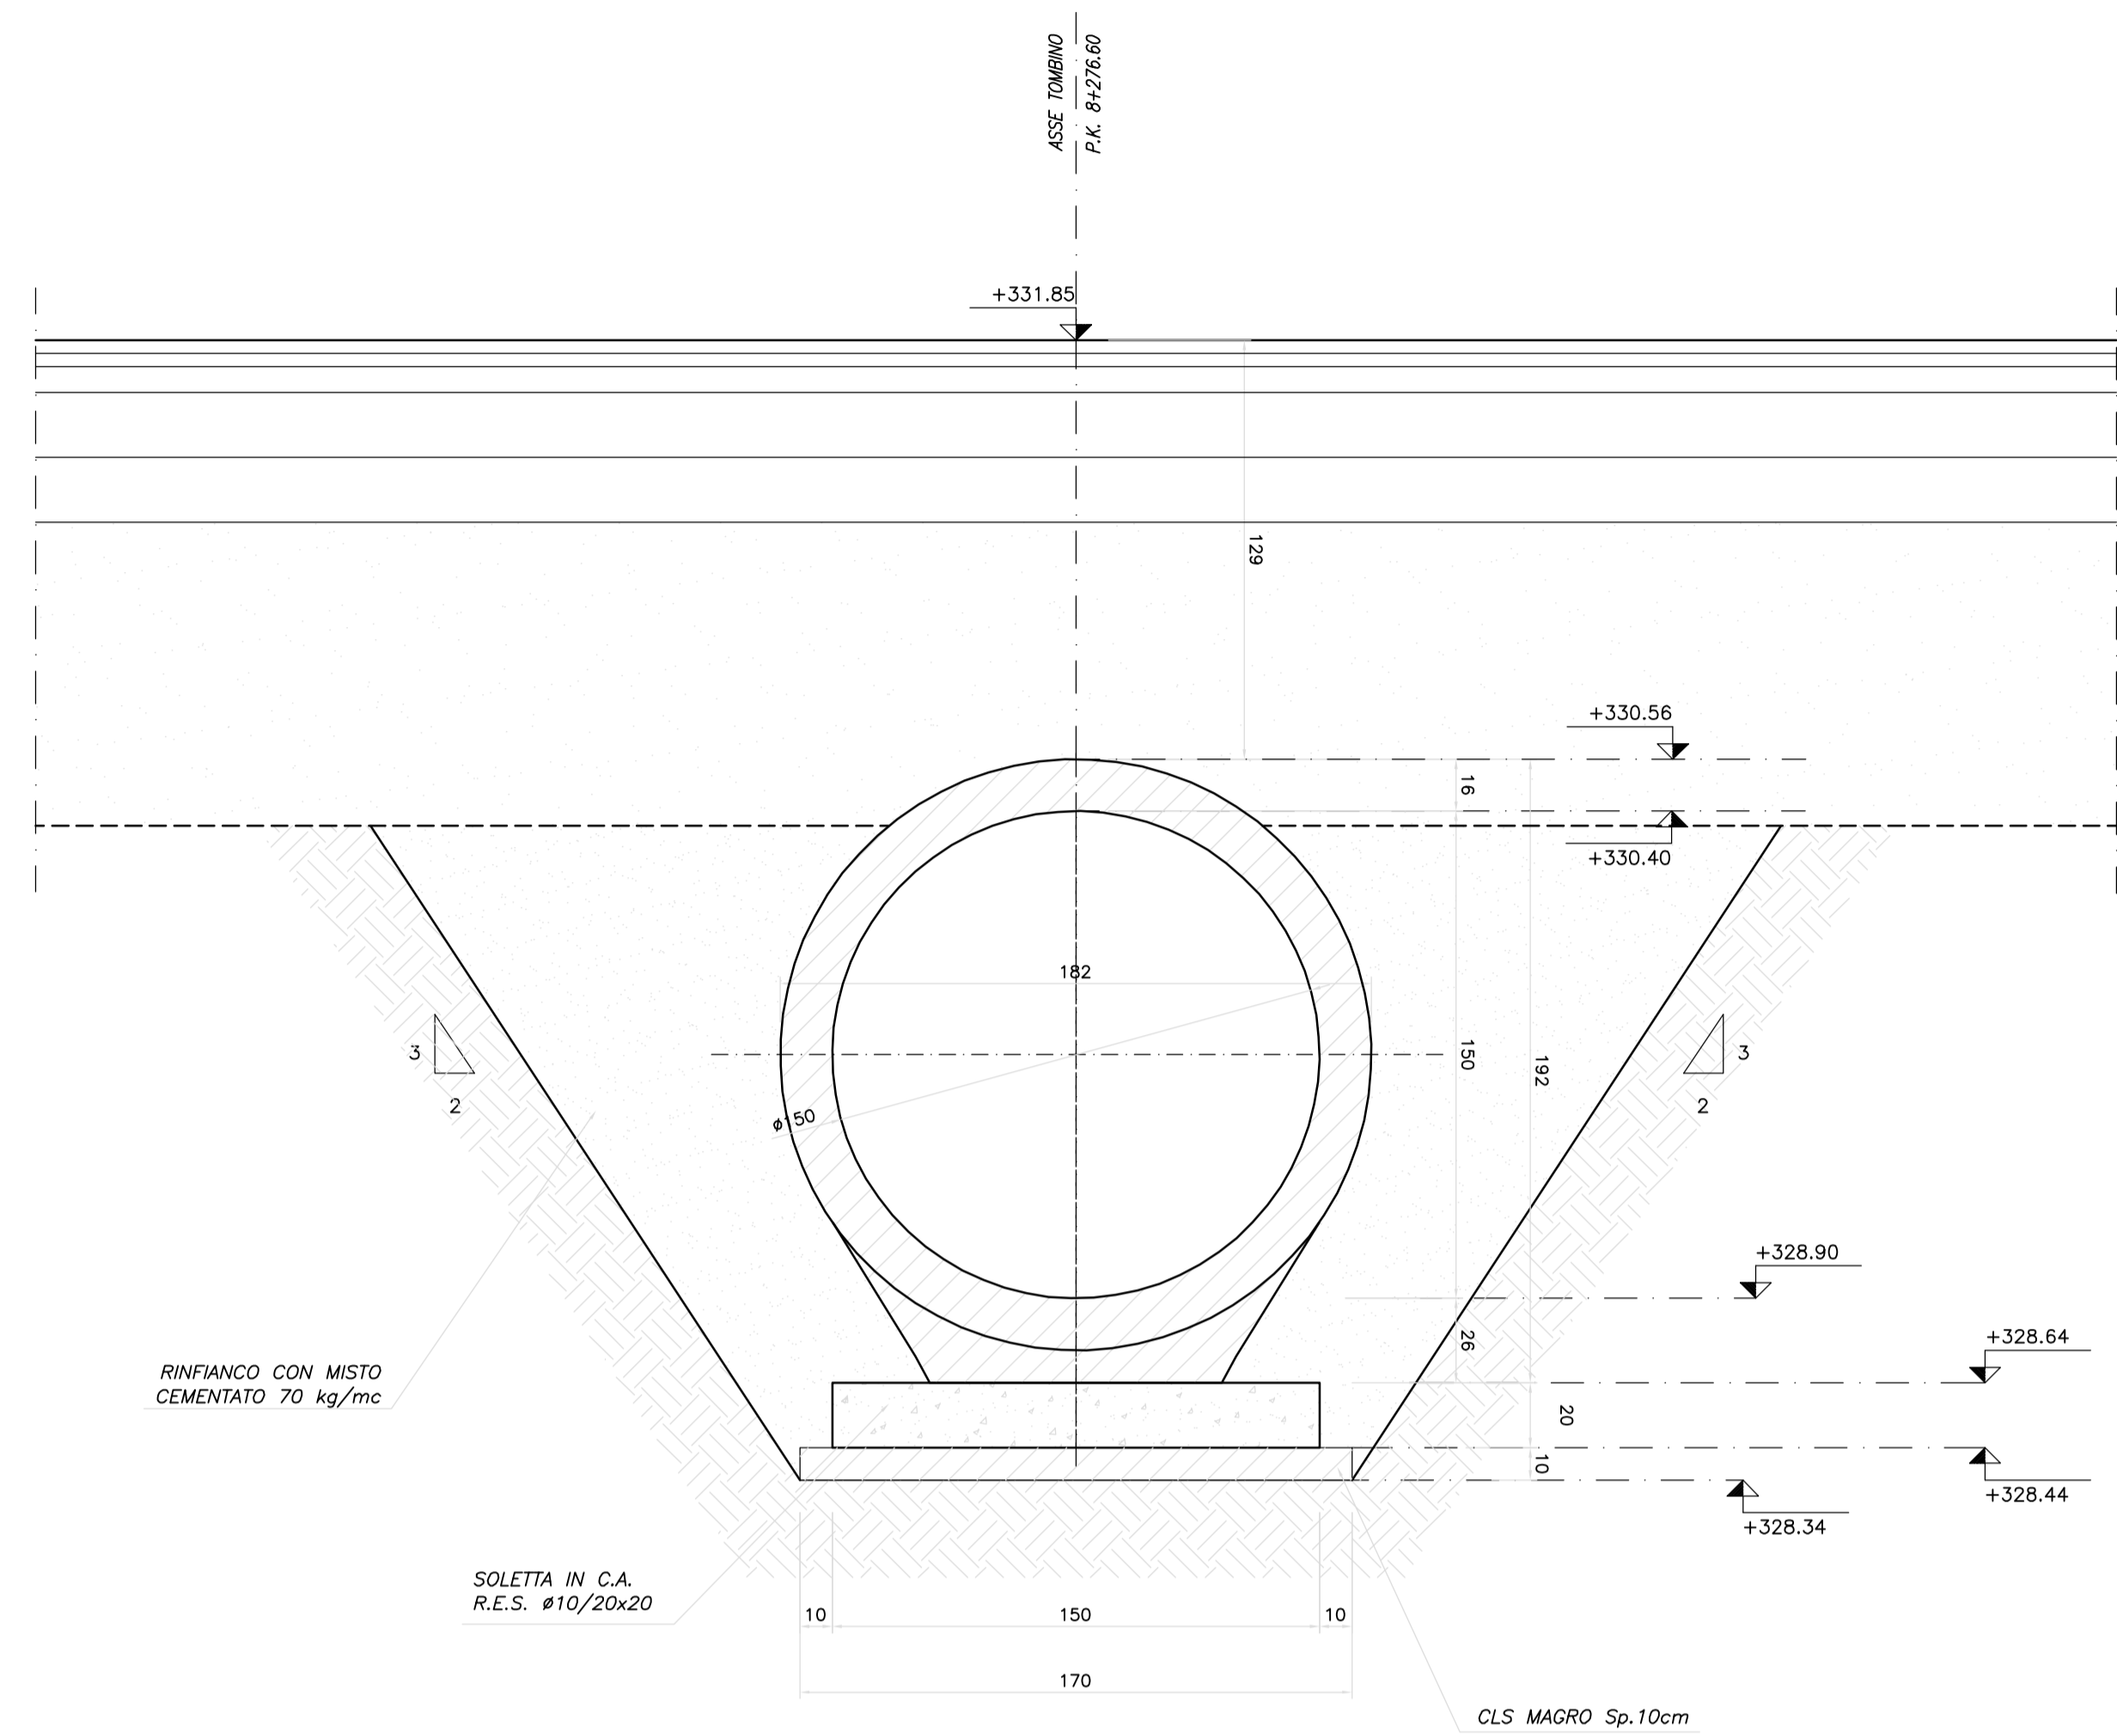




SEZIONE TRASVERSALE D-D
Scala 1:20

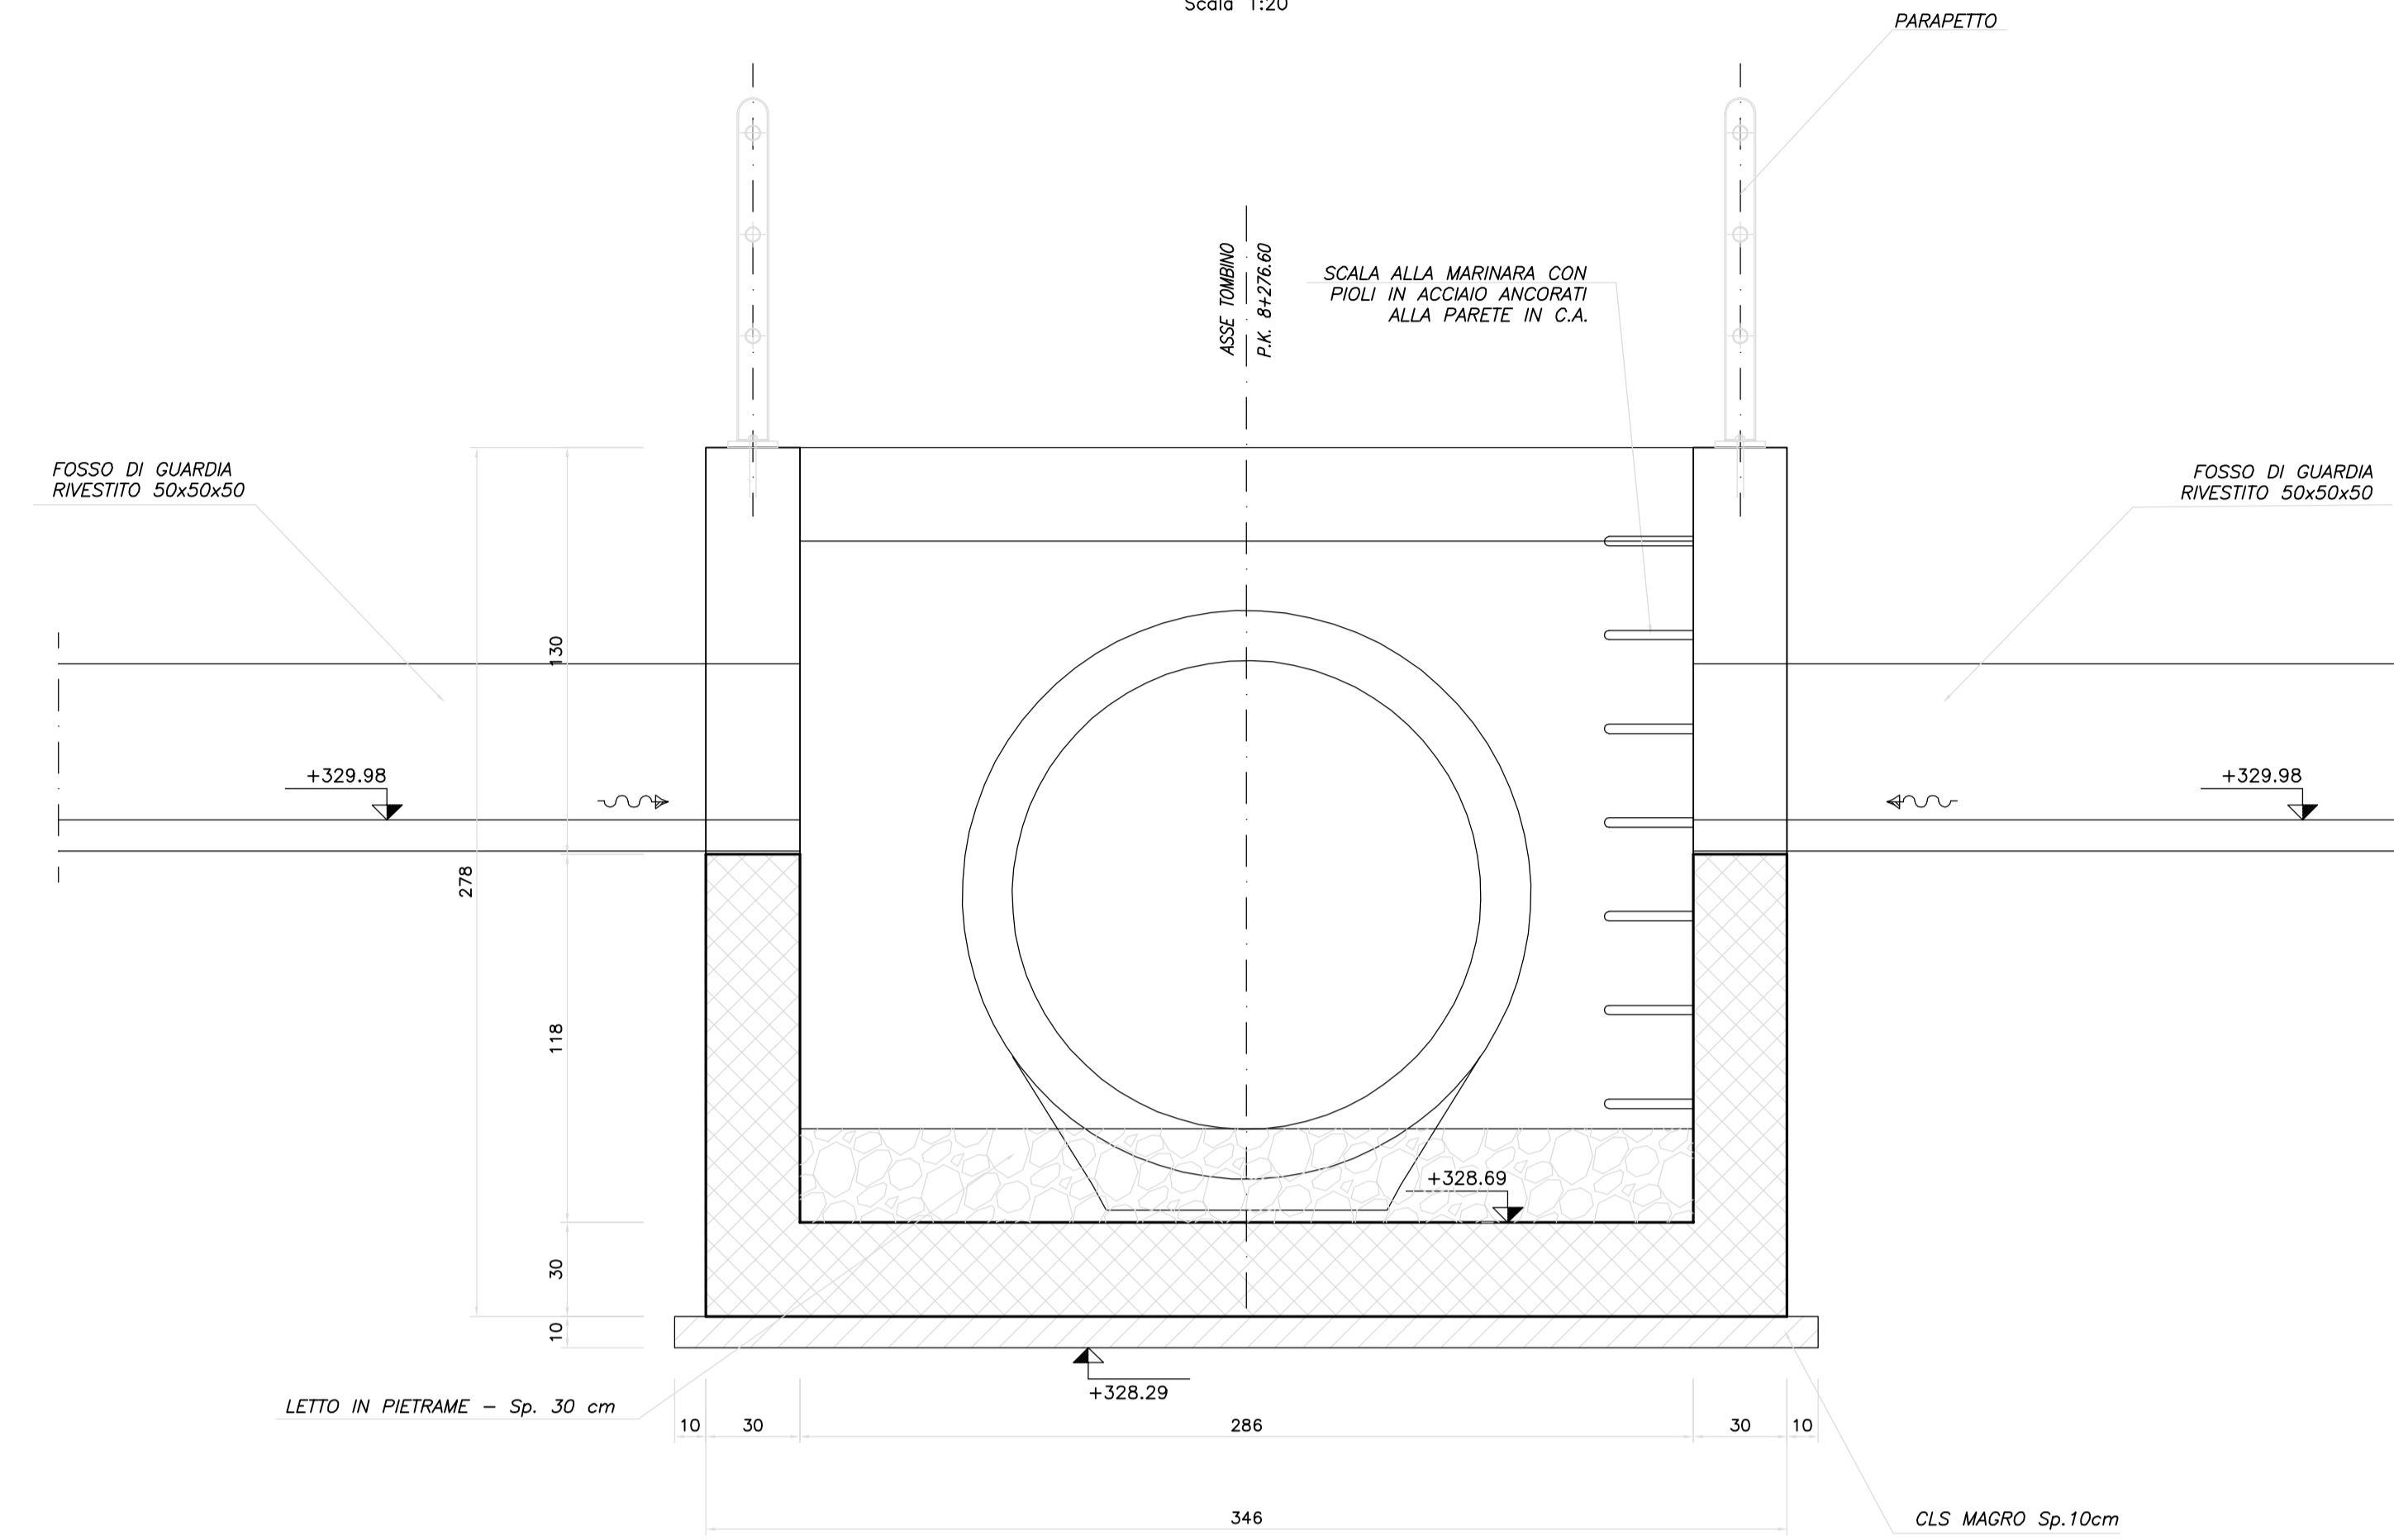

SEZIONE TRASVERSALE E-E
Scala 1:20

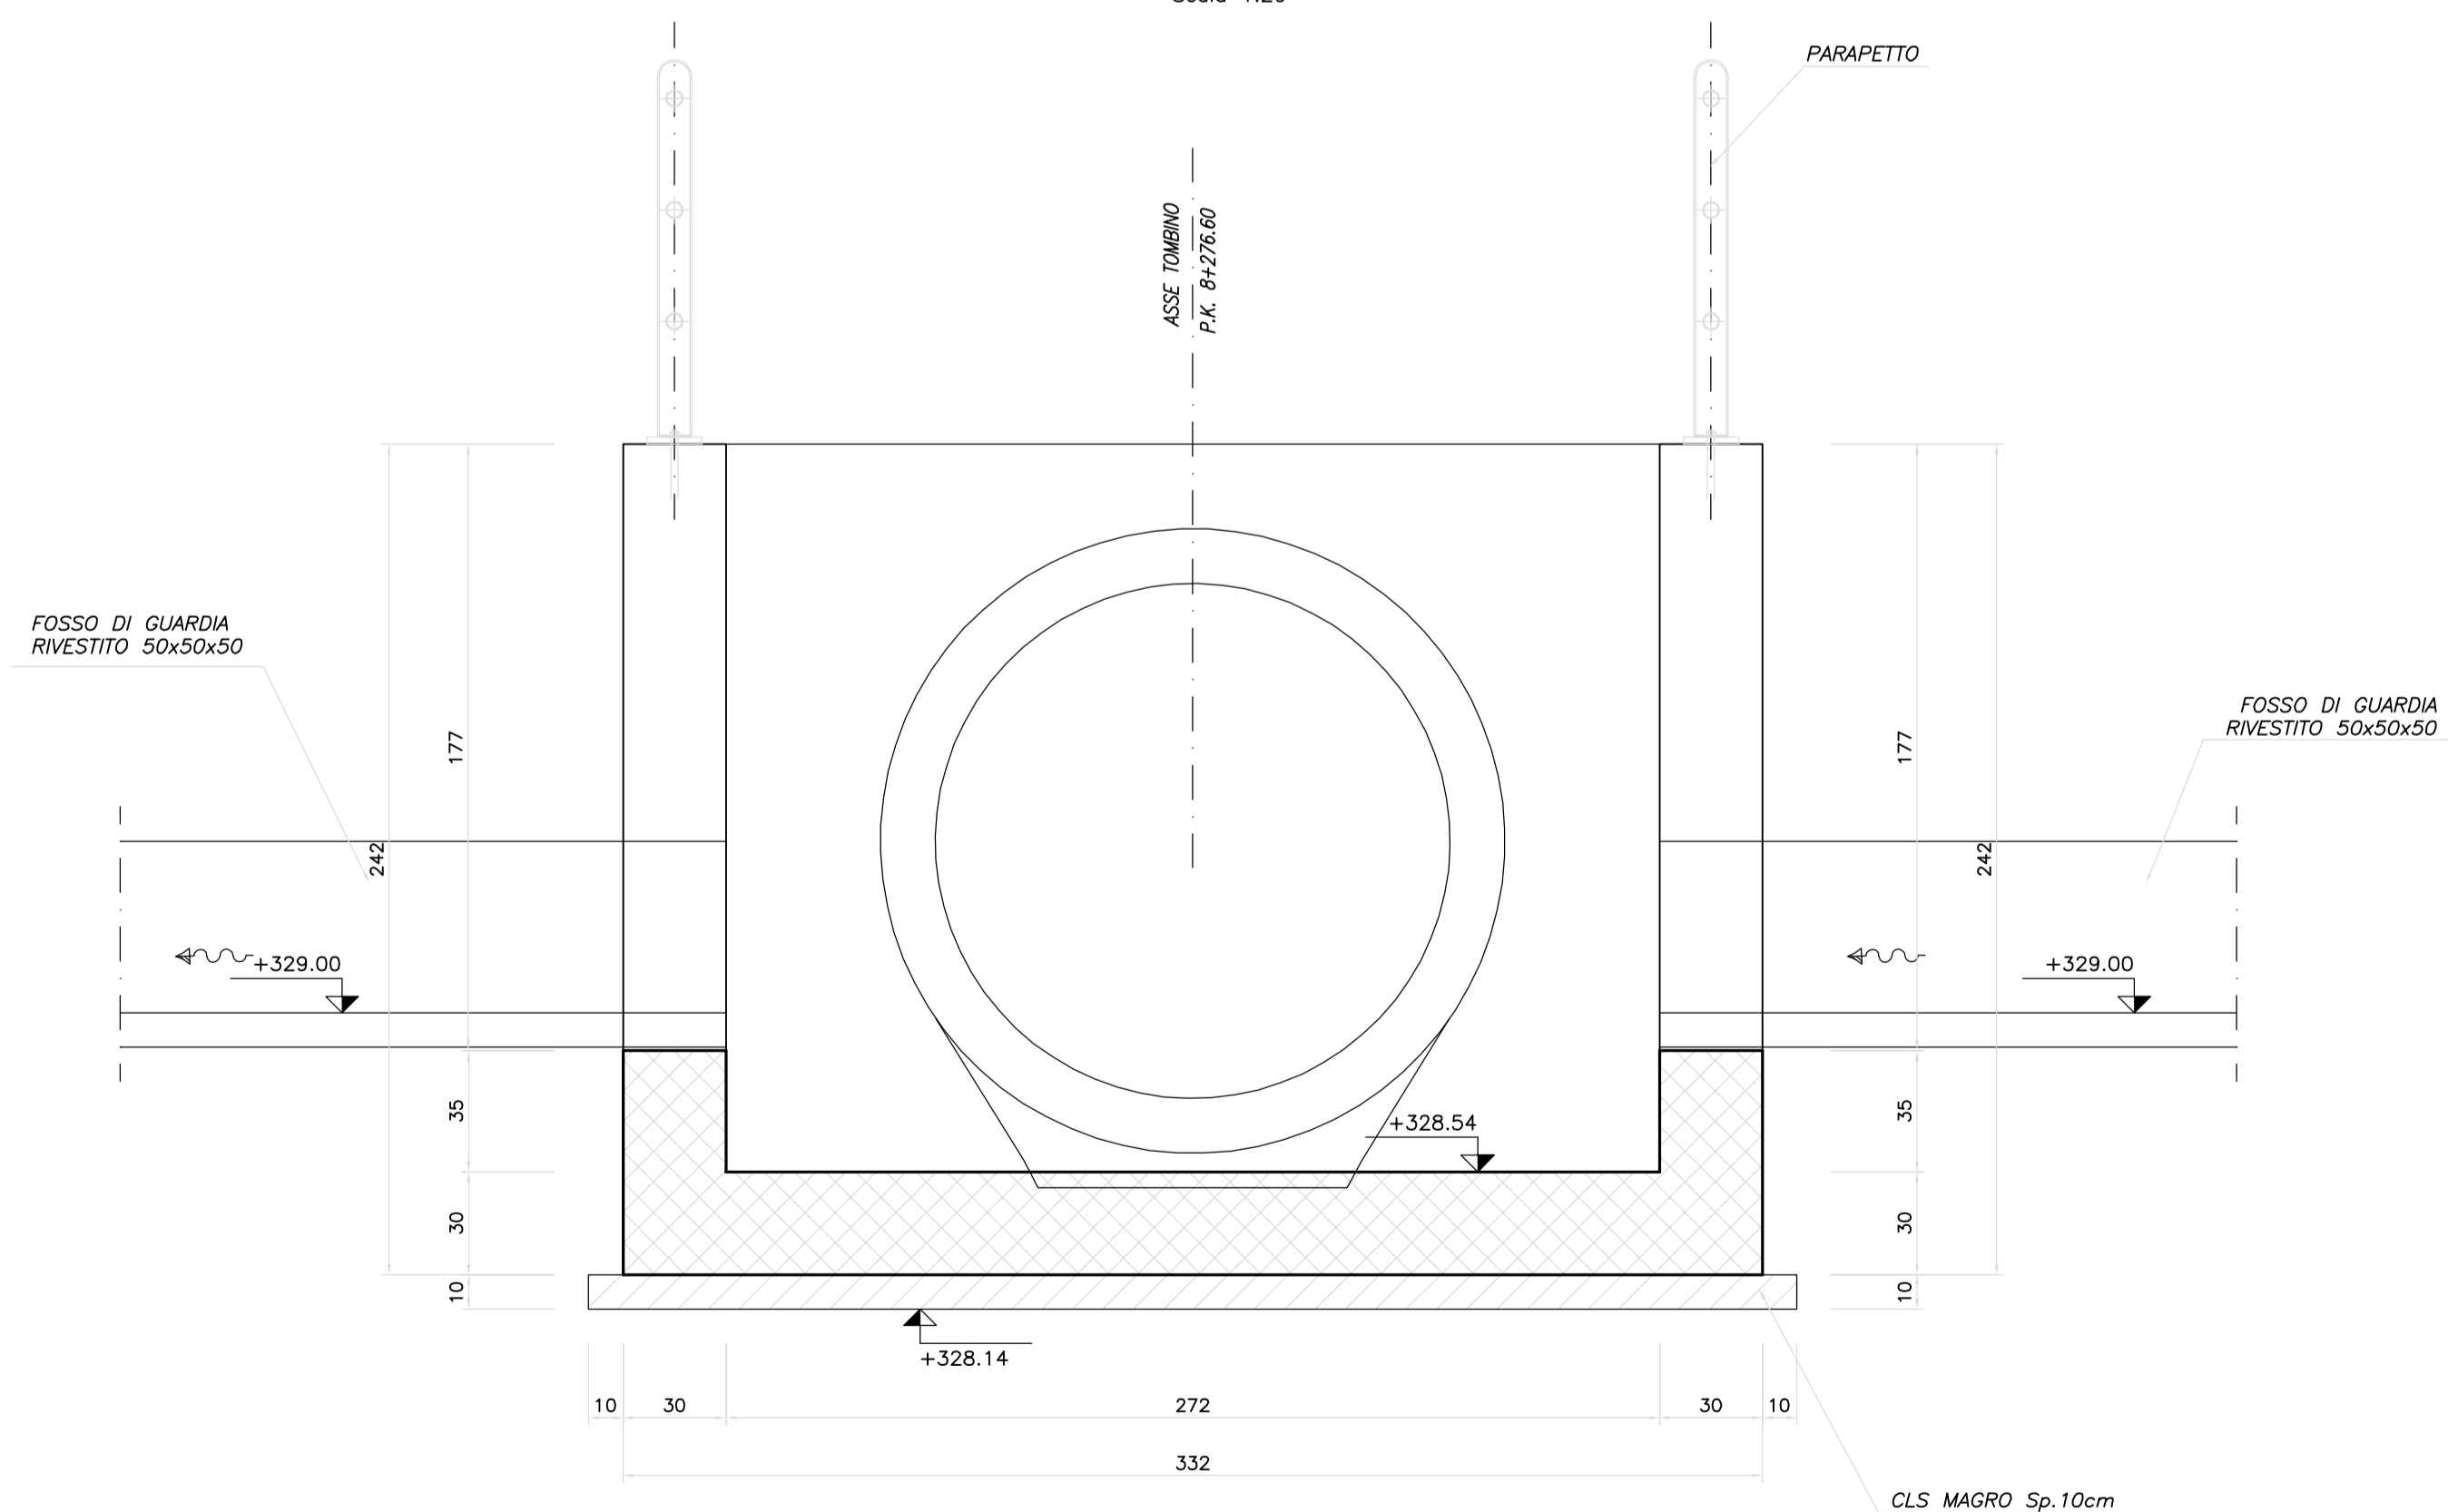

SEZIONE TRASVERSALE F-F
Scala 1:20

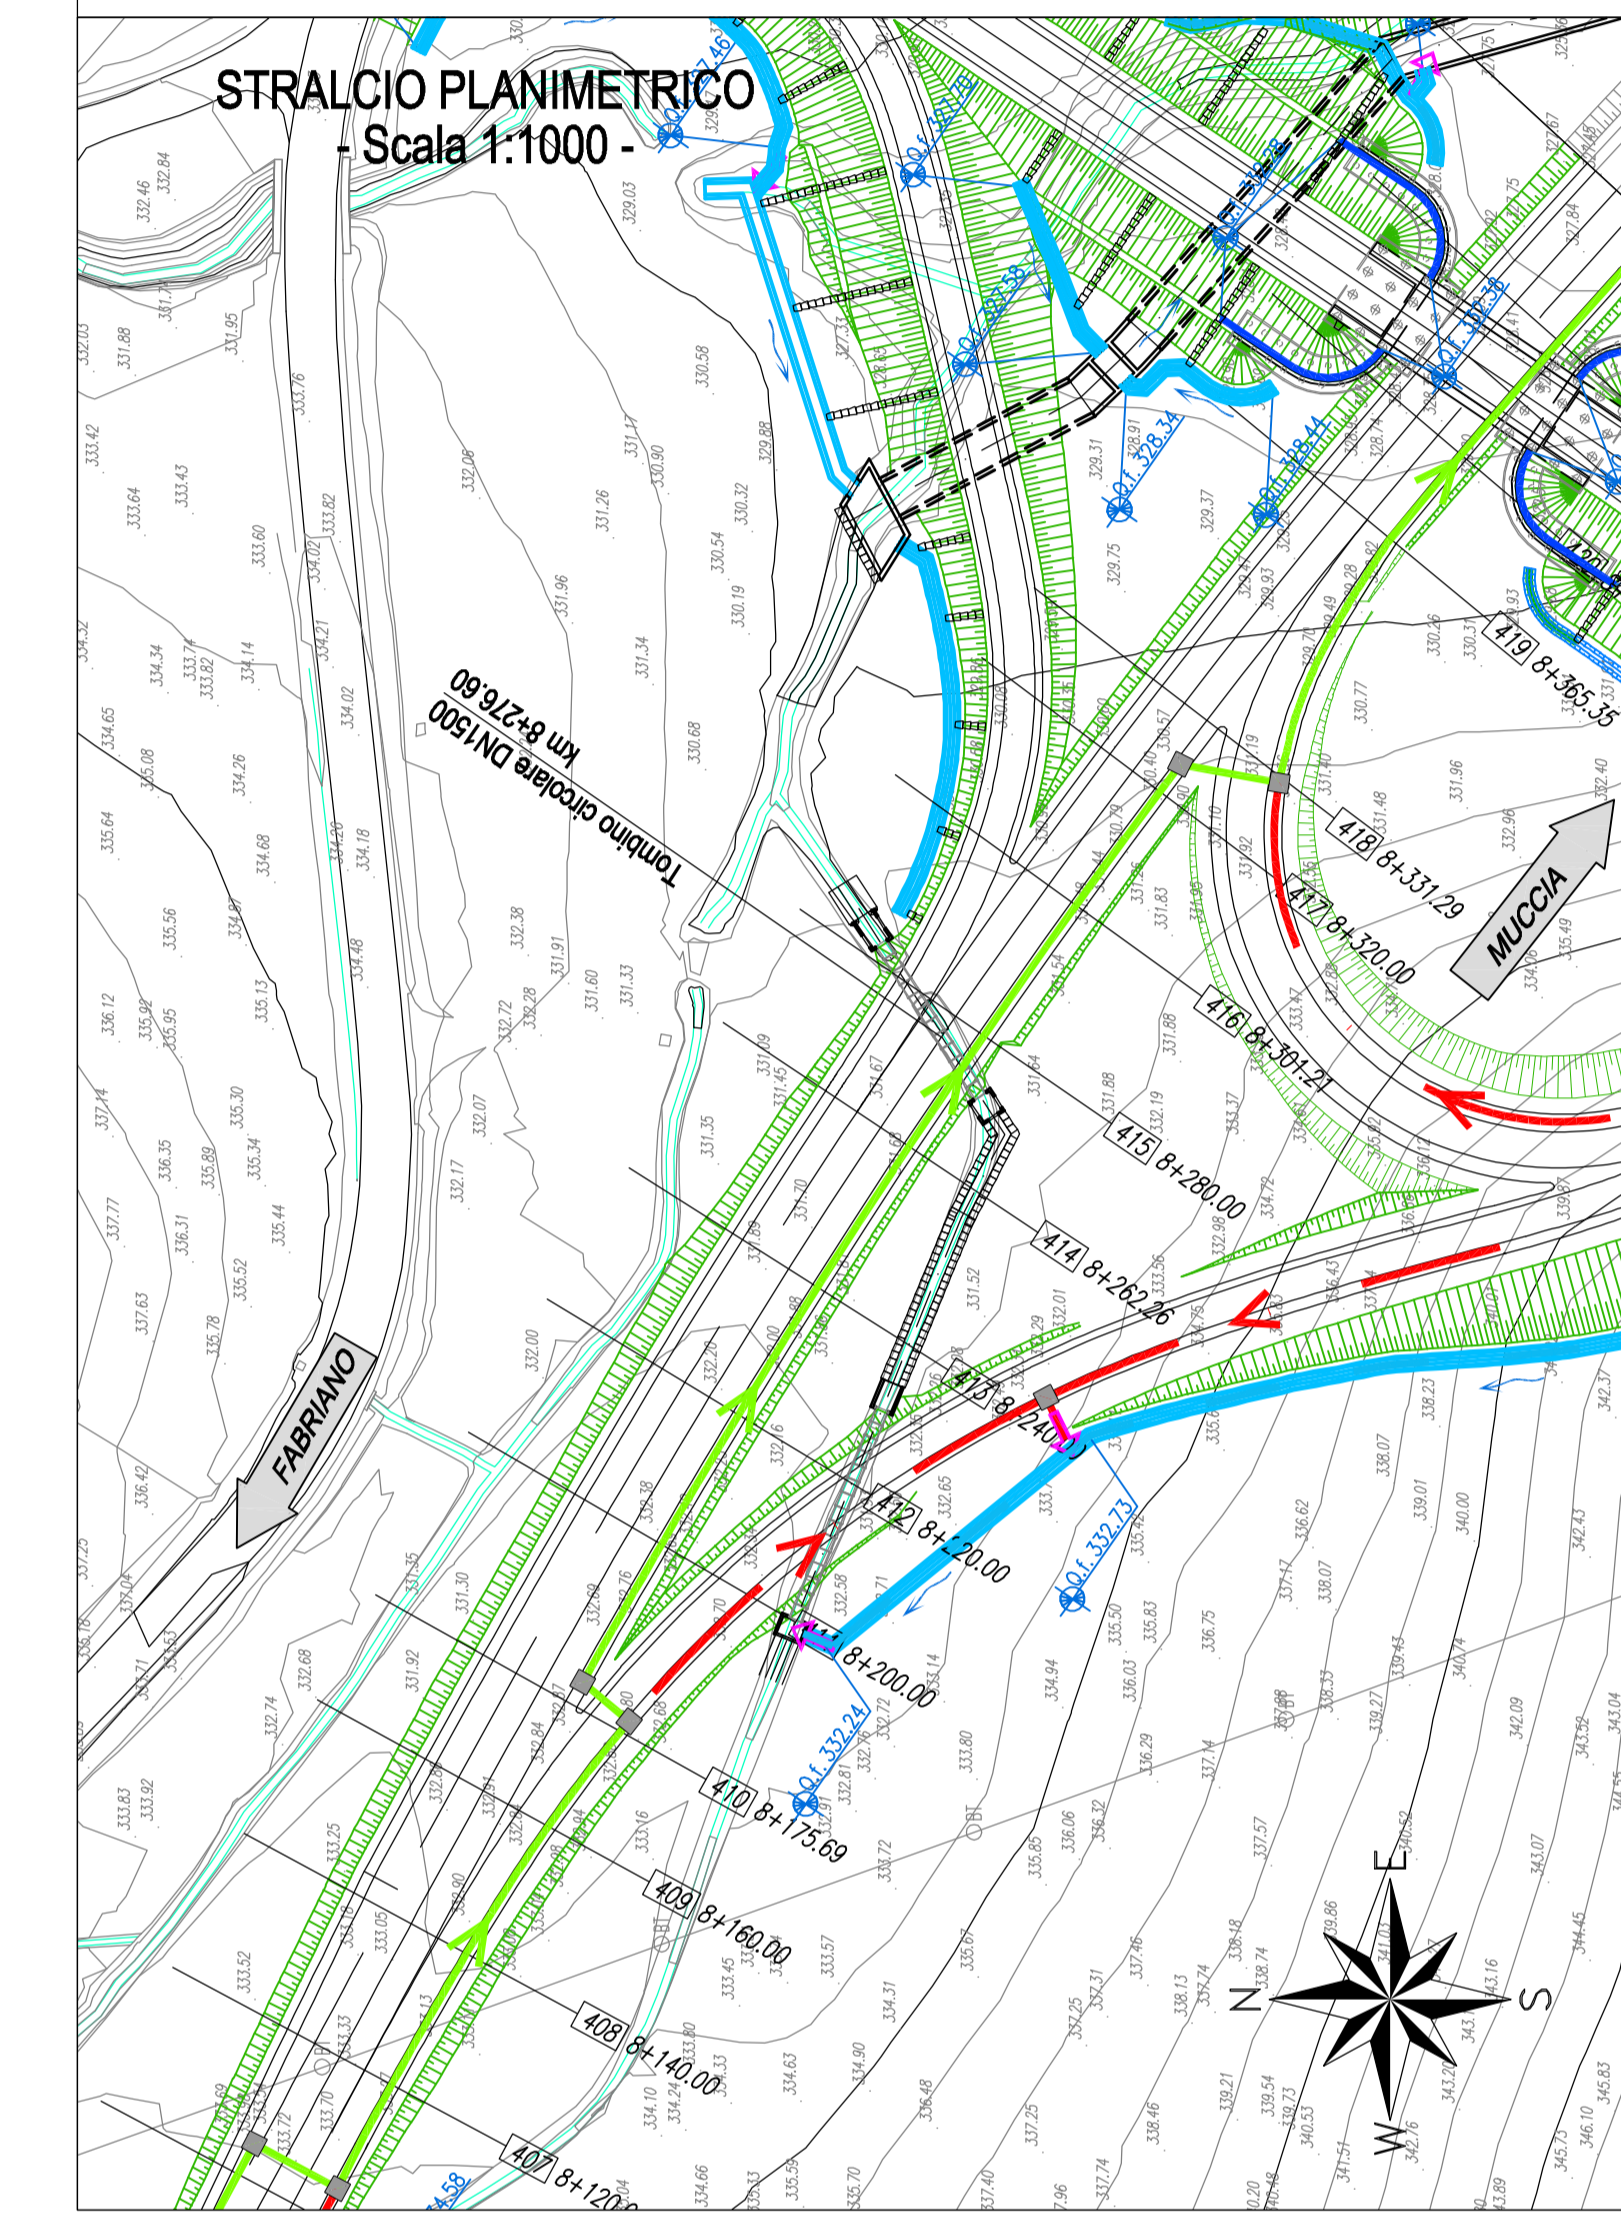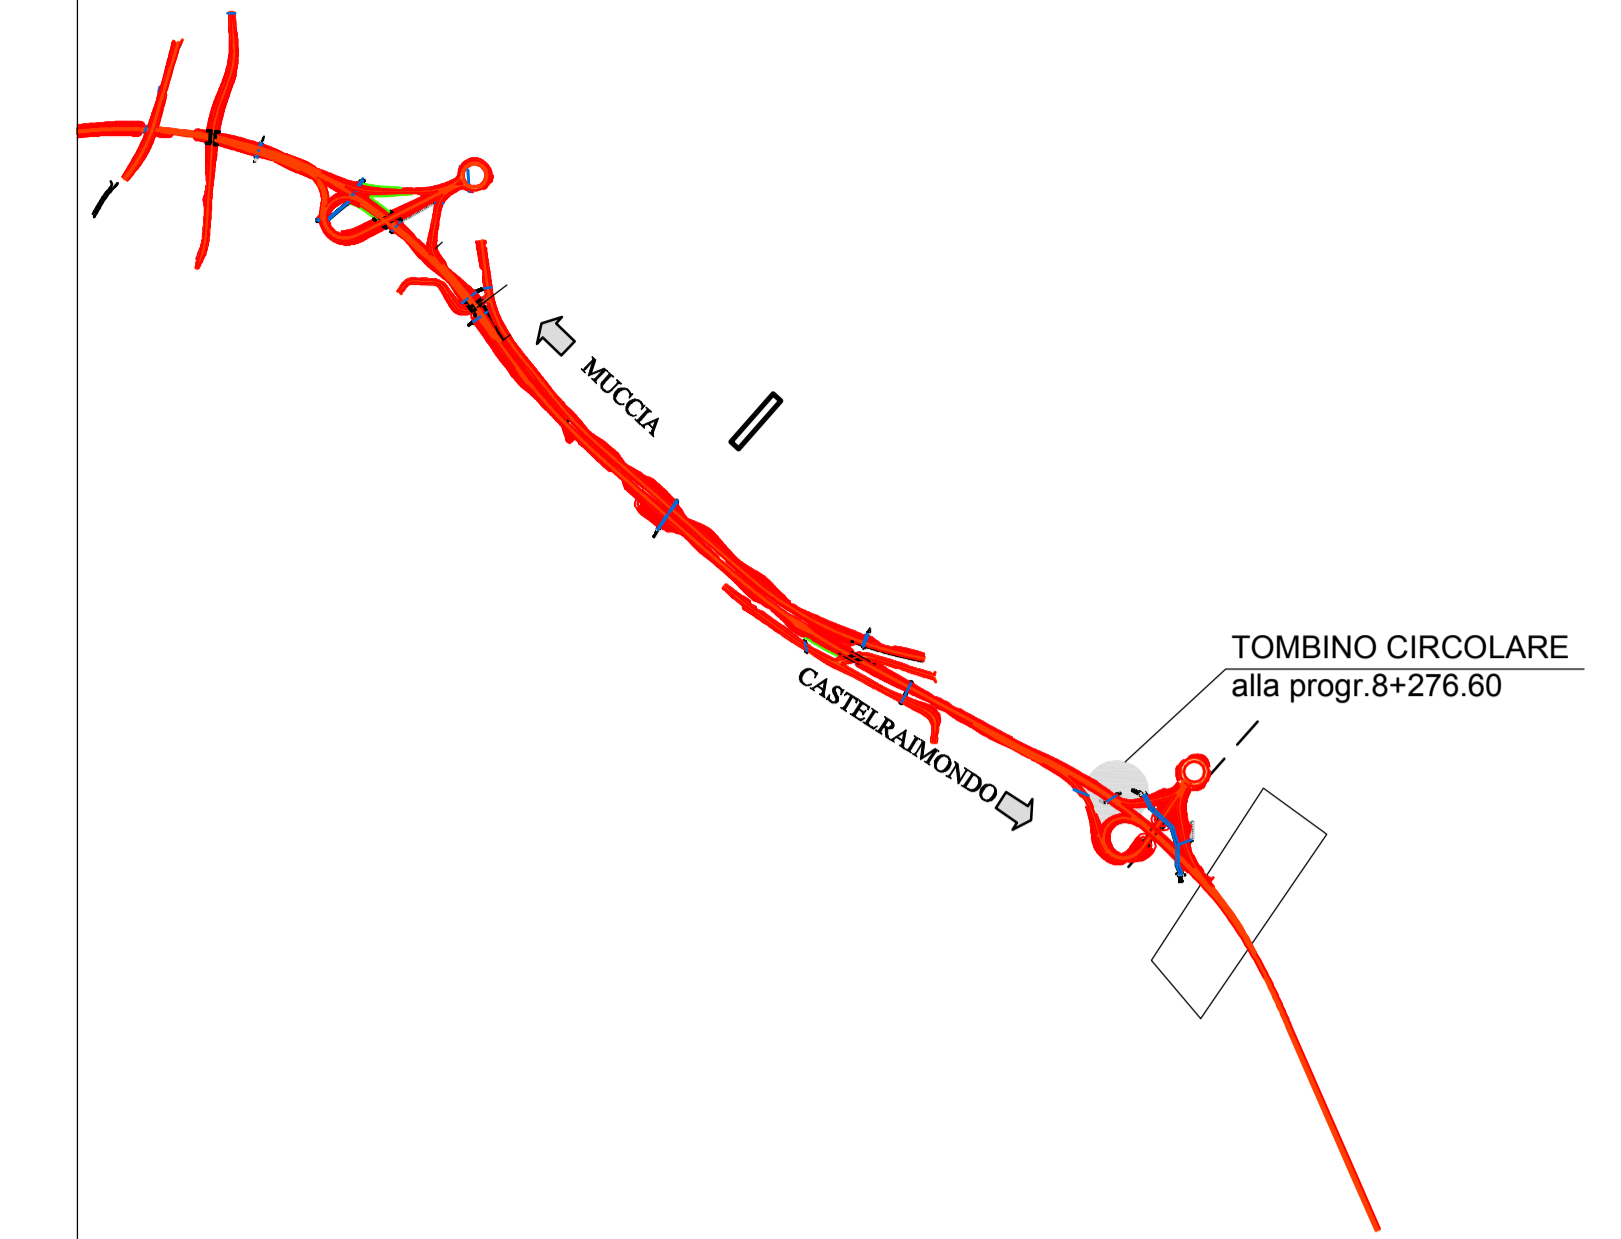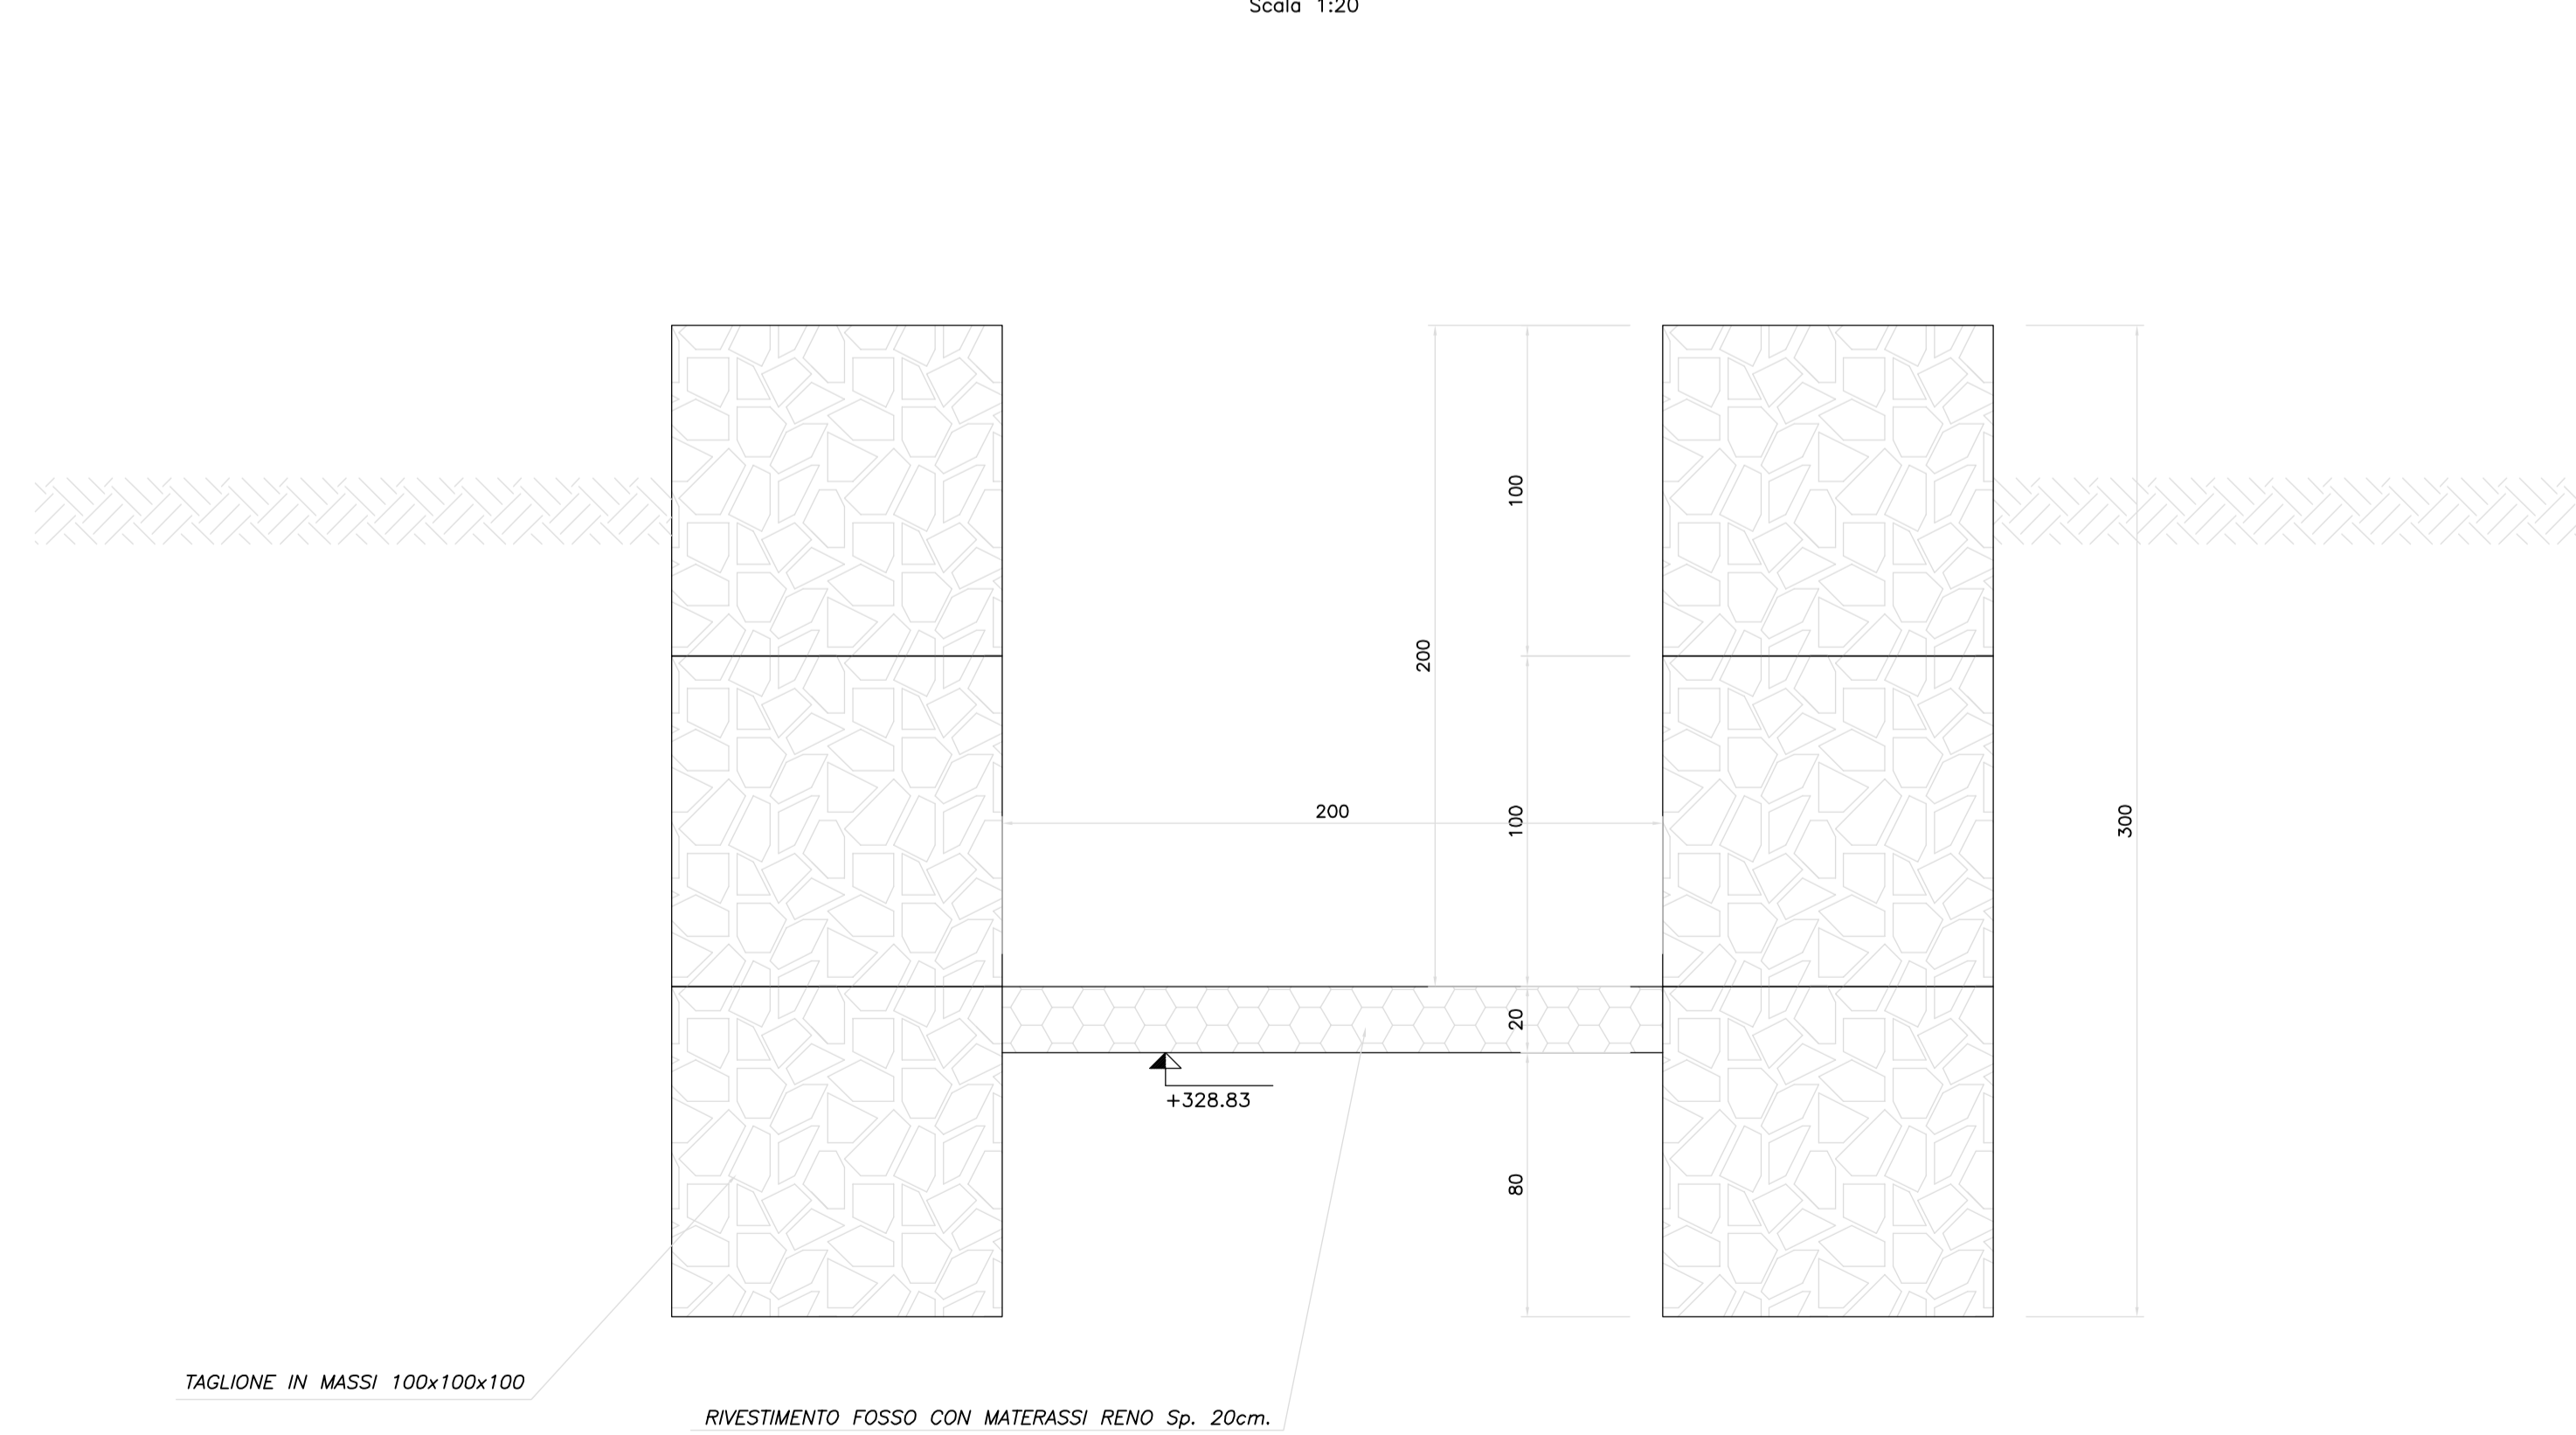

N.B.: PER LA TABELLA MATERIALI FARE RIFERIMENTO ALL'ELABORATO: L070321E01000000RELO6A

QUADRILATERO
Marche Umbria S.p.A.

**ASSE VIARIO MARCHE-UMBRIA
E QUADRILATERO DI PENETRAZIONE INTERNA
MAXI LOTTO 2**

LAVORI DI COMPLETAMENTO DELLA DIRETTRICE PERUGIA ANCONA:
SS. 318 DI "VALFABBRICA" - TRATTO PIANELLO - VALFABBRICA
SS. 76 "VAL DESINO" - TRATTO FOSSATO VICO - CANCELLI E ALBACINA - SERRA SAN QUIRICO
"PEDEMONTANA DELLE MARCHE" - TRATTO FABRIANO-MUCCIA-SFERCIA.

PROGETTO ESECUTIVO

CONTRAENTE GENERALE: DIRPA 2 S.C.a r.l.
Il responsabile del Contratto Generale: Ing. Federico Montanari
Il responsabile Integrazioni delle Proiezioni Specialistiche: Ing. Salvatore Lieto

PROGETTAZIONE: Associazione Temporanea di Imprese
Mandatari: **PROGIN**, **LOMBARDI SA**, **LOMBARDI-REICO**, **SGAI s.r.l.**, **SGAI s.r.l. & C.**

RESPONSABILE DELLA PROGETTAZIONE PER C.A.T.I.: Prof. Ing. Antonio Gimaldi
INGEGNERI: **ANTONIO CRONINCHI**, **FABRIZIO PONTONI**, **MICHELE CURTILE**
COORDINATORE DELLA SICUREZZA IN FASE DI PROGETTAZIONE: Ing. Michele Curtile

IL RESPONSABILE DEL PROCEDIMENTO: Ing. Giulio Petazzoli

2.1.2 - PEDEMONTANA DELLE MARCHE
Secondo stralcio funzionale: Matelica Nord - Matelica sud/Castelraimondo nord
SCALA: 1:20
DATA: Agosto 2016

ASSE PRINCIPALE
TOMBINO IN L. 1500 ALLA PRG. 8+276.60
CARPENTERIA TAV. 22

Codice Unico di Progetto (CUP): F12C03000050021 (Assegnato CUP: 21-12-2015)

Codice elaborato: [07] [03] [21] [2] [E] [17] [01] [14] [01] [C] [R] [02] [B]

REV.	DATA	DESCRIZIONE	Redatto	Disegnato	Controllato	Approvato
A	Agosto 2016	Emissione esecutiva	Progin	O. Silvestri	S. Lieto	A. Gimaldi
B	Novembre 2016	Emissione a seguito osservazioni ANAS	Progin	R. Allegretti	S. Lieto	A. Gimaldi
C						