KEY PLAN OI-15

PIANTA TOMBINO
Scala 1:50

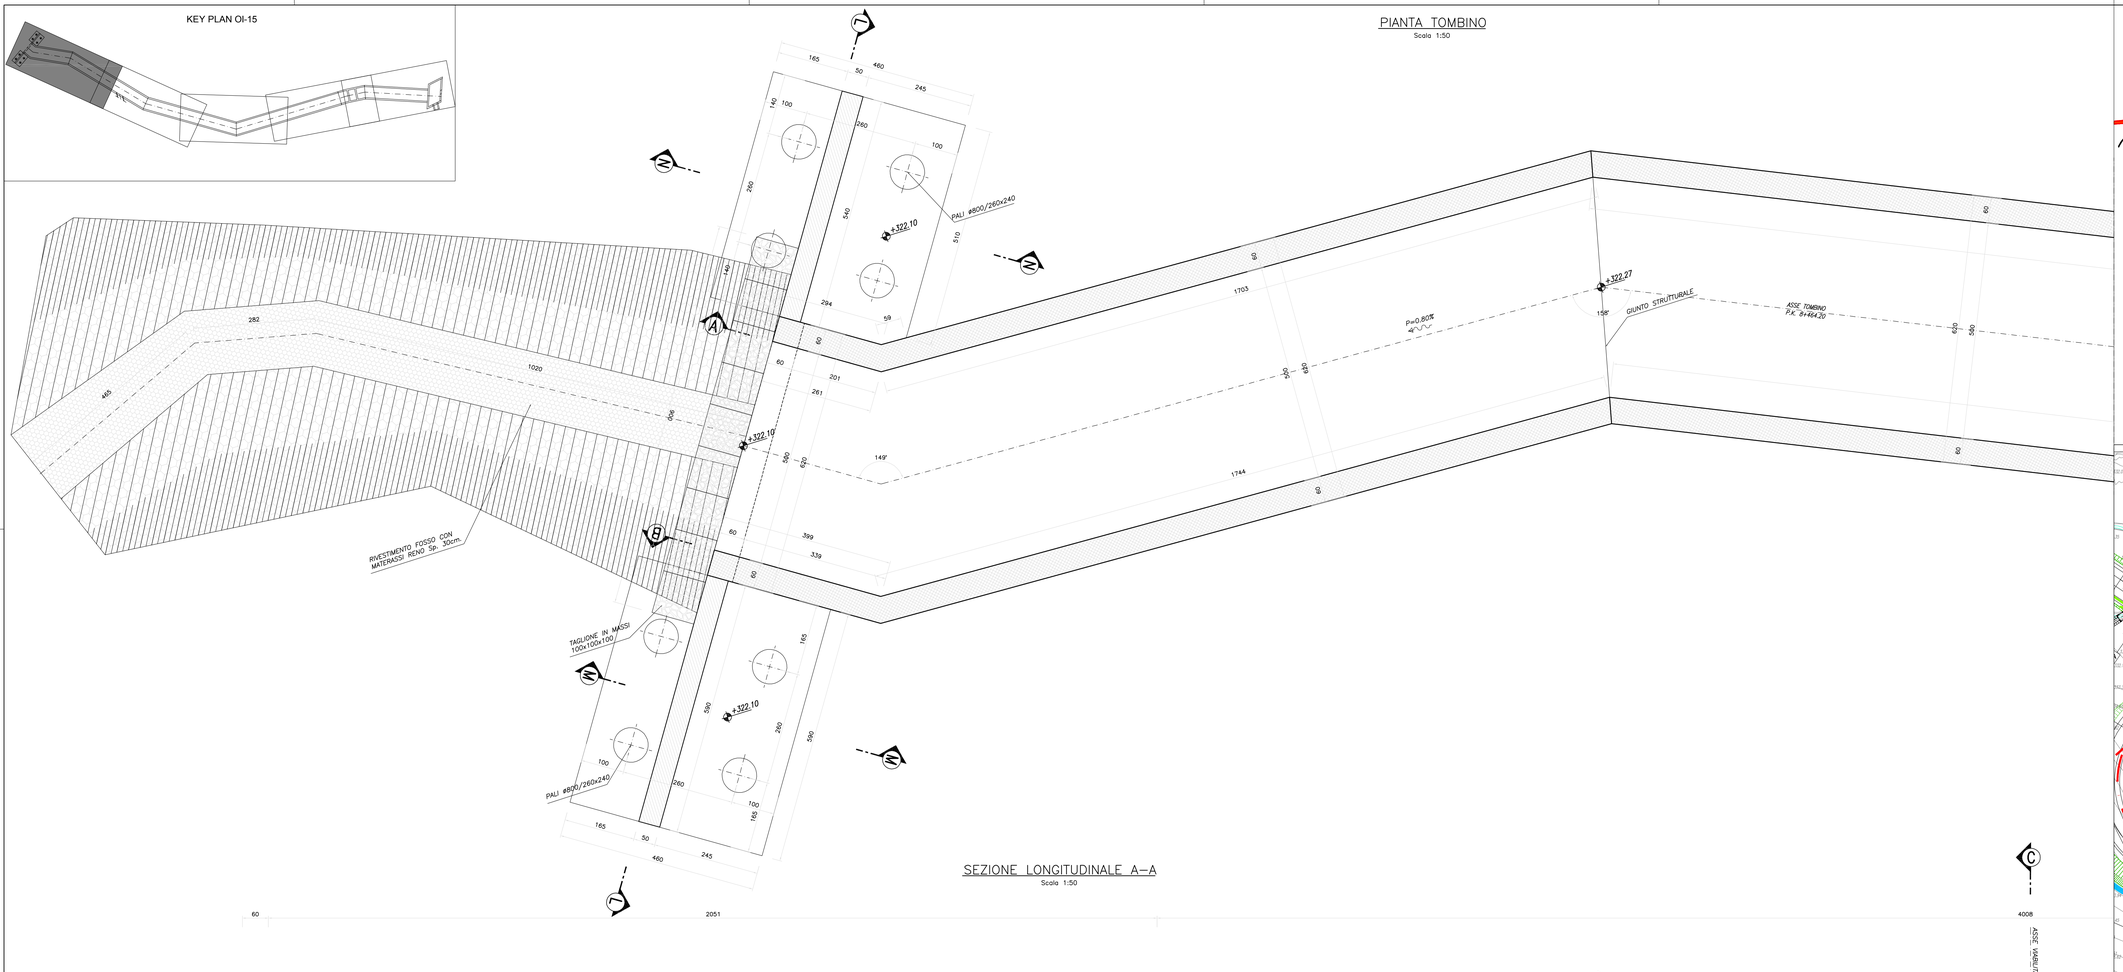

SEZIONE LONGITUDINALE A–A
Scala 1:50

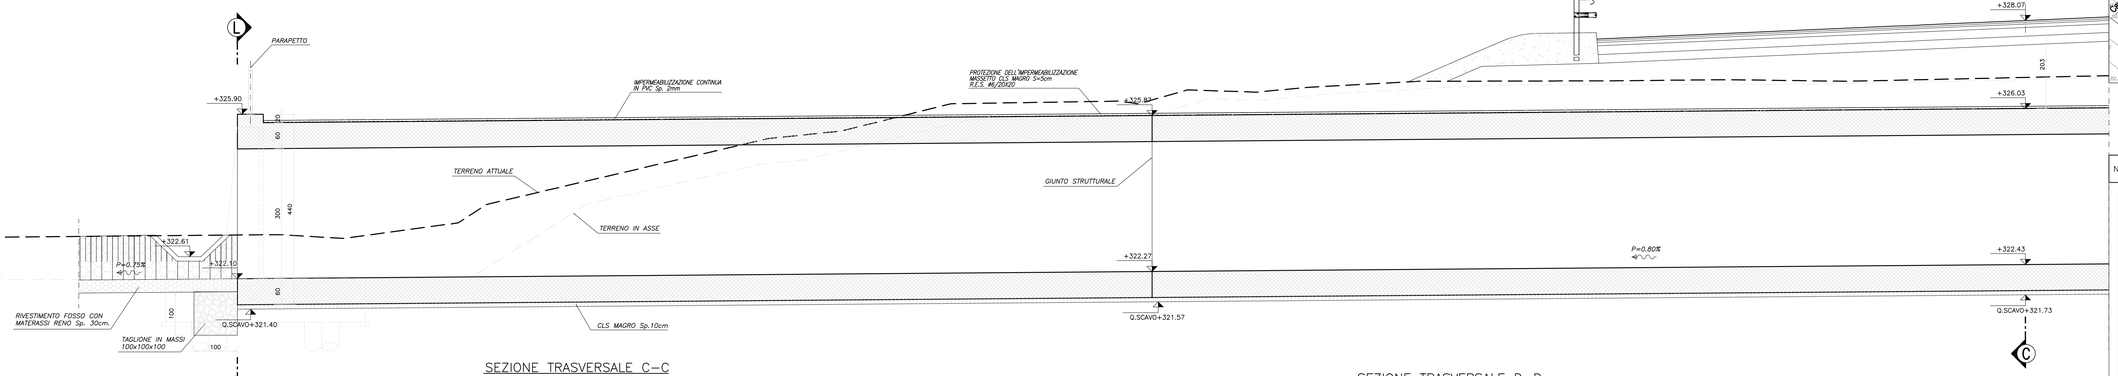

SEZIONE TRASVERSALE C–C
Scala 1:50

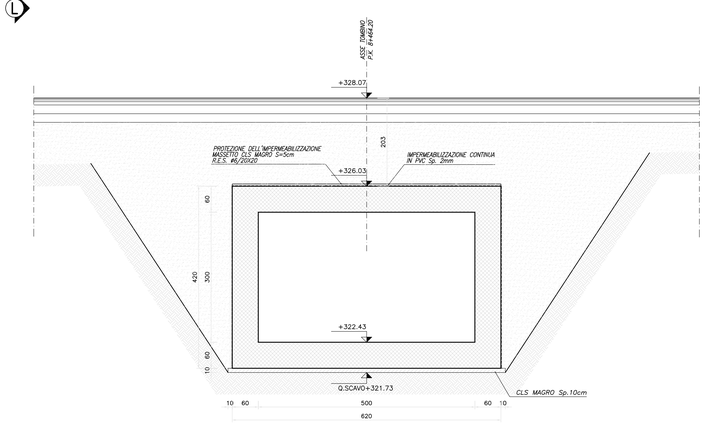

SEZIONE TRASVERSALE D–D
Scala 1:50

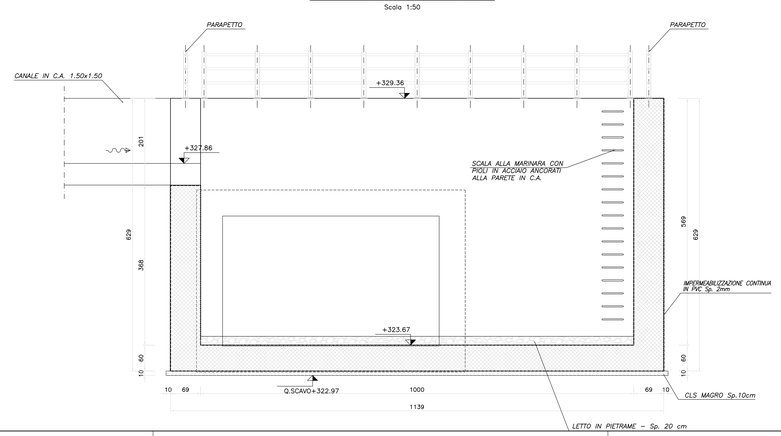

STRALCIO PLANIMETRICO
- Scala 1:1000 -

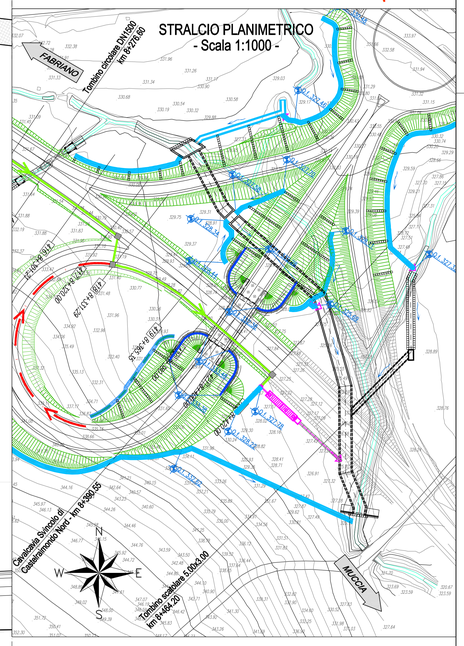

N.B.: PER LA TABELLA MATERIALI FARE RIFERIMENTO ALL'ELABORATO: L0703211ED1000000REL06A

QUADRILATERO Marche Umbria S.p.A.

ASSE VIARIO MARCHE-UMBRIA E QUADRILATERO DI PENETRAZIONE INTERNA MAXI LOTTO 2

LAVORI DI COMPLETAMENTO DELLA DIRETTRICE PERUGIA ANCONA:
SS. 318 DI "VALFABBRICA", TRATTO PIANELLO -VALFABBRICA
SS. 76 "VAL D'ESINO", TRATTI FOSSATO VICO - CANCELLI E ALBACINA - SERRA SAN QUIRICO
"PEDEMONTANA DELLE MARCHE", TRATTO FABRIANO-MUCCIA-SFERCIA.

PROGETTO ESECUTIVO

CONTRAENTE GENERALE:	Il responsabile del Contraente Generale:	Il responsabile Integrazioni delle Prestazioni Specialistiche:
DIRPA 2 s.c.a r.l.	Ing. Federico Montanari	Ing. Salvatore Lieto

PROGETTAZIONE: *Associazione Temporanea di Imprese*

Mandataria: PROGETTISTA — *Mandanti:* LOMBARDI SA INGEGNERI CONSULENTI; LOMBARDI-REICO INGEGNERIA S.r.l.; SGAI s.r.l. di E.Forlani & C.

RESPONSABILE DELLA PROGETTAZIONE PER T.A.T.I.	GEOLOGO	COORDINATORE DELLA SICUREZZA IN FASE DI PROGETTAZIONE
Prof. Ing. Antonio Grimaldi	Dott. Geol. Fabrizio Pontoni	Ing. Michele Curiale

IL RESPONSABILE DEL PROCEDIMENTO
Ing. Giulio Petrizzelli

2.1.2 - PEDEMONTANA DELLE MARCHE
Secondo stralcio funzionale: Matelica Nord - Matelica sud/Castelraimondo nord

ASSE PRINCIPALE
TOMBINO 3 x 3 ALLA PRG. 8+464.20
CARPENTERIA TAV. 1/8

SCALA: 1:50
DATA: Agosto 2016

Codice Unico di Progetto (CUP) **F12C03000050021** (Assegnato CIPE 23-12-2015)

Codice elaborato: Opera L | Tratto 07 | Settore 03 | CIT 2 1 2 | WBS E 1 7 | Id. doc. 0 1 1 5 0 0 | N. prog. C R P | Rev. 0 1 B
Nome File: L0703212E17015000CRP01_B

REV.	DATA	DESCRIZIONE	Redatto	Controllato	Approvato
A	Agosto 2016	Emissione esecutiva	Progin Q. Silvestri	S.Lieto	A.Grimaldi
B	Novembre 2016	Emissione a seguito osservazioni ANAS	Progin R. Allegretti	S. Lieto	A. Grimaldi
C					