STRALCIO PLANIMETRICO
Scala 1:100

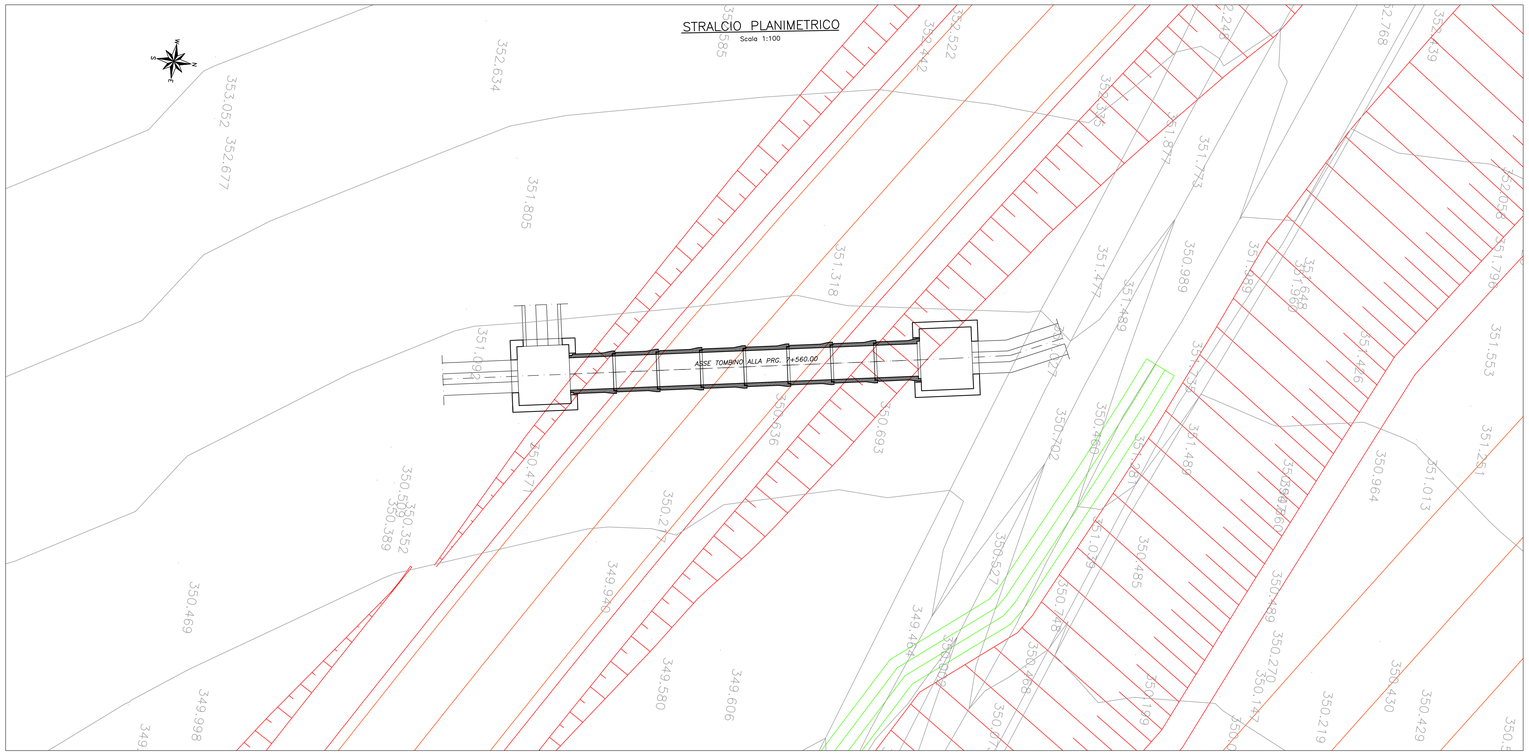

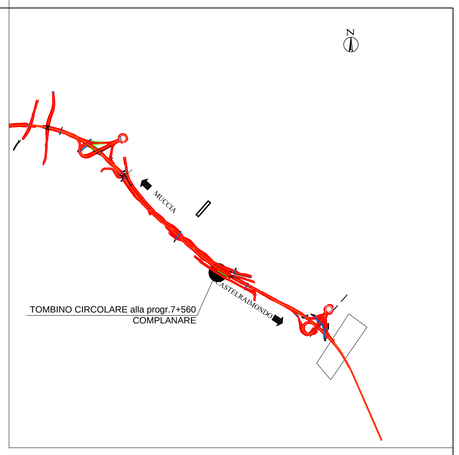

SEZIONE TRASVERSALE A–A
Scala 1:50

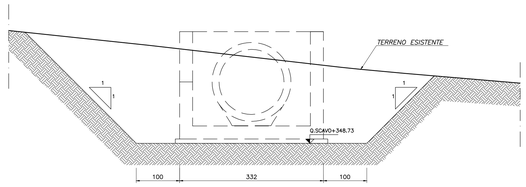

PIANTA SCAVI
Scala 1:100

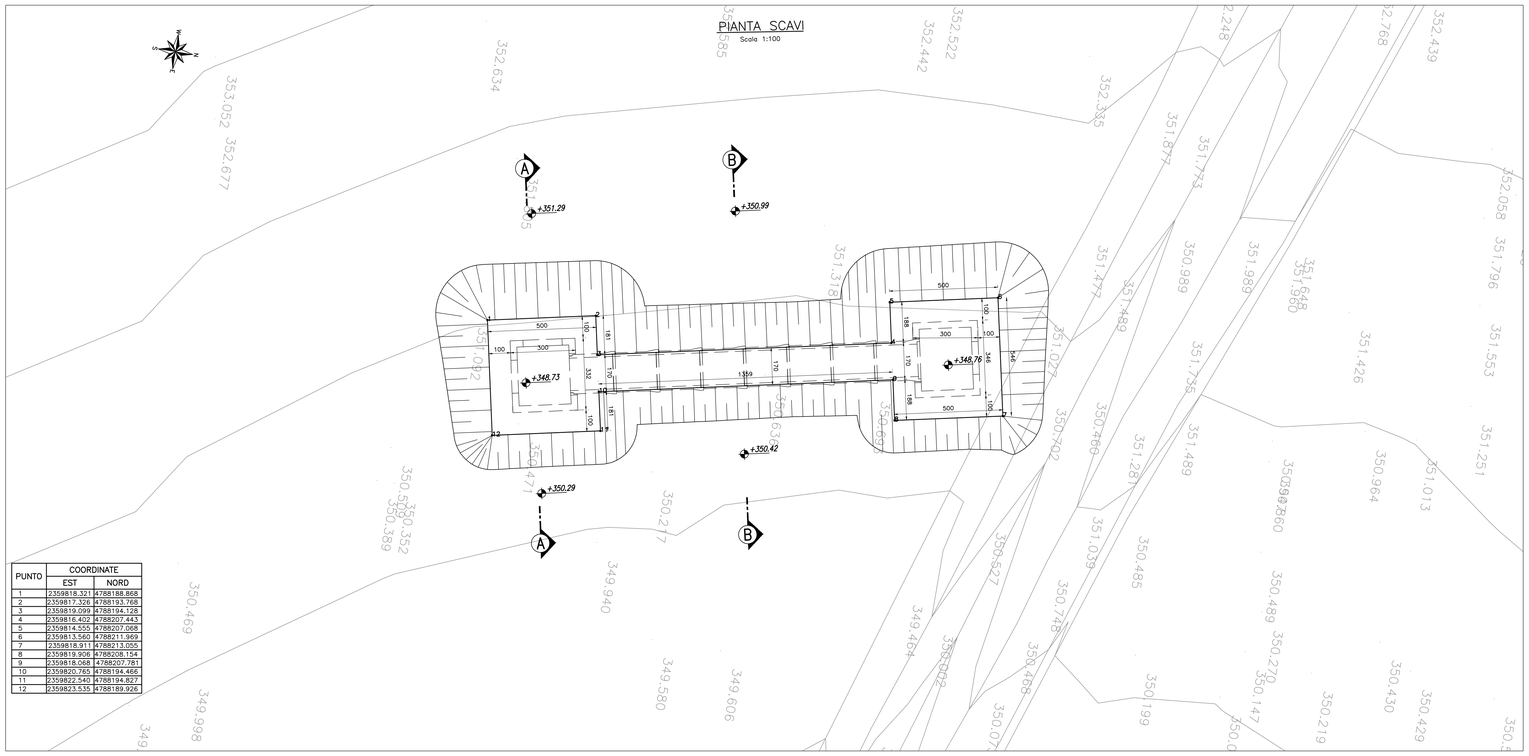

PUNTO	COORDINATE	
	EST	NORD
1	2359818.321	4788188.868
2	2359817.326	4788193.768
3	2359819.099	4788194.128
4	2359816.402	4788207.443
5	2359814.555	4788207.068
6	2359813.560	4788211.969
7	2359818.911	4788213.055
8	2359819.906	4788208.154
9	2359818.068	4788207.781
10	2359820.765	4788194.466
11	2359822.540	4788194.827
12	2359823.535	4788189.926

SEZIONE TRASVERSALE B–B
Scala 1:50

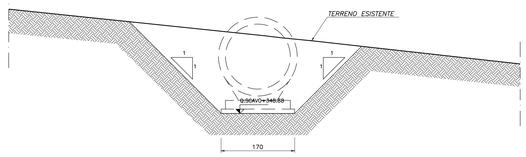

N.B.: PER LA TABELLA MATERIALI FARE RIFERIMENTO ALL'ELABORATO: L0703212E170M0000TVI01

QUADRILATERO Marche Umbria S.p.A.

ASSE VIARIO MARCHE-UMBRIA
E QUADRILATERO DI PENETRAZIONE INTERNA
MAXI LOTTO 2

LAVORI DI COMPLETAMENTO DELLA DIRETTRICE PERUGIA ANCONA:
SS. 318 DI "VALFABBRICA", TRATTO PIANELLO -VALFABBRICA
SS. 76 "VAL D'ESINO", TRATTI FOSSATO VICO - CANCELLI E ALBACINA - SERRA SAN QUIRICO
"PEDEMONTANA DELLE MARCHE", TRATTO FABRIANO-MUCCIA-SFERCIA.

PROGETTO ESECUTIVO

CONTRAENTE GENERALE:	Il responsabile del Contraente Generale:	Il responsabile Integrazioni delle Prestazioni Specialistiche:
DIRPA 2 s.c.a r.l.	Ing. Federico Montanari	Ing. Salvatore Lieto

PROGETTAZIONE: *Associazione Temporanea di Imprese*

Mandataria: PROGIN S.p.A. — *Mandanti:* LOMBARDI SA INGEGNERI CONSULENTI; LOMBARDI-REICO INGEGNERIA S.A.S.; SGAI s.r.l. di E.Forlani & C. Studio di Ingegneria e Geologia Applicata — www.sgai.com

RESPONSABILE DELLA PROGETTAZIONE PER L'A.T.I. Prof. Ing. Antonio Grimaldi GEOLOGO Dott. Geol. Fabrizio Pontoni COORDINATORE DELLA SICUREZZA IN FASE DI PROGETTAZIONE Ing. Michele Curiale	ORDINE INGEGNERI ROMA N. 20865 — Dott. Ing. ANTONIO GRIMALDI	ORDINE DEI GEOLOGI DELLE MARCHE — Fabrizio PONTONI, Geologo Specialista, n. 120, ALBO SEZIONE A	ORDINE DEGLI INGEGNERI DELLA PROVINCIA DI PESCARA — Dott. Ing. MICHELE CURIALE, N. 1679 "Sez. A", Settore Civile e Ambientale, Ambientale
IL RESPONSABILE DEL PROCEDIMENTO Ing. Giulio Perizzelli		

2.1.2 - PEDEMONTANA DELLE MARCHE
Secondo stralcio funzionale: Matelica Nord - Matelica sud/Castelraimondo nord

ASSE PRINCIPALE
TOMBINO DN 1500 SU COMPLANARE ALLA PRG 7+560.00
STRALCIO PLANIMETRICO, PIANTA SCAVI E SEZIONE TRASVERSALE

SCALA: 1:50
DATA: Novembre 2016

Codice Unico di Progetto (CUP) **F12C03000050021** (Assegnato CIPE 23-12-2015)

Codice elaborato: Opera L0703 | Tratto 212 | Settore E17 | OPR 0116 | WBS 00 | Id. doc. TVI | N. prog. 01 | Rev. A
Nome File: L0703212E170116001TVI01_A

REV.	DATA	DESCRIZIONE	Redatto		Controllato	Approvato
A	Novembre 2016	Emissione a seguito osservazioni ANAS	Progin	Q. Silvestri	S.Lieto	A Grimaldi
B						
C						