




FASI REALIZZATIVE - LEGENDA

Fasi realizzative

- Opere in realizzazione nella presente fase
- Opere realizzate in fasi precedenti

Viabilità e Aree di cantiere

- Aree logistiche
- Campo base principale
- Aree di stoccaggio materie
- Piste di cantiere
- Viabilità di accesso al cantiere
- Viabilità ordinaria e attuale SS256 Muccese

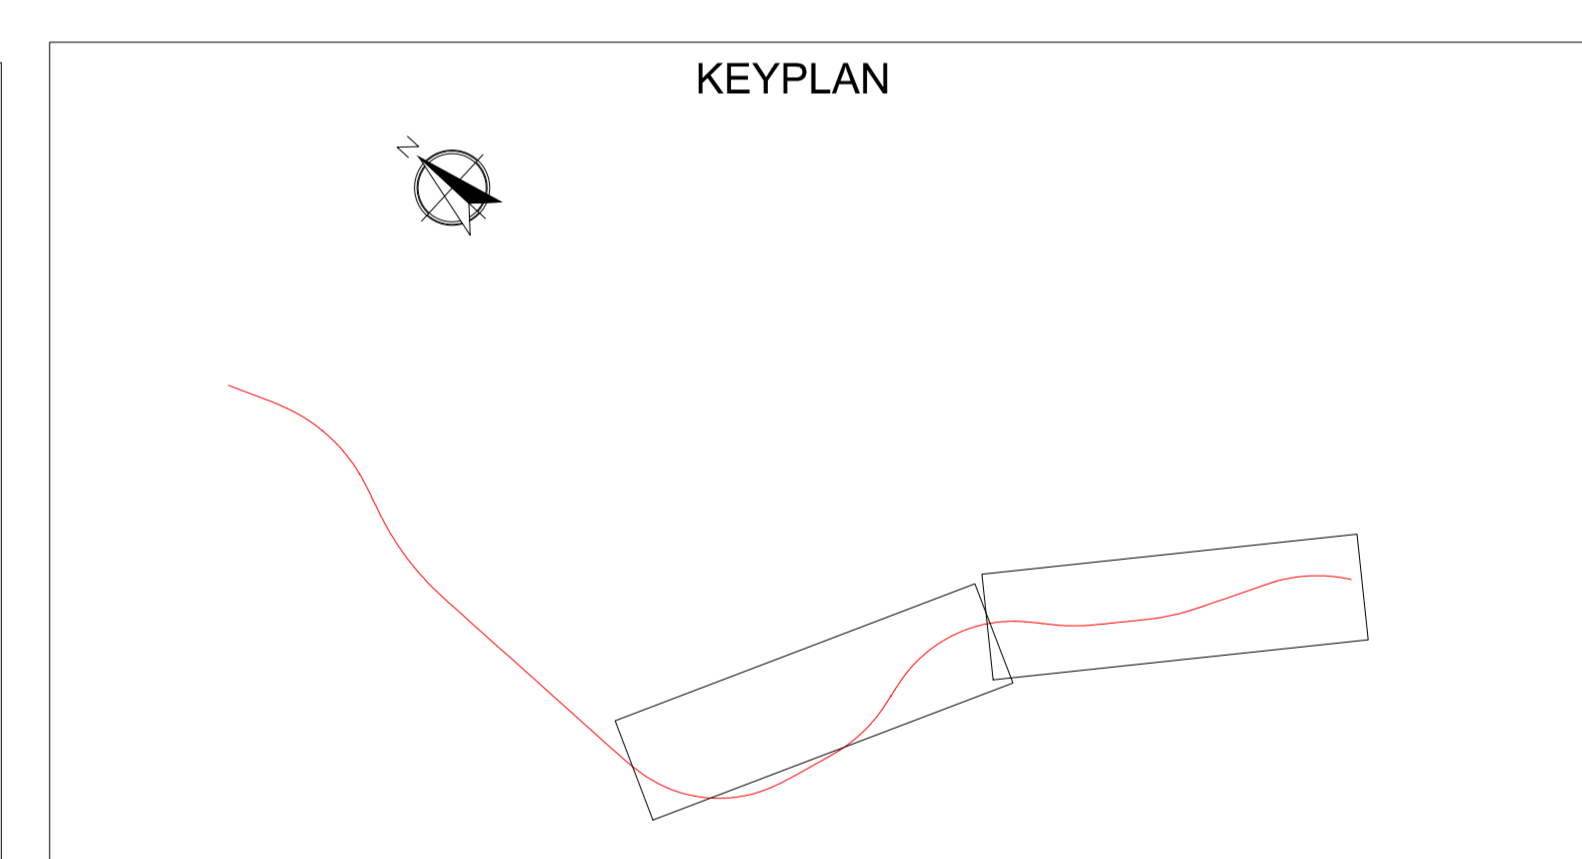

QUADRILATERO
Marche Umbria S.p.A.

**ASSE VIARIO MARCHE-UMBRIA
E QUADRILATERO DI PENETRAZIONE INTERNA
MAXI LOTTO 2**

LAVORI DI COMPLETAMENTO DELLA DIRETTRICE PERUGIA ANCONA -
SS. 318 DI "VALFABBRICA", TRATTO PIANELLO-VALFABBRICA
SS. 76 "VAL DESINO", TRATTI FOSSATO VICO - CANCELLI E ALBACINA - SERRA SAN QUIRICO
"PEDEMONTANA DELLE MARCHE", TRATTO FABRIANO-MUCCIA-SFERCIA

PROGETTO ESECUTIVO

CONTRAENTE GENERALE: DIRPA 2 S.C. R.L. *Il responsabile del Contraente Generale:* Ing. Federico Montanari *Il responsabile Integrativo delle Proiezioni Specialistiche:* Ing. Salvatore Lioce

PROGETTAZIONE: Associazione Temporanea di Imprese
Mandatari: **PROGIN**, **LOMBARDI SA**, **LOMBARDI-REICO**, **SGAI s.p.a.**, **di E. Forlani & C.**

RESPONSABILI DELLA PROGETTAZIONE PER C.A. E I: Prof. Ing. Antonio Gramaldi
COORDINATORE DELLA SICUREZZA IN FASE DI PROGETTAZIONE: Ing. Michele Castale
IL RESPONSABILE DEL PRECEDIMENTO: Ing. Giulio Perazzoli

2.1.2 - PEDEMONTANA DELLE MARCHE
Secondo stralcio funzionale: Matelica Nord - Matelica sud/Castelraimondo nord
FASI REALIZZATIVE
PLANIMETRIA DELLE FASI REALIZZATIVE
FASE 3 TAV 22

SCALE: 1:2000
DATA: Febbraio 2017

Codice Unico di Progetto (CUP): F12C03000050021 (Assegnato CUP: 25-12-2015)

Nome File: F12C03000050021-08

REV.	DATA	DESCRIZIONE	Redatto	Controllato	Approvato
A	Agosto 2016	Emissione per progetto esecutivo	PROGIN	D. Sironi	S. Lioce
B	Febbraio 2017	Aggiornamento per congrua generale	PROGIN	D. Sironi	S. Lioce
C					