



SEZIONE N.344 - Km 6+860
Scala 1:250

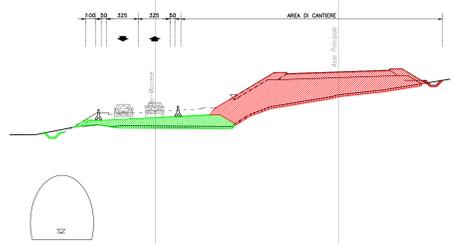


Fase 2B
Realizzazione rilevato nuovo asse di progetto.
Esercizio sulla nuova deviazione Muccese.

SEZIONE N.361 - Km 7+200
Scala 1:250

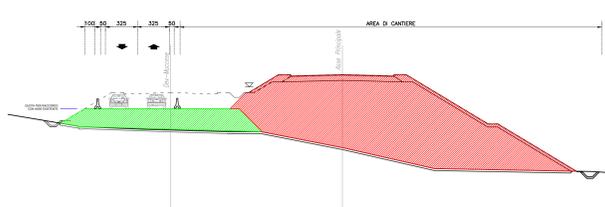

Fase 2B
Realizzazione rilevato del nuovo asse di progetto.
L'esercizio viene spostato sulla nuova deviazione della Muccese, raccordata nei tratti di intersezione all'esistente.

SEZIONE N.381 - Km 7+600
Scala 1:250

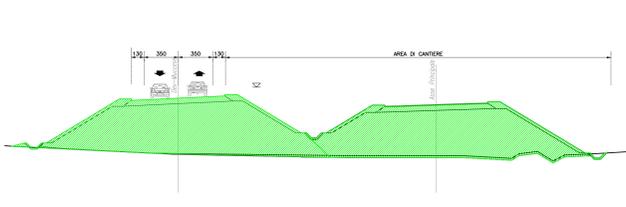

Fase 2B
Realizzazione nuovo asse di progetto.
Esercizio spostato su nuova deviazione Muccese.

FASI REALIZZATIVE - LEGENDA	
Fasi realizzative	
	Opere in realizzazione nella presente fase
	Opere realizzate in fasi precedenti
Viabilità e Aree di cantiere	
	Aree logistiche
	Campo base principale
	Aree di stoccaggio materie
	Piste di cantiere
	Viabilità di accesso al cantiere
	Viabilità ordinaria e attuale SS256 Muccese

**ASSE VIARIO MARCHE-UMBRIA
E QUADRILATERO DI PENETRAZIONE INTERNA
MAXI LOTTO 2**

LAVORI DI COMPLETAMENTO DELLA DIRETTRICE PERUGIA ANCONA:
SS. 318 DI "VALFABBRICA", TRATTO PIANELLO-VALFABBRICA
SS. 76 "VAL DESINO", TRATTI FOSSATO VICO - CANCELLI E ALBACINA - SERRA SAN QUIRICO
"PEDEMONTANA DELLE MARCHE", TRATTO FABRIANO-MUCCHA-SFERCIA

PROGETTO ESECUTIVO

CONTRAENTE GENERALE:		<i>Il responsabile del Contratto Generale:</i>		<i>Il responsabile delle Proiezioni Specialistiche:</i>	
		Ing. Federico Montanari		Ing. Salvatore Lieto	
PROGETTAZIONE: Associazione Temporanea di Imprese					
Mandatario: PROGINS		Mandatari:		Mandatari: SGAI s.r.l.	
INGEGNERI CONSULENTI		LOMBARDI SA		LOMBARDI-REICO	
INGEGNERI CONSULENTI		INGEGNERI CONSULENTI		INGEGNERI CONSULENTI	
RESPONSABILE DELLA PROGETTAZIONE PRELIMINARE:					
Prof. Ing. Antonio Grimaldi					
COORDINATORE DELLA SICUREZZA IN FASE DI PROGETTAZIONE:					
Ing. Michele Curiale					
IL RESPONSABILE DEL PROCEDIMENTO:					
Ing. Giulio Perizzelli					
2.1.2 - PEDEMONTANA DELLE MARCHE					
Secondo stralcio funzionale: Matelica Nord - Matelica sud/Castelraimondo nord					
FASI REALIZZATIVE				SCALA:	
PLANIMETRIA SOTTOFASE 2B				1:2000	
AREA TECNICA 4				DATA:	
				Febbraio 2017	
<small>Codice Unico di Progetto (CUP): F12C03000050021 (Assegnato CUP: 23-12-2015)</small>					
<small>Codice elaborato: [0][7][0][3][2][1][2][E][2][2][0][0][0][0][0][0][F][S][E][0][0][0]</small>					
<small>Nome file: 2322000003028</small>					
REV.	DATA	DESCRIZIONE	Redatto	Controllato	Approvato
A	Agosto 2016	Emissione per progetto esecutivo	PROGIN	D. Simone	S. Lieto
B	Febbraio 2017	Aggiornamento per congruenza generale	PROGIN	D. Simone	S. Lieto
C					