



SEZIONE N.344 - Km 6+860  
Scala 1:250

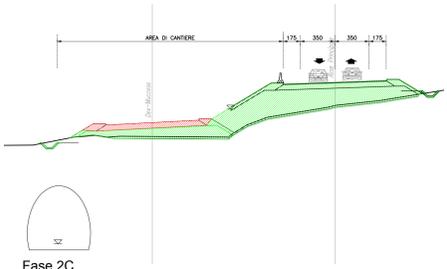

Fase 2C  
Completamento deviazione Muccese nei tratti interferenti con la vecchia Muccese.  
L'esercizio viene spostato sul nuovo asse di progetto, raccordato alla vecchia Muccese mediante gli svincoli completati di Matelica Sud e Castelraimondo Nord.

SEZIONE N.361 - Km 7+200  
Scala 1:250

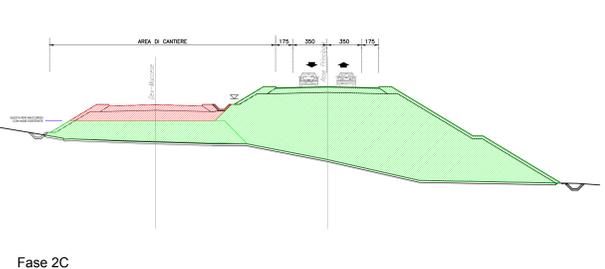

Fase 2C  
Completamento della deviazione Muccese.  
L'esercizio viene spostato sul nuovo asse di progetto, raccordato alla vecchia Muccese mediante gli svincoli completati di Matelica Sud e Castelraimondo Nord.

**FASI REALIZZATIVE - LEGENDA**

**Fasi realizzative**

- Opere in realizzazione nella presente fase
- Opere realizzate in fasi precedenti

**Viabilità e Aree di cantiere**

- Aree logistiche
- Campo base principale
- Aree di stoccaggio materie
- Piste di cantiere
- Viabilità di accesso al cantiere
- Viabilità ordinaria e attuale SS256 Muccese

**GUADRILATERO**  
Marche Umbria S.p.A.

**ASSE VIARIO MARCHE-UMBRIA E QUADRILATERO DI PENETRAZIONE INTERNA MAXI LOTTO 2**  
LAVORI DI COMPLETAMENTO DELLA DIRETTRICE PERUGIA ANCONA: SS. 318 DI "VALFABRICA", TRATTO PIANELLO-VALFABRICA SS. 76 "VAL DESINO", TRATTI FOSSATO VICO - CANCELLI E ALBACINA - SERRA SAN QUIRICO "PEDEMONTANA DELLE MARCHE", TRATTO FABRIANO-MUCCIA-SFERCIA.

**PROGETTO ESECUTIVO**

CONTRAENTE GENERALE: **DIRPA 2** S.c.a.r.l. *Il responsabile del Contraente Generale: Ing. Federico Montanari*

PROGETTAZIONE: **PROGETTO** *Il responsabile delle Proiezioni Specialistiche: Ing. Salvatore Lieto*

MANDATARIA: **PROGN** *Mandatari: LOMBARDI SA, LOMBARDI-REICO, SGAI s.r.l., di E. Fortini & C.*

RESPONSABILE DELLA PROGETTAZIONE PRELIMINARE: Prof. Ing. Antonio Grimaldi  
COORDINATORE: Dott. Geol. Fabrizio Pontoni  
COORDINATORE DELLA SICUREZZA IN FASE DI PROGETTAZIONE: Ing. Michele Curiale

IL RESPONSABILE DEL PROCEDIMENTO: Ing. Giulio Perizzelli

**2.1.2 - PEDEMONTANA DELLE MARCHE**  
Secondo stralcio funzionale: Matelica Nord - Matelica sud/Castelraimondo nord  
FASI REALIZZATIVE  
PLANIMETRIA SOTTOFASE 2C  
AREA TECNICA 4  
SCALA: 1:2000  
DATA: Febbraio 2017

Codice Unico di Progetto (CUP): F12C03000050021 (Assegnato CUP 23-12-2015)  
Codice elaborato: [0][7][0][3][2][1][2][E][2][2][0][0][0][0][0][0][F][S][E][0][9][0]

REV.	DATA	DESCRIZIONE	Redatto	Controllato	Approvato
A	Agosto 2016	Emissione per progetto esecutivo	PROGIN	D. Simone	S. Lieto
B	Febbraio 2017	Aggiornamento per congruenza generale	PROGIN	D. Simone	S. Lieto
C					