



SCHEMA PLANIMETRIA GALLERIA  
SCALA X=1:1000; Y=1:100

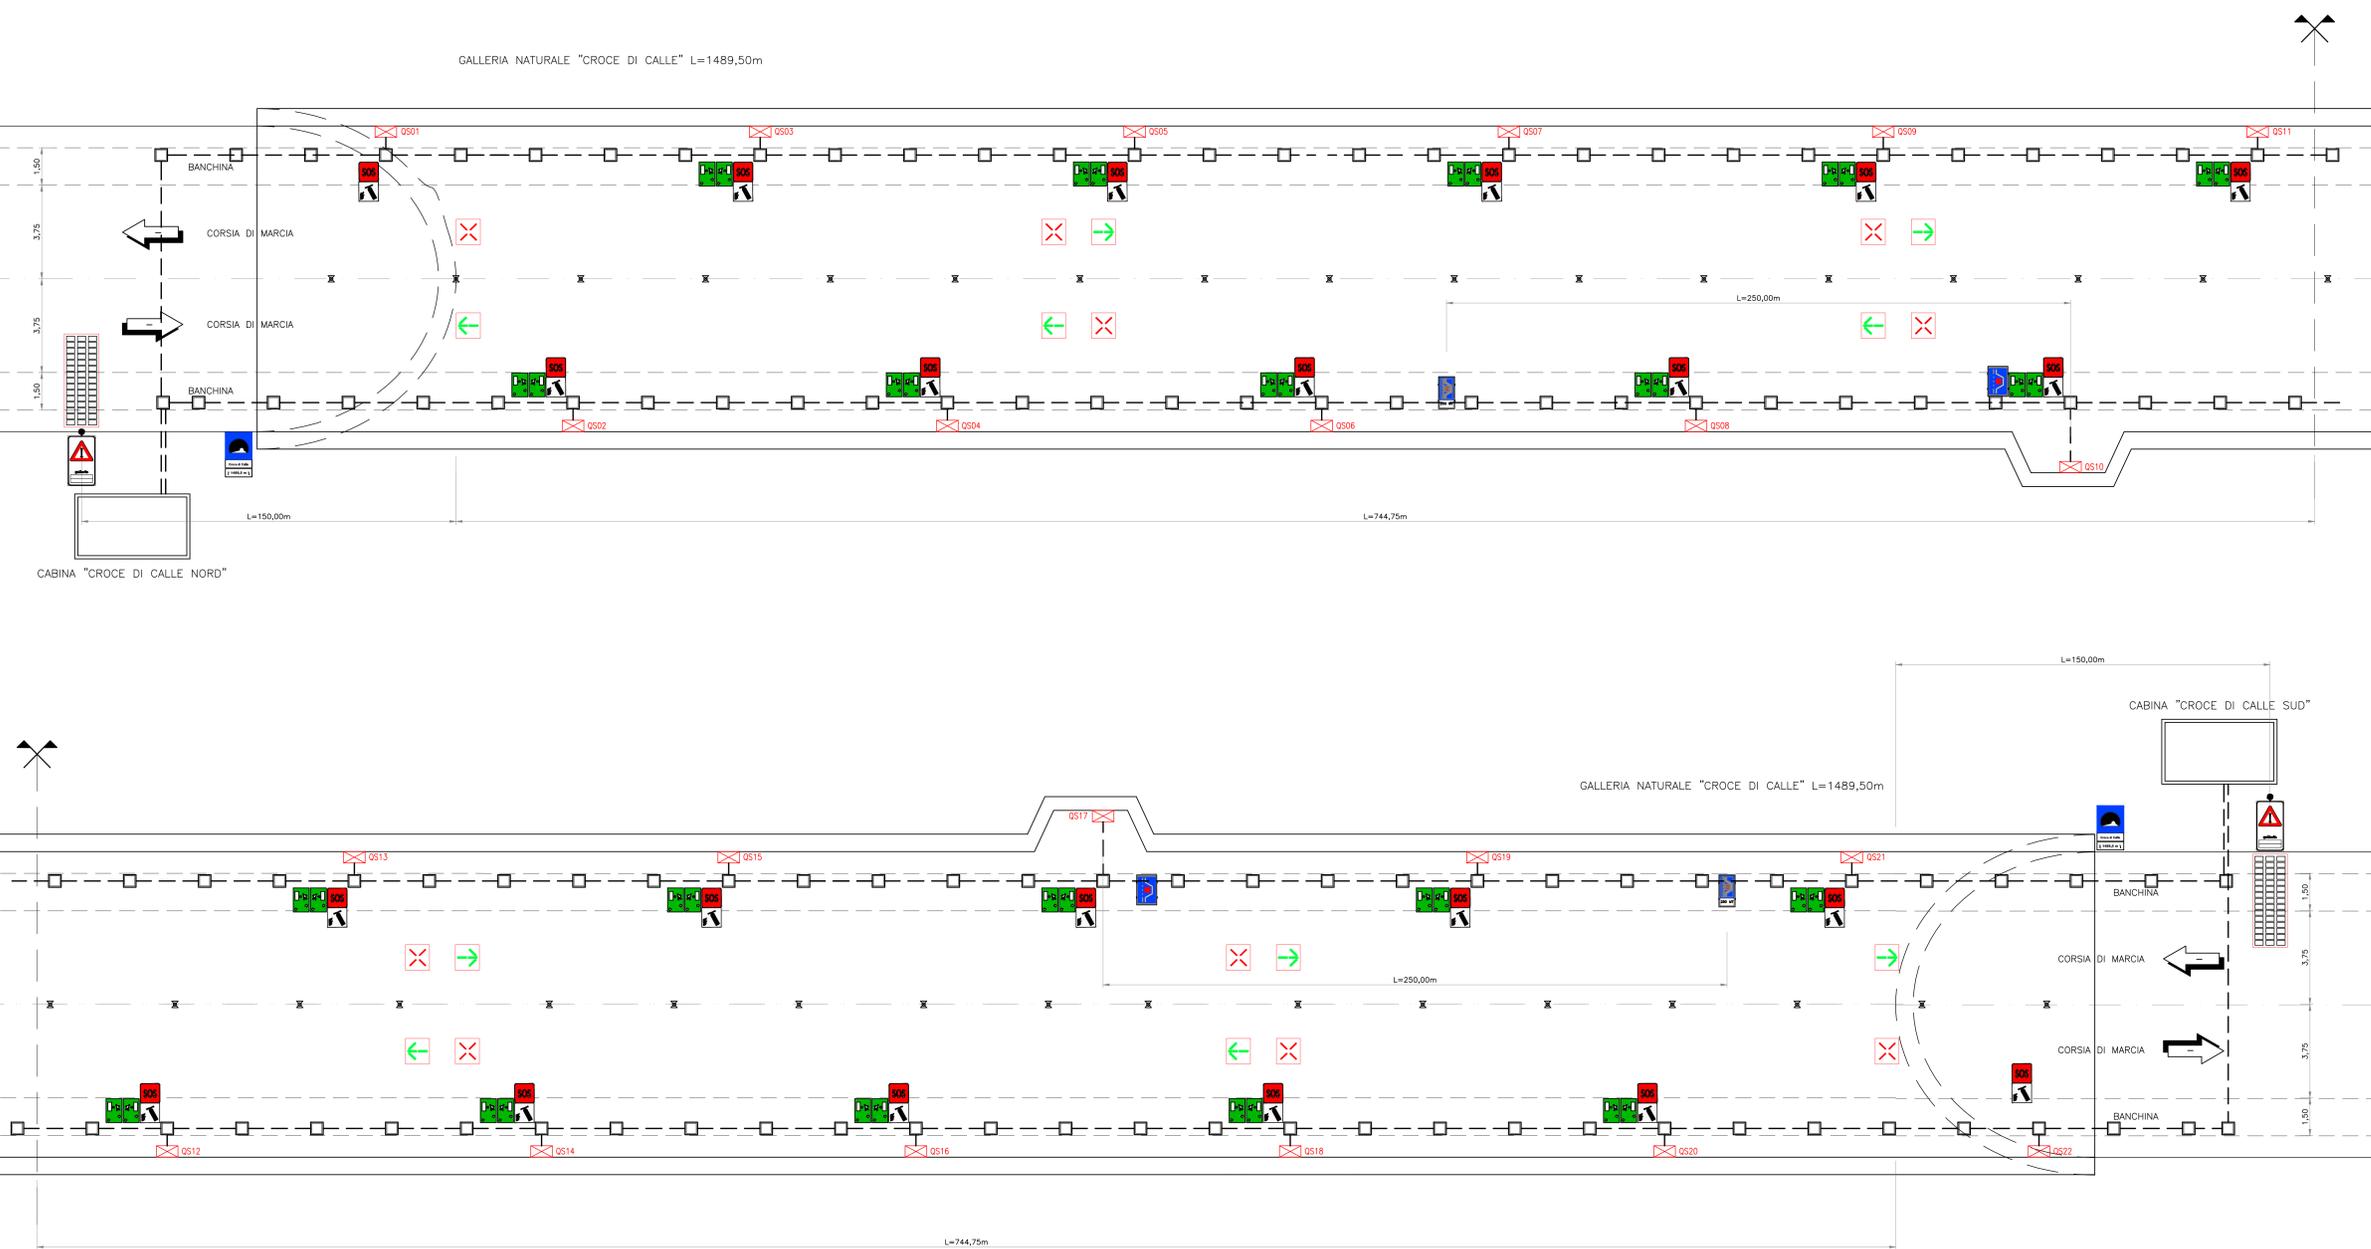

LEGENDA	
	LIMITI CARREGGIATE
	ASSE MEZZERIA GALLERIA
	SEMI-ETOMETRICHE
LEGENDA	
	Cartello luminoso a led bifacciale di indicazione della direzione e distanze delle vie di fuga
	Cartello luminoso a led bifacciale a sezione rettangolare di indicazione postazione SOS ed estintore
	RotoPMV indicante lo stato dell'illuminazione in galleria (UNI1095)
	Indicatore di disponibilità corsia a led
	Pannello a messaggio variabile a bandiera, tecnologia a led alfanumerico 4x15 caratteri e pittogr. 120x120cm
	Cartello di galleria
	Armadio SOS con quadro distribuzione elettrica
	Pozzetto di derivazione/infisso dim. 500x500mm
	Cavidotti interrati ø 125mm
	Cartello luminoso a led monofacciale a sezione rettangolare di indicazione piazzola di sosta a 250m
	Cartello luminoso a led monofacciale a sezione rettangolare di indicazione piazzola di sosta

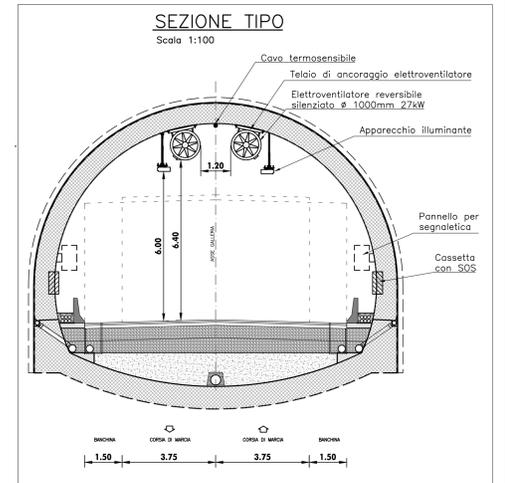

**NOTE**

1. I cavi impiegati per l'alimentazione delle dorsali dei circuiti di alimentazione della segnaletica di sicurezza a pittogrammi (cartelli vie di fuga, postazioni SOS=estintore, piazzole di sosta) saranno di tipo FTG10(O)M1 0,6/1kV.

La posa dei cavi sarà di tipo misto, ovvero:

- posa entro cavidotti interrati, Ø125, nella tratta compresa tra le cabine e la base dei fornice;
- posa entro cavidotti incassati in banchina, Ø125, in galleria;
- posa entro tubazione di acciaio in vista per le risalite lungo il piedritto in galleria.

**ASSE VIARIO MARCHE-UMBRIA  
E QUADRILATERO DI PENETRAZIONE INTERNA  
MAXI LOTTO 2**

LAVORI DI COMPLETAMENTO DELLA DIRETTRICE PERUGIA ANCONA:  
SS. 318 DI "VALFABBRICA", TRATTO PIANELLO-VALFABBRICA  
SS. 76 "VAL DESINO", TRATTO FOSSATO NICO - CANCELLI ALBACINA - SERRA SAN QUIRICO  
"PEDEMONTANA DELLE MARCHE", TRATTO FABBIANO-MUCCIA-SFERCIA.

**PROGETTO ESECUTIVO**

<b>CONTRAENTE GENERALE:</b> 	<b>Il responsabile del Contratto Generale:</b> Ing. Federico Montanari	<b>Il responsabile Integrazioni delle Proiezioni Specialistiche:</b> Ing. Salvatore Lieto	
<b>PROGETTAZIONE:</b> Associazione Temporanea di Imprese Mandatario:  Mandatari:	<b>RESPONSABILI DELLA PROGETTAZIONE:</b> PER L.A.T.I. Prof. Ing. Antonio Grimaldi INGEGNERI Geologo Dott. Geol. Fabrizio Pontoni COORDINATORE DELLA SICUREZZA IN FASE DI PROGETTAZIONE: Ing. Michele Curtale	
<b>IL RESPONSABILE DEL PROCEDIMENTO:</b> Ing. Giulio Petazzoli	
<b>2.1.2 - PEDEMONTANA DELLE MARCHE</b> Secondo stralcio funzionale: Maticca Nord - Maticca sud/Castelraimondo nord		<b>SCALA:</b> 1:1000 - 1:100	
<b>IMPIANTI TECNOLOGICI</b> Impianti galleria naturale Croce di Calle Planimetria segnaletica luminosa di emergenza e impianto per chiudere la galleria		<b>DATA:</b> Agosto 2016	
Codice Unico di Progetto (CUP): F12C0300050021 (Assegnato CUP: 23-12-2015)	
Codice elaborato: <table border="1" style="font-size: small;"> <tr><td>0</td><td>1</td><td>2</td><td>3</td><td>99</td></tr> </table>			0	1	2	
0	1	2	
<b>REV.</b>	<b>DATA</b>	<b>DESCRIZIONE</b>	<b>Redatto</b>	<b>Verificato</b>	<b>Controllato</b>	<b>Approvato</b>	
A	Agosto 2016	Emissione per progetto esecutivo	PROGIN	R. Vidotti	S. Iato	A. Grimaldi	
B	
C	