SCHEMA PLANIMETRIA GALLERIA

SCALA X=1:1000; Y=1:100

LEGENDA TRACCIATO

- LIMITI CARREGGIATE
- ASSE MEZZERIA GALLERIA
- SEMI-ETTOMETRICHE

LEGENDA

- CAVIDOTTI INTERRATI ø 125mm
- TUBAZIONE IN ACCIAIO ALIMENTAZIONE ACCELERATORI DN63 CON PROTEZIONE REI 120
- CANALETTE IN ACCIAIO INOX SOSPESE IN VOLTA
- CABINA ELETTRICA DI TRASFORMAZIONE MT/BT COMPLETA DI PLC DOTATO DI DISPOSITIVO DI COMUNICAZIONE SU FIBRA OTTICA MULTIMODALE
- QDN — QUADRO DISTRIBUZIONE ELETTRICA IN ARMADIO SOS
- ACCELERATORE REVERSIBILE ANCORATO IN VOLTA
- PUNTO DI DERIVAZIONE

TABELLA INFLAGGIO CAVI

Tratto	Oggetto	Percorso	Tipo di cavo	Sezione
1	Annuncio SOS lato ac	Condotti interrati ø125mm	FTG10(O)M1 0,6/1kV	1,5x4G6mmq
	Annunci SOS lato ac	Condotti interrati ø125mm	FTG10(O)M1 0,6/1kV	1,5x4G10mmq
	Acceleratore n1	Condotti interrati ø125mm	FG7(M1 0,6/1kV	4G1x25mmq
	Acceleratore n2	Condotti interrati ø125mm	FG7(M1 0,6/1kV	4G1x25mmq
	Acceleratore n3	Condotti interrati ø125mm	FG7(M1 0,6/1kV	4G1x25mmq
	Acceleratore n4	Condotti interrati ø125mm	FG7(M1 0,6/1kV	4G1x25mmq
	Portiere gallerie pertinenze sorv.	Condotti interrati ø125mm	FG7(M1 0,6/1kV	4G1x10mmq
	Portiere gallerie pertinenze sorv.	Condotti interrati ø125mm	FG7(M1 0,6/1kV	4G1x10mmq
	Portiere gallerie pertinenze energ.	Condotti interrati ø125mm	FG7(M1 0,6/1kV	4G1x10mmq
	Portiere gallerie pertinenze energ.	Condotti interrati ø125mm	FG7(M1 0,6/1kV	4G1x10mmq
	Accelerometro portiere infisso	Condotti interrati ø125mm	FG7(M1 0,6/1kV	4G1x10mmq
	Portiere gallerie infisso	Condotti interrati ø125mm	FG7(M1 0,6/1kV	4G1x10mmq
	Portiere gallerie infisso	Condotti interrati ø125mm	FG7(M1 0,6/1kV	4G1x10mmq
	Segnalatori lanterna lato ac	Condotti interrati ø125mm	FG7(M1 0,6/1kV	2G1x10mmq
	Accelerometro lanterna lato ac	Condotti interrati ø125mm	FG7(M1 0,6/1kV	2G1x10mmq
	Apparati TLC	Condotti interrati ø125mm	FG7(M1 0,6/1kV	1,5x4G4mmq

TABELLA INFLAGGIO CAVI

Tratto	Oggetto	Percorso	Tipo di cavo	Sezione
2	Annuncio SOS lato ac	Condotti interrati ø125mm	FTG10(O)M1 0,6/1kV	1,5x4G6mmq
	Annunci SOS lato ac	Condotti interrati ø125mm	FTG10(O)M1 0,6/1kV	1,5x4G10mmq
	Portiere gallerie pertinenze sorv.	Condotti interrati ø125mm	FG7(M1 0,6/1kV	4G1x10mmq
	Portiere gallerie pertinenze sorv.	Condotti interrati ø125mm	FG7(M1 0,6/1kV	4G1x10mmq
	Portiere gallerie pertinenze energ.	Condotti interrati ø125mm	FG7(M1 0,6/1kV	4G1x10mmq
	Portiere gallerie pertinenze energ.	Condotti interrati ø125mm	FG7(M1 0,6/1kV	4G1x10mmq
	Accelerometro portiere infisso	Condotti interrati ø125mm	FG7(M1 0,6/1kV	4G1x10mmq
	Portiere gallerie infisso	Condotti interrati ø125mm	FG7(M1 0,6/1kV	4G1x10mmq
	Portiere gallerie infisso	Condotti interrati ø125mm	FG7(M1 0,6/1kV	4G1x10mmq
	Segnalatori lanterna lato ac	Condotti interrati ø125mm	FG7(M1 0,6/1kV	2G1x10mmq
	Accelerometro lanterna lato ac	Condotti interrati ø125mm	FG7(M1 0,6/1kV	2G1x10mmq
	PMV a freccia + croce	Condotti interrati ø125mm	FG7(M1 0,6/1kV	1,5x4G10mmq
	Apparati TLC	Condotti interrati ø125mm	FG7(M1 0,6/1kV	1,5x4G4mmq

TABELLA INFLAGGIO CAVI

Tratto	Oggetto	Percorso	Tipo di cavo	Sezione
3	Annuncio SOS lato ac	Condotti interrati ø125mm	FTG10(O)M1 0,6/1kV	1,5x4G6mmq
	Annunci SOS lato ac	Condotti interrati ø125mm	FTG10(O)M1 0,6/1kV	1,5x4G10mmq
	Acceleratore n1	Condotti interrati ø125mm	FG7(M1 0,6/1kV	4G1x25mmq
	Acceleratore n2	Condotti interrati ø125mm	FG7(M1 0,6/1kV	4G1x25mmq
	Acceleratore n3	Condotti interrati ø125mm	FG7(M1 0,6/1kV	4G1x25mmq
	Acceleratore n4	Condotti interrati ø125mm	FG7(M1 0,6/1kV	4G1x25mmq
	Segnalatori lanterna lato ac	Condotti interrati ø125mm	FG7(M1 0,6/1kV	2G1x10mmq
	Segnalatori lanterna lato ac	Condotti interrati ø125mm	FG7(M1 0,6/1kV	2G1x10mmq
	PMV a freccia + croce	Condotti interrati ø125mm	FG7(M1 0,6/1kV	1,5x4G10mmq
	Apparati TLC	Condotti interrati ø125mm	FG7(M1 0,6/1kV	1,5x4G4mmq

TABELLA INFLAGGIO CAVI

Tratto	Oggetto	Percorso	Tipo di cavo	Sezione
4	Annuncio SOS lato ac	Condotti interrati ø125mm	FTG10(O)M1 0,6/1kV	1,5x4G6mmq
	Annunci SOS lato ac	Condotti interrati ø125mm	FTG10(O)M1 0,6/1kV	1,5x4G10mmq
	Segnalatori lanterna lato ac	Condotti interrati ø125mm	FG7(M1 0,6/1kV	2G1x10mmq
	Segnalatori lanterna lato ac	Condotti interrati ø125mm	FG7(M1 0,6/1kV	2G1x10mmq

TABELLA INFLAGGIO CAVI

Tratto	Oggetto	Percorso	Tipo di cavo	Sezione
5	Portiere gallerie pertinenze sorv.	Canale metallico sospeso	FG7(M1 0,6/1kV	4G1x10mmq
	Portiere gallerie pertinenze sorv.	Canale metallico sospeso	FG7(M1 0,6/1kV	4G1x10mmq
	Portiere gallerie pertinenze energ.	Canale metallico sospeso	FG7(M1 0,6/1kV	4G1x10mmq
	Portiere gallerie pertinenze energ.	Canale metallico sospeso	FG7(M1 0,6/1kV	4G1x10mmq
	Portiere gallerie infisso	Canale metallico sospeso	FG7(M1 0,6/1kV	4G1x10mmq
	Portiere gallerie infisso	Canale metallico sospeso	FG7(M1 0,6/1kV	4G1x10mmq
	Portiere gallerie infisso	Canale metallico sospeso	FG7(M1 0,6/1kV	4G1x10mmq

TABELLA INFLAGGIO CAVI

Tratto	Oggetto	Percorso	Tipo di cavo	Sezione
6	Portiere gallerie pertinenze sorv.	Canale metallico sospeso	FG7(M1 0,6/1kV	4G1x10mmq
	Portiere gallerie pertinenze sorv.	Canale metallico sospeso	FG7(M1 0,6/1kV	4G1x10mmq
	Portiere gallerie pertinenze energ.	Canale metallico sospeso	FG7(M1 0,6/1kV	4G1x10mmq
	Portiere gallerie pertinenze energ.	Canale metallico sospeso	FG7(M1 0,6/1kV	4G1x10mmq

TABELLA INFLAGGIO CAVI

Tratto	Oggetto	Percorso	Tipo di cavo	Sezione
7	Accelerometro n1	Tubazione acciaio DN63	FG7(M1 0,6/1kV	4G1x25mmq

TABELLA INFLAGGIO CAVI

Tratto	Oggetto	Percorso	Tipo di cavo	Sezione
8	Accelerometro n1	Tubazione acciaio DN63	FG7(M1 0,6/1kV	4G1x25mmq

TABELLA INFLAGGIO CAVI

Tratto	Oggetto	Percorso	Tipo di cavo	Sezione
9	Accelerometro n2	Tubazione acciaio DN63	FG7(M1 0,6/1kV	4G1x25mmq

TABELLA INFLAGGIO CAVI

Tratto	Oggetto	Percorso	Tipo di cavo	Sezione
10	Accelerometro n3	Tubazione acciaio DN63	FG7(M1 0,6/1kV	4G1x25mmq

TABELLA INFLAGGIO CAVI

Tratto	Oggetto	Percorso	Tipo di cavo	Sezione
11	Annuncio SOS lato ac	Condotti interrati ø125mm	FTG10(O)M1 0,6/1kV	1,5x4G6mmq
	Annunci SOS lato ac	Condotti interrati ø125mm	FTG10(O)M1 0,6/1kV	1,5x4G10mmq
	Acceleratore n5	Condotti interrati ø125mm	FG7(M1 0,6/1kV	4G1x25mmq
	Acceleratore n6	Condotti interrati ø125mm	FG7(M1 0,6/1kV	4G1x25mmq
	Acceleratore n7	Condotti interrati ø125mm	FG7(M1 0,6/1kV	4G1x25mmq
	Acceleratore n8	Condotti interrati ø125mm	FG7(M1 0,6/1kV	4G1x25mmq
	Portiere gallerie pertinenze sorv.	Condotti interrati ø125mm	FG7(M1 0,6/1kV	4G1x10mmq
	Portiere gallerie pertinenze sorv.	Condotti interrati ø125mm	FG7(M1 0,6/1kV	4G1x10mmq
	Portiere gallerie pertinenze energ.	Condotti interrati ø125mm	FG7(M1 0,6/1kV	4G1x10mmq
	Portiere gallerie pertinenze energ.	Condotti interrati ø125mm	FG7(M1 0,6/1kV	4G1x10mmq
	Accelerometro portiere infisso	Condotti interrati ø125mm	FG7(M1 0,6/1kV	4G1x10mmq
	Portiere gallerie infisso	Condotti interrati ø125mm	FG7(M1 0,6/1kV	4G1x10mmq
	Portiere gallerie infisso	Condotti interrati ø125mm	FG7(M1 0,6/1kV	4G1x10mmq
	Segnalatori lanterna lato ac	Condotti interrati ø125mm	FG7(M1 0,6/1kV	2G1x10mmq
	Accelerometro lanterna lato ac	Condotti interrati ø125mm	FG7(M1 0,6/1kV	2G1x10mmq
	PMV a freccia + croce	Condotti interrati ø125mm	FG7(M1 0,6/1kV	1,5x4G10mmq
	Apparati TLC	Condotti interrati ø125mm	FG7(M1 0,6/1kV	1,5x4G4mmq

TABELLA INFLAGGIO CAVI

Tratto	Oggetto	Percorso	Tipo di cavo	Sezione
12	Annuncio SOS lato ac	Condotti interrati ø125mm	FTG10(O)M1 0,6/1kV	1,5x4G6mmq
	Annunci SOS lato ac	Condotti interrati ø125mm	FTG10(O)M1 0,6/1kV	1,5x4G10mmq
	Portiere gallerie pertinenze sorv.	Condotti interrati ø125mm	FG7(M1 0,6/1kV	4G1x10mmq
	Portiere gallerie pertinenze sorv.	Condotti interrati ø125mm	FG7(M1 0,6/1kV	4G1x10mmq
	Portiere gallerie pertinenze energ.	Condotti interrati ø125mm	FG7(M1 0,6/1kV	4G1x10mmq
	Portiere gallerie pertinenze energ.	Condotti interrati ø125mm	FG7(M1 0,6/1kV	4G1x10mmq
	Accelerometro portiere infisso	Condotti interrati ø125mm	FG7(M1 0,6/1kV	4G1x10mmq
	Portiere gallerie infisso	Condotti interrati ø125mm	FG7(M1 0,6/1kV	4G1x10mmq
	Portiere gallerie infisso	Condotti interrati ø125mm	FG7(M1 0,6/1kV	4G1x10mmq
	Segnalatori lanterna lato ac	Condotti interrati ø125mm	FG7(M1 0,6/1kV	2G1x10mmq
	Accelerometro lanterna lato ac	Condotti interrati ø125mm	FG7(M1 0,6/1kV	2G1x10mmq
	PMV a freccia + croce	Condotti interrati ø125mm	FG7(M1 0,6/1kV	1,5x4G10mmq
	Apparati TLC	Condotti interrati ø125mm	FG7(M1 0,6/1kV	1,5x4G4mmq

TABELLA INFLAGGIO CAVI

Tratto	Oggetto	Percorso	Tipo di cavo	Sezione
13	Annuncio SOS lato ac	Condotti interrati ø125mm	FTG10(O)M1 0,6/1kV	1,5x4G6mmq
	Annunci SOS lato ac	Condotti interrati ø125mm	FTG10(O)M1 0,6/1kV	1,5x4G10mmq
	Acceleratore n5	Condotti interrati ø125mm	FG7(M1 0,6/1kV	4G1x25mmq
	Acceleratore n6	Condotti interrati ø125mm	FG7(M1 0,6/1kV	4G1x25mmq
	Acceleratore n7	Condotti interrati ø125mm	FG7(M1 0,6/1kV	4G1x25mmq
	Acceleratore n8	Condotti interrati ø125mm	FG7(M1 0,6/1kV	4G1x25mmq
	Segnalatori lanterna lato ac	Condotti interrati ø125mm	FG7(M1 0,6/1kV	2G1x10mmq
	Segnalatori lanterna lato ac	Condotti interrati ø125mm	FG7(M1 0,6/1kV	2G1x10mmq
	PMV a freccia + croce	Condotti interrati ø125mm	FG7(M1 0,6/1kV	1,5x4G10mmq
	Apparati TLC	Condotti interrati ø125mm	FG7(M1 0,6/1kV	1,5x4G4mmq

TABELLA INFLAGGIO CAVI

Tratto	Oggetto	Percorso	Tipo di cavo	Sezione
14	Annuncio SOS lato ac	Condotti interrati ø125mm	FTG10(O)M1 0,6/1kV	1,5x4G6mmq
	Annunci SOS lato ac	Condotti interrati ø125mm	FTG10(O)M1 0,6/1kV	1,5x4G10mmq
	Segnalatori lanterna lato ac	Condotti interrati ø125mm	FG7(M1 0,6/1kV	2G1x10mmq
	Segnalatori lanterna lato ac	Condotti interrati ø125mm	FG7(M1 0,6/1kV	2G1x10mmq

TABELLA INFLAGGIO CAVI

Tratto	Oggetto	Percorso	Tipo di cavo	Sezione
15	Portiere gallerie pertinenze sorv.	Canale metallico sospeso	FG7(M1 0,6/1kV	4G1x10mmq
	Portiere gallerie pertinenze sorv.	Canale metallico sospeso	FG7(M1 0,6/1kV	4G1x10mmq
	Portiere gallerie pertinenze energ.	Canale metallico sospeso	FG7(M1 0,6/1kV	4G1x10mmq
	Portiere gallerie pertinenze energ.	Canale metallico sospeso	FG7(M1 0,6/1kV	4G1x10mmq
	Portiere gallerie infisso	Canale metallico sospeso	FG7(M1 0,6/1kV	4G1x10mmq
	Portiere gallerie infisso	Canale metallico sospeso	FG7(M1 0,6/1kV	4G1x10mmq

TABELLA INFLAGGIO CAVI

Tratto	Oggetto	Percorso	Tipo di cavo	Sezione
16	Portiere gallerie pertinenze sorv.	Canale metallico sospeso	FG7(M1 0,6/1kV	4G1x10mmq
	Portiere gallerie pertinenze sorv.	Canale metallico sospeso	FG7(M1 0,6/1kV	4G1x10mmq
	Portiere gallerie pertinenze energ.	Canale metallico sospeso	FG7(M1 0,6/1kV	4G1x10mmq
	Portiere gallerie pertinenze energ.	Canale metallico sospeso	FG7(M1 0,6/1kV	4G1x10mmq

TABELLA INFLAGGIO CAVI

Tratto	Oggetto	Percorso	Tipo di cavo	Sezione
17	Accelerometro n5	Tubazione acciaio DN63	FG7(M1 0,6/1kV	4G1x25mmq

TABELLA INFLAGGIO CAVI

Tratto	Oggetto	Percorso	Tipo di cavo	Sezione
18	Accelerometro n6	Tubazione acciaio DN63	FG7(M1 0,6/1kV	4G1x25mmq

TABELLA INFLAGGIO CAVI

Tratto	Oggetto	Percorso	Tipo di cavo	Sezione
19	Accelerometro n7	Tubazione acciaio DN63	FG7(M1 0,6/1kV	4G1x25mmq

TABELLA INFLAGGIO CAVI

Tratto	Oggetto	Percorso	Tipo di cavo	Sezione
20	Accelerometro n8	Tubazione acciaio DN63	FG7(M1 0,6/1kV	4G1x25mmq

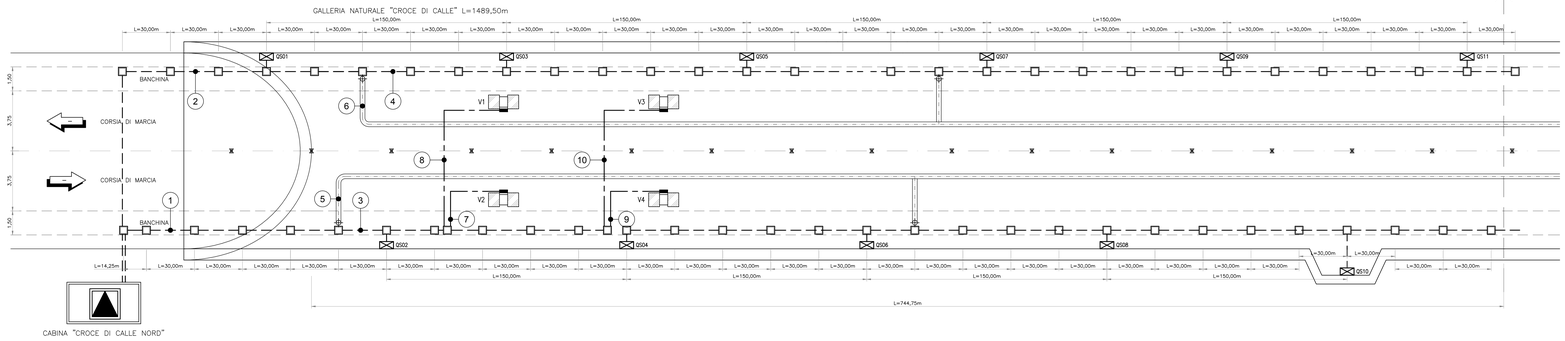

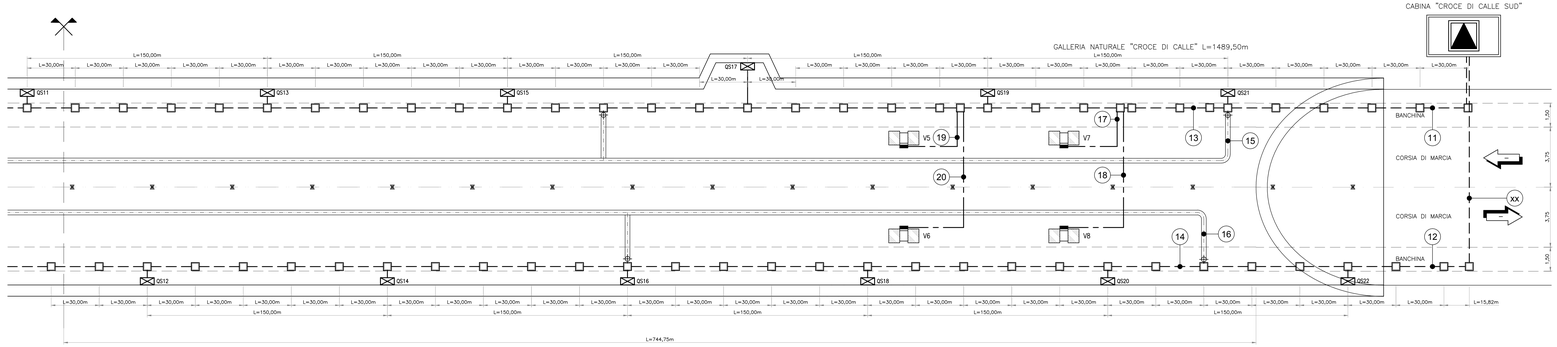

SEZIONE TIPO

Scala 1:100

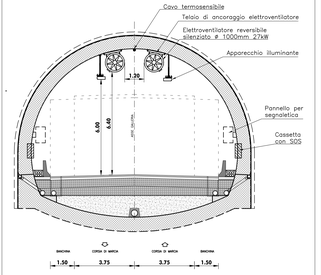

QUADRILATERO Marche Umbria S.p.A.

ASSE VIARIO MARCHE-UMBRIA
E QUADRILATERO DI PENETRAZIONE INTERNA
MAXI LOTTO 2

LAVORI DI COMPLETAMENTO DELLA DIRETTRICE PERUGIA ANCONA:
SS. 318 DI "VALFABBRICA". TRATTO PIANELLO-VALFABBRICA
SS. 76 "VAL DESINO". TRATTI FOSSATO VICO - CANCELLI E ALBACINA - SERRA SAN QUIRICO
"PEDEMONTANA DELLE MARCHE", TRATTO FABRIANO-MUCCIA-SFERCIA

PROGETTO ESECUTIVO

CONTRAENTE GENERALE: DIRPA 2 s.c.a r.l.

Il responsabile del Contraente Generale: Ing. Federico Montanari

Il responsabile Integrazioni delle Prestazioni Specialistiche: Ing. Salvatore Lisio

PROGETTAZIONE: Associazione Temporanea di Imprese

Mandataria: PROGIN

Mandanti: LOMBARDI SA; LOMBARDI-RECO INGEGNERI S.r.l.; SGAI s.r.l. di E.Fortani & C.

RESPONSABILE DELLA PROGETTAZIONE PER L'A.T.I.
Prof. Ing. Antonio Grimaldi
ORDINE DI PADOVA N. 2082

GEOLOGO
Dott. Geol. Fabrizio Pontoni
ORDINE DEGLI GEOLOGI DELLE MARCHE Geologo Ilpontoni Fabrizio N. 198

COORDINATORE DELLA SICUREZZA IN FASE DI PROGETTAZIONE
Ing. Michele Curiale
ORDINE DEGLI INGEGNERI DELLA PROVINCIA DI ROMA N. 21831

IL RESPONSABILE DEL PROCEDIMENTO
Ing. Giulio Petrucselli

2.1.2 - PEDEMONTANA DELLE MARCHE
Secondo stralcio funzionale: Matelica Nord - Matelica sud/Castelraimondo nord

IMPIANTI TECNOLOGICI
Impianti galleria naturale Croce di Calle
Planimetria reti di distribuzione elettrica

SCALA: *1:1000 - 1:100*

DATA: *Agosto 2016*

Codice Unico di Progetto (CUP): **F12C03000050021** (Assegnato CIPE 23-12-2015)

Codice elaborato:	Fase	Anno	Area	Opera	Tipo elab.	Sez. Arch.	N. progr.	Rev.
	L	0	1	4	9	2	0	0
	0	2	2	1	2	E	2	3
	7	M	5	1	0	0	0	4
	T	V	1	0	8	8	A	

Nome File: T12E2M5V0T4B8A

REV.	DATA	DESCRIZIONE	Redatto		Controllato	Approvato
A	Agosto 2016	Emissione per progetto esecutivo	PROGIN	R. Veletta	S. Ianni	A. Grimaldi
B						
C						