SCHEMA PLANIMETRIA GALLERIA

SCALA X=1:1000; Y=1:100

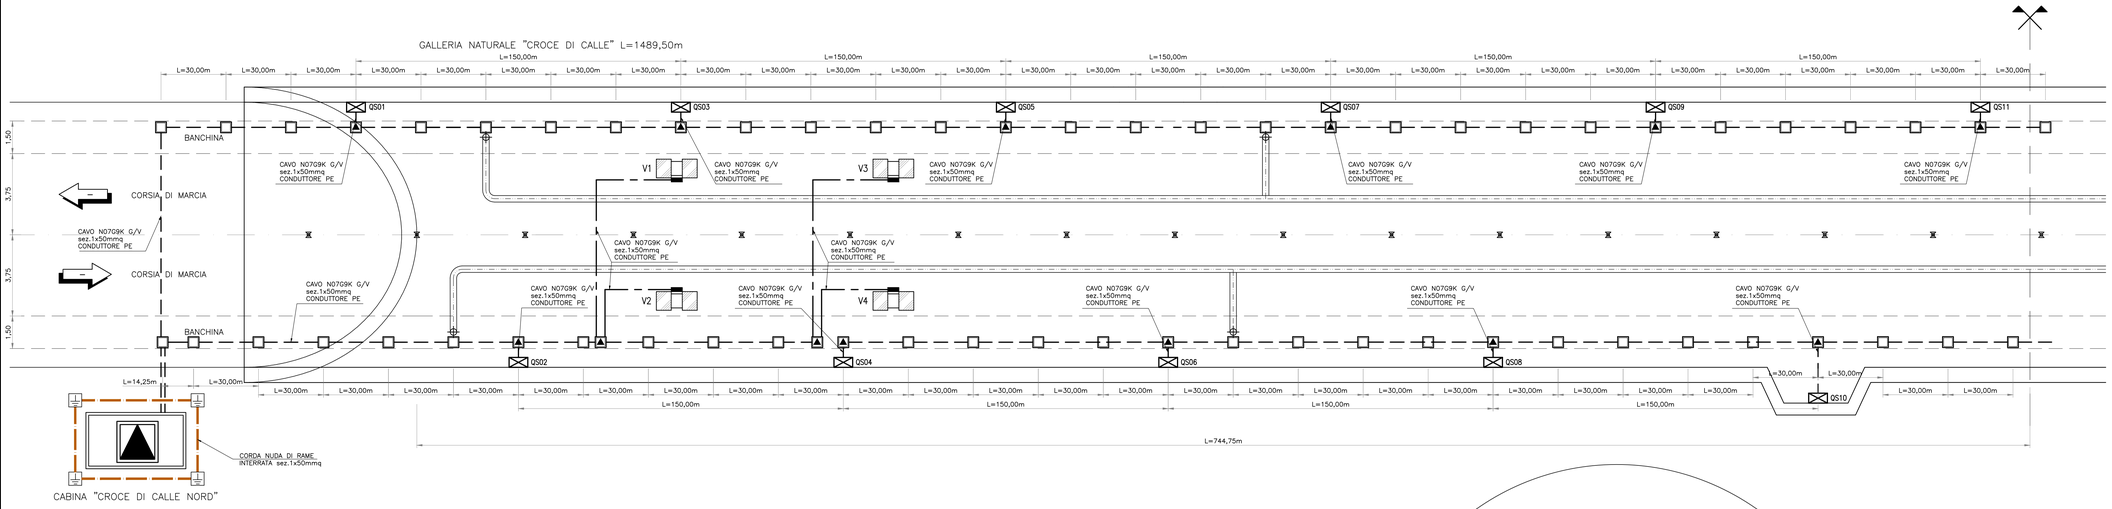

LEGENDA TRACCIATO

— — —	LIMITI CARREGGIATE
— · —	ASSE MEZZERIA GALLERIA
⧗	SEMI-ETTOMETRICHE

LEGENDA

SIMBOLO	DESCRIZIONE
⏚	POZZETTO CARRABILE DI DIMENSIONI 400x400mm CON DISPERSORE DI TERRA IN ACCIAIO RAMATO
▲	CONNESSIONE CRIMPATA DI TIPO A "C" (C50-C35/C35-C35/C35-C25)
— — —	CORDA NUDA DI RAME SEZIONE 1x50mmq DIRETTAMENTE INTERRATA
— — —	CAVIDOTTI INTERRATI ø 125mm
— — —	TUBAZIONE IN ACCIAIO ALIMENTAZIONE ACCELERATORI DN63 CON PROTEZIONE REI 120
═	CANALETTE IN ACCIAIO INOX SOSPESE IN VOLTA
▲	CABINA ELETTRICA DI TRASFORMAZIONE MT/BT COMPLETA DI PLC DOTATO DI DISPOSITIVO DI COMUNICAZIONE SU FIBRA OTTICA MULTIMODALE
⊠ QSN	QUADRO DISTRIBUZIONE ELETTRICA IN ARMADIO SOS
	ACCELERATORE REVERSIBILE ANCORATO IN VOLTA
□	POZZETTO DI DERIVAZIONE/INFILAGGIO dim. 500x500mm

PARTICOLARI IMPIANTO DI TERRA

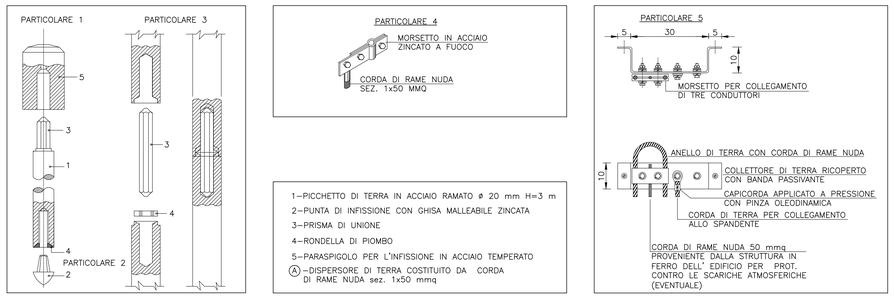

1-PICCHETTO DI TERRA IN ACCIAIO RAMATO ø 20 mm H=3 m
2-PUNTA DI INFISSIONE CON GHISA MALLEABILE ZINCATA
3-PRISMA DI UNIONE
4-RONDELLA DI PIOMBO
5-PARASPIGOLO PER L'INFISSIONE IN ACCIAIO TEMPERATO
(A) -DISPERSORE DI TERRA COSTITUITO DA CORDA DI RAME NUDA sez. 1x50 mmq

PARTICOLARE POZZETTO DI TERRA SC 1:10

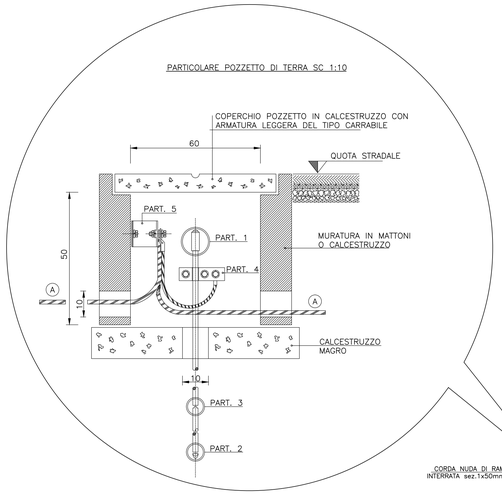

SEZIONE TIPO

Scala 1:100

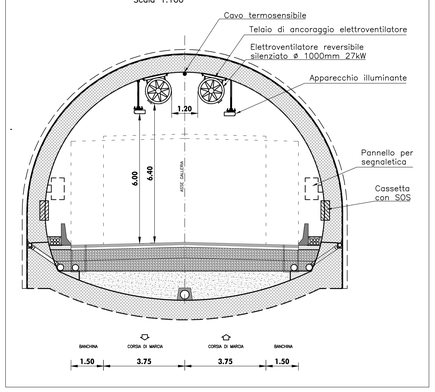

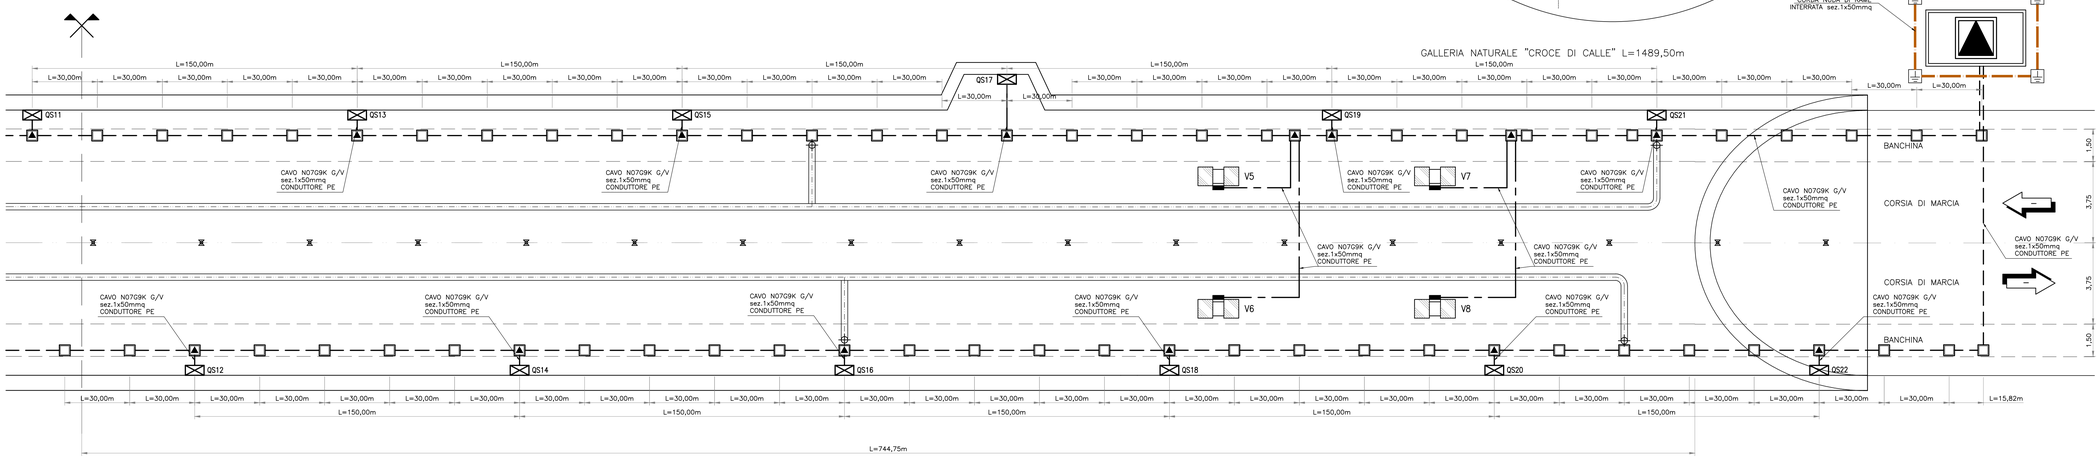

QUADRILATERO Marche Umbria S.p.A.

ASSE VIARIO MARCHE-UMBRIA
E QUADRILATERO DI PENETRAZIONE INTERNA
MAXI LOTTO 2

LAVORI DI COMPLETAMENTO DELLA DIRETTRICE PERUGIA ANCONA:
SS. 318 DI "VALFABBRICA", TRATTO PIANELLO -VALFABBRICA
SS. 76 "VAL D'ESINO", TRATTI FOSSATO VICO - CANCELLI E ALBACINA - SERRA SAN QUIRICO
"PEDEMONTANA DELLE MARCHE", TRATTO FABRIANO-MUCCIA-SFERCIA.

PROGETTO ESECUTIVO

CONTRAENTE GENERALE:
DIRPA 2 s.c.a r.l.

Il responsabile del Contraente Generale:
Ing. Federico Montanari

Il responsabile Integrazioni delle Prestazioni Specialistiche:
Ing. Salvatore Lieto

PROGETTAZIONE: *Associazione Temporanea di Imprese*
Mandataria: PROGETTAZIONE INTEGRATA PROGIN S.p.A.
Mandanti: LOMBARDI SA INGEGNERI CONSULENTI; LOMBARDI-REICO INGEGNERIA S.r.l.; SGAI s.r.l. di E.Forlani & C. Studio di Ingegneria e Geologia Applicata; www.sgai.com

RESPONSABILE DELLA PROGETTAZIONE PER L'A.T.I.
Prof. Ing. Antonio Grimaldi
GEOLOGO
Dott. Geol. Fabrizio Pontoni
COORDINATORE DELLA SICUREZZA IN FASE DI PROGETTAZIONE
Ing. Michele Curiale

Ordine degli Ingegneri Roma N. 20860 — Ordine dei Geologi delle Marche Fabrizio PONTONI Geologo Specialista N. 378 ALBO SEZIONE A — Dott. Ing. MICHELE CURIALE N. 1879 "Ibc A" iscritto all'Ordine degli Ingegneri di Pescara

IL RESPONSABILE DEL PROCEDIMENTO
Ing. Giulio Petrizzelli

2.1.2 - PEDEMONTANA DELLE MARCHE
Secondo stralcio funzionale: Matelica Nord - Matelica sud/Castelraimondo nord

IMPIANTI TECNOLOGICI
Impianti galleria naturale Croce di Calle
Planimetria rete di terra

SCALA: *1:1000 - 1:100*
DATA: ***Agosto 2016***

Codice Unico di Progetto (CUP) **F12C03000050021** (Assegnato CIPE 23-12-2015)

Codice elaborato: Opera L07 | Tratto 03 | Settore 212 | CEE E23 | WBS IM51 00 | Id. doc. TVI | N. prog. 09 | Rev. A
Nome File: 212E23IM5100TVI09A

REV.	DATA	DESCRIZIONE	Redatto		Controllato	Approvato
A	Agosto 2016	Emissione per progetto esecutivo	PROGIN	R. Veloria	S. Lieto	A. Grimaldi
B						
C						