
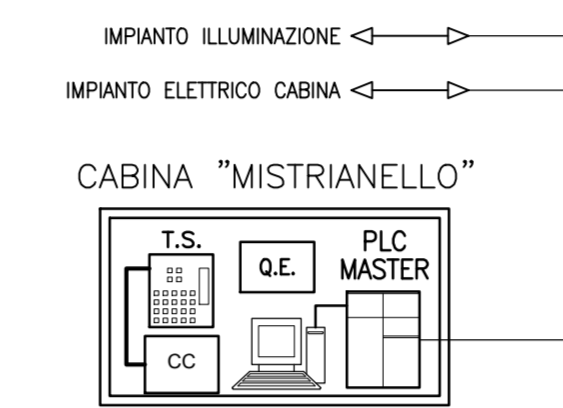




SCHEMA PLANIMETRIA GALLERIA
SCALA X=1:1000; Y=1:100

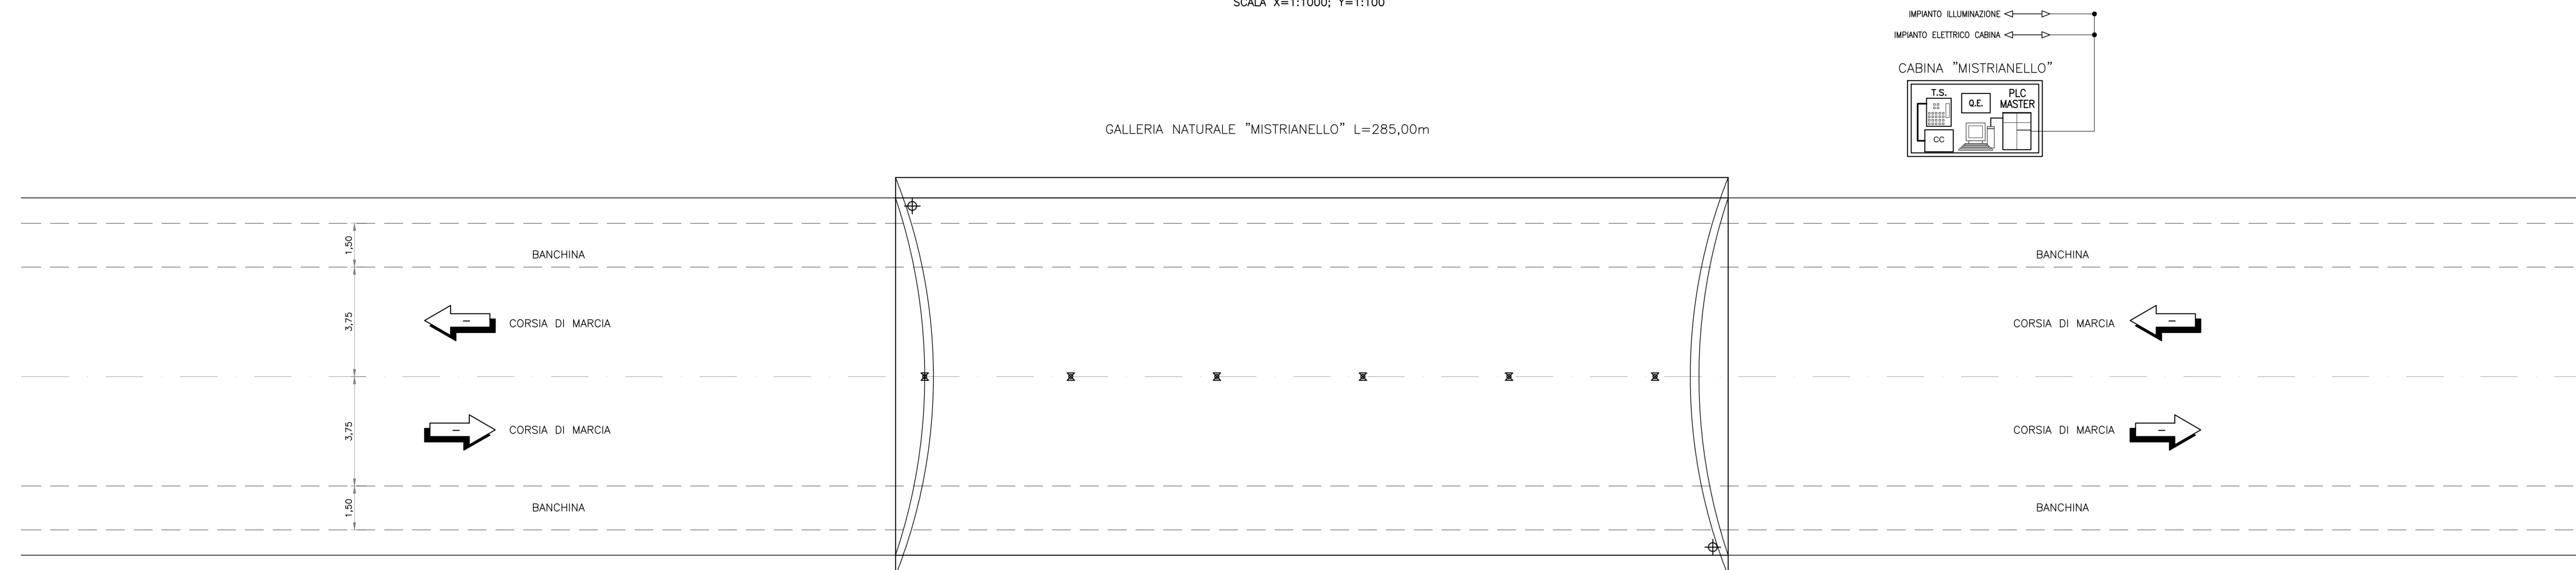

GALLERIA NATURALE "MISTRIANELLO" L=285,00m

LEGENDA TRACCIATO	
---	LIMITI CARREGGIAE
---	ASSE MEZZERIA GALLERIA
X	SEMI-ETOMETRICHE

LEGENDA	
Q.E.	QUADRO ELETTRICO PRINCIPALE
CC	CENTRALINA DI CONTROLLO E GESTIONE DATI
T.S.	TELEFONO DI SISTEMA

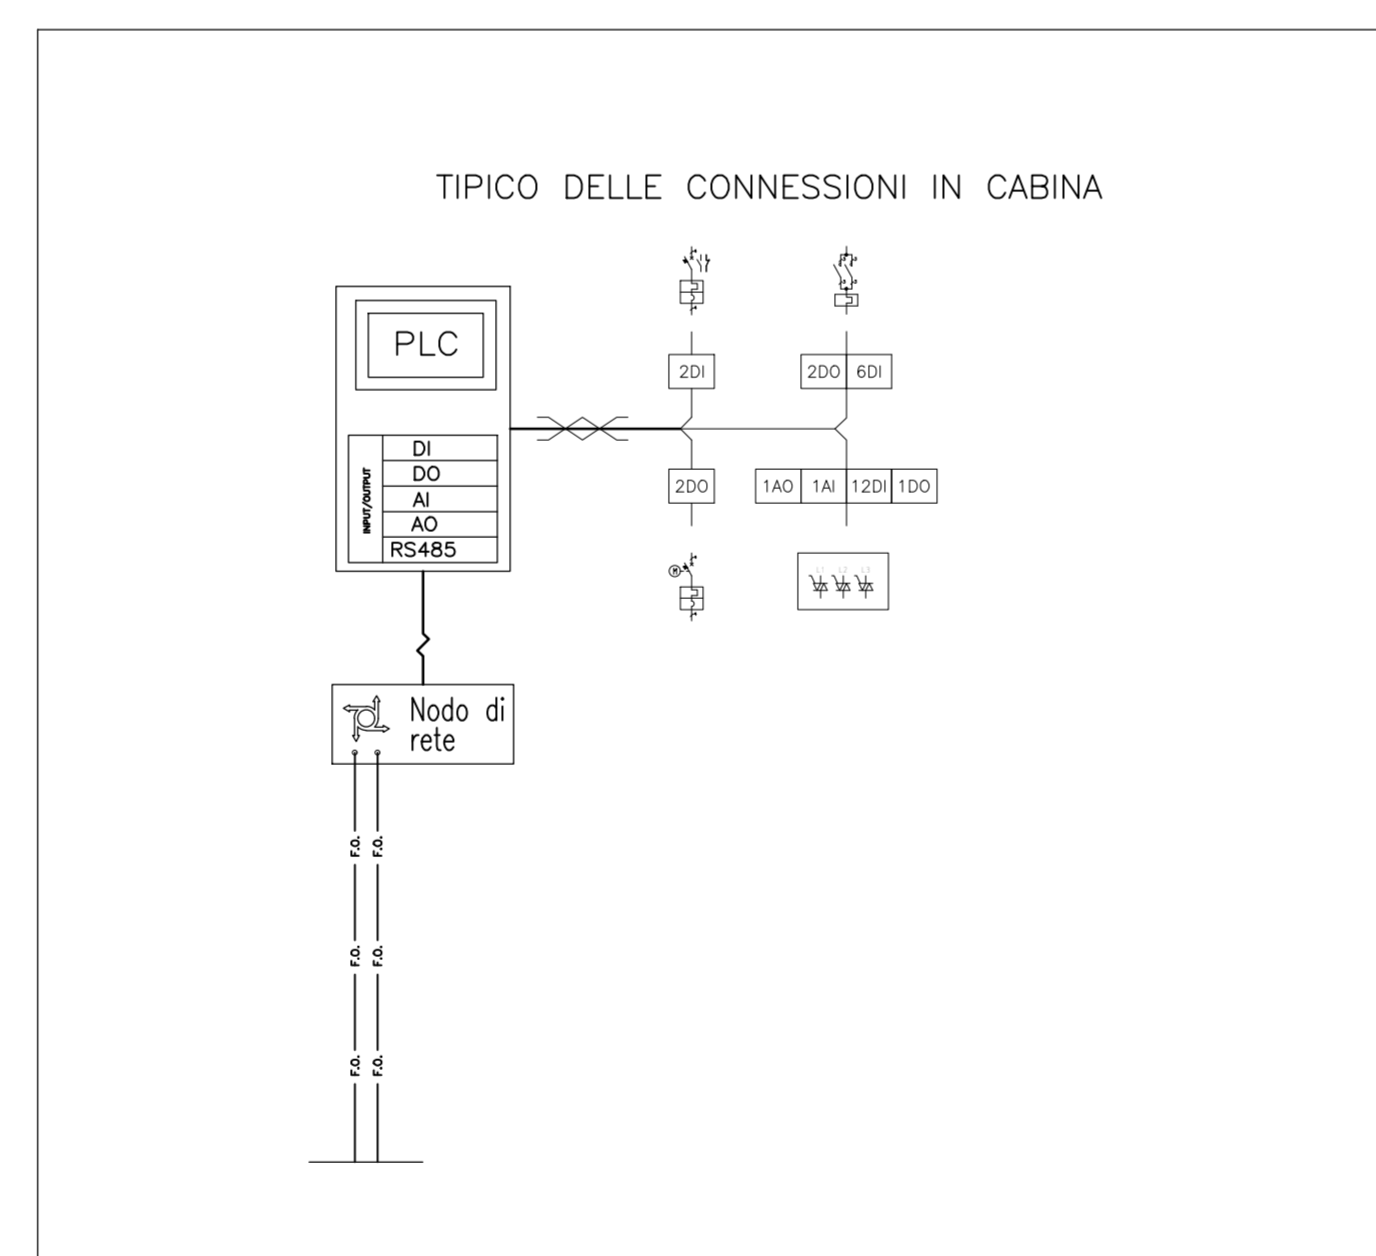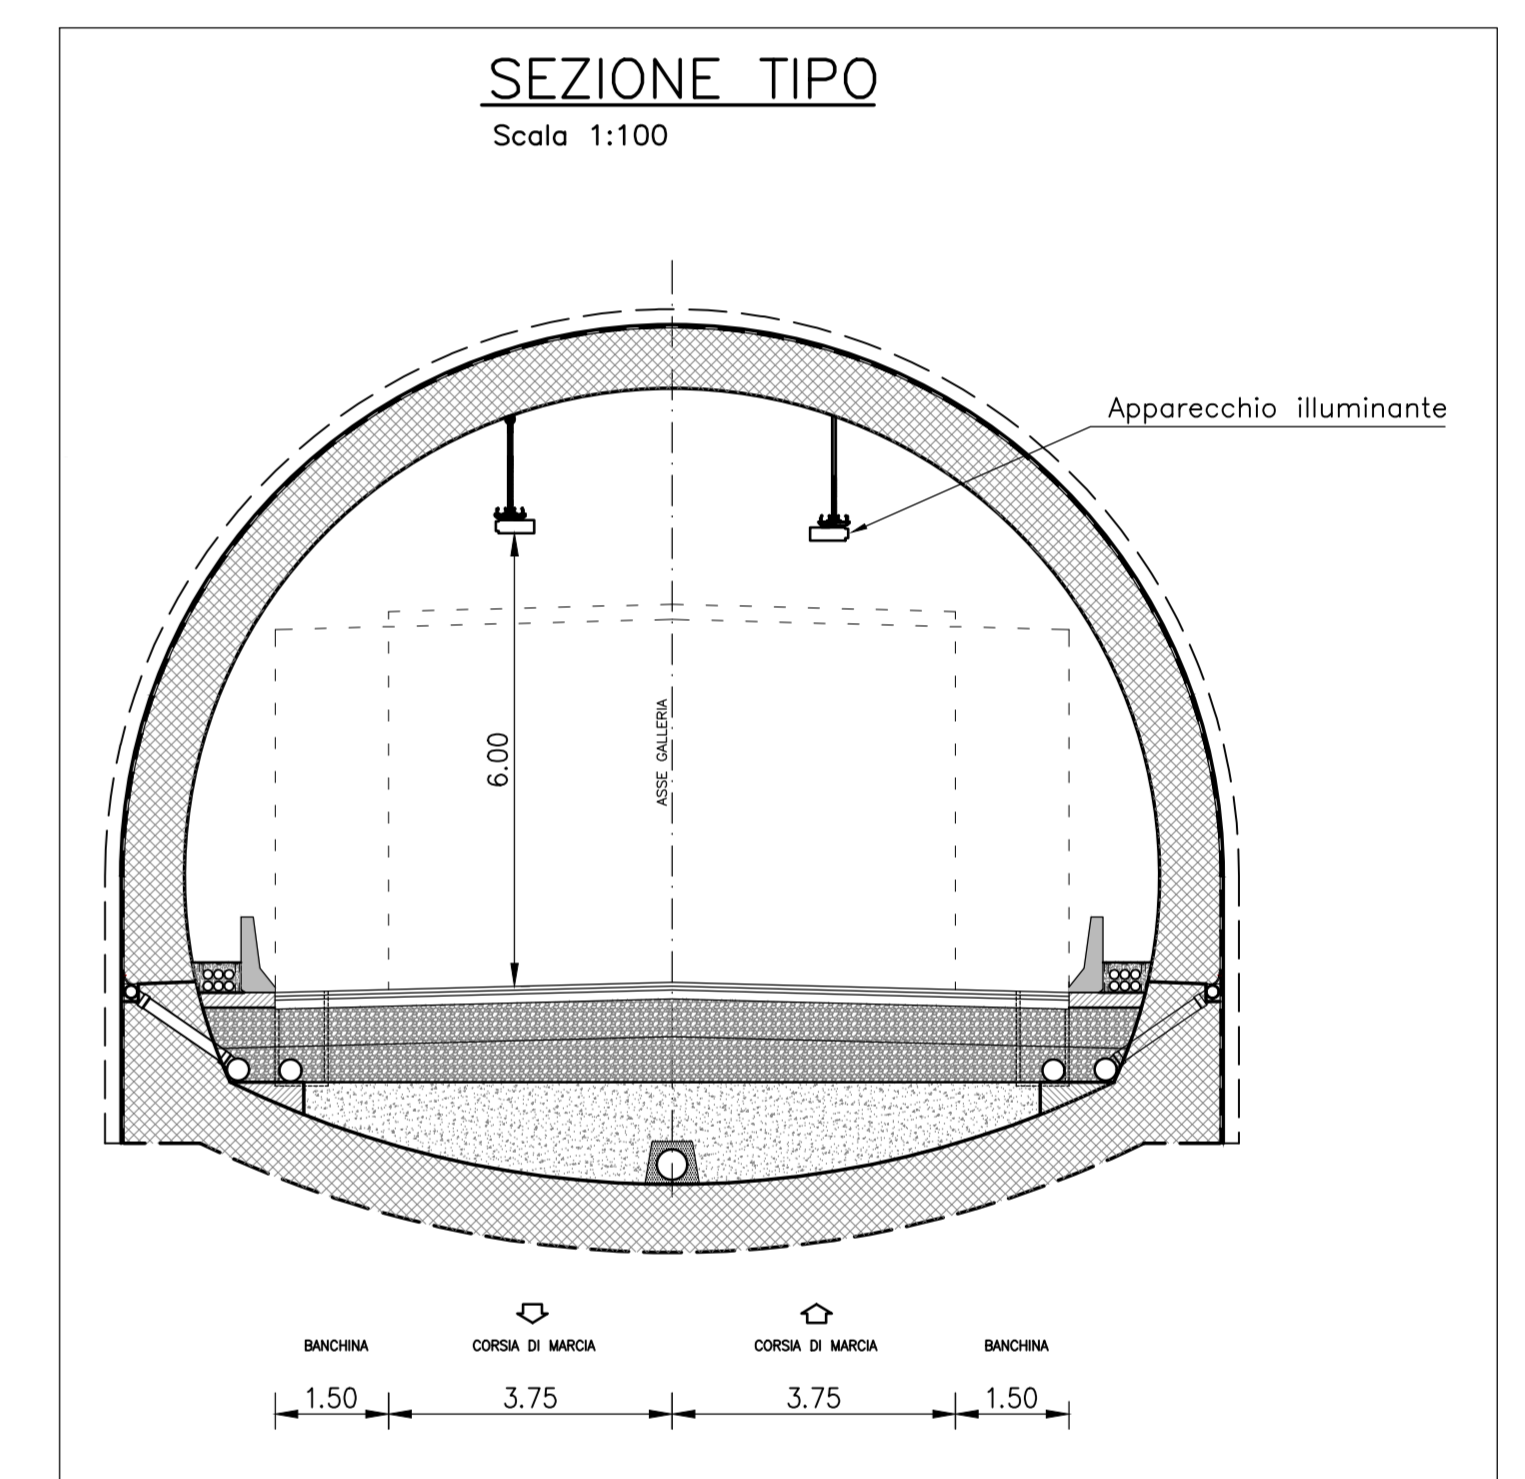

QUADRILATERO
Marche Umbria S.p.A.

**ASSE VIARIO MARCHE-UMBRIA
E QUADRILATERO DI PENETRAZIONE INTERNA
MAXI LOTTO 2**

LAVORI DI COMPLETAMENTO DELLA DIRETTRICE PERUGIA ANCONA:
SS. 118 DI "VALFABRICA", TRATTO PIANELLO VALEFABRICA
SS. 76 "VAL DESINO", TRATTO FOSSATO VICO - CANCELLI E ALBACINA - SERRA SAN QUIRICO
"PEDEMONTANA DELLE MARCHE", TRATTO FABRIANO-MUCCIA-SFERCIA.

PROGETTO ESECUTIVO

CONTRAENTE GENERALE: DIRPA 2 S.C.A.R.L.	<i>Il responsabile del Contratto Generale:</i> Ing. Federico Montanari	<i>Il responsabile Integrazioni delle Prestazioni Specialistiche:</i> Ing. Salvatore Liato
---	---	---

PROGETTAZIONE: Associazione Temporanea di Imprese

Mandatario: **PROGIN** Mandatari: **LOMBARDI SA** INGEGNERI CONSULENTI, **LOMBARDI-REICO**, **BQAI S.p.A.** ING. E. PONTANI & C.

RESPONSABILE DELLA PROGETTAZIONE:
Prof. Ing. Antonio Grimaldi
DIRUTTORE:
Dott. Geol. Fabrizio Pizzoni
COORDINATORE DELLA SICUREZZA IN FASE DI PROGETTAZIONE:
Ing. Michele Curiale

IL RESPONSABILE DEL PROCEDIMENTO:
Ing. Giulio Petrizzelli

2.1.2 - PEDEMONTANA DELLE MARCHE
Secondo stralcio funzionale: Matelica Nord - Matelica sud/Castelraimondo nord
IMPIANTI TECNOLOGICI
Impianti galleria artificiale Mistrianello
Pianimetria reti di comunicazione e telecontrollo

SCALA: 1:1000 - 1:100
DATA: Febbraio 2017

Codice Unico di Progetto (CUP): **F12C03000050021** (Assegnato CUP: 23-12-2015)

Codice elaborato: **4107032212E12317M310107171018**
Rev. **1123MISTRIANELLO**

REV.	DATA	DESCRIZIONE	Comitato	Approvato
A	Agosto 2016	Emissione per progetto esecutivo	PROGIN	Roberto S. Liato A. Grimaldi
B	Febbraio 2017	Aggiornamento per contratto generale	PROGIN	C. Di Soria S. Liato A. Grimaldi
C				