
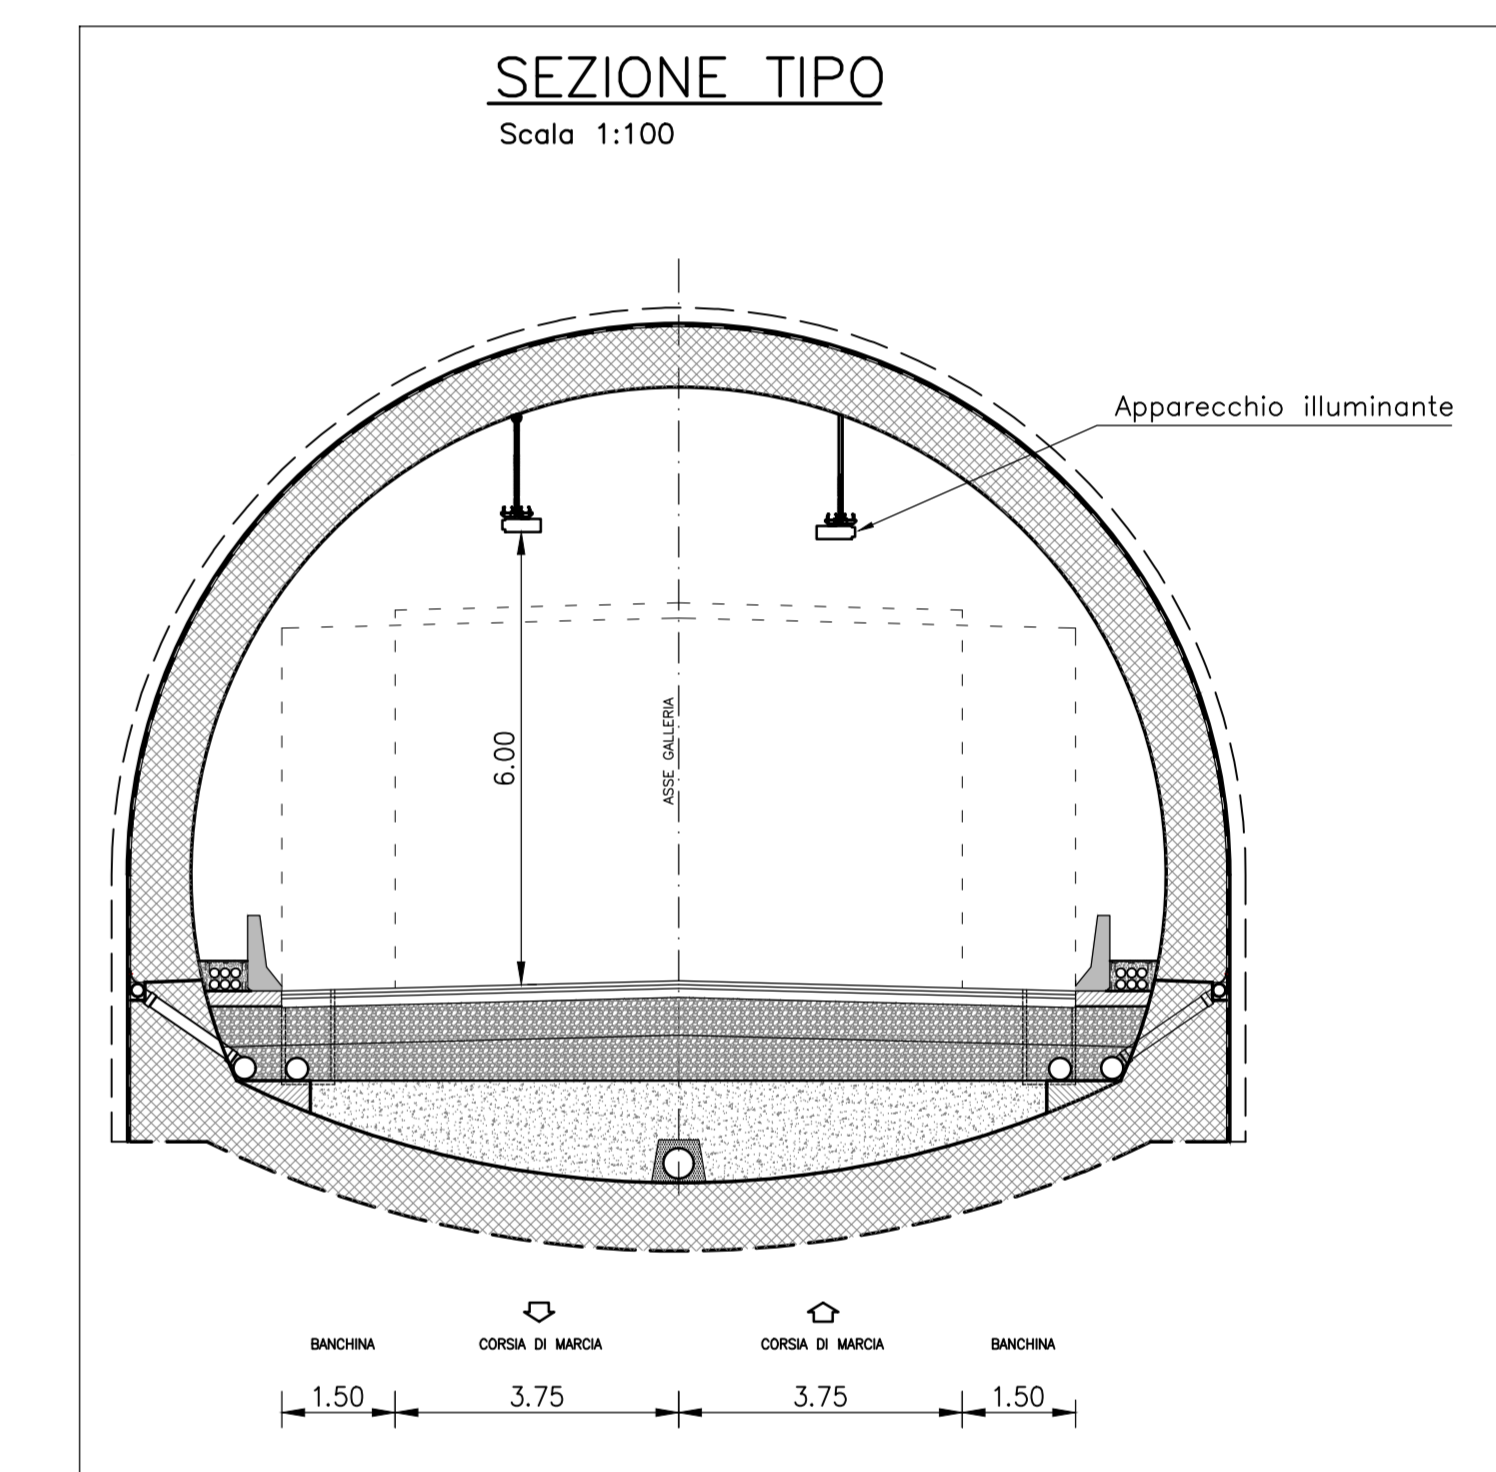


LEGENDA TRACCIATO	
---	LIMITI CARREGGiate
---	ASSE MEZZERA GALLERIA
x	SEMI-ETOMETRICHE

LEGENDA	
---	CAVOTTI INTERRATI ø 125mm
---	TUBAZIONE IN ACCIAIO ALIMENTAZIONE ACCELERATORI DN63 CON PROTEZIONE REI 120
---	CANALETTE IN ACCIAIO INOX SOSPese IN VOLTA
	CABINA ELETTRICA DI TRASFORMAZIONE MT/BT COMPLETA DI PLC DOTATO DI DISPOSITIVO DI COMUNICAZIONE SU FIBRA OTTICA MULTIMODALE
	PUNTO DI DERIVAZIONE

SCHEMA PLANIMETRIA GALLERIA
 SCALA X=1:1000; Y=1:100

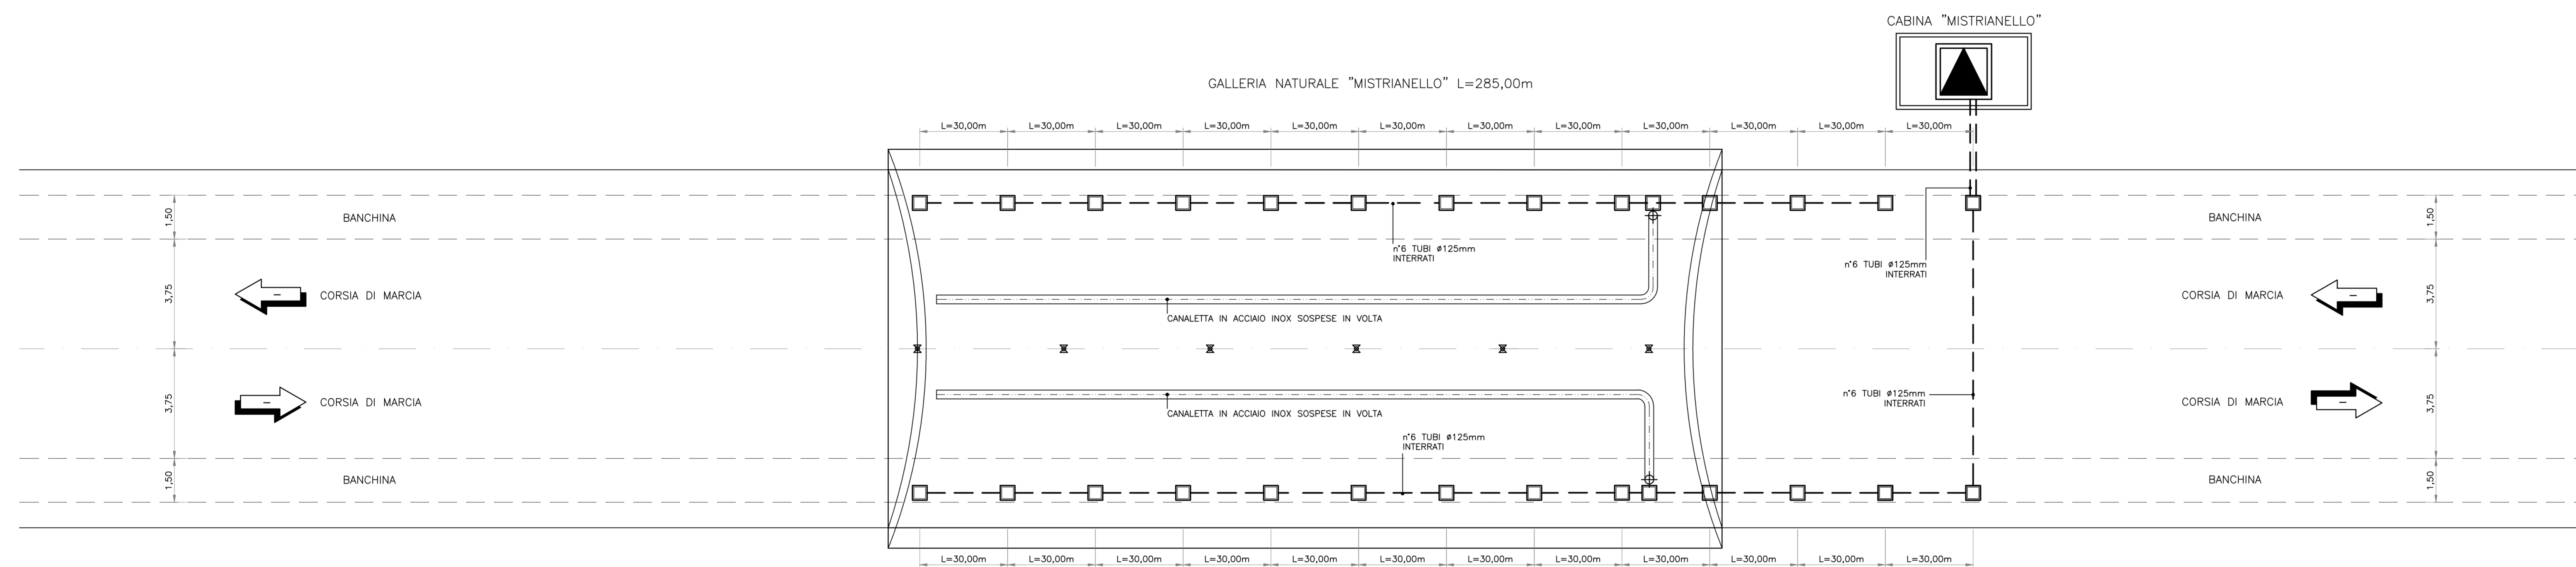

**ASSE VIARIO MARCHE-UMBRIA
 E QUADRILATERO DI PENETRAZIONE INTERNA
 MAXI LOTTO 2**

LAVORI DI COMPLETAMENTO DELLA DIRETTRICE PERUGIA ANCONA:
 SS. 318 DEL "VALLE ABBRICCIA", TRATTO PIANELLO-VALE ABBRICCIA
 SS. 76 "VAL DESINO", TRATTI FOSSATO VICO - CANCELLI E ALBACINA - SERRA SAN QUIRICO
 "PEDEMONTANA DELLE MARCHE", TRATTO FABRIANO-MUCCIA-SFERCIA.

PROGETTO ESECUTIVO

CONTRAENTE GENERALE: DIRPA 2 S.C.A.R.L.	Il responsabile del Contratto Generale: Ing. Federico Montanari	Il responsabile Integrazioni delle Prestazioni Specialistiche: Ing. Salvatore Lato
---	---	--

PROGETTAZIONE: Associazione Temporanea di Imprese	Mandatari:	Mandato:
--	-------------------	-----------------

RESPONSABILE DELLA PROGETTAZIONE PER L'AZIENDA: Prof. Ing. Antonio Grimaldi		RESPONSABILE DELLA PROGETTAZIONE PER IL CLIENTE: Dott. Ing. MICHELE CURIALE	
COORDINATORE DELLA SICUREZZA IN FASE DI PROGETTAZIONE: Ing. Michele Curiale		COORDINATORE DEI GEOLOGI DELLA MARCHE: Fabrizio PONTONI Geologo Specialista	

IL RESPONSABILE DEL PROCEDIMENTO:
 Ing. Giulio Petrizzelli

2.1.2 - PEDEMONTANA DELLE MARCHE
 Secondo stralcio funzionale: Matelica Nord - Matelica sud/Castelraimondo nord
 IMPIANTI TECNOLOGICI
 Impianti galleria artificiale Mistrianello
 Planimetria vie cavi in galleria ed agli imbocchi

SCALA: 1:1000 - 1:100
 DATA: Febbraio 2017

Codice Unico di Progetto (CUP): F12C0300050021 (Assegnato CUP: 23-12-2015)

Codice elaborato:

4	0	7	0	3	2	1	2	2	E	1	2	3	1	M	3	0	0	0	7	0	1	2	1	0
---	---	---	---	---	---	---	---	---	---	---	---	---	---	---	---	---	---	---	---	---	---	---	---	---

 Rev. Nr. 2122/2017/01/01

REV.	DATA	DESCRIZIONE	Comitato	Approvato
A	Agosto 2016	Emissione per progetto esecutivo	PROGIN	R. Lato, S. Lato, A. Grimaldi
B	Febbraio 2017	Aggiornamento per contratto generale	PROGIN	C. Di Soria, S. Lato, A. Grimaldi
C				