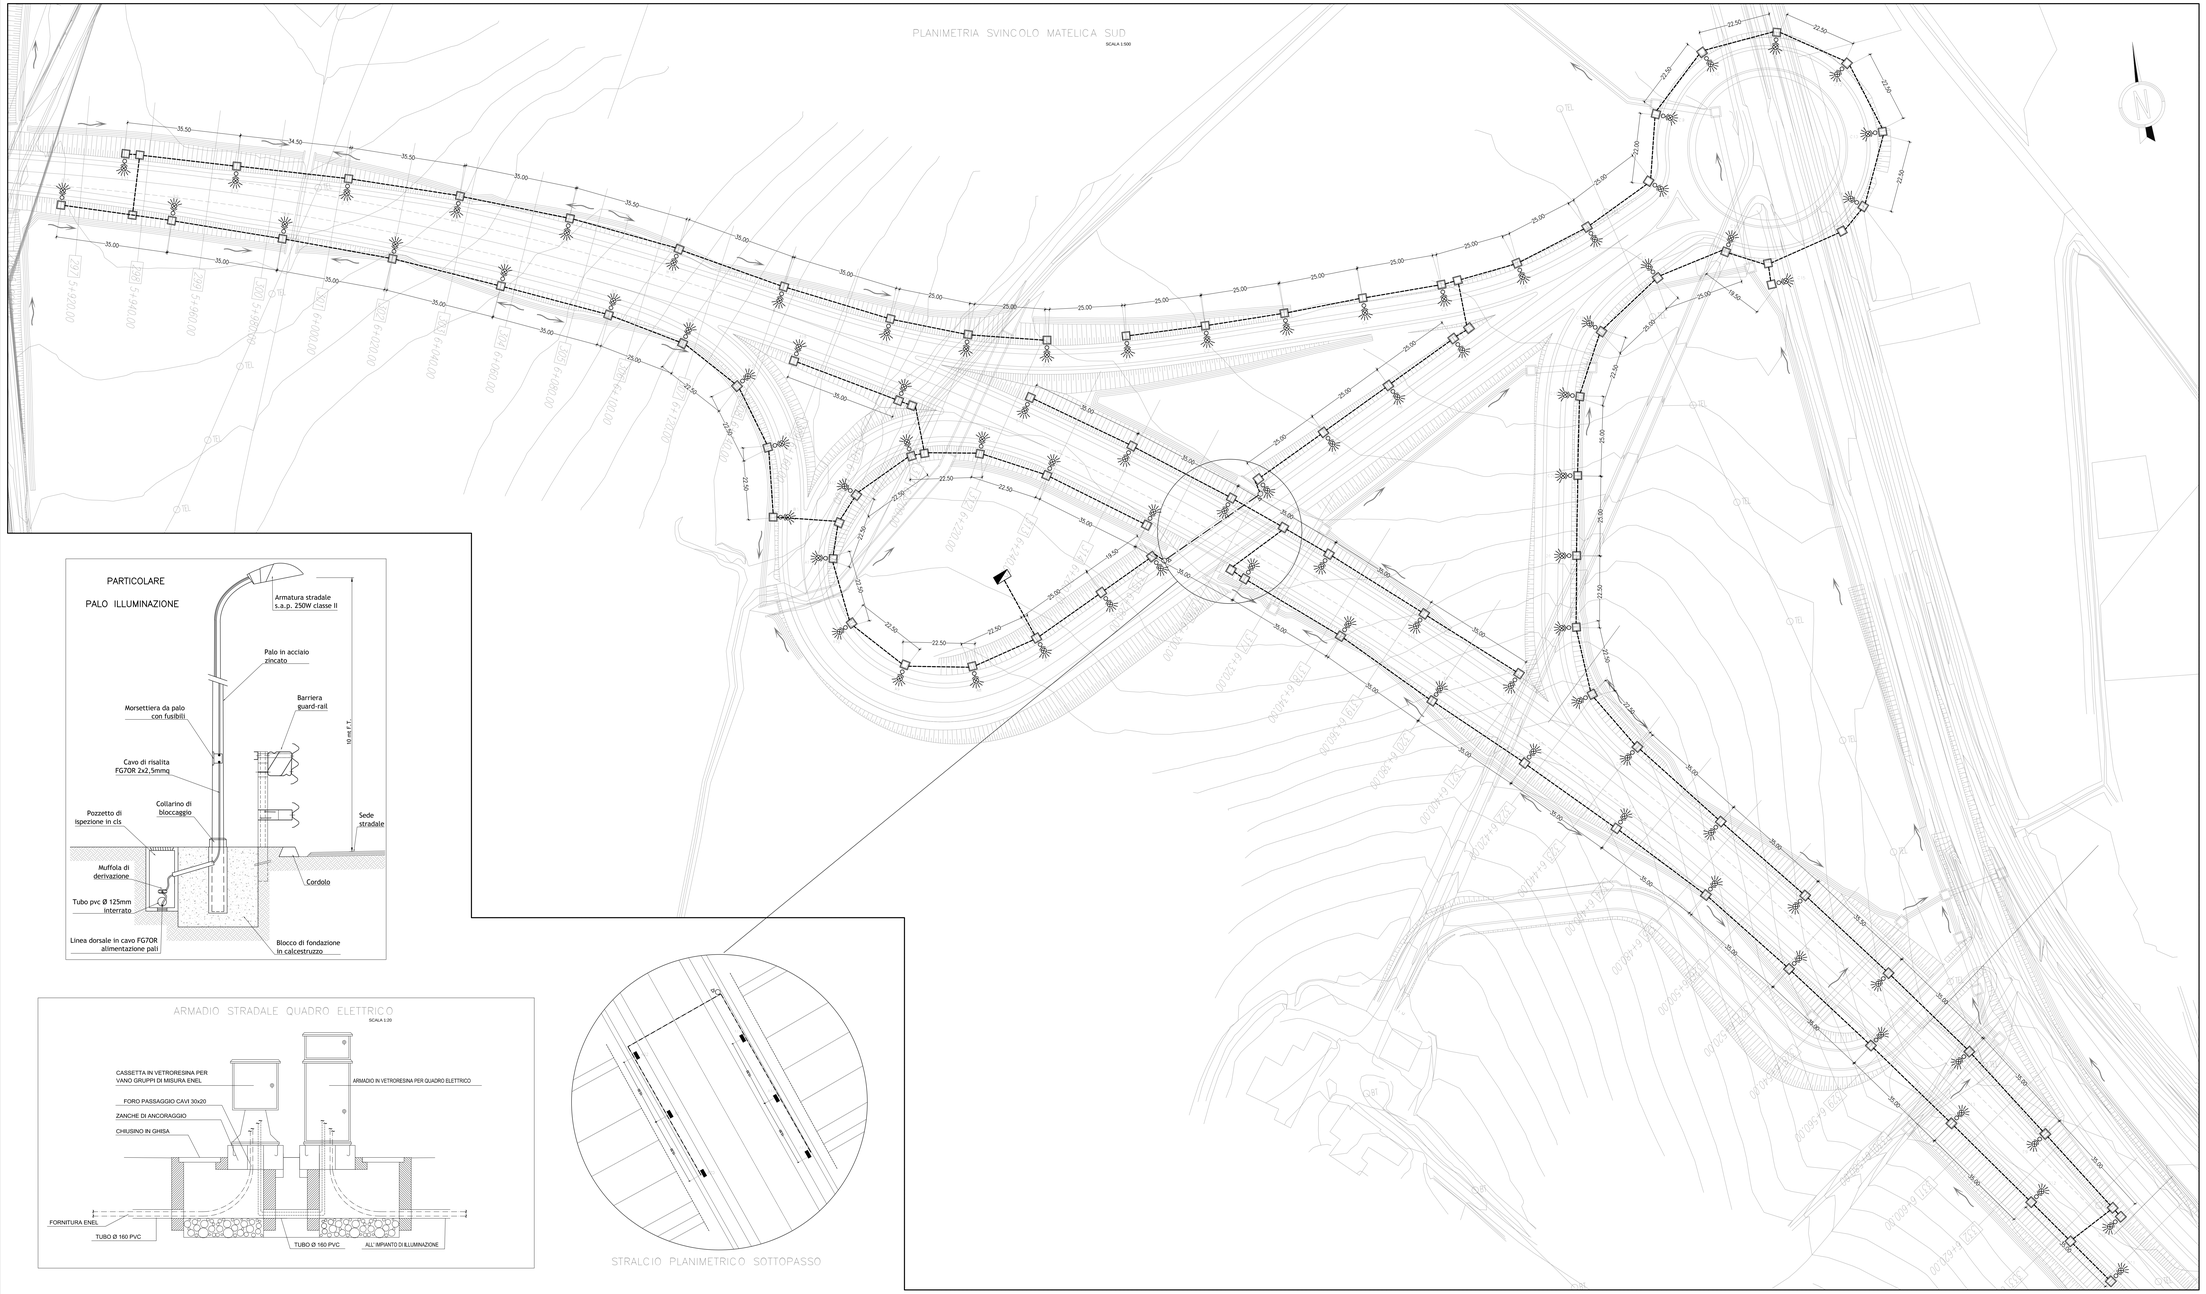

LEGENDA

	QUADRO ELETTRICO
	POZZETTO DI DERIVAZIONE
	PROIETTORE OTTICA ASIMMETRICA CON LAMPADA 100 W NaAP IN CLASSE 2
	PALO SU VIADOTTO HFT 10 m CON 1 ARMATURA CON LAMPADA 250 W NaAP IN CLASSE 2 CON INDICAZIONE CIRCUITO E NUMERO LAMPADA
	PALO SU RILEVATO HFT 10 m CON 1 ARMATURA CON LAMPADA 250 W NaAP IN CLASSE 2 CON INDICAZIONE CIRCUITO E NUMERO LAMPADA
	LINEA INTERRATA REALIZZATA CON TUBAZIONE UNDERGROUND Ø125 CON POZZETTI 40x40 PER IL TIRO DEI CAVI OGNI 30m CON EVENTUALI RAFFITTIMENTI IN CURVA
	CANALE METALLICO 100x75 mm
	MONTANTE

QUADRILATERO Marche Umbria S.p.A.

ASSE VIARIO MARCHE-UMBRIA E QUADRILATERO DI PENETRAZIONE INTERNA MAXI LOTTO 2

LAVORI DI COMPLETAMENTO DELLA DIRETTRICE PERUGIA ANCONA;
SS. 318 DI "VALFABBRICA", TRATTO PANELLO -VALFABBRICA
SS. 76 "VAL D'ESINO", TRATTI FOSSATO VICO - CANCELLI E ALBACINA - SERRA SAN QUIRICO
"PEDEMONTANA DELLE MARCHE", TRATTO FABRIANO-MUCCIA-SFERCIA.

PROGETTO ESECUTIVO

CONTRAENTE GENERALE: DIRPA 2 s.c.a.r.l.

Il responsabile del Contraente Generale: Ing. Federico Montanari

Il responsabile Integrazioni delle Prestazioni Specialistiche: Ing. Salvatore Lieto

PROGETTAZIONE: Associazione Temporanea di Imprese

Mandataria: PROGIN S.p.A.

Mandanti: LOMBARDI SA. INGEGNERI CONSULENTI; LOMBARDI-REICO INGEGNERIA S.r.l.; SGAI s.r.l. di E.Forlani & C. Società di Ingegneria Integrata www.sgai.com

RESPONSABILE DELLA PROGETTAZIONE PER A.T.I.:
Prof. Ing. Antonio Grimaldi

GEOLOGO:
Dott. Geol. Fabrizio Pontoni

COORDINATORE DELLA SICUREZZA IN FASE DI PROGETTAZIONE:
Ing. Michele Curtale

Fabrizio PONTONI Geologo Specialista n. 378 ALBO GEOLOGI

Dott. Ing. Michele CURTALE Iscritto all'Ordine degli Ingegneri della Provincia di Roma n. 18579

IL RESPONSABILE DEL PROCEDIMENTO:
Ing. Giulio Pettarelli

2.1.2 - PEDEMONTANA DELLE MARCHE
Secondo stralcio funzionale: Matelica Nord - Matelica sud/Castelraimondo nord

IMPIANTI TECNOLOGICI
Illuminazione svincoli
Svincoli di Matelica Sud - Impianti di illuminazione - Planimetria illuminazione svincolo

SCALA: 1:500

DATA: Agosto 2016

Codice Unico di Progetto (CUP) **F12C03000050021** (Assegnato CIPE 23-12-2011)

Codice elaborato: L 0 7 0 3 2 2 2 E 2 3 I M A 2 0 0 P T V I 0 1 A
Name File: F12C2MA00VIM01A

REV.	DATA	DESCRIZIONE	Redatto	Controllato	Approvato
A	Agosto 2016	Emissione per progetto esecutivo	PROGIN	R. Voltolta	S. Lieto	A. Grimaldi
B					
C					

Rosso	Giallo	Verde	Ciano	Blu	Magenta	Bianco	PAPER SIZE	PLOT SCALE
0.15	0.25	0.30	0.40	0.50	0.60	0.09	OBJECT	1:1