


LEGENDA

Piano di Monitoraggio Ambientale

- Localizzazione punto di monitoraggio atmosfera
- Localizzazione punto di monitoraggio ambiente unico superficiale
- Localizzazione punto di monitoraggio ambiente unico sotterraneo
- Localizzazione punto di monitoraggio suolo e sottosuolo
- Localizzazione punto di monitoraggio vegetazione e flora
- Localizzazione punto di monitoraggio fauna
- Localizzazione punto di monitoraggio rumore
- Localizzazione punto di monitoraggio vibrazioni
- Localizzazione punto di monitoraggio paesaggio
- Localizzazione punto di monitoraggio stato fisico dei luoghi
- codice punto di monitoraggio ATM_N
- codice punto di monitoraggio ISU_N
- codice punto di monitoraggio IST_N
- codice punto di monitoraggio SUO_N
- codice punto di monitoraggio VEG_N
- codice punto di monitoraggio FAU_N
- codice punto di monitoraggio RUM_N
- codice punto di monitoraggio VIB_N
- codice punto di monitoraggio PAE_N
- codice punto di monitoraggio SFL_N
- Area di pertinenza punto di monitoraggio
- Area di pertinenza punto di monitoraggio
- Area di pertinenza punto di monitoraggio

Quadro d'unione

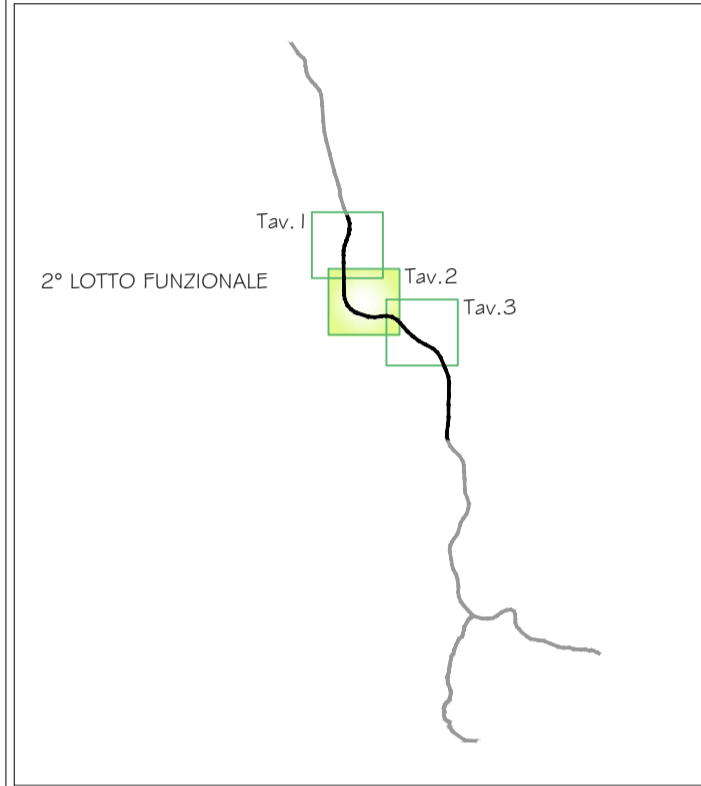

Viabilità e Aree di cantiere

- aree logistiche
- campo base principale
- cantieri d'opera per gallerie naturali
- aree di stoccaggio matene
- viabilità di accesso al cantiere



ASSE VIARIO MARCHE-UMBRIA E QUADRILATERO DI PENETRAZIONE INTERNA MAXI LOTTO 2

LAVORI DI COMPLETAMENTO DELLA DIRETTRICE PERUGIA ANCONA:
SS. 318 DI "VALFABBRICA", TRATTO PIANELLO-VALFABBRICA
SS. 76 "VAL DESINO", TRATTI FOSSATO VICO - CANCELLI E ALBACINA - SERRA SAN QUIRICO
"PEDEMONTANA DELLE MARCHE", TRATTO FABRIANO-MUCCIA-SFERCIA.

PROGETTO ESECUTIVO

CONTRAENTE GENERALE: DIRPA 2 s.c.a.r.l.	Il responsabile del Contraente Generale: Ing. Federico Montanari	Il responsabile Integrazioni delle Prestazioni Specialistiche: Ing. Salvatore Lieto
---	--	---

PROGETTAZIONE: Associazione Temporanea di Imprese	
Mandataria: PROGIN s.p.a.	Mandanti: LOMBARDI SA INGEGNERI CONSULTANTI
 LOMBARDI-REICO INGEGNERIA S.R.L.	

RESPONSABILE DELLA PROGETTAZIONE: PIRELLA T.L. Prof. Ing. Antonio Grimaldi Gen. Ingeg. Dott. Geol. Fabrizio Pontoni COORDINATORE DELLA SICUREZZA IN FASE DI PROGETTAZIONE: Ing. Michele Curiale	 	
IL RESPONSABILE DEL PROCEDIMENTO: Ing. Giulio Petrzelli		

2.1.2 - PEDEMONTANA DELLE MARCHE Secondo stralcio funzionale: Matelica Nord - Matelica sud/Castelraimondo nord MONITORAGGIO AMBIENTALE RELAZIONE GENERALE Planimetria punti di monitoraggio - tav. 2 di 3	SCALA: 1:5000 DATA: Giugno 2017
---	--

Codice Unico di Progetto (CUP) **F12C03000050021** (Assegnato CIPE 23-12-2015)

Codice elaborato:	Opera	Tratto	Settore	CEE	WBS	Id. doc.	N. prog.	Rev.
	L0703	212	E	27	MA0000	PLA02	B	

REV.	DATA	DESCRIZIONE	Redatto	Controllato	Approvato
A	Dicembre 2016	Emissione per progetto esecutivo	ARIEN	D.D'Alessandro	S. Lieto
B	Giugno 2017	Revisione a seguito osservazioni RINA	ARIEN	D.D'Alessandro	S. Lieto
C					