


LEGENDA

Piano di Monitoraggio Ambientale

- Localizzazione punto di monitoraggio atmosfera
- Localizzazione punto di monitoraggio ambiente unico superficiale
- Localizzazione punto di monitoraggio ambiente unico sotterraneo
- Localizzazione punto di monitoraggio suolo e sottosuolo
- Localizzazione punto di monitoraggio vegetazione e flora
- Localizzazione punto di monitoraggio fauna
- Localizzazione punto di monitoraggio rumore
- Localizzazione punto di monitoraggio vibrazioni
- Localizzazione punto di monitoraggio paesaggio
- Localizzazione punto di monitoraggio stato fisico dei luoghi
- ATM_N codice punto di monitoraggio
- ISU_N codice punto di monitoraggio
- IST_N codice punto di monitoraggio
- SUO_N codice punto di monitoraggio
- VEG_N codice punto di monitoraggio
- FAU_N codice punto di monitoraggio
- RUM_N codice punto di monitoraggio
- VIB_N codice punto di monitoraggio
- PAE_N codice punto di monitoraggio
- SFL_N codice punto di monitoraggio
- Area di pertinenza punto di monitoraggio
- Area di pertinenza punto di monitoraggio
- Area di pertinenza punto di monitoraggio

Quadro d'unione

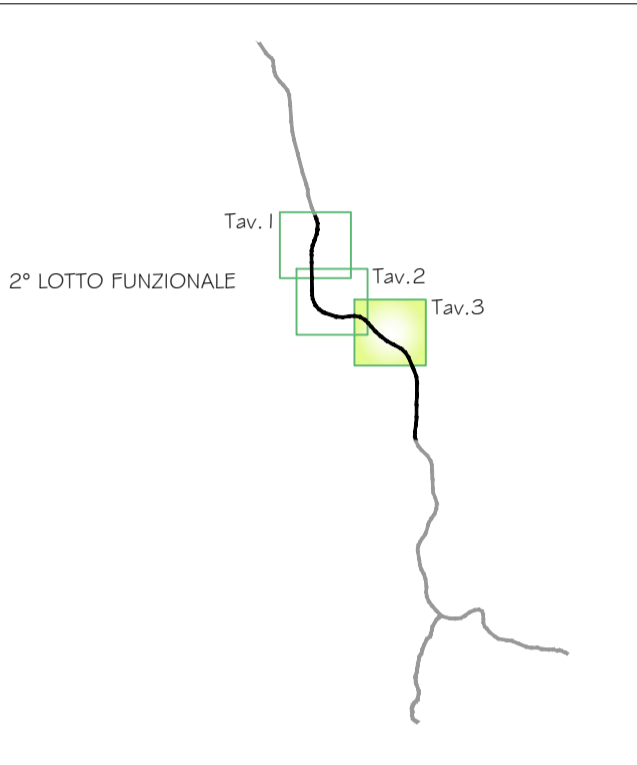

Viabilità e Aree di cantiere

- aree logistiche
- campo base principale
- cantieri d'opera per gallerie naturali
- aree di stoccaggio matene
- viabilità di accesso al cantiere



ASSE VIARIO MARCHE-UMBRIA E QUADRILATERO DI PENETRAZIONE INTERNA MAXI LOTTO 2

LAVORI DI COMPLETAMENTO DELLA DIRETTRICE PERUGIA ANCONA:
SS. 318 DI "VALFABBRICA", TRATTO PIANELLO - VALFABBRICA
SS. 76 "VAL D'ESINO", TRATTI FOSSATO VICO - CANCELLI E ALBACINA - SERRA SAN QUIRICO
"PEDEMONTANA DELLE MARCHE", TRATTO FABRIANO-MUCCIA-SFERCIA.

PROGETTO ESECUTIVO

CONTRAENTE GENERALE: 	Il responsabile del Contraente Generale: Ing. Federico Montanari	Il responsabile Integrazioni delle Prestazioni Specialistiche: Ing. Salvatore Lieto
---------------------------------	---------------------------------------------------------------------	----------------------------------------------------------------------------------------

PROGETTAZIONE: Associazione Temporanea di Imprese	
Mandataria:	Mandanti:

RESPONSABILE DELLA PROGETTAZIONE: FIERLA S.r.l. Prof. Ing. Antonio Grimaldi GEOL. ING. Dott. Geol. Fabrizio Pontoni COORDINATORE DELLA SICUREZZA IN FASE DI PROGETTAZIONE: Ing. Michele Curiale				
IL RESPONSABILE DEL PROCEDIMENTO: Ing. Giulio Petrizzelli				

2.1.2 - PEDEMONTANA DELLE MARCHE Secondo stralcio funzionale: Matelica Nord - Matelica sud/Castelraimondo nord MONITORAGGIO AMBIENTALE RELAZIONE GENERALE Planimetria punti di monitoraggio - tav. 3 di 3	SCALA: 1:5000 DATA: Giugno 2017
---	------------------------------------------------------------

Codice Unico di Progetto (CUP) **F12C03000050021** (Assegnato CIPE 23-12-2015)

Codice elaborato:	Opera	Tratto	Settore	CEE	WBS	Id. doc.	N. prog.	Rev.
	L0703	212	E	27	MA0000	PLA	03	B

REV.	DATA	DESCRIZIONE	Redatto	Controllato	Approvato
A	Dicembre 2016	Emissione per progetto esecutivo	ARIEN	D.D'Alessandro	S. Lieto
B	Giugno 2017	Revisione a seguito osservazioni RINA	ARIEN	D.D'Alessandro	S. Lieto
C					