

LEGENDA


Piano di Monitoraggio Ambientale

Localizzazione punto di monitoraggio ambiente idrico sotterraneo codice punto di monitoraggio

Indagini effettuate

	INDAGINI 2000	INDAGINI 2002	INDAGINI 2004	INDAGINI 2007	INDAGINI 2016
Sondaggio		Sn	BIn	SMn	X.n - An.n
Pozzetto esplorativo				PZn	XP.n
Base sismica		n	Tn	BSn	
DPSH	PPn				
CPTU				CPh	

Quadro d'unione

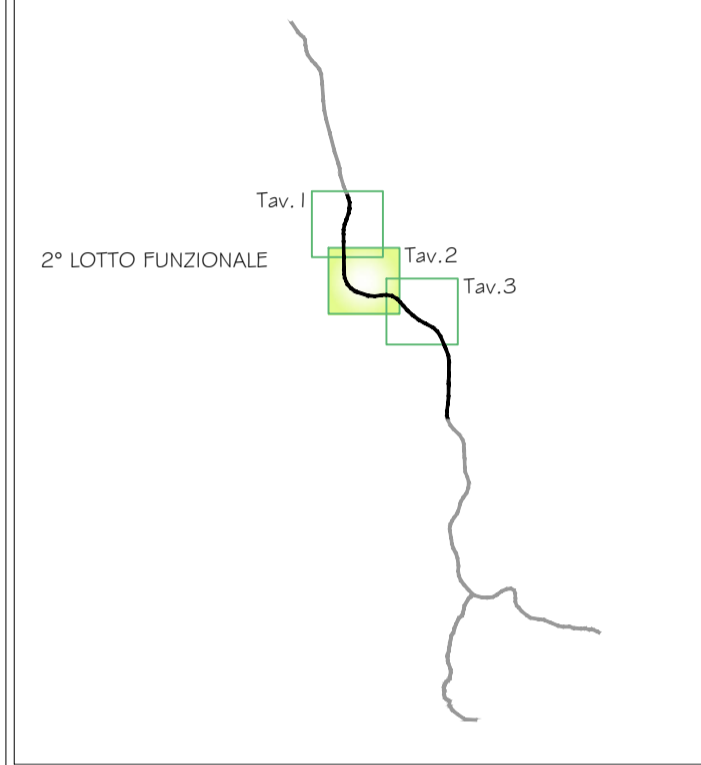

Viabilità e Aree di cantiere

- aree logistiche
- campo base principale
- cantieri d'opera per gallerie naturali
- aree di stoccaggio matene
- viabilità di accesso al cantiere



ASSE VIARIO MARCHE-UMBRIA E QUADRILATERO DI PENETRAZIONE INTERNA MAXI LOTTO 2

LAVORI DI COMPLETAMENTO DELLA DIRETTRICE PERUGIA ANCONA:
SS. 318 DI "VALFABBRICA", TRATTO PIANELLO-VALFABBRICA
SS. 76 "VAL D'ESINO", TRATTI FOSSATO VICO - CANCELLI E ALBACINA - SERRA SAN QUIRICO
"PEDEMONTANA DELLE MARCHE", TRATTO FABRIANO-MUCCIA-SFERCIA.

PROGETTO ESECUTIVO

CONTRAENTE GENERALE: DIRPA 2 s.c.a.r.l.	Il responsabile del Contraente Generale: Ing. Federico Montanari	Il responsabile Integrazioni delle Prestazioni Specialistiche: Ing. Salvatore Lieto
--	--	---

PROGETTAZIONE: Associazione Temporanea di Imprese	
Mandatari: PROGIN	Mandanti: LOMBARDI SA INGEGNERI CONSULTANTI
LOMBARDI-REICO INGEGNERIA S.r.l.	SGAI s.r.l. di E. Forlani & C. Studio di Ingegneria e Geologia Aspianta

RESPONSABILE DELLA PROGETTAZIONE FERRI A.T.L. Prof. Ing. Antonio Grimaldi Geol. Ordine Dott. Geol. Fabrizio Pontoni COORDINATORE DELLA SICUREZZA IN FASE DI PROGETTAZIONE Ing. Michele Curiale	
IL RESPONSABILE DEL PROCEDIMENTO Ing. Giulio Petrizzelli	

2.1.2 - PEDEMONTANA DELLE MARCHE Secondo stralcio funzionale: Matelica Nord - Matelica sud/Castelraimondo nord MONITORAGGIO AMBIENTALE COMPONENTE AMBIENTE IDRICO SOTTERRANEO Planimetria punti di monitoraggio - tav.2 di 3	SCALA: 1:5000 DATA: Dicembre 2016
--	--

Codice Unico di Progetto (CUP) **F12C03000050021** (Assegnato CIPE 23-12-2015)

Codice elaborato:	Opera: L0703 Tratto: 212 Settore: E CEE: 27 WBS: MA0200 Id. doc.: PLA02 N. prog.: A Rev.: A
--------------------------	---

REV.	DATA	DESCRIZIONE	Redatto	Controllato	Approvato
A	Dicembre 2016	Emissione per progetto esecutivo	ARIEN	D.D'Alessandro	S. Lieto
B					A. Grimaldi
C					