

LEGENDA


Piano di Monitoraggio Ambientale

Localizzazione punto di monitoraggio atmosfera ATM_N codice punto di monitoraggio

Parametri monitorati

Inquinanti gassosi	Inquinanti particellari	Dati meteo
CO NO, NO ₂ , NO _x O ₃ SO ₂ BTX	PTS PM ₁₀ PM _{2,5} IPA Arsenico, Cadmio, Mercurio, Piombo, Nichel	Temperatura Umidità relativa Pioggia caduta Direzione vento Velocità vento Pressione

Quadro d'unione

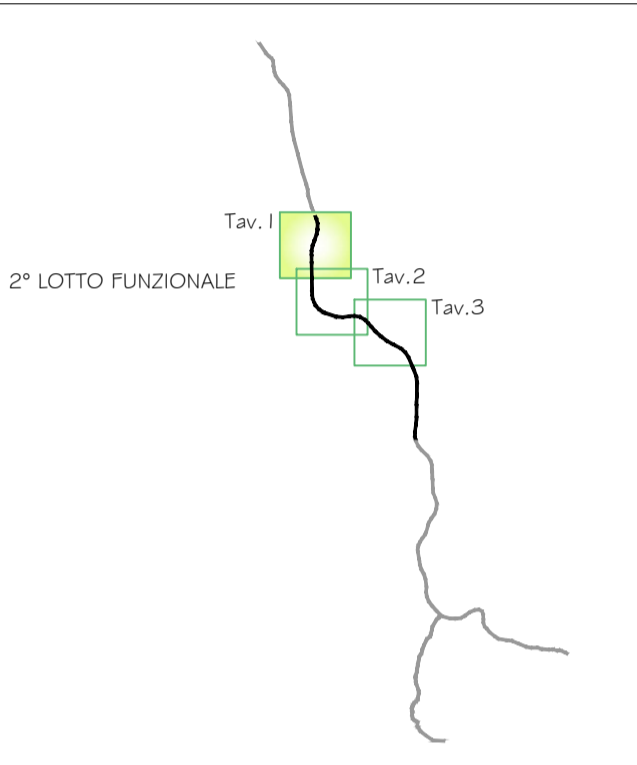

Viabilità e Aree di cantiere

- aree logistiche
- campo base principale
- cantieri d'opera per gallerie naturali
- aree di stoccaggio matene
- viabilità di accesso al cantiere



ASSE VIARIO MARCHE-UMBRIA E QUADRILATERO DI PENETRAZIONE INTERNA MAXI LOTTO 2

LAVORI DI COMPLETAMENTO DELLA DIRETTRICE PERUGIA ANCONA:
SS. 318 DI "VALFABBRICA", TRATTO PIANELLO - VALFABBRICA
SS. 76 "VAL D'ESINO", TRATTI FOSSATO VICO - CANCELLI E ALBACINA - SERRA SAN QUIRICO
"PEDEMONTANA DELLE MARCHE", TRATTO FABRIANO-MUCCIA-SFERCIA.

PROGETTO ESECUTIVO

CONTRAENTE GENERALE: 	Il responsabile del Contraente Generale: Ing. Federico Montanari	Il responsabile Integrazioni delle Prestazioni Specialistiche: Ing. Salvatore Lieto
---------------------------------	--	---

PROGETTAZIONE: Associazione Temporanea di Imprese	
Mandataria:	Mandanti:

RESPONSABILE DELLA PROGETTAZIONE: PIRELLA T.L. Prof. Ing. Antonio Grimaldi Gen. OGGIO Dott. Geol. Fabrizio Pontoni			
COORDINATORE DELLA SICUREZZA IN FASE DI PROGETTAZIONE: Ing. Michele Curiale			

IL RESPONSABILE DEL PROCEDIMENTO: Ing. Giulio Pettrizzelli	
--	--

2.1.2 - PEDEMONTANA DELLE MARCHE Secondo stralcio funzionale: Matelica Nord - Matelica sud/Castelraimondo nord	SCALA: 1:5000
MONITORAGGIO AMBIENTALE COMPONENTE ATMOSFERA Planimetria punti di monitoraggio - tav. 1 di 3	DATA: Dicembre 2016

Codice Unico di Progetto (CUP) **F12C03000050021** (Assegnato CIPE 23-12-2015)

Codice elaborato:	Opera	Tratto	Settore	CEE	WBS	Id. doc.	N. prog.	Rev.
	L0703	212	E	27	MA0300	PLA01A		

REV.	DATA	DESCRIZIONE	Redatto	Controllato	Approvato
A	Dicembre 2016	Emissione per progetto esecutivo	ARIEN	D.D'Alessandro	S. Lieto
B					
C					