

LEGENDA


Piano di Monitoraggio Ambientale

Localizzazione punto di monitoraggio atmosfera ATM_N codice punto di monitoraggio

Parametri monitorati

Inquinanti gassosi	Inquinanti particellari	Dati meteo
CO NO, NO ₂ , NO _x O ₃ SO ₂ BTX	PTS PM ₁₀ PM _{2,5} IPA Arsenico, Cadmio, Mercurio, Piombo, Nichel	Temperatura Umidità relativa Pioggia caduta Direzione vento Velocità vento Pressione

Quadro d'unione

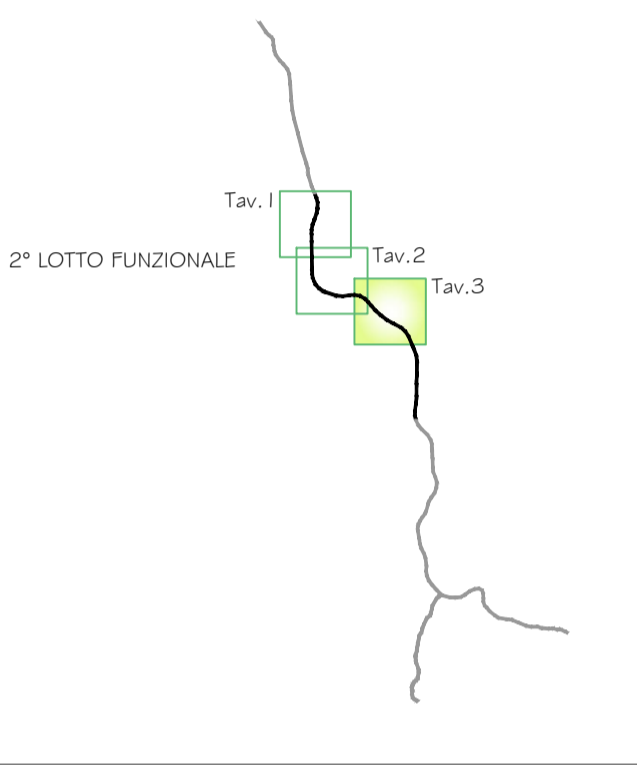

Viabilità e Aree di cantiere

- aree logistiche
- campo base principale
- cantieri d'opera per gallerie naturali
- aree di stoccaggio materie
- viabilità di accesso al cantiere



ASSE VIARIO MARCHE-UMBRIA E QUADRILATERO DI PENETRAZIONE INTERNA MAXI LOTTO 2

LAVORI DI COMPLETAMENTO DELLA DIRETTRICE PERUGIA ANCONA:
SS. 318 DI "VALFABBRICA", TRATTO PIANELLO - VALFABBRICA
SS. 76 "VAL D'ESINO", TRATTI FOSSATO VICO - CANCELLI E ALBACINA - SERRA SAN QUIRICO
"PEDEMONTANA DELLE MARCHE", TRATTO FABRIANO-MUCCIA-SFERCIA.

PROGETTO ESECUTIVO

CONTRAENTE GENERALE: DIRPA 2 s.c.a.r.l.	Il responsabile del Contraente Generale: Ing. Federico Montanari	Il responsabile Integrazioni delle Prestazioni Specialistiche: Ing. Salvatore Lieto
--	--	---

PROGETTAZIONE: Associazione Temporanea di Imprese	Mandataria:	Mandanti: 	 SGAI s.r.l. di E. Forlani & C. Studio di Ingegneria e Geologia Applicata N. 1679 "Sez. A" N. 20860 "M. 10/100000"
--	--------------------	----------------------	--

RESPONSABILE DELLA PROGETTAZIONE PIERLUIGI Prof. Ing. Antonio Grimaldi GEOL. ING. N. 20860 Dott. Geol. Fabrizio Pontoni COORDINATORE DELLA SICUREZZA IN FASE DI PROGETTAZIONE Ing. Michele Curiale	
IL RESPONSABILE DEL PROCEDIMENTO Ing. Giulio Petrizzelli	

2.1.2 - PEDEMONTANA DELLE MARCHE Secondo stralcio funzionale: Matelica Nord - Matelica sud/Castelraimondo nord MONITORAGGIO AMBIENTALE COMPONENTE ATMOSFERA Planimetria punti di monitoraggio - tav. 3 di 3	SCALA: 1:5000 DATA: Dicembre 2016
---	--

Codice Unico di Progetto (CUP) **F12C0300050021** (Assegnato CIPE 23-12-2015)

Codice elaborato:	Opera	Tratto	Settore	CEE	WBS	Id. doc.	N. prog.	Rev.
	L0703	212	E	27	MA0300	PLA03	A	

REV.	DATA	DESCRIZIONE	Redatto	Controllato	Approvato
A	Dicembre 2016	Emissione per progetto esecutivo	ARIEN	D.D'Alessandro	S. Lieto
B					
C					