


LEGENDA

Piano di Monitoraggio Ambientale

- Localizzazione punto di monitoraggio vegetazione e flora
- Localizzazione punto di monitoraggio fauna
- VEG_N codice punto di monitoraggio
- FAU_N codice punto di monitoraggio

- Impatti Ambientali**
Aree di impatto
- Impatto naturalistico (N1, N2...)
 - idrografia
 - Aree con più impatti
 - Aree critiche (A1, A2...)

Quadro d'unione

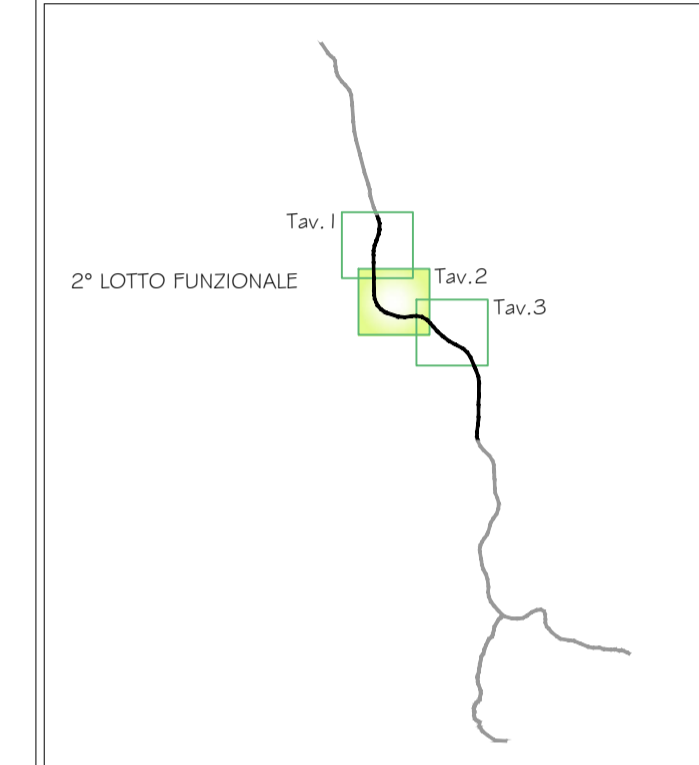

Viabilità e Aree di cantiere

- aree logistiche
- campo base principale
- cantieri d'opera per gallerie naturali
- aree di stoccaggio matene
- viabilità di accesso al cantiere



ASSE VIARIO MARCHE-UMBRIA E QUADRILATERO DI PENETRAZIONE INTERNA MAXI LOTTO 2

LAVORI DI COMPLETAMENTO DELLA DIRETTRICE PERUGIA ANCONA:
SS. 318 DI "VALFABBRICA", TRATTO PIANELLO-VALFABBRICA
SS. 76 "VAL D'ESINO", TRATTI FOSSATO VICO - CANCELLI E ALBACINA - SERRA SAN QUIRICO
"PEDEMONTANA DELLE MARCHE", TRATTO FABRIANO-MUCCIA-SFERCIA.

PROGETTO ESECUTIVO

CONTRAENTE GENERALE: DIRPA 2 s.c.a.r.l.	Il responsabile del Contraente Generale: Ing. Federico Montanari	Il responsabile Integrazioni delle Prestazioni Specialistiche: Ing. Salvatore Lieto
---	--	---

PROGETTAZIONE: Associazione Temporanea di Imprese	
Mandataria: PROGIN	Mandanti: LOMBARDI SA INGEGNERI CONSULTANTI, LOMBARDI-REICO INGEGNERIA S.r.l., SGAI s.r.l. di E. Forlani & C. Studio di Ingegneria e Geologia Aspianta

RESPONSABILE DELLA PROGETTAZIONE: FERRIATA S.L. Prof. Ing. Antonio Grimaldi Geol. OGGIO Dott. Geol. Fabrizio Pontoni COORDINATORE DELLA SICUREZZA IN FASE DI PROGETTAZIONE: Ing. Michele Curiale	
IL RESPONSABILE DEL PROCEDIMENTO: Ing. Giulio Petrizzelli	

2.1.2 - PEDEMONTANA DELLE MARCHE Secondo stralcio funzionale: Matelica Nord - Matelica sud/Castelraimondo nord MONITORAGGIO AMBIENTALE COMPONENTE VEGETAZIONE, FLORA E FAUNA Planimetria punti di monitoraggio -tav. 2 di 3	SCALA: 1:5000 DATA: Dicembre 2016
---	--

Codice Unico di Progetto (CUP) **F12C03000050021** (Assegnato CIPE 23-12-2015)

Codice elaborato:	Opera	Tratto	Settore	CEE	WBS	Id. doc.	N. prog.	Rev.
	L0703	212	E	27	MA0400	PLA02	A	

REV.	DATA	DESCRIZIONE	Redatto	Controllato	Approvato
A	Dicembre 2016	Emissione per progetto esecutivo	ARIEN	D.D'Alessandro	S. Lieto
B					
C					