


Piano di Monitoraggio Ambientale

- Localizzazione punto di monitoraggio rumore
- RUM_N codice punto di monitoraggio

Quadro d'unione

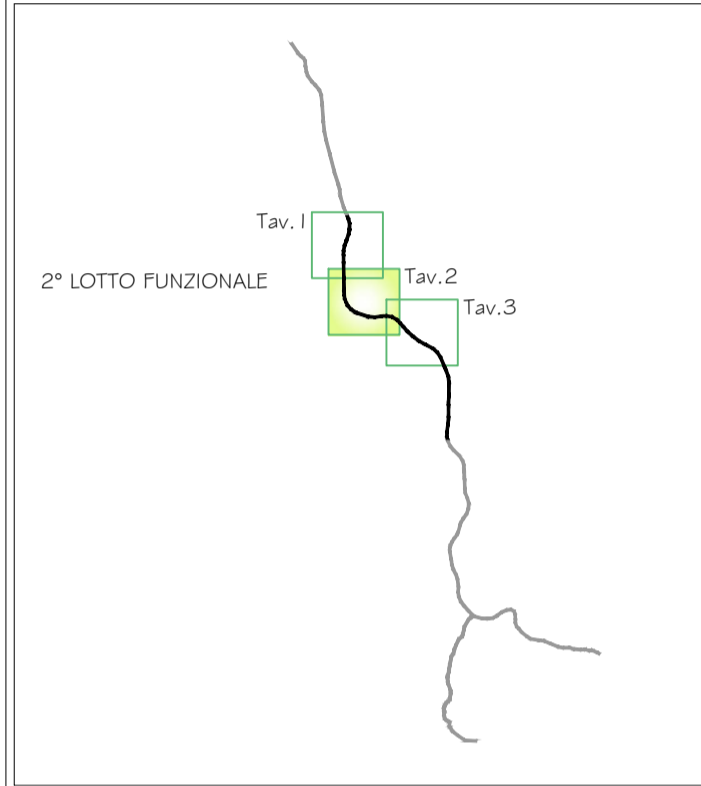

Viabilità e Aree di cantiere

- aree logistiche
- campo base principale
- cantieri d'opera per gallerie naturali
- aree di stoccaggio matene
- viabilità di accesso al cantiere



ASSE VIARIO MARCHE-UMBRIA E QUADRILATERO DI PENETRAZIONE INTERNA MAXI LOTTO 2

LAVORI DI COMPLETAMENTO DELLA DIRETTRICE PERUGIA ANCONA:
SS. 318 DI "VALFABBRICA", TRATTO PIANELLO - VALFABBRICA
SS. 76 "VAL D'ESINO", TRATTI FOSSATO VICO - CANCELLI E ALBACINA - SERRA SAN QUIRICO
"PEDEMONTANA DELLE MARCHE", TRATTO FABRIANO-MUCCIA-SFERCIA.

PROGETTO ESECUTIVO

CONTRAENTE GENERALE: DIRPA 2 s.c.a.r.l.	Il responsabile del Contraente Generale: Ing. Federico Montanari	Il responsabile Integrazioni delle Prestazioni Specialistiche: Ing. Salvatore Lieto
---	--	---

PROGETTAZIONE: Associazione Temporanea di Imprese	
Mandataria: PROGIN	Mandanti: LOMBARDI SA INGEGNERI CONSULENTI, LOMBARDI-REICO INGEGNERIA S.p.A., SGAI s.r.l. di E. Forlani & C. Studio di Ingegneria e Geologia Aspiatica

RESPONSABILE DELLA PROGETTAZIONE FIERE S.p.A. S.p.A. Prof. Ing. Antonio Grimaldi GEOL. ING. G. FABRIZIO PONTONI COORDINATORE DELLA SICUREZZA IN FASE DI PROGETTAZIONE Ing. Michele Curiale	
IL RESPONSABILE DEL PROCEDIMENTO Ing. Giulio Petrizzelli	

2.1.2 - PEDEMONTANA DELLE MARCHE Secondo stralcio funzionale: Matelica Nord - Matelica sud/Castelraimondo nord MONITORAGGIO AMBIENTALE COMPONENTE RUMORE Planimetria punti di monitoraggio - tav. 2 di 3	SCALA: 1:5000 DATA: Dicembre 2016
--	--

Codice Unico di Progetto (CUP) **F12C03000050021** (Assegnato CIPE 23-12-2015)

Codice elaborato:	Opera: L0703 Tratto: 212 Settore: E CEE: 27 WBS: MA0600 ID. doc.: PLA02 N. prog.: A Rev.: A
--------------------------	---

REV.	DATA	DESCRIZIONE	Redatto	Controllato	Approvato
A	Dicembre 2016	Emissione per progetto esecutivo	ARIEN	D.D'Alessandro	S. Lieto
B					A. Grimaldi
C					