


LEGENDA

Piano di Monitoraggio Ambientale

- Localizzazione punto di monitoraggio paesaggio
 - PAE_N codice punto di monitoraggio
 - Area di pertinenza punto di monitoraggio
 - Fascia di buffering 1000m
- Impatti Ambientali**
- Aree di impatto
- Impatto naturalistico (N1, N2...)
 - Impatto paesaggistico (P1, P2...)
- Ricettori**
- Ricettori naturali
- idrografia
 - aree boscate
- Ricettori antropici
- insediamenti abitativi e case sparse
 - RIC_N manufatti storici extraurbani e ambiti di tutela
- Intervisibilità**
- Tratti a maggiore intervisibilità
- svincolo
 - galleria
 - viadotto
- Ricettori antropici
- insediamenti abitativi e case sparse
 - RIC_N manufatti storici extraurbani e ambiti di tutela
- Punti di vista privilegiati
- corridoi visivi
 - ▲ zone con una visuale diffusa sull'Opera

Quadro d'unione

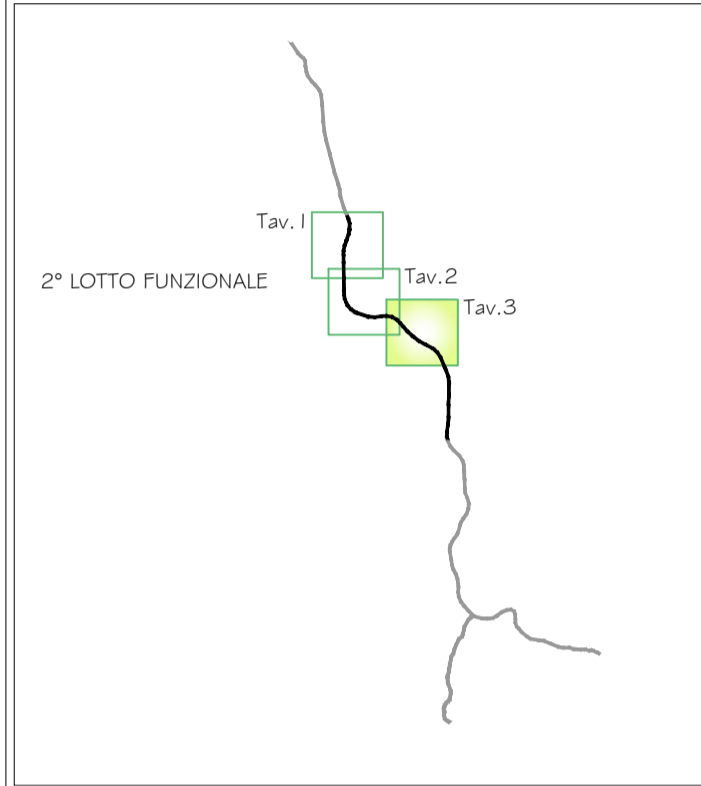

Viabilità e Aree di cantiere

- aree logistiche
- campo base principale
- cantieri d'opera per gallerie naturali
- aree di stoccaggio matene
- viabilità di accesso al cantiere



ASSE VIARIO MARCHE-UMBRIA E QUADRILATERO DI PENETRAZIONE INTERNA MAXI LOTTO 2

LAVORI DI COMPLETAMENTO DELLA DIRETTRICE PERUGIA ANCONA:
 SS. 318 DI "VALFABBRICA", TRATTO PIANELLO - VALFABBRICA
 SS. 76 "VAL DESINO", TRATTI FOSSATO VICO - CANCELLI E ALBACINA - SERRA SAN QUIRICO
 "PEDEMONTANA DELLE MARCHE", TRATTO FABRIANO-MUCCIA-SFERCIA.

PROGETTO ESECUTIVO

CONTRAENTE GENERALE:	Il responsabile del Contraente Generale:	Il responsabile Integrazioni delle Prestazioni Specialistiche:
DIRPA 2 s.c.a.r.l.	Ing. Federico Montanari	Ing. Salvatore Lieto

PROGETTAZIONE: Associazione Temporanea di Imprese

Mandataria: PROGIN s.p.a.	Mandanti: LOMBARDI SA INGEGNERI CONSULTANTI	Mandanti: LOMBARDI-REICO INGEGNERIA S.R.L.
----------------------------------	---	--

RESPONSABILE DELLA PROGETTAZIONE: FERRI & L.L. Prof. Ing. Antonio Grimaldi GEOL. ING. Dott. Geol. Fabrizio Pontoni COORDINATORE DELLA SICUREZZA IN FASE DI PROGETTAZIONE: Ing. Michele Curiale	 	
IL RESPONSABILE DEL PROCEDIMENTO Ing. Giulio Petrzelli		

2.1.2 - PEDEMONTANA DELLE MARCHE Secondo stralcio funzionale: Matelica Nord - Matelica sud/Castelraimondo nord MONITORAGGIO AMBIENTALE COMPONENTE PAESAGGIO Planimetria punti di monitoraggio - tav. 3 di 3	SCALA: 1:5000 DATA: Giugno 2017
---	--

Codice Unico di Progetto (CUP) **F12C0300050021** (Assegnato CIPE 23-12-2015)

Codice elaborato:

0	7	0	3	2	1	2	E	2	7	M	A	0	8	0	0	P	L	A	0	3	B
---	---	---	---	---	---	---	---	---	---	---	---	---	---	---	---	---	---	---	---	---	---

REV.	DATA	DESCRIZIONE	Redatto	Controllato	Approvato
A	Dicembre 2016	Emissione per progetto esecutivo	ARIEN	D.D'Alessandro	S. Lieto
B	Giugno 2017	Revisione a seguito osservazioni RINA	ARIEN	D.D'Alessandro	S. Lieto
C					