


LEGENDA

Piano di Monitoraggio Ambientale

- Localizzazione punto di monitoraggio stato fisico dei luoghi
- SFL_N codice punto di monitoraggio
- Area di pertinenza punto di monitoraggio

Quadro d'unione

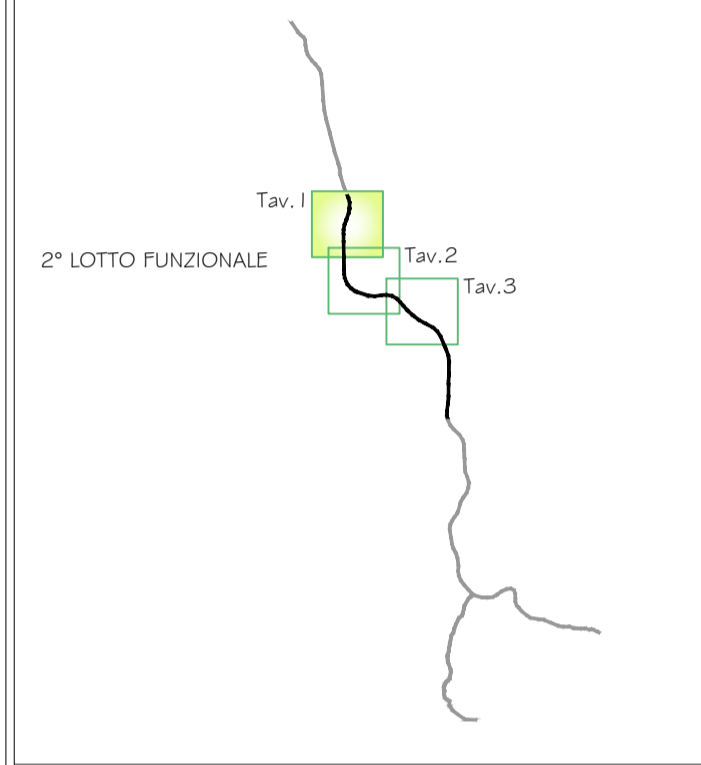

Viabilità e Aree di cantiere

- aree logistiche
- campo base principale
- cantieri d'opera per gallerie naturali
- aree di stoccaggio matene
- viabilità di accesso al cantiere
- viabilità di servizio al cantiere



ASSE VIARIO MARCHE-UMBRIA E QUADRILATERO DI PENETRAZIONE INTERNA MAXI LOTTO 2

LAVORI DI COMPLETAMENTO DELLA DIRETTRICE PERUGIA ANCONA:
SS. 318 DI "VALFABBRICA", TRATTO PIANELLO - VALFABBRICA
SS. 76 "VAL D'ESINO", TRATTI FOSSATO VICO - CANCELLI E ALBACINA - SERRA SAN QUIRICO
"PEDEMONTANA DELLE MARCHE", TRATTO FABRIANO-MUCCIA-SFERCIA.

PROGETTO ESECUTIVO

CONTRAENTE GENERALE:	Il responsabile del Contraente Generale:	Il responsabile Integrazioni delle Prestazioni Specialistiche:
	Ing. Federico Montanari	Ing. Salvatore Lieto

PROGETTAZIONE: Associazione Temporanea di Imprese

Mandatario:	Mandanti:

RESPONSABILE DELLA PROGETTAZIONE: FIERI & L.L. Prof. Ing. Antonio Grimaldi GEOL. INGEG. Dott. Geol. Fabrizio Pontoni COORDINATORE DELLA SICUREZZA IN FASE DI PROGETTAZIONE: Ing. Michele Curiale	 	IL RESPONSABILE DEL PROCEDIMENTO: Ing. Giulio Pettrizzelli
--	----------	---

2.1.2 - PEDEMONTANA DELLE MARCHE Secondo stralcio funzionale: Matelica Nord - Matelica sud/Castelraimondo nord MONITORAGGIO AMBIENTALE COMPONENTE STATO FISICO DEI LUOGHI Planimetria punti di monitoraggio - tav. 1 di 3	SCALA: 1:5000 DATA: Dicembre 2016
---	--

Codice Unico di Progetto (CUP) **F12C03000050021** (Assegnato CIPE 23-12-2015)

Codice elaborato:

L	0	7	0	3	2	1	2	E	2	7	M	A	0	9	0	0	P	L	A	O	I	A
---	---	---	---	---	---	---	---	---	---	---	---	---	---	---	---	---	---	---	---	---	---	---

REV.	DATA	DESCRIZIONE	Redatto	Controllato	Approvato
A	Dicembre 2016	Emissione per progetto esecutivo	ARIEN	D.D'Alessandro	S. Lieto
B					
C					