
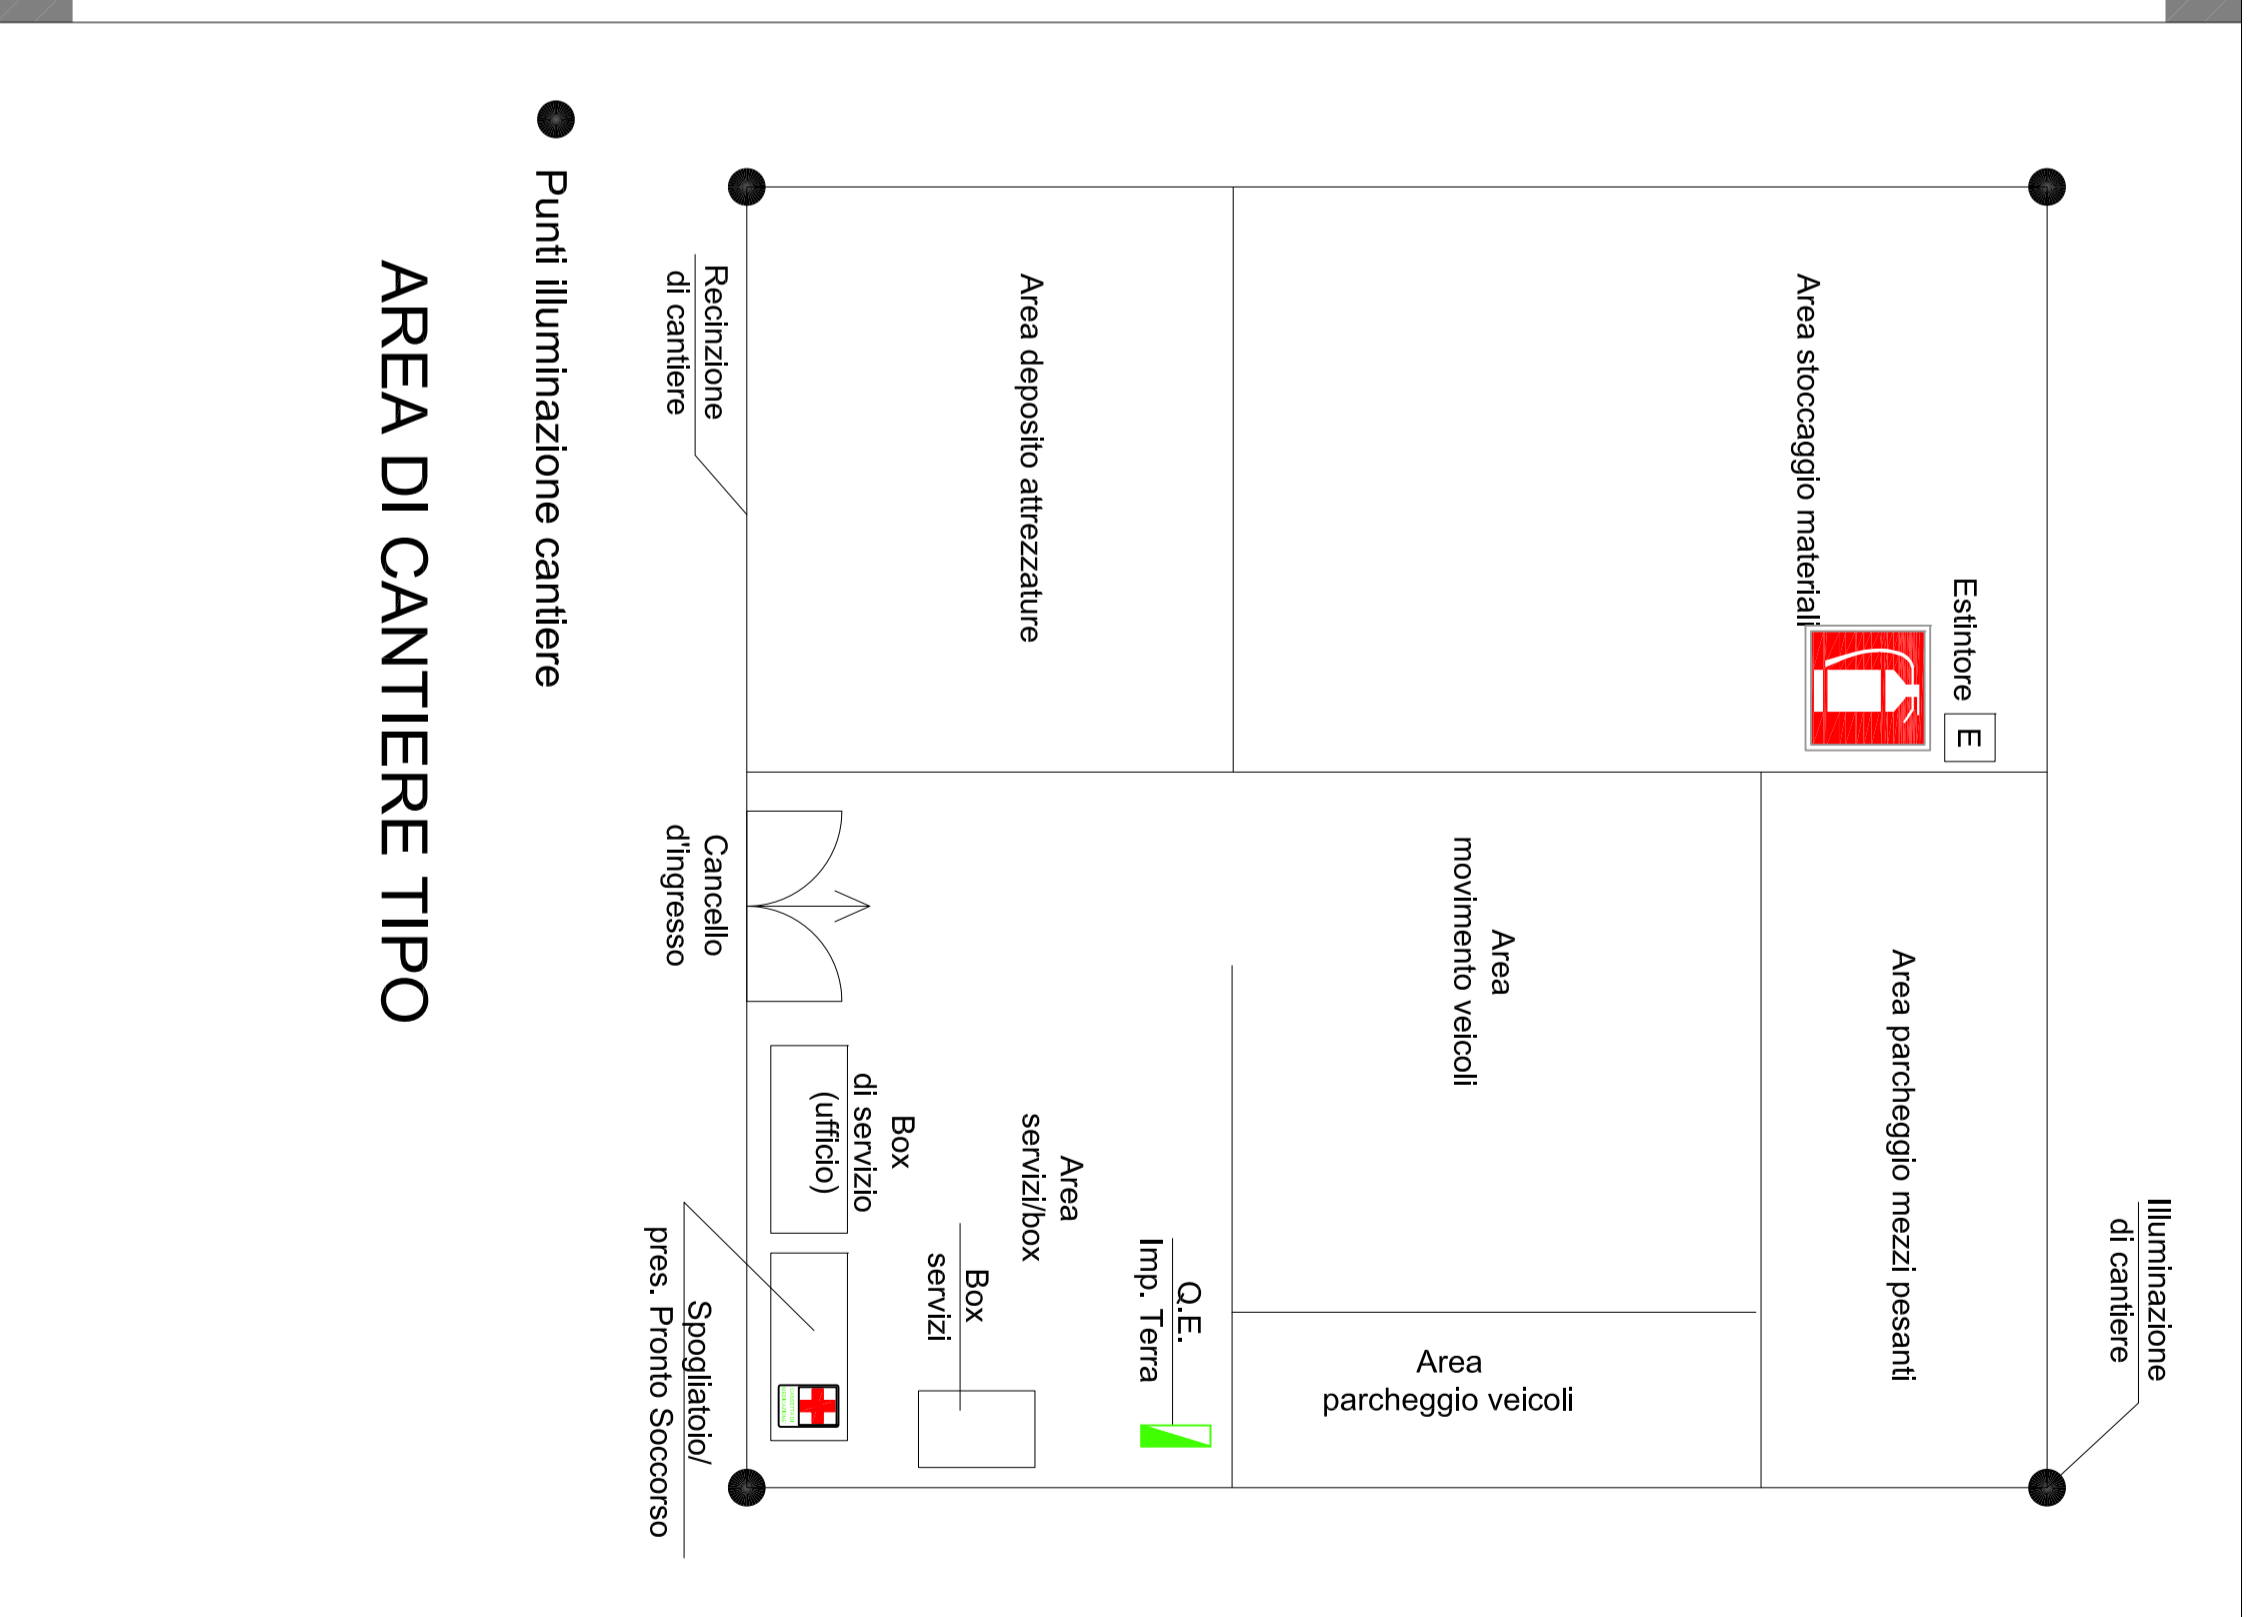


1		2		3		4	
<p align="center">PIANO DI SICUREZZA E DI COORDINAMENTO RS22226B1CDX35564 <i>ai sensi del D.Lgs. n° 81 del 09/04/2008 come modificato</i> <i>dal D.Lgs. n° 106 del 03 agosto 2009</i></p>							
REVISIONI							
01	14/07/2017	Emissione a seguito approvazione.		Guarnieri	Guarnieri	Guarnieri	
00	15/06/2017	Prima emissione		Guarnieri	Guarnieri	Guarnieri	
N.	DATA	DESCRIZIONE		ELABORATO	VERIFICATO	APPROVATO	
CODIFICA ELABORATO APPALTATORE				Logo Appaltatore			
TI				Studio di Ingegneria Guarnieri Piazza Pietro Mascagni, 50 50127 Firenze Tel: 0555270252 iguam@libero.it			
REVISIONI							
00	14/07/2017	Emissione a seguito approvazione Tema		Guarnieri	R. Cecchi M. Cecchi	N. Cecchi D. Cecchi	
N.	DATA	DESCRIZIONE		ELABORATO	ESAMINATO	ACCETTATO	
TIPOLOGIA DELL'ELABORATO		CODIFICA DELL'ELABORATO		 T E R R A R E T E I T A L I A G R O U P P			
PROGETTO		DS22226B1CDX34959		TITOLO			
RICALCATO DAL DOC. TERNA		Elettrodotto ex 220 kV n.226 "COLUNGA - PALO 130		Variante aerea nel Comune di Mincerbio (BO)			
CLASSIFICAZIONE DI SICUREZZA		APPENDICE 1 - AREA DI CANTIERE TIPO					
NOME DEL FILE		SCALA CAD	FORMATO	SCALA	FOGLIO		
DS22226B1CDX34959_00.dwg		1 unità =	A3		1 / 1		

Questo documento contiene informazioni di proprietà Terra Rete Italia S.p.A. e deve essere utilizzato esclusivamente dal destinatario in relazione alle finalità per le quali è stato ricevuto. E' vietata qualsiasi forma di riproduzione o di divulgazione senza l'esplicito consenso di Terra Rete Italia S.p.A.
 This document contains information proprietary to Terra Rete Italia S.p.A. and it will have to be used exclusively for the purposes for which it has been furnished. Any further steps of spreading or reproduction without the written permission of Terra Rete Italia S.p.A. is prohibi.



● Punti illuminazione cantiere

AREA DI CANTIERE TIPO