


LEGENDA

SIMBOLOGIA CARTOGRAFICA

- Metanodotto in progetto (Tratto in esame)
- - - Metanodotto in progetto (Altri tratti)
- - - Futuro allacciamento regassificatore Isgas (Altri tratti)
- Terminali principali in progetto
- Impianti di linea in progetto
- T.O.C. - Microtunnel
- - - Limite di foglio
- Confini comunali
- - - Confini provinciali
- Corsi d'acqua
- - - Progetto metanodotto GALSI 48"
- Piazzola di stoccaggio tubazioni
- Depositi temporanei
- Strada di accesso all'impianto
- Adeguamento strade esistenti
- Strade di accesso provvisorio

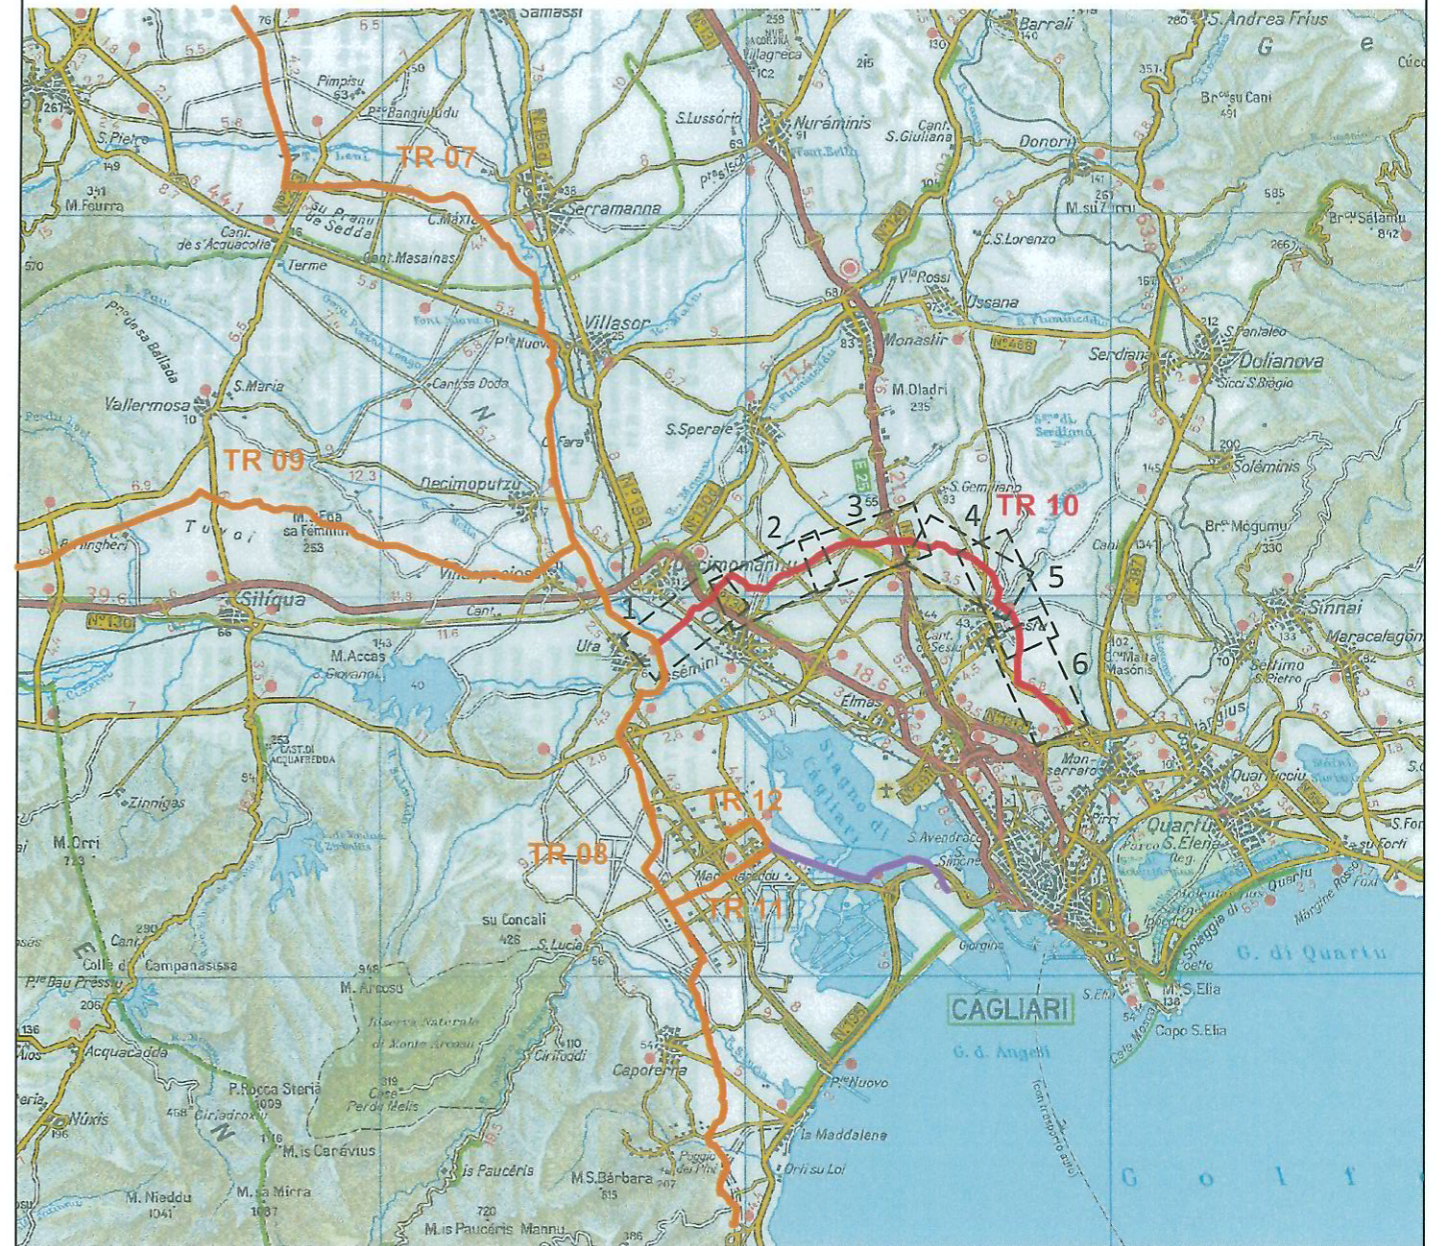

COROGRAFIA 1:250.000





Progressiva chilometrica	N.
Comune	COMUNE
Provincia	PROVINCIA
Impianto	TIPO - N. - PROG.
Attraversamenti stradale	● ATTRAVERSAMENTO E PK
Attraversamenti corsi d'acqua	● ATTRAVERSAMENTO E PK
Attraversamenti ferroviario	● ATTRAVERSAMENTO E PK
Altri attraversamenti	● ATTRAVERSAMENTO E PK
Strade - Piste - Piazzole	ACCESSO IMPIANTI ADEGUAMENTI STRADE STRADE PROVVISORIE DEPOSITI TEMPORANEI Dn N. PIAZZOLA Pn
Fascia di lavoro	ALLARGATA RIDOTTA

1	16-03-2017	Ri-emesso per Enti	COPPOLA	BRUZZO	LAUNARO
0	27-01-2017	Emissione per Enti	COPPOLA	BRUZZO	LAUNARO
REV.	DATA	DESCRIZIONE	ELABORATO	VERIFICATO	APPROVATO
			COMMESSA	UNITA'	
		SISTEMA TRASPORTO GAS NATURALE SARDEGNA-SEZIONE CENTRO-SUD PROGETTO DEFINITIVO	5663	000	
			DISEGNO	PG-1046	
			REVISIONE	1	
		TRACCIATO DI PROGETTO 1:10.000 ALLACCIAMENTO CAGLIARI-MONSERRATO DN 300 (12"), DP 75 bar	FOGLIO	0 di 6	
			SCALA	1: 10.000	

SISTEMA TRASPORTO GAS NATURALE SARDEGNA - SEZIONE CENTRO-SUD
 PROGETTO DEFINITIVO

1	16-03-2017	Ri-emesso per Enti	COPPOLA	BRUZZO	LAUNARO	Foglio 1 di 6
0	27-01-2017	Emissione per Enti	COPPOLA	BRUZZO	LAUNARO	
REV.	DATA	DESCRIZIONE	ELABORATO	VERIFICATO	APPROVATO	Scala 1:10.000
			Dis.	PG-1046		
			Comm.	5663		

TRACCIATO DI PROGETTO 1:10.000
 ALLACCIAMENTO CAGLIARI-MONSERRATO DN 300 (12"), DP 75 bar

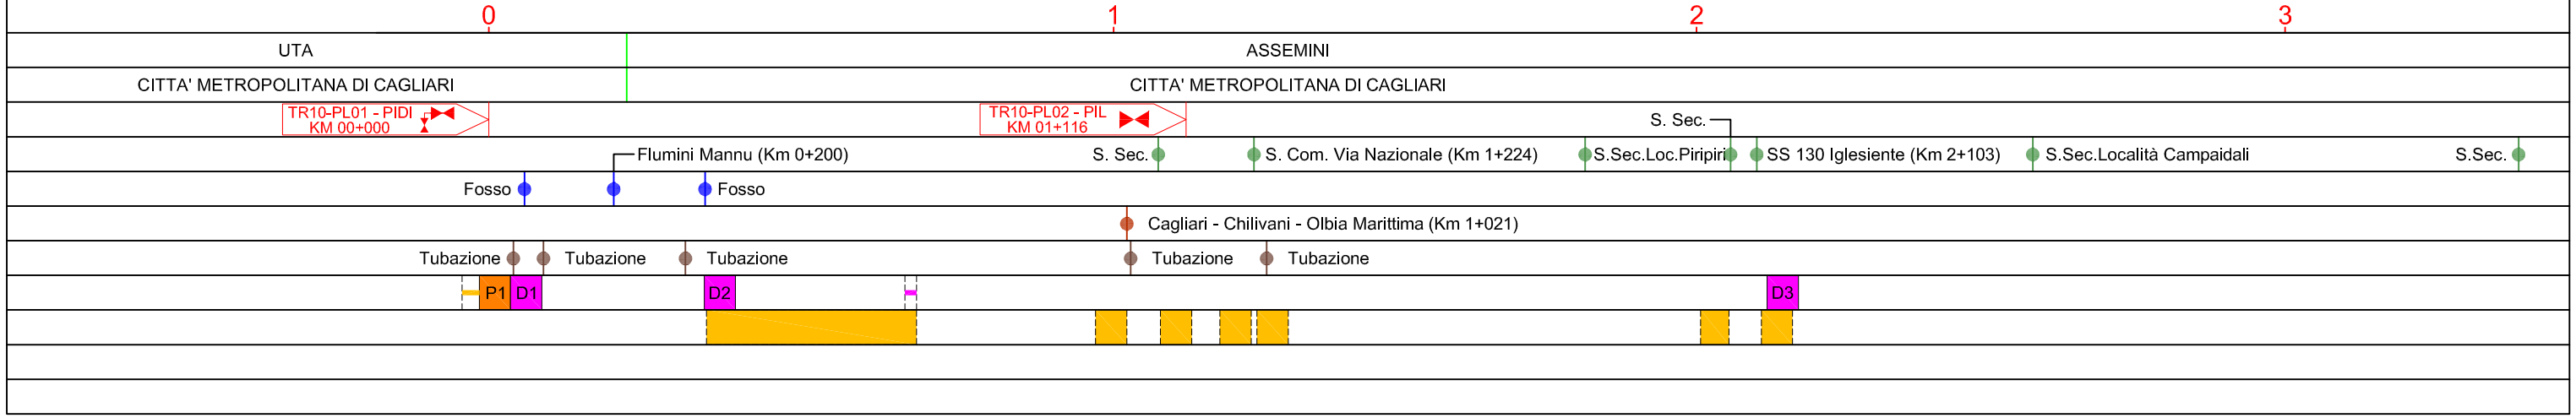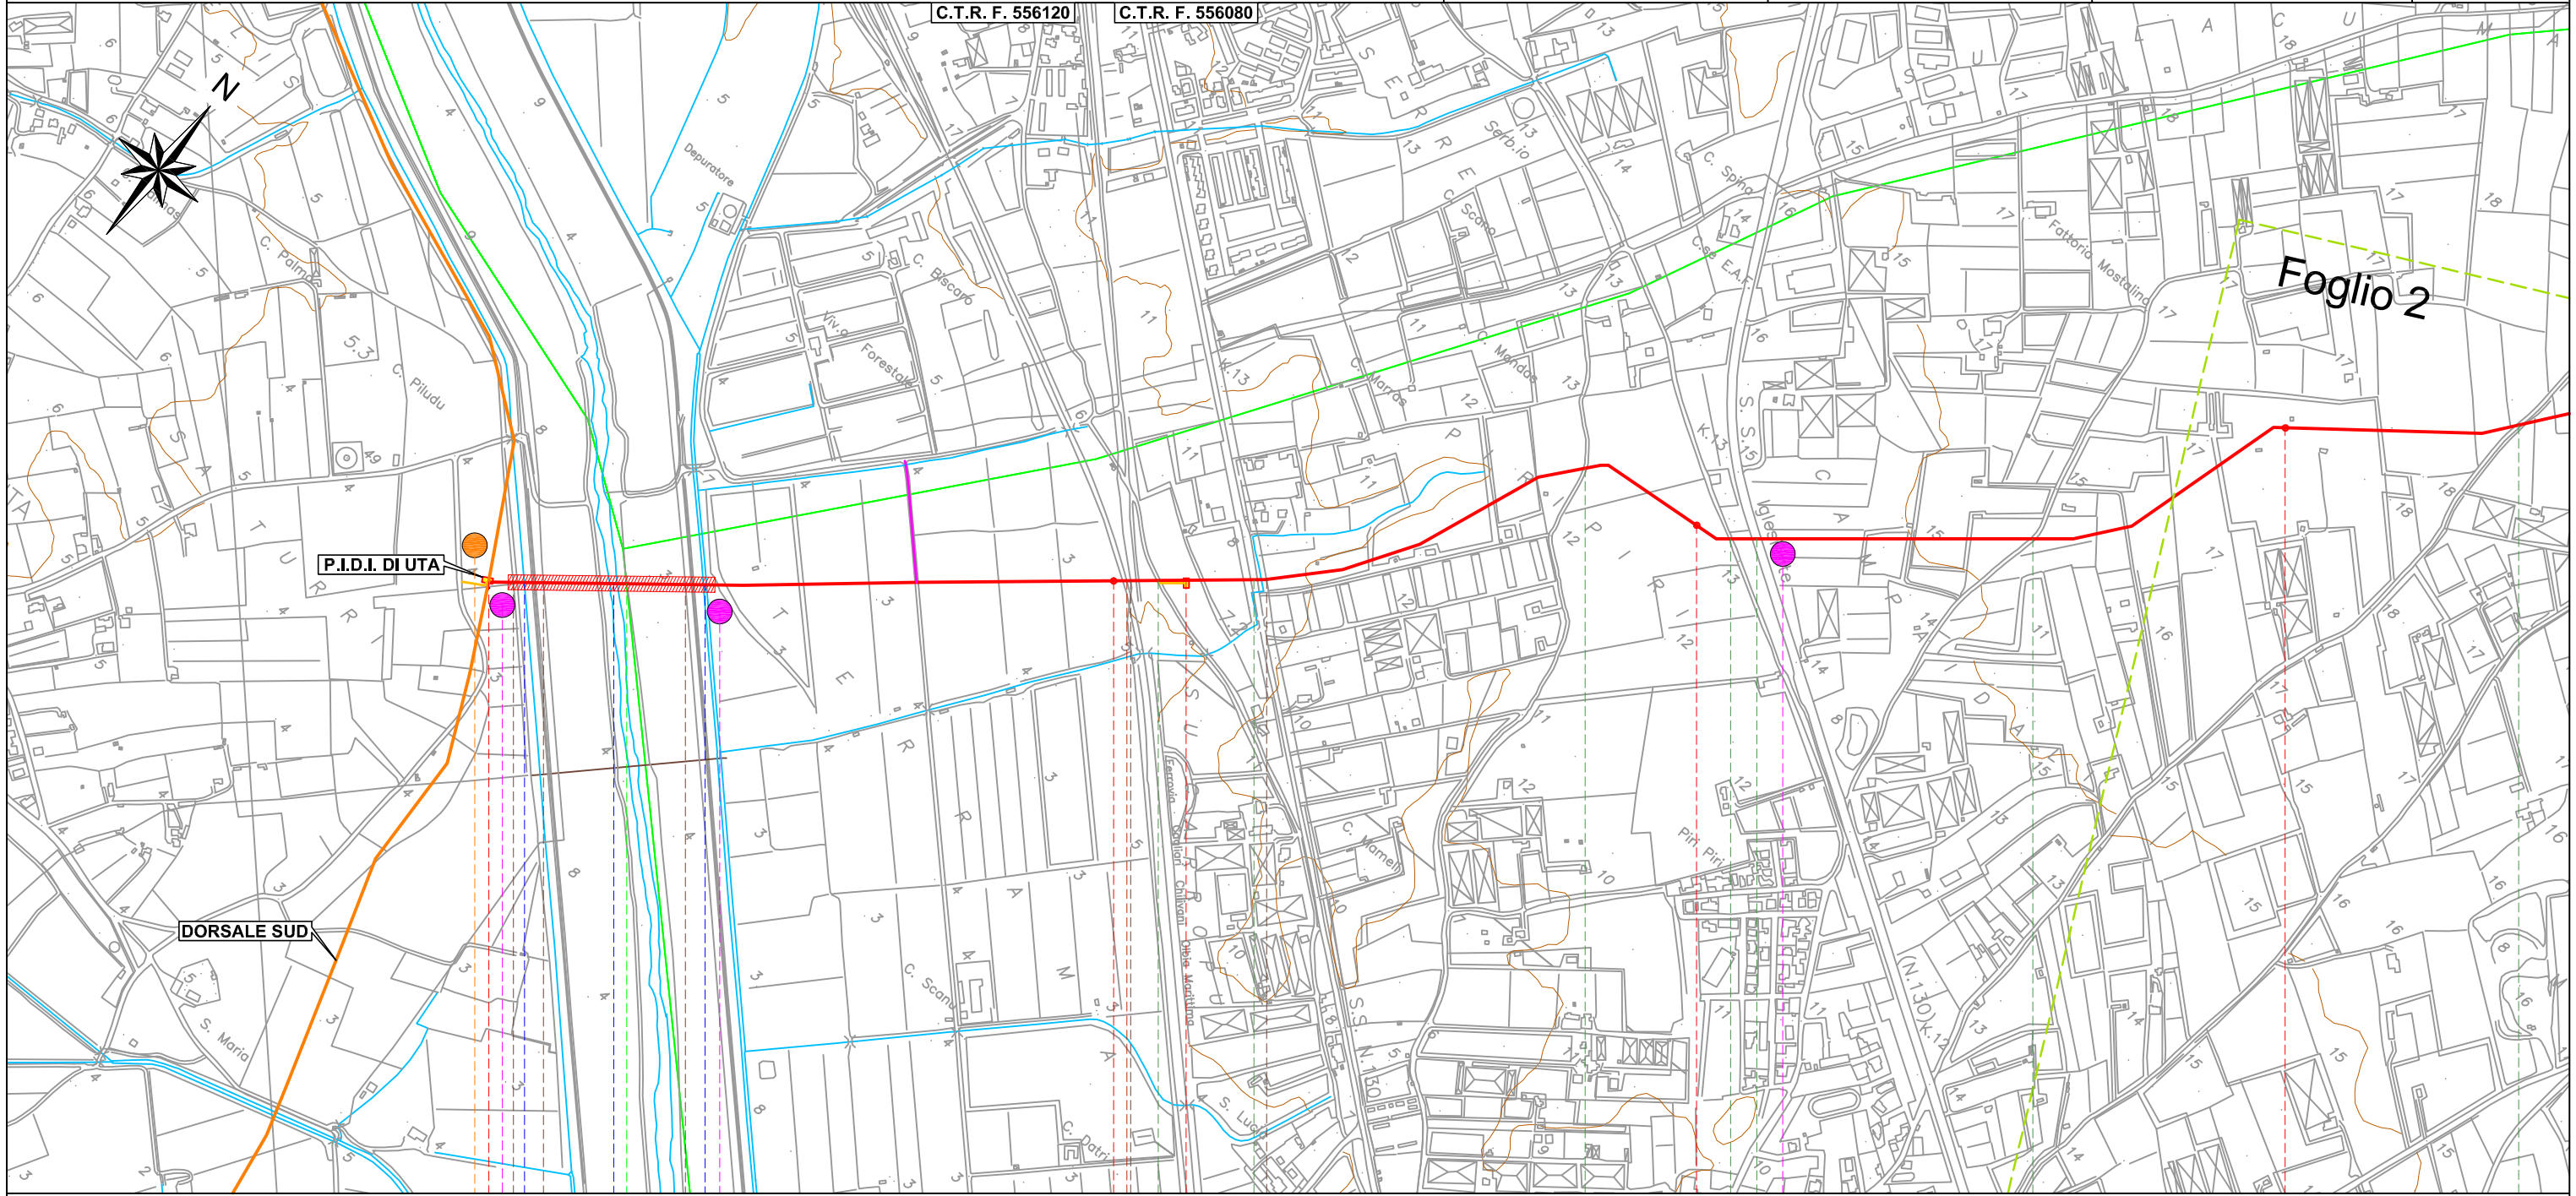


SISTEMA TRASPORTO GAS NATURALE SARDEGNA - SEZIONE CENTRO-SUD
 PROGETTO DEFINITIVO

1	16-03-2017	Ri-emesso per Enti	COPPOLA	BRUZZO	LAUNARO
0	27-01-2017	Emissione per Enti	COPPOLA	BRUZZO	LAUNARO
REV.	DATA	DESCRIZIONE	ELABORATO	VERIFICATO	APPROVATO
			Dis.	PG-1046	
			Comm.	5663	

Foglio
2
 di 6
 Scala
 1:10.000

TRACCIATO DI PROGETTO 1:10.000
 ALLACCIAMENTO CAGLIARI-MONSERRATO DN 300 (12"), DP 75 bar

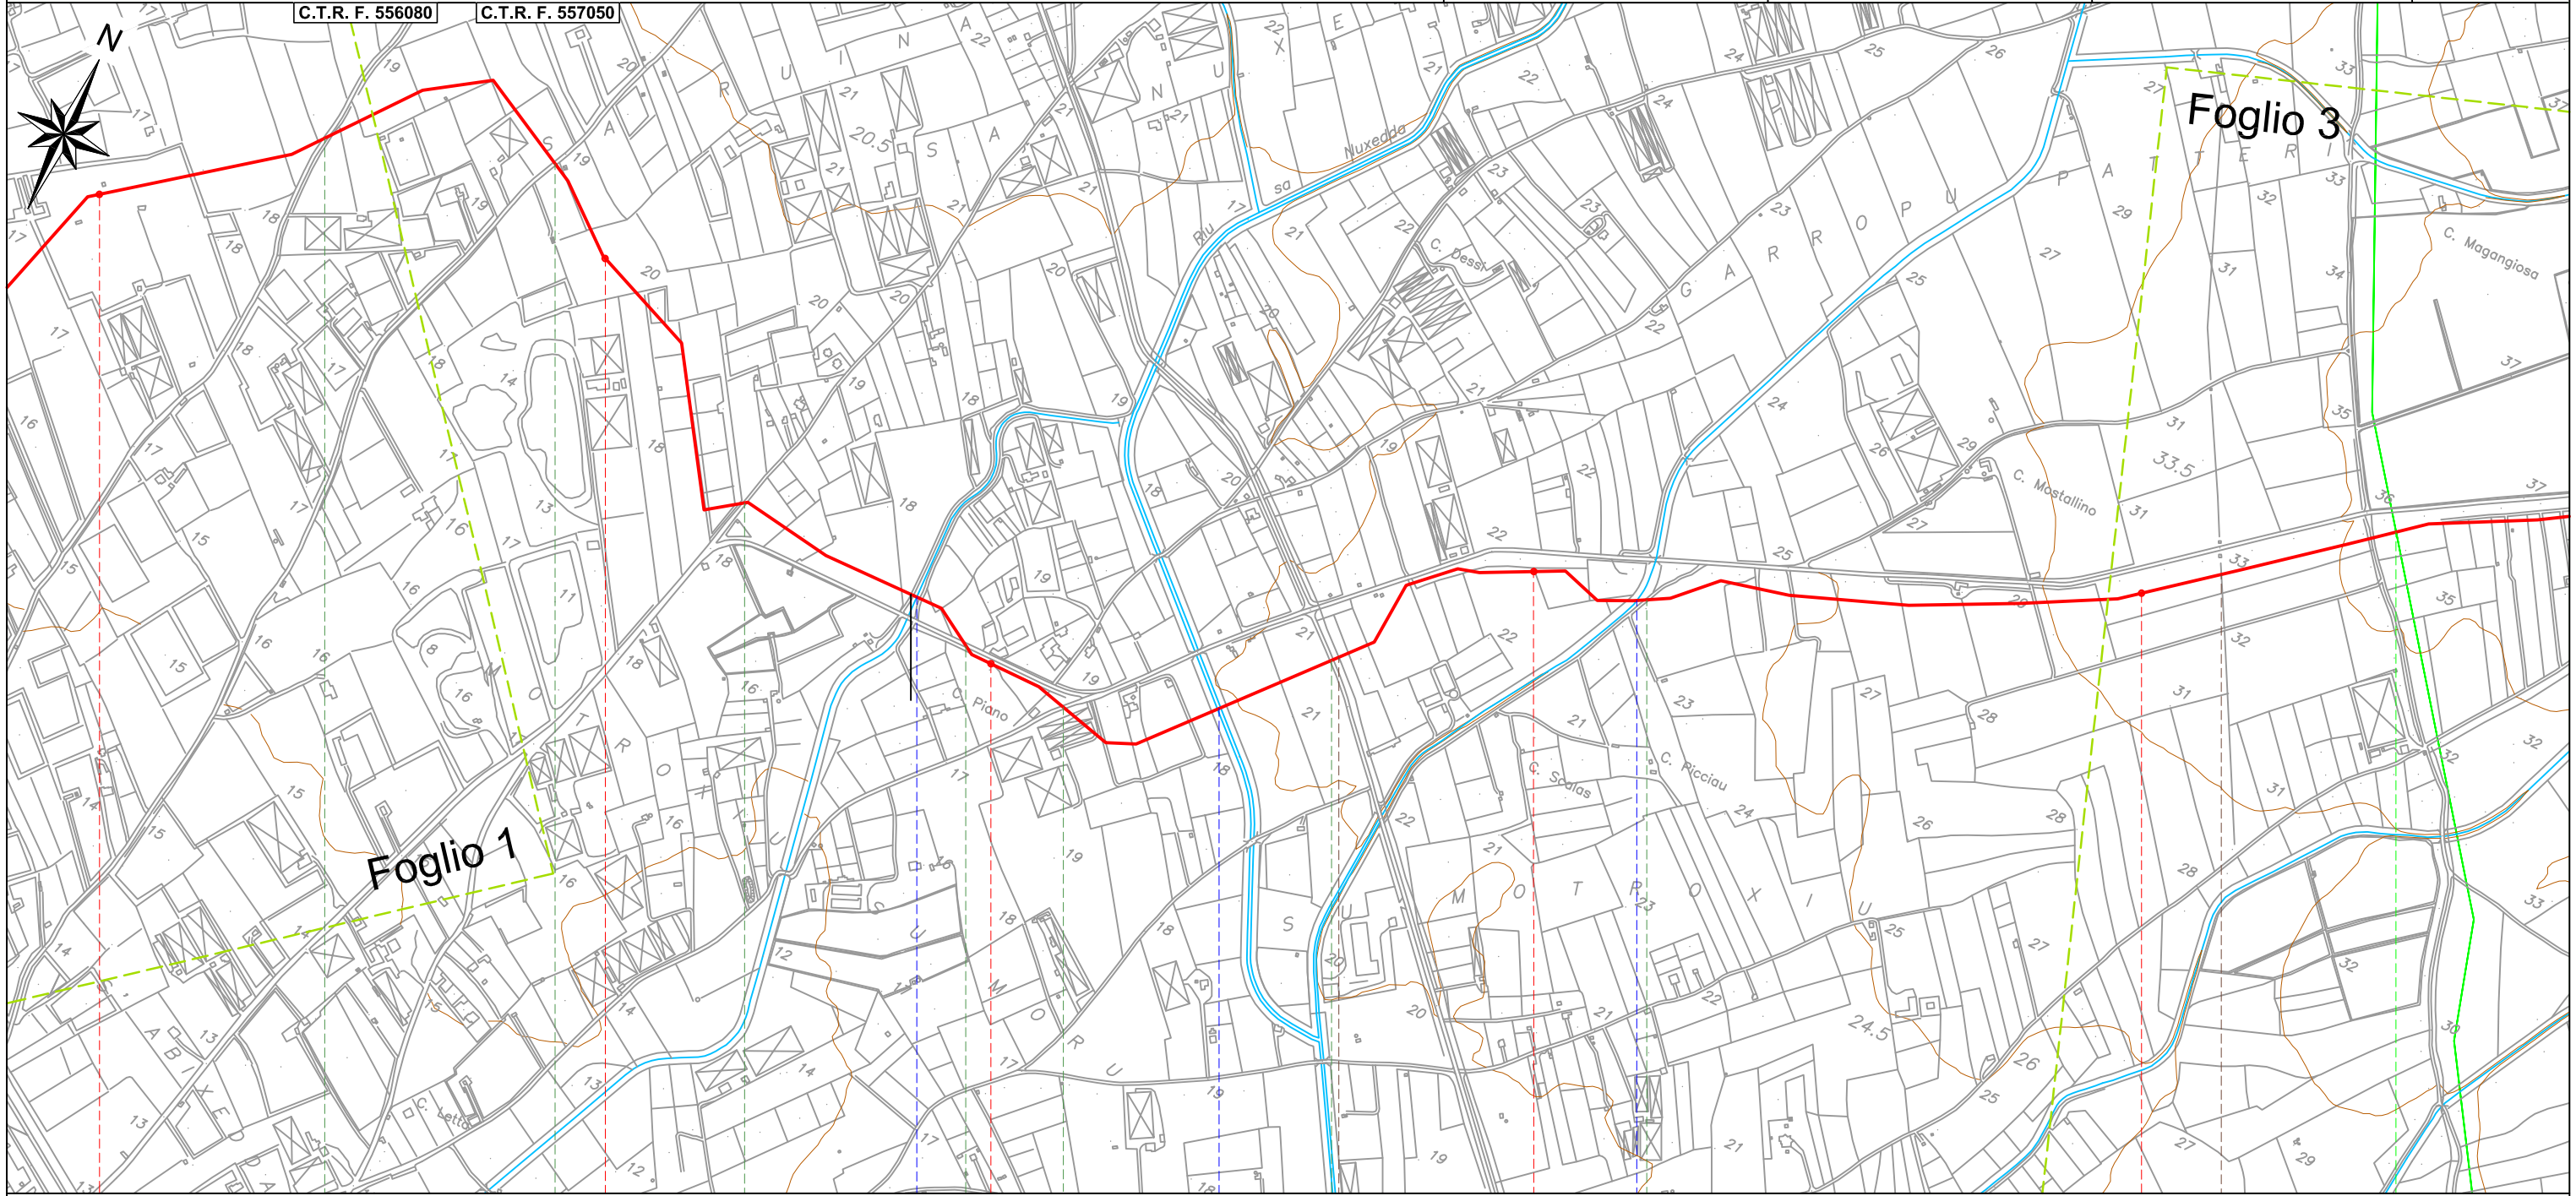


3	4	5	6	7
ASSEMINI				SESTU
CITTA' METROPOLITANA DI CAGLIARI				CITTA' METR. DI CAGLIARI
S. Sec.	S. Sec. Loc. Sa Ruina	S. Sec. Loc. Sa Niscedda	S. Sec.	S. dei Canadesi
			Riu sa Nuxedda (Km 4+834)	Riu sa Nuxedda (Km 5+417)
				Canale (Km 6+183)
			Tubazione	Tubazione
	D6			

SISTEMA TRASPORTO GAS NATURALE SARDEGNA - SEZIONE CENTRO-SUD
 PROGETTO DEFINITIVO

1	16-03-2017	Ri-emesso per Enti	COPPOLA	BRUZZO	LAUNARO
0	27-01-2017	Emissione per Enti	COPPOLA	BRUZZO	LAUNARO
REV.	DATA	DESCRIZIONE	ELABORATO	VERIFICATO	APPROVATO
			Dis.	PG-1046	
			Comm.	5663	

Foglio
3
 di 6
 Scala
 1:10.000

TRACCIATO DI PROGETTO 1:10.000
 ALLACCIAMENTO CAGLIARI-MONSERRATO DN 300 (12"), DP 75 bar

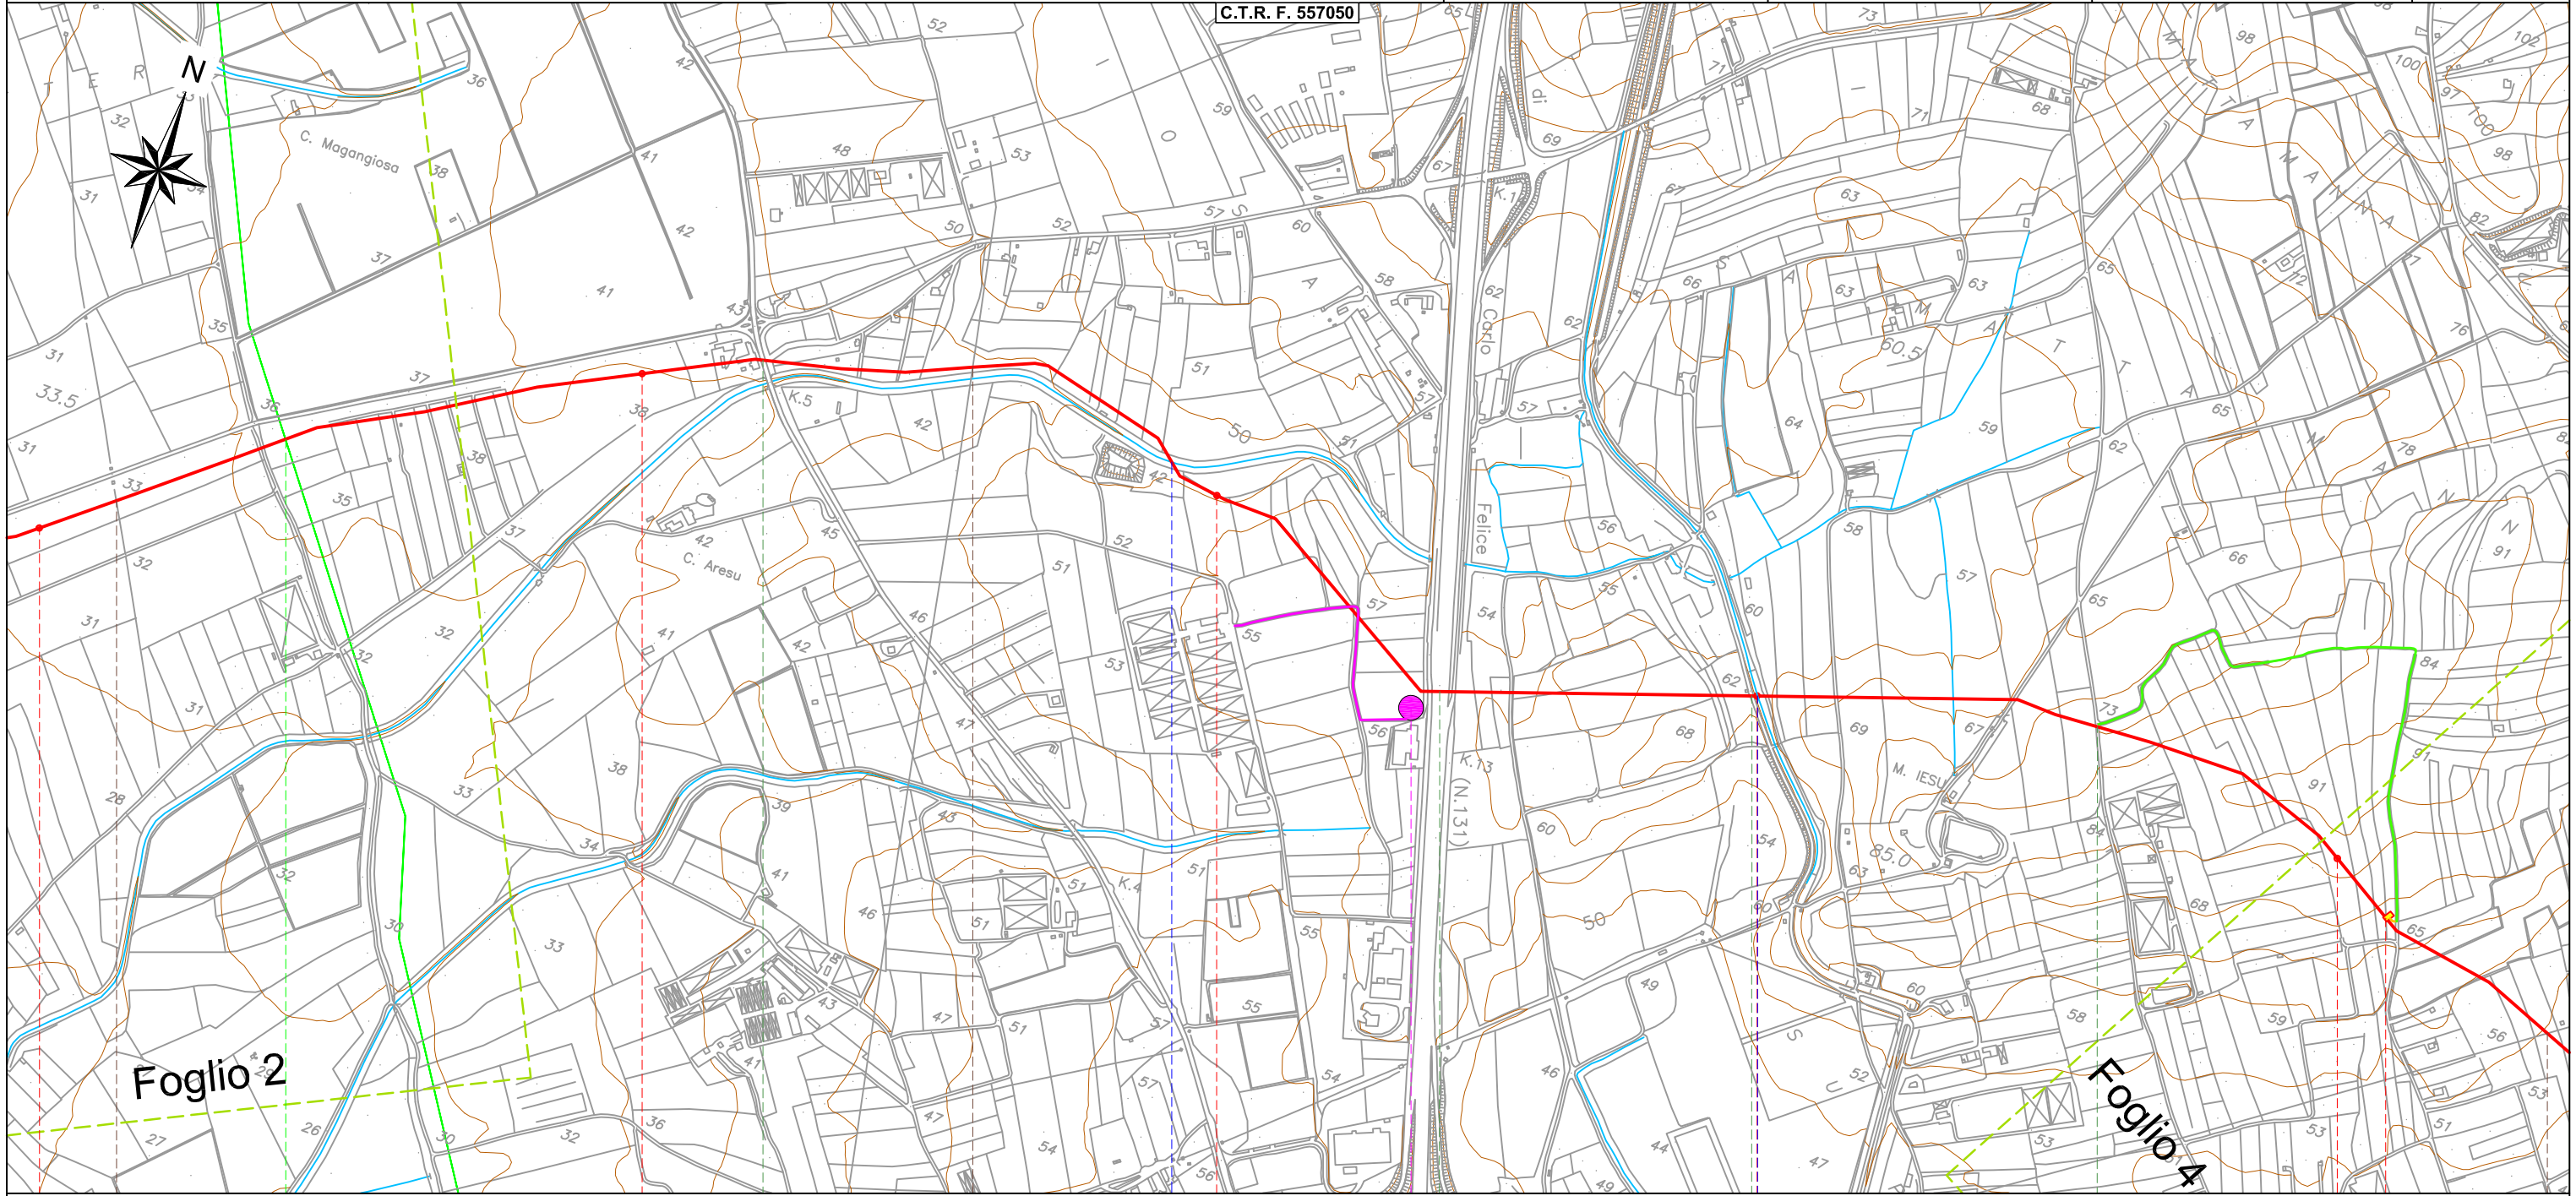


7	8	9	10	11
ASSEMINI		SESTU		
CITTA' METROPOLITANA DI CAGLIARI		CITTA' METROPOLITANA DI CAGLIARI		
				TR10-PL03 - PIL KM 11+125
	● SP 4 S. Sperate (Km 8+194)	● SS 131 (Km 9+492)	● S. Consorzio di Bonifica	● S. Sec. Località Sa Costa De Niagus
		● Canale (Km 8+908)	● Canale Acquedotto Rivestito (Km 10+000)	
● Tubazione		● Alta Tensione		● Alta Tensione
			D4	

SISTEMA TRASPORTO GAS NATURALE SARDEGNA - SEZIONE CENTRO-SUD
 PROGETTO DEFINITIVO

1	16-03-2017	Ri-emesso per Enti	COPPOLA	BRUZZO	LAUNARO	Foglio 4 di 6
0	27-01-2017	Emissione per Enti	COPPOLA	BRUZZO	LAUNARO	
REV.	DATA	DESCRIZIONE	ELABORATO	VERIFICATO	APPROVATO	Scala 1:10.000
			Dis.	PG-1046		
			Comm.	5663		

TRACCIATO DI PROGETTO 1:10.000
 ALLACCIAMENTO CAGLIARI-MONSERRATO DN 300 (12"), DP 75 bar

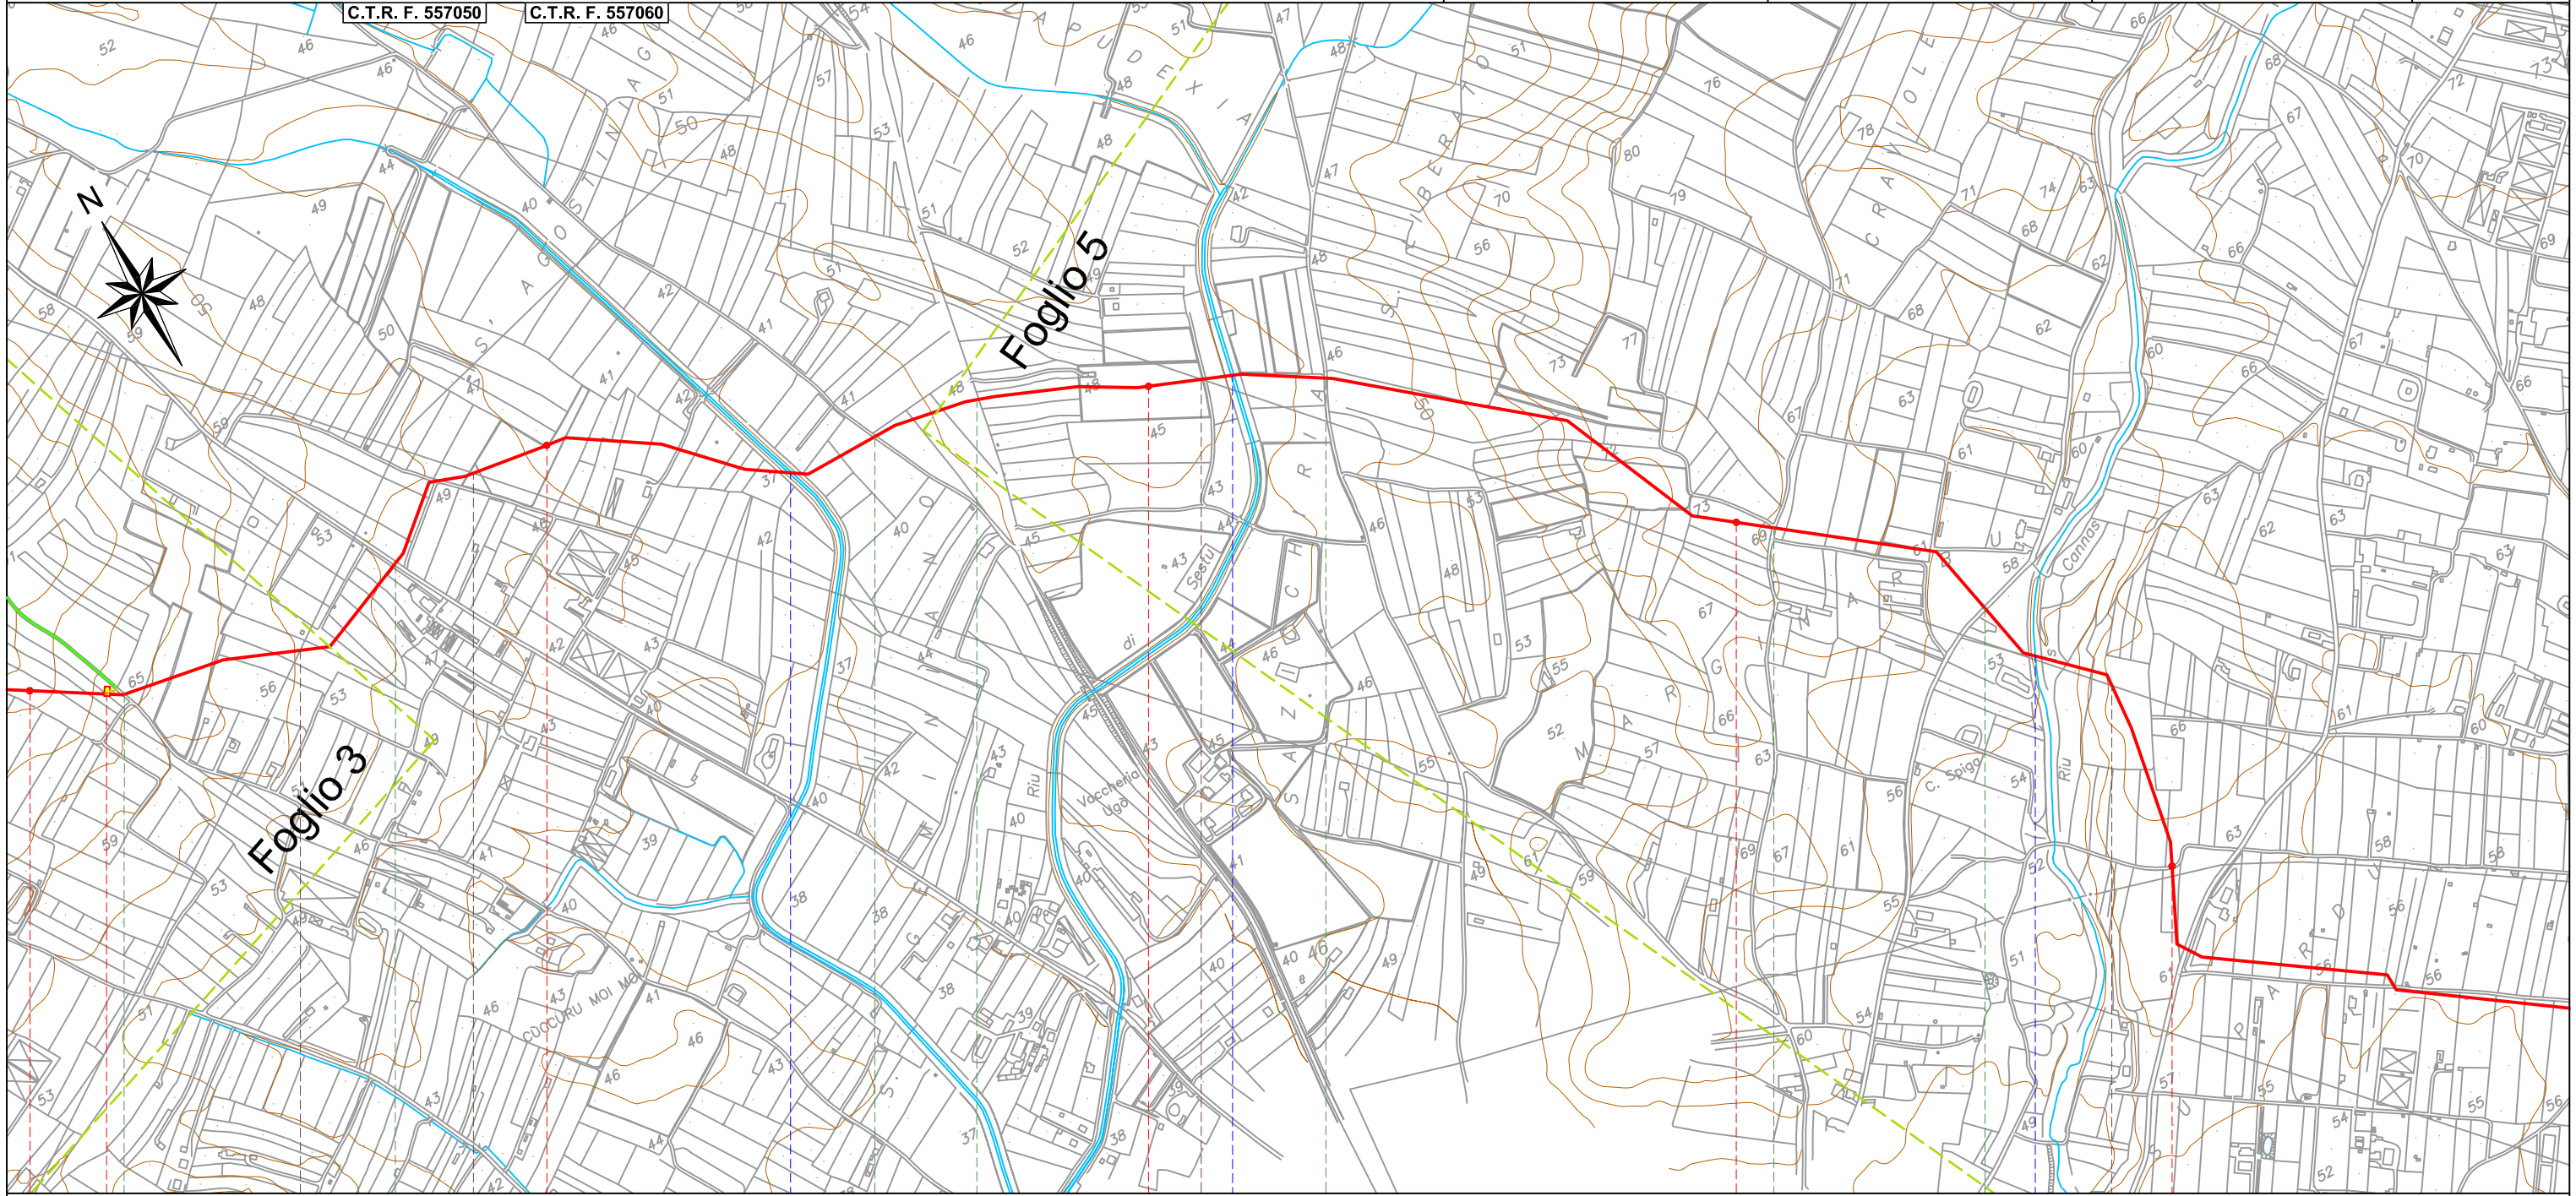


SESTU						
CITTA' METROPOLITANA DI CAGLIARI						
● S. Sec.	● S. Com. San Gemiliano	● S. Sec. Località Pallione	● SP 9 (Km 12+724)	● S. Sec. Località Carroghedda	● S. Com Crabiolu Poderi	● S. Sec.
		● Riu Sestu (Km 12+398)	● Riu Sestu (Km 13+135)		● Riu is Cannas (Km 14+556)	
● Alta Tensione	● Alta Tensione		● Alta Tensione			● Alta Tensione

SISTEMA TRASPORTO GAS NATURALE SARDEGNA - SEZIONE CENTRO-SUD
 PROGETTO DEFINITIVO

1	16-03-2017	Ri-emesso per Enti	COPPOLA	BRUZZO	LAUNARO
0	27-01-2017	Emissione per Enti	COPPOLA	BRUZZO	LAUNARO
REV.	DATA	DESCRIZIONE	ELABORATO	VERIFICATO	APPROVATO
			Dis.	PG-1046	
			Comm.	5663	

Foglio
5
 di 6
 Scala
 1:10.000

TRACCIATO DI PROGETTO 1:10.000
 ALLACCIAMENTO CAGLIARI-MONSERRATO DN 300 (12"), DP 75 bar

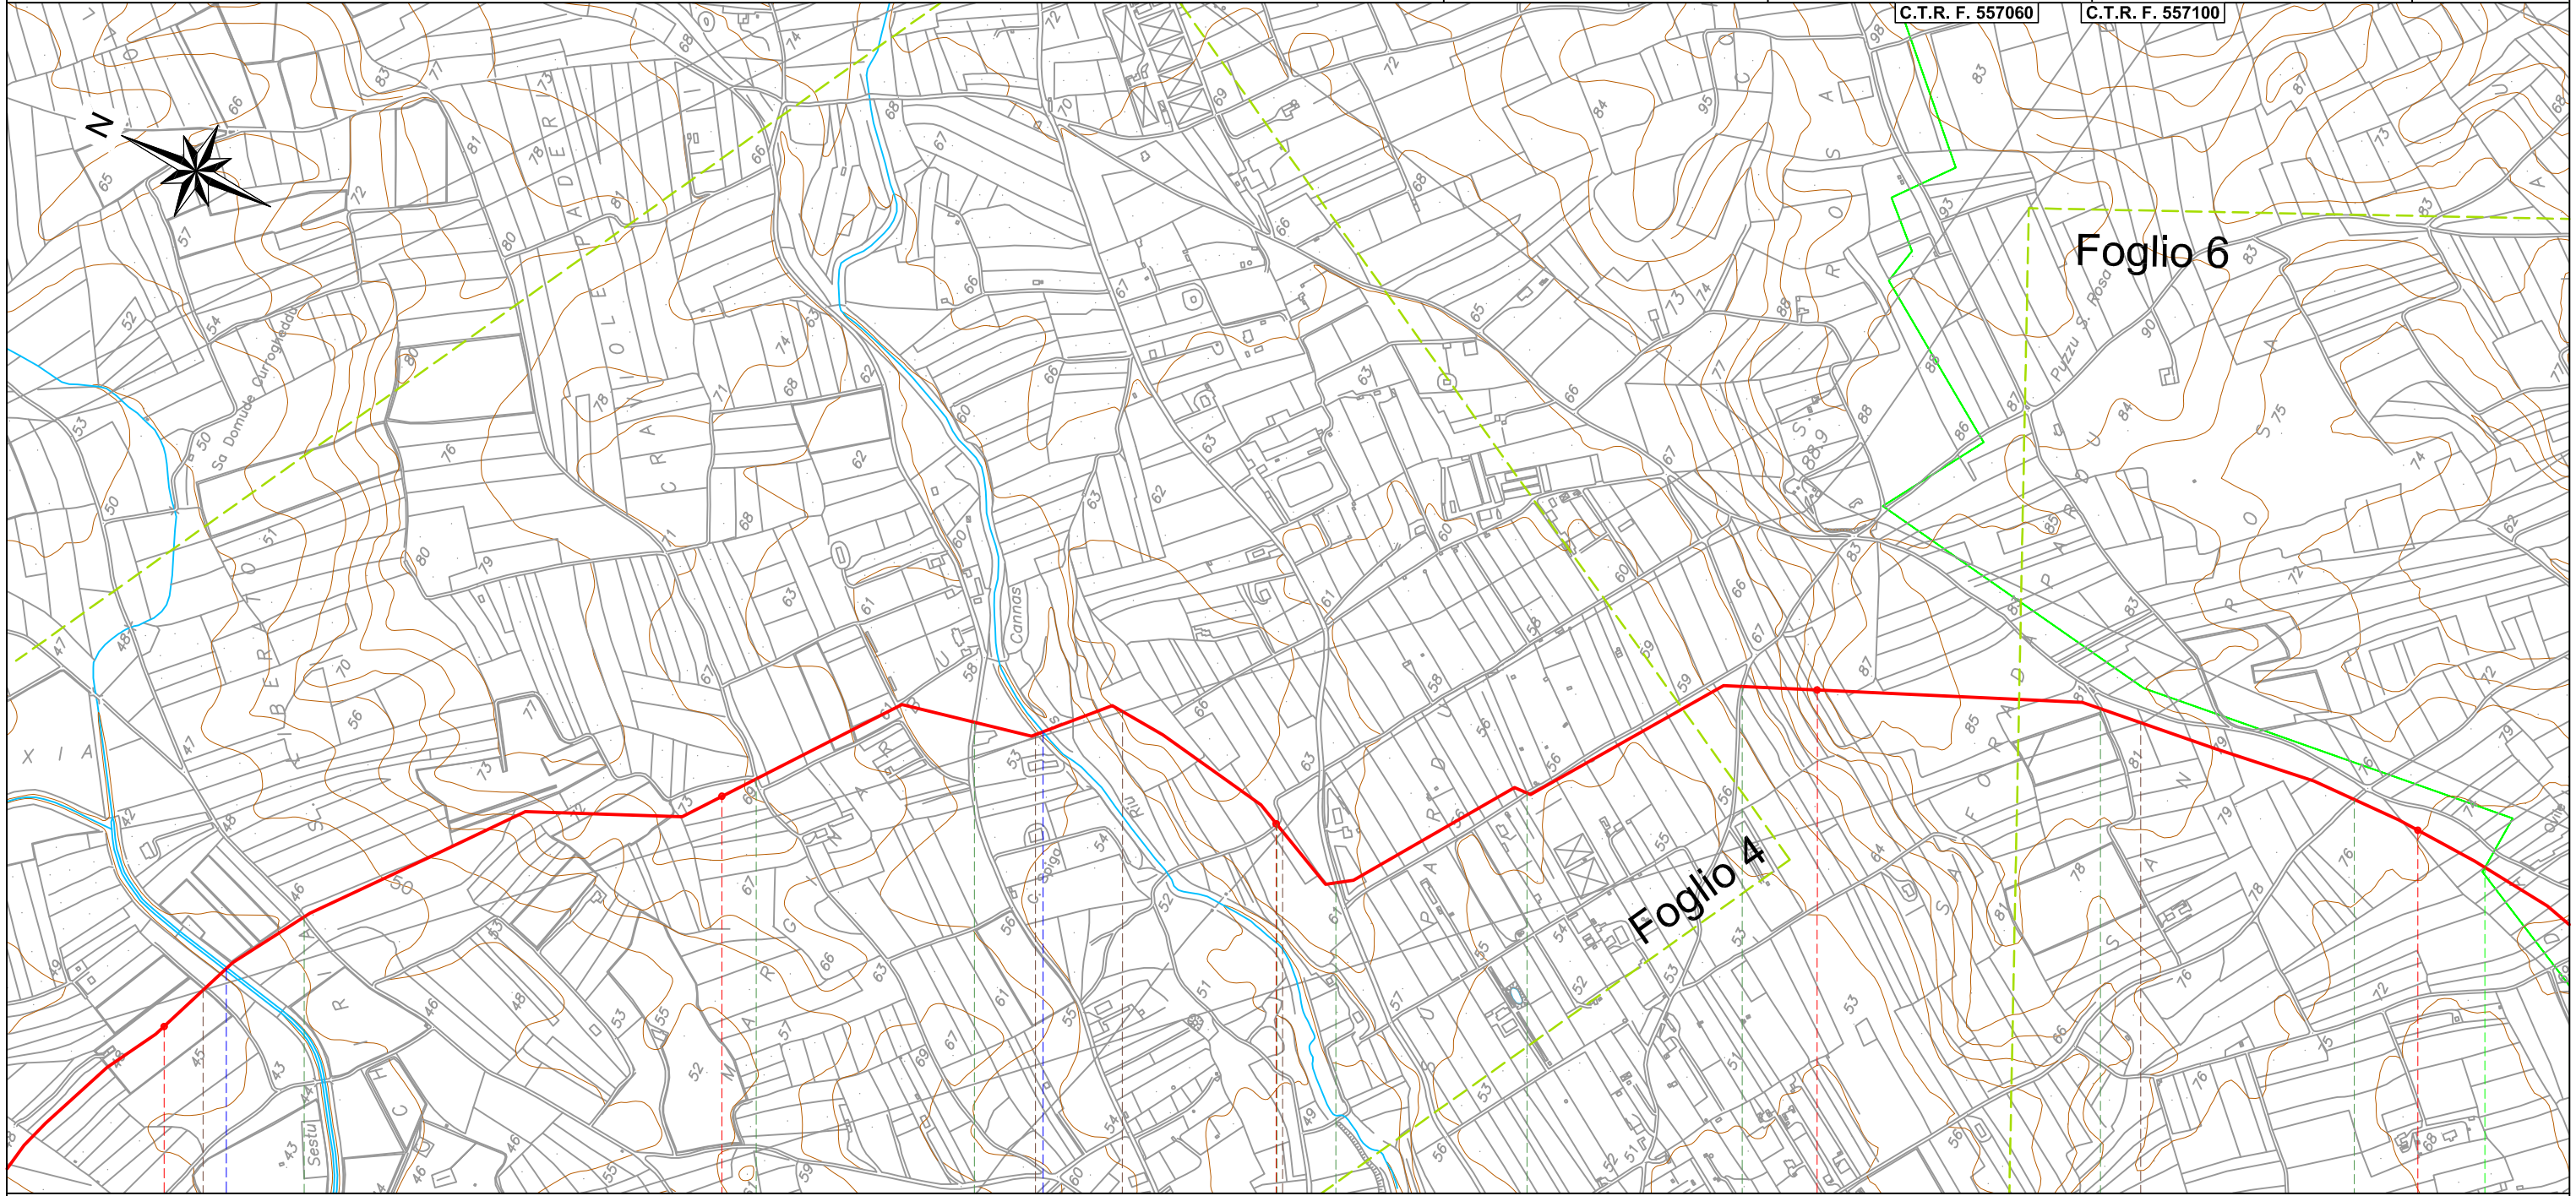

C.T.R. F. 557060 C.T.R. F. 557100

Foglio 6

Foglio 4

13 14 15 16 17

SESTU

SELARGIUS

CITTA' METROPOLITANA DI CAGLIARI

CITTA' MET. DI CAGLIARI

● S. Località Carroghedda ● S. Sec. ● S. Sec. ● S. Sec. ● S. Via Dessi ● S. Sec. ● S. Sec. ● S. Sec. ● S. Sec.

● Riu Sestu (Km 13+135) ● Riu is Cannas (Km 14+556)


● Alta Tensione ● Alta Tensione ● Tubazione ● Alta Tensione

SISTEMA TRASPORTO GAS NATURALE SARDEGNA - SEZIONE CENTRO-SUD
 PROGETTO DEFINITIVO

1	16-03-2017	Ri-emesso per Enti	COPPOLA	BRUZZO	LAUNARO
0	27-01-2017	Emissione per Enti	COPPOLA	BRUZZO	LAUNARO
REV.	DATA	DESCRIZIONE	ELABORATO	VERIFICATO	APPROVATO
			Dis.	PG-1046	
			Comm.	5663	

Foglio
6
 di 6
 Scala
 1:10.000

TRACCIATO DI PROGETTO 1:10.000
 ALLACCIAMENTO CAGLIARI-MONSERRATO DN 300 (12"), DP 75 bar

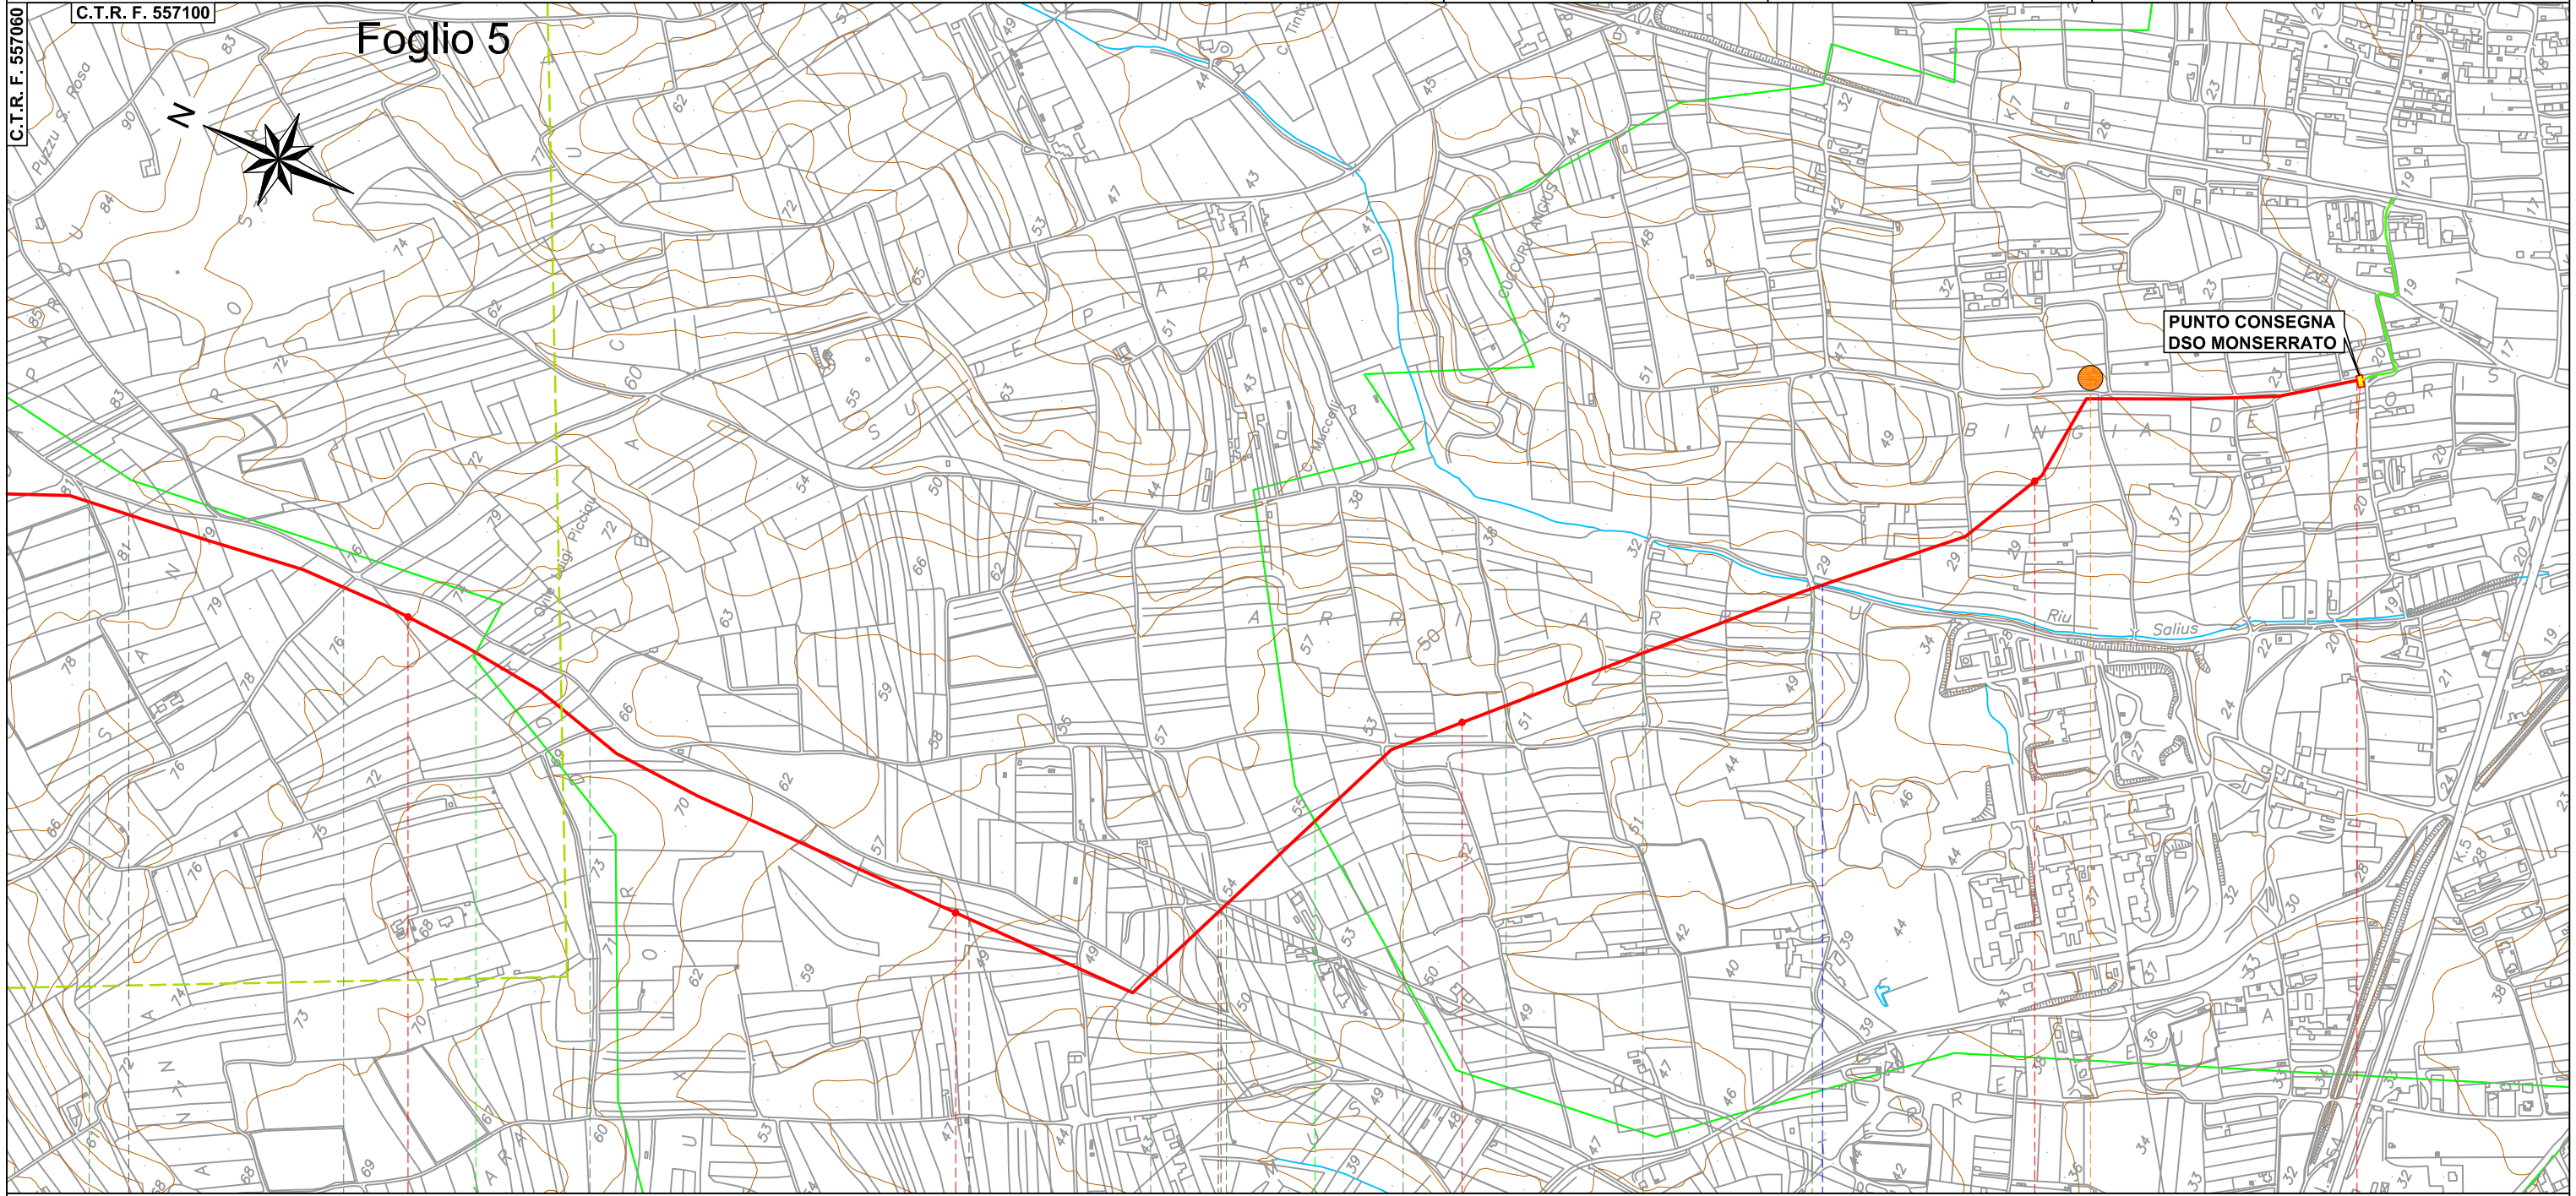

PUNTO CONSEGNA
 DSO MONSERRATO

17	18	19	20
SESTU	SELARGIUS	MONSERRATO	
CITTA' METROPOLINA DI CAGLIARI		CITTA' METROPOLITANA DI CAGLIARI	
● S. Sec.	● S. Sec.	● S. Sec.	● S. Sec.
			● Riu Salius (Km 19+617)
● Alta Tensione	● Alta Tensione	Tubazione	● Alta Tensione
			P2

TR10-PL04 - PIDA
 KM 20+592