


LEGENDA

SIMBOLOGIA CARTOGRAFICA

- Metanodotto in progetto
- - - Metanodotto in progetto (Altri tratti)
- - - Variante in Studio
- - - Tubazione ISGas Esistente
- - - Limite di foglio
- Terminali principali in progetto

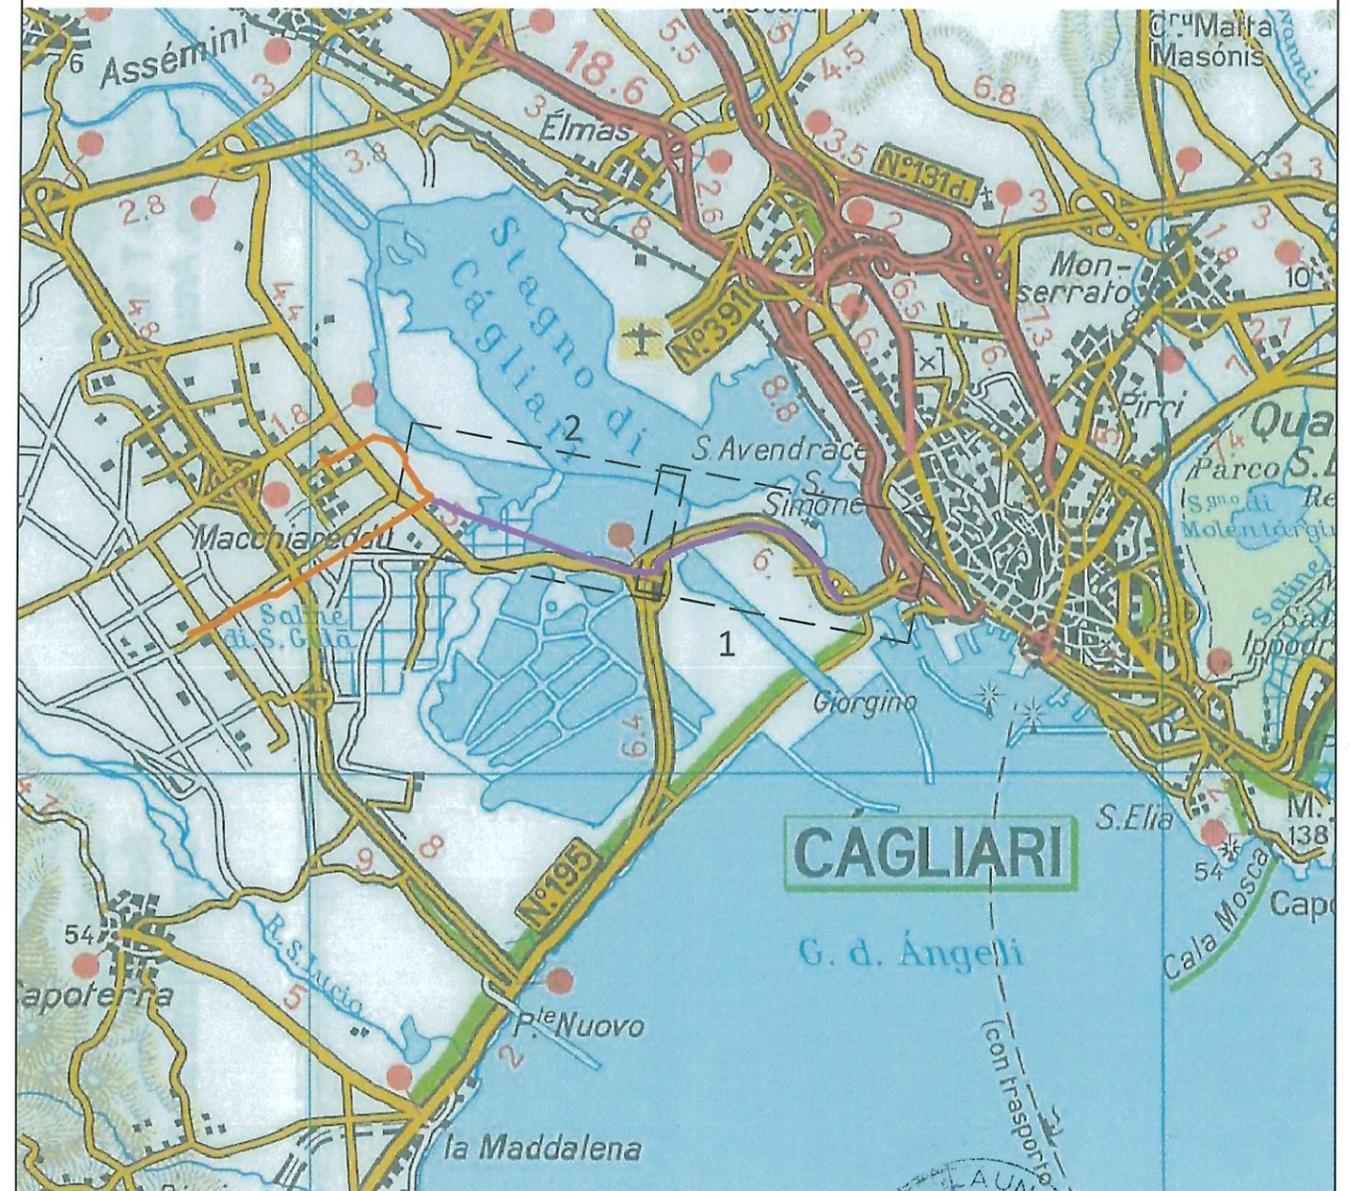

COROGRAFIA 1:100.000




Progressiva chilometrica	N.
Comune	COMUNE
Provincia	PROVINCIA
Impianto	TIPO - N. - PROG.

0	16-03-2017	EMISSIONE PER ENTI	COPPOLA	BRUZZO	LAUNARO
REV.	DATA	DESCRIZIONE	ELABORATO	VERIFICATO	APPROVATO
			COMMESSA	UNITA'	
			5663	000	
SISTEMA TRASPORTO GAS NATURALE SARDEGNA-SEZIONE CENTRO-SUD PROGETTO DEFINITIVO			DISEGNO	PG-1060	
			REVISIONE	0	
TRACCIATO DI FATTIBILITA' 1:10.000 METANODOTTO DI ALLACCIAMENTO A RIGASSIFICATORE ISGAS			FOGLIO	0 di 2	
			SCALA	1: 10.000	

SISTEMA TRASPORTO GAS NATURALE SARDEGNA - SEZIONE CENTRO-SUD
 PROGETTO DEFINITIVO

0	16-03-2017	EMISSIONE PER ENTI	COPPOLA	BRUZZO	LAUNARO	Foglio 1 di 2
REV.	DATA	DESCRIZIONE	ELABORATO	VERIFICATO	APPROVATO	
			Dis.	PG-1060		Scala 1:10.000
			Comm.	5663		

TRACCIATO DI FATTIBILITA' 1:10.000
 METANODOTTO DI ALLACCIAMENTO A RIGASSIFICATORE ISGAS

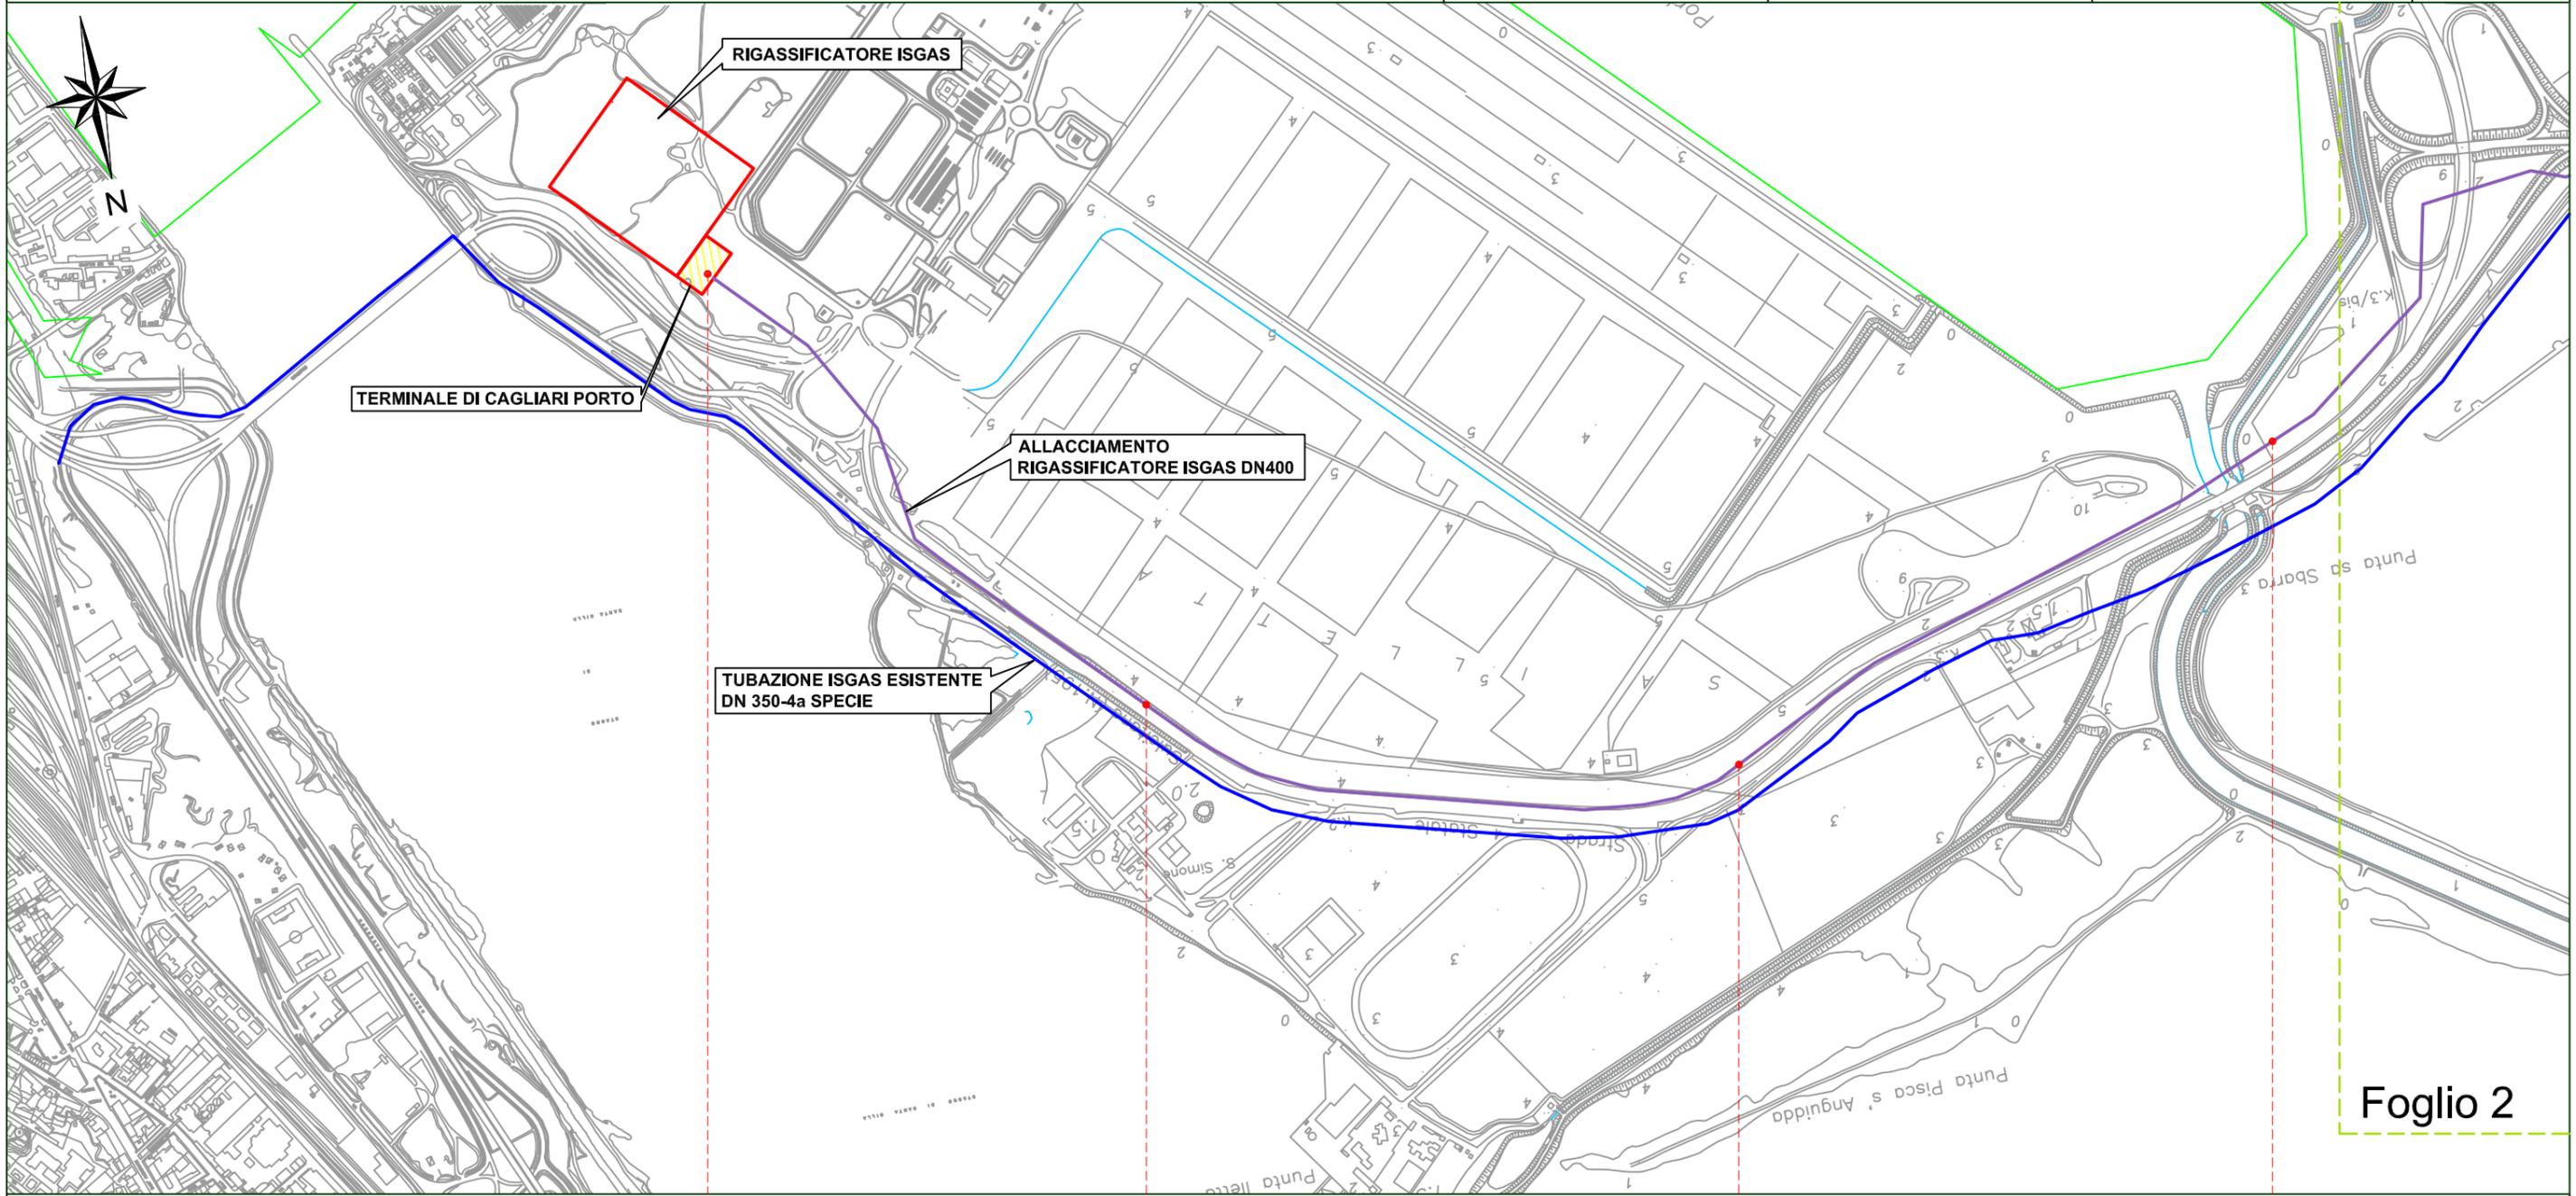

Foglio 2

CAGLIARI
 CITTA' METROPOLITANA DI CAGLIARI


PL-01 Terminale Ingresso Gas
 KM 00+000

SISTEMA TRASPORTO GAS NATURALE SARDEGNA - SEZIONE CENTRO-SUD
 PROGETTO DEFINITIVO

0	16-03-2017	EMISSIONE PER ENTI	COPPOLA	BRUZZO	LAUNARO
REV.	DATA	DESCRIZIONE	ELABORATO	VERIFICATO	APPROVATO
			Dis.	PG-1060	
			Comm.	5663	

Foglio
2
 di 2
 Scala
 1:10.000

TRACCIATO DI FATTIBILITA' 1:10.000
 METANODOTTO DI ALLACCIAMENTO A RIGASSIFICATORE ISGAS

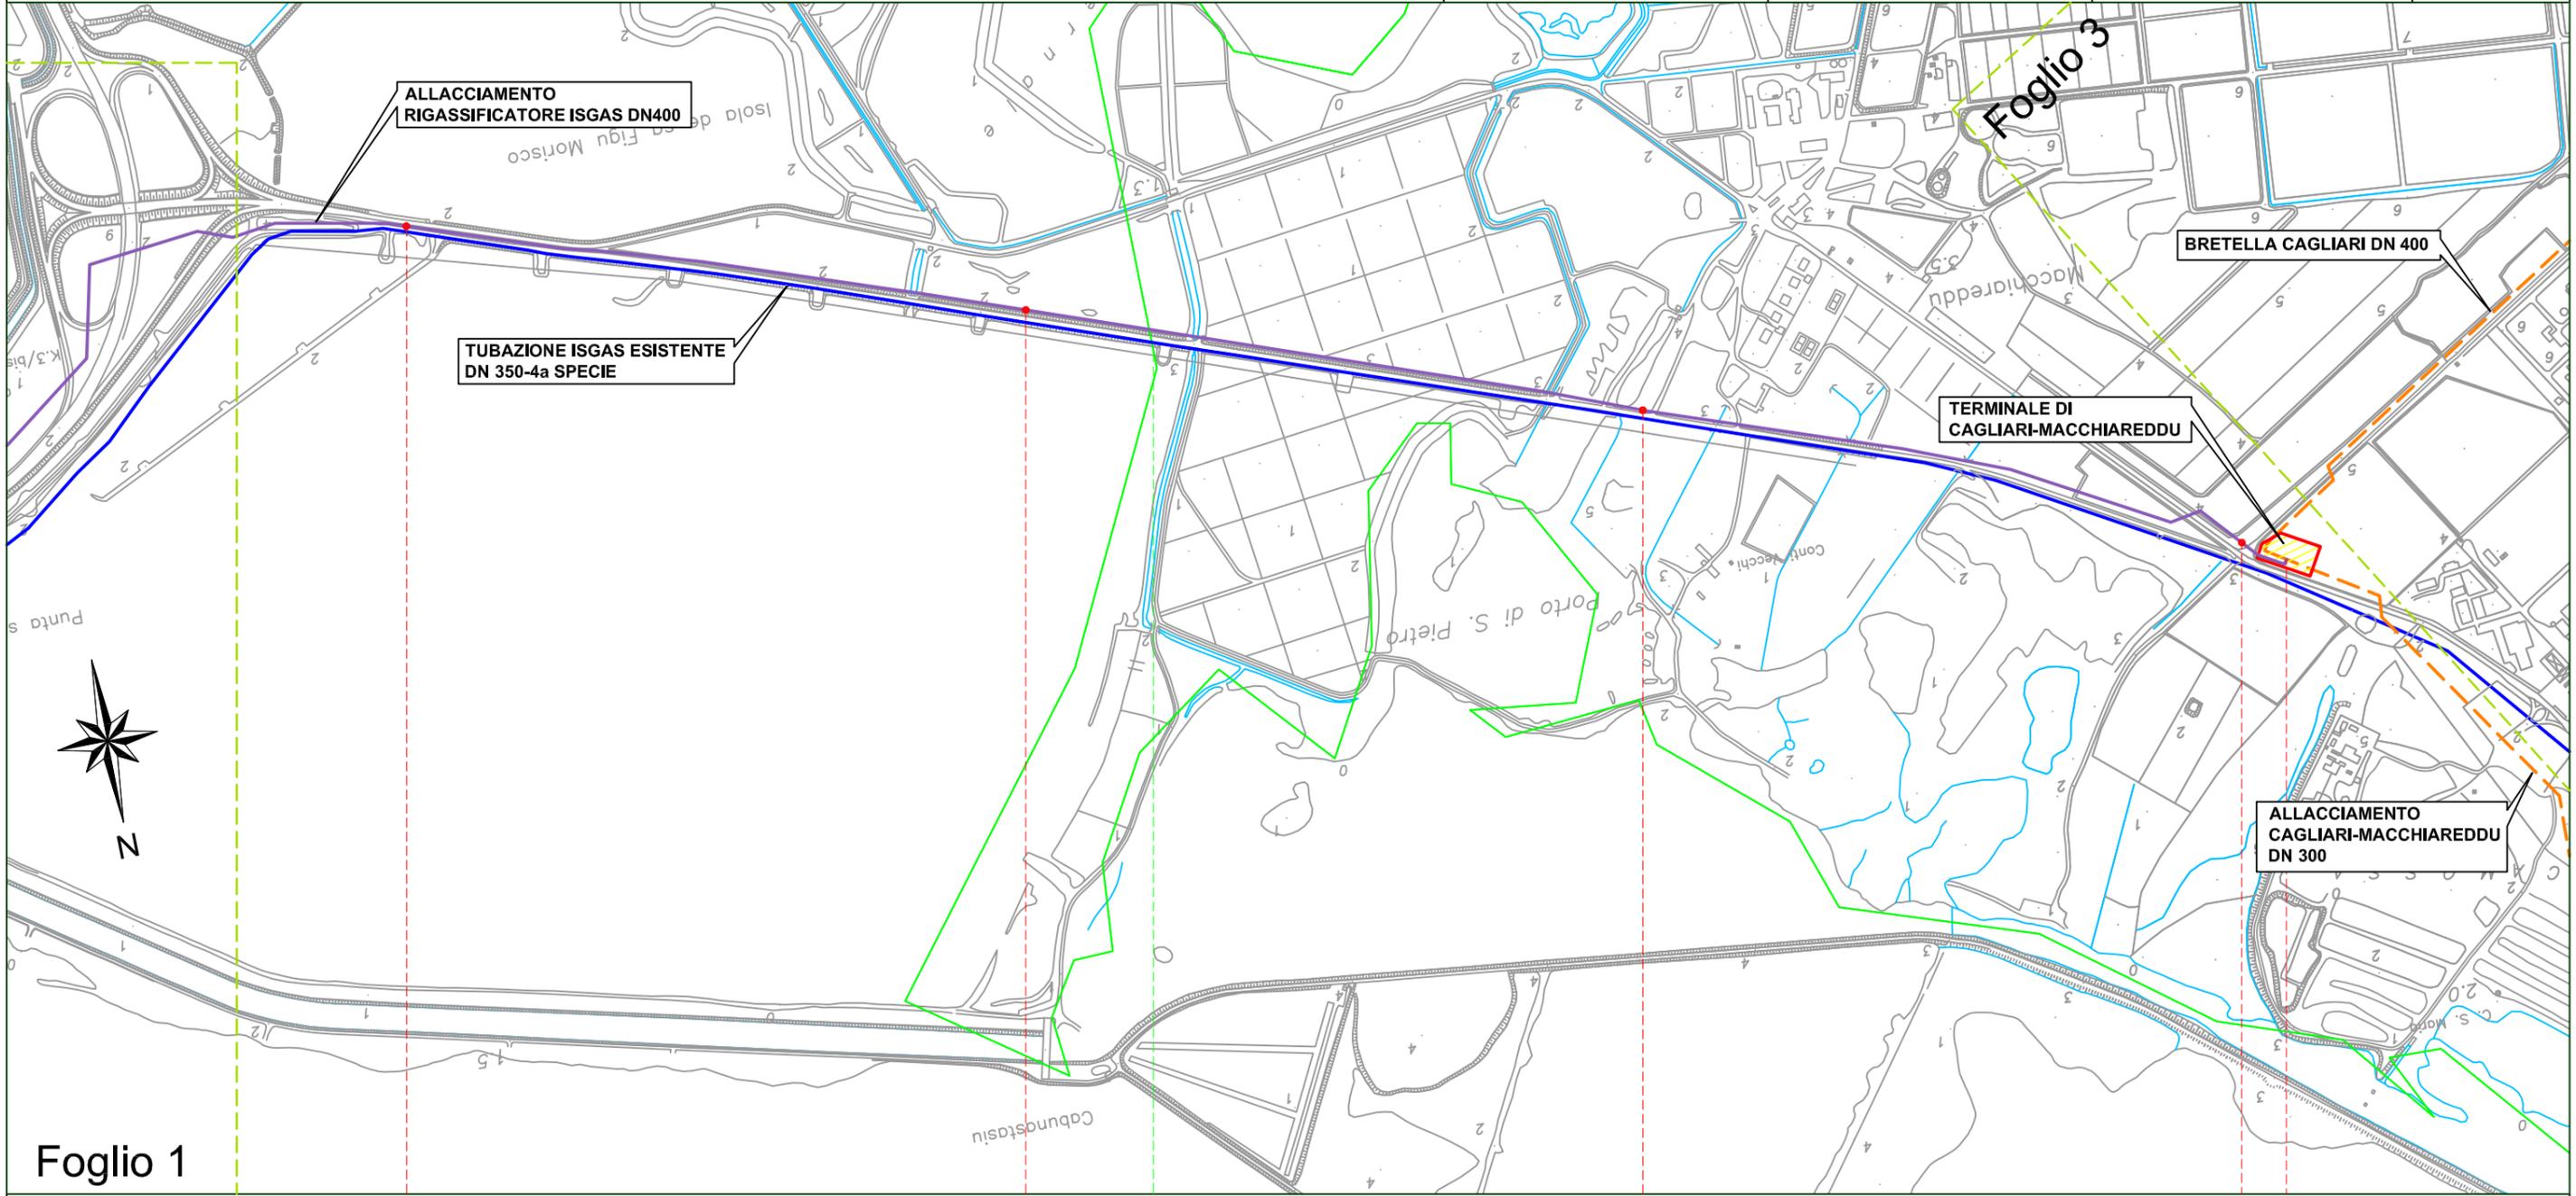

Foglio 1

Foglio 3

4	5	6	7
CAGLIARI		ASSEMINI	
CITTA' METROPOLITANA DI CAGLIARI		CITTA' METROPOLITANA DI CAGLIARI	

PL02- Terminale Ingresso Gas
 KM 07+858