

LEGENDA

SIMBOLOGIA CARTOGRAFICA

-  Metanodotto in progetto (Tratto in esame)
-  Metanodotto in progetto (Altri tratti)
-  Futuro allacciamento regassificatore IsGas (Altri tratti)
-  Terminali principali in progetto
-  Impianti di linea in progetto
-  T.O.C. - Microtunnel
-  Limite di foglio
-  Confini comunali
-  Confini provinciali
-  Corsi d'acqua
-  Progetto metanodotto GALSI 48"
-  Piazzola di stoccaggio tubazioni
-  Depositi temporanei
-  Strada di accesso all'impianto
-  Adeguamento strade esistenti
-  Strade di accesso provvisorio



COROGRAFIA 1:250.000




Progressiva chilometrica	N.
Comune	COMUNE
Provincia	PROVINCIA
Impianto	TIPO - N. - PROG.
Attraversamenti stradale	● ATTRAVERSAMENTO E PK
Attraversamenti corsi d'acqua	● ATTRAVERSAMENTO E PK
Attraversamenti ferroviario	● ATTRAVERSAMENTO E PK
Altri attraversamenti	● ATTRAVERSAMENTO E PK
Strade - Piste - Piazzole	ACCESSO IMPIANTI ADEGUAMENTI STRADE STRADE PROVVISORIE DEPOSITI TEMPORANEI Dn N. PIAZZOLA Pn
Fascia di lavoro	ALLARGATA RIDOTTA

1	16-03-2017	Ri-emesso per Enti	COPPOLA	BRUZZO	LAUNARO
0	27-01-2017	Emissione per Enti	COPPOLA	BRUZZO	LAUNARO
REV.	DATA	DESCRIZIONE	ELABORATO	VERIFICATO	APPROVATO
 			COMMESSA	UNITA'	
SISTEMA TRASPORTO GAS NATURALE SARDEGNA-SEZIONE CENTRO-SUD PROGETTO DEFINITIVO			5663	000	
			DISEGNO	PG-1047	
			REVISIONE	1	
TRACCIATO DI PROGETTO 1:10.000 BRETELLA CAGLIARI DN 400 (16"), DP 75 bar			FOGLIO	0 di 2	
			SCALA	1: 10.000	

SISTEMA TRASPORTO GAS NATURALE SARDEGNA - SEZIONE CENTRO-SUD
 PROGETTO DEFINITIVO

1	16-03-2017	Ri-emesso per Enti	COPPOLA	BRUZZO	LAUNARO	Foglio 1 di 2
0	27-01-2017	Emissione per Enti	COPPOLA	BRUZZO	LAUNARO	
REV.	DATA	DESCRIZIONE	ELABORATO	VERIFICATO	APPROVATO	Scala 1:10.000
		Dis. PG-1047				
		Comm. 5663				

TRACCIATO DI PROGETTO 1:10.000
 BRETELLA CAGLIARI DN 400 (16"), DP 75 bar

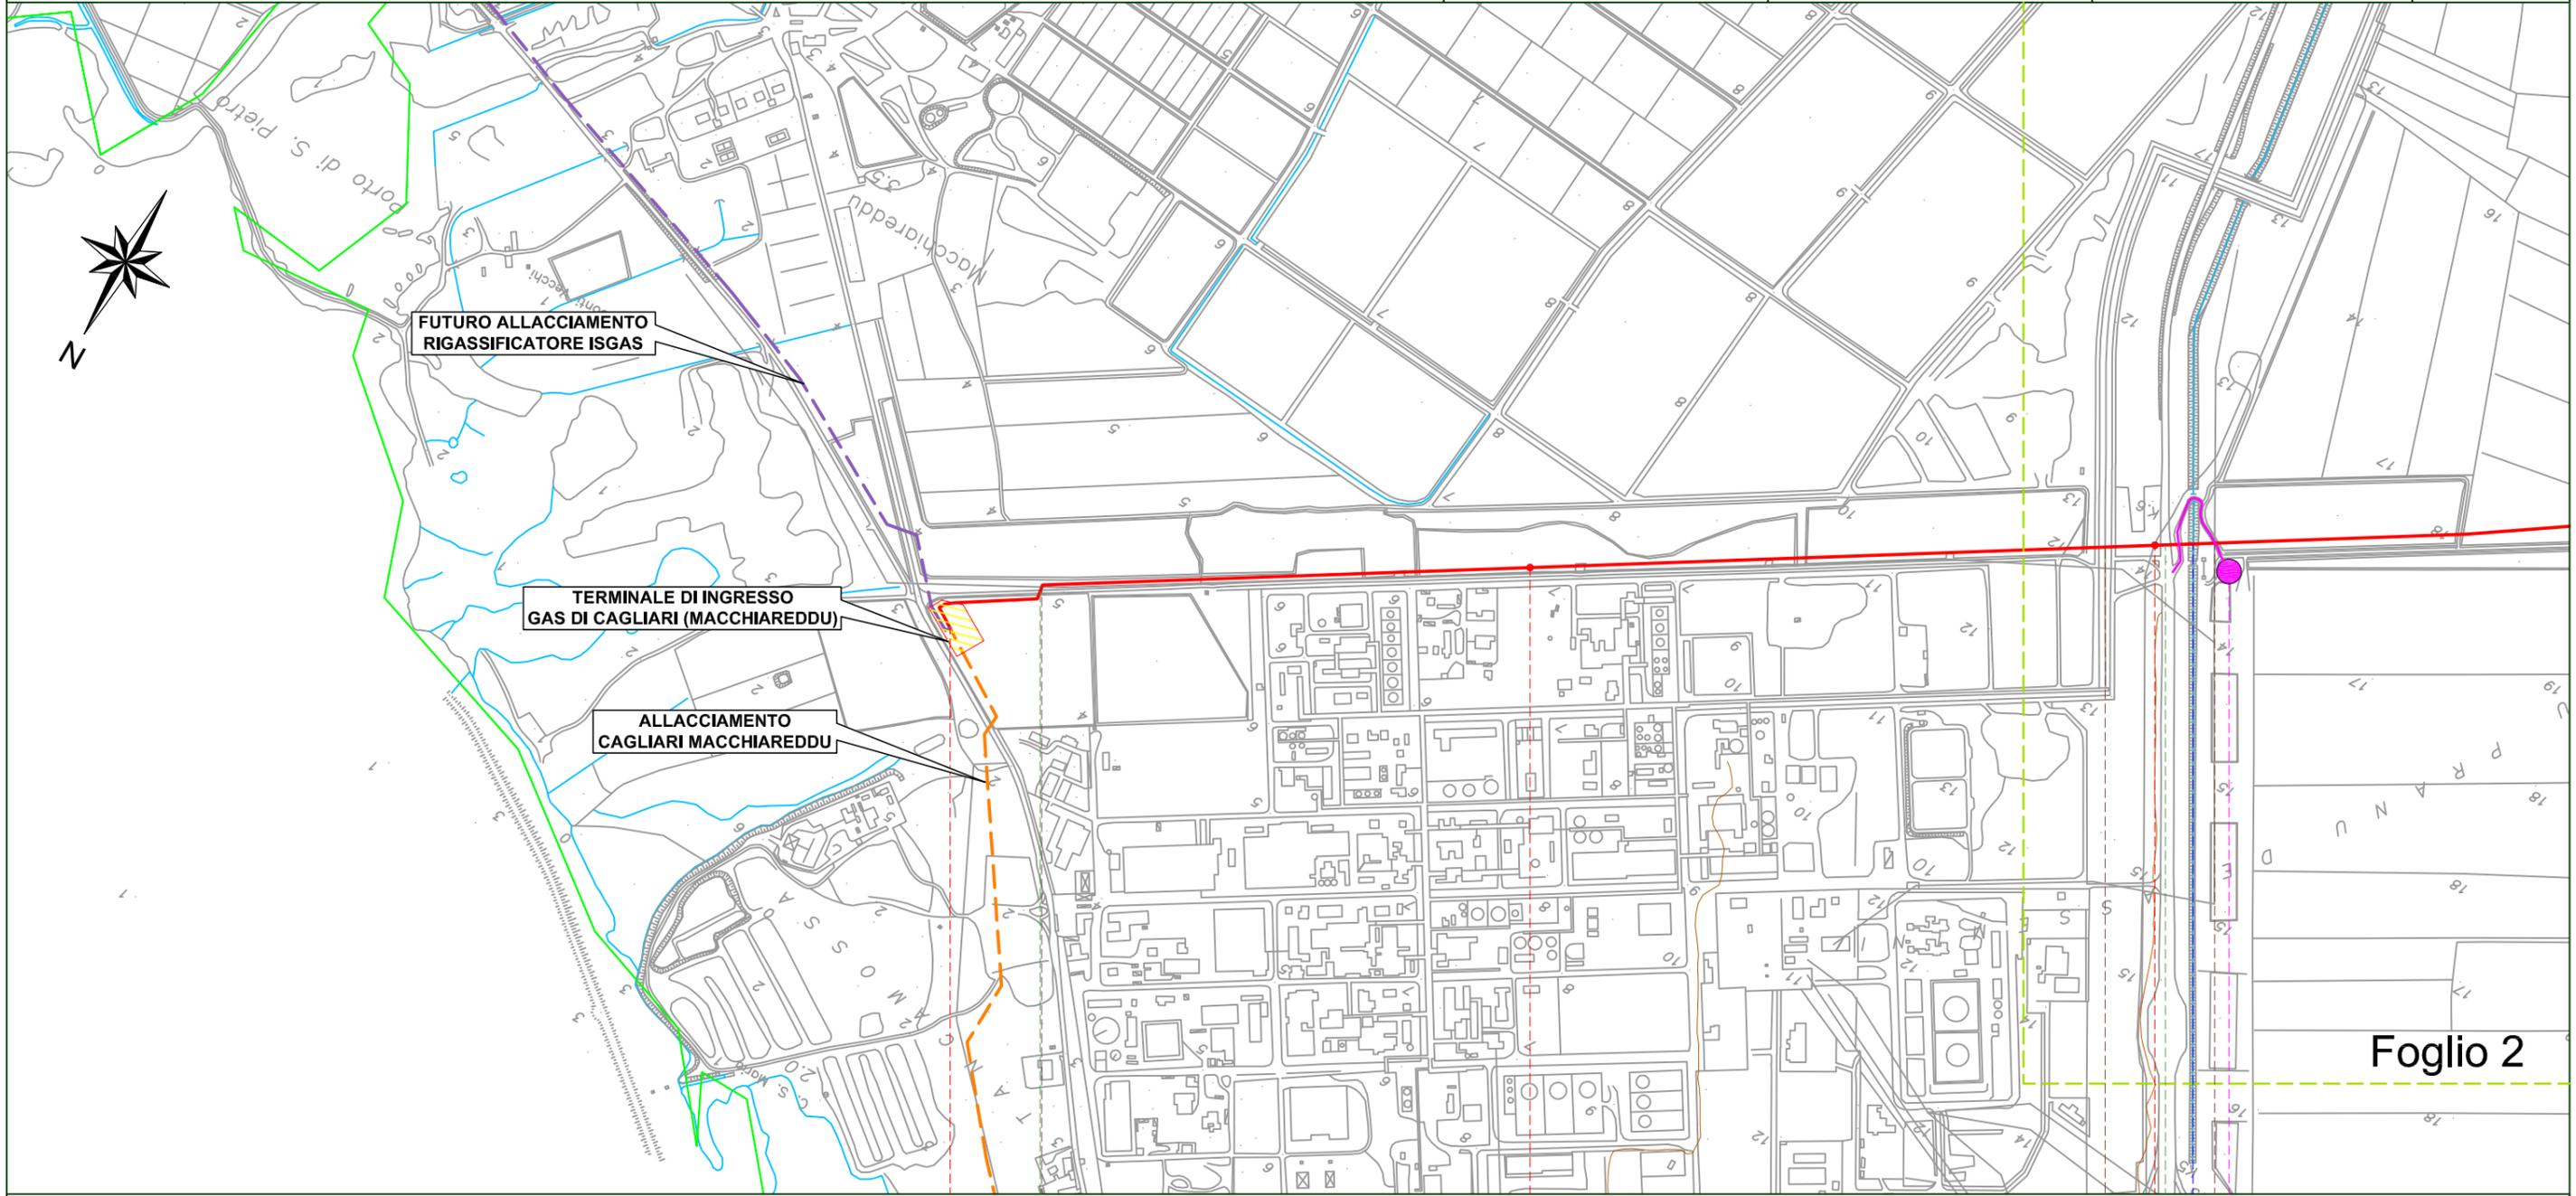

Foglio 2

ASSEMINI			
CITTA' METROPOLITANA DI CAGLIARI			
TR11-PL01 - Terminale Ingresso Gas KM 00+000	S. Sec.	SP 13 Strada Consortile Macchiareddu (Km 2+017)	Canale Rivestito (Km 2+061)
Alta Tensione		Fascio tubiero fuori terra Syndial / Enichem (Km 1+920)	Alta Tensione
			D1


Il presente disegno e' di proprieta' aziendale - La Societa' tutelera' i propri diritti a termine di legge.

SISTEMA TRASPORTO GAS NATURALE SARDEGNA - SEZIONE CENTRO-SUD
 PROGETTO DEFINITIVO

1	16-03-2017	Ri-emesso per Enti	COPPOLA	BRUZZO	LAUNARO
0	27-01-2017	Emissione per Enti	COPPOLA	BRUZZO	LAUNARO
REV.	DATA	DESCRIZIONE	ELABORATO	VERIFICATO	APPROVATO
			Dis.	PG-1047	
			Comm.	5663	

Foglio
2
 di 2
 Scala
 1:10.000

TRACCIATO DI PROGETTO 1:10.000
 BRETELLA CAGLIARI DN 400 (16"), DP 75 bar

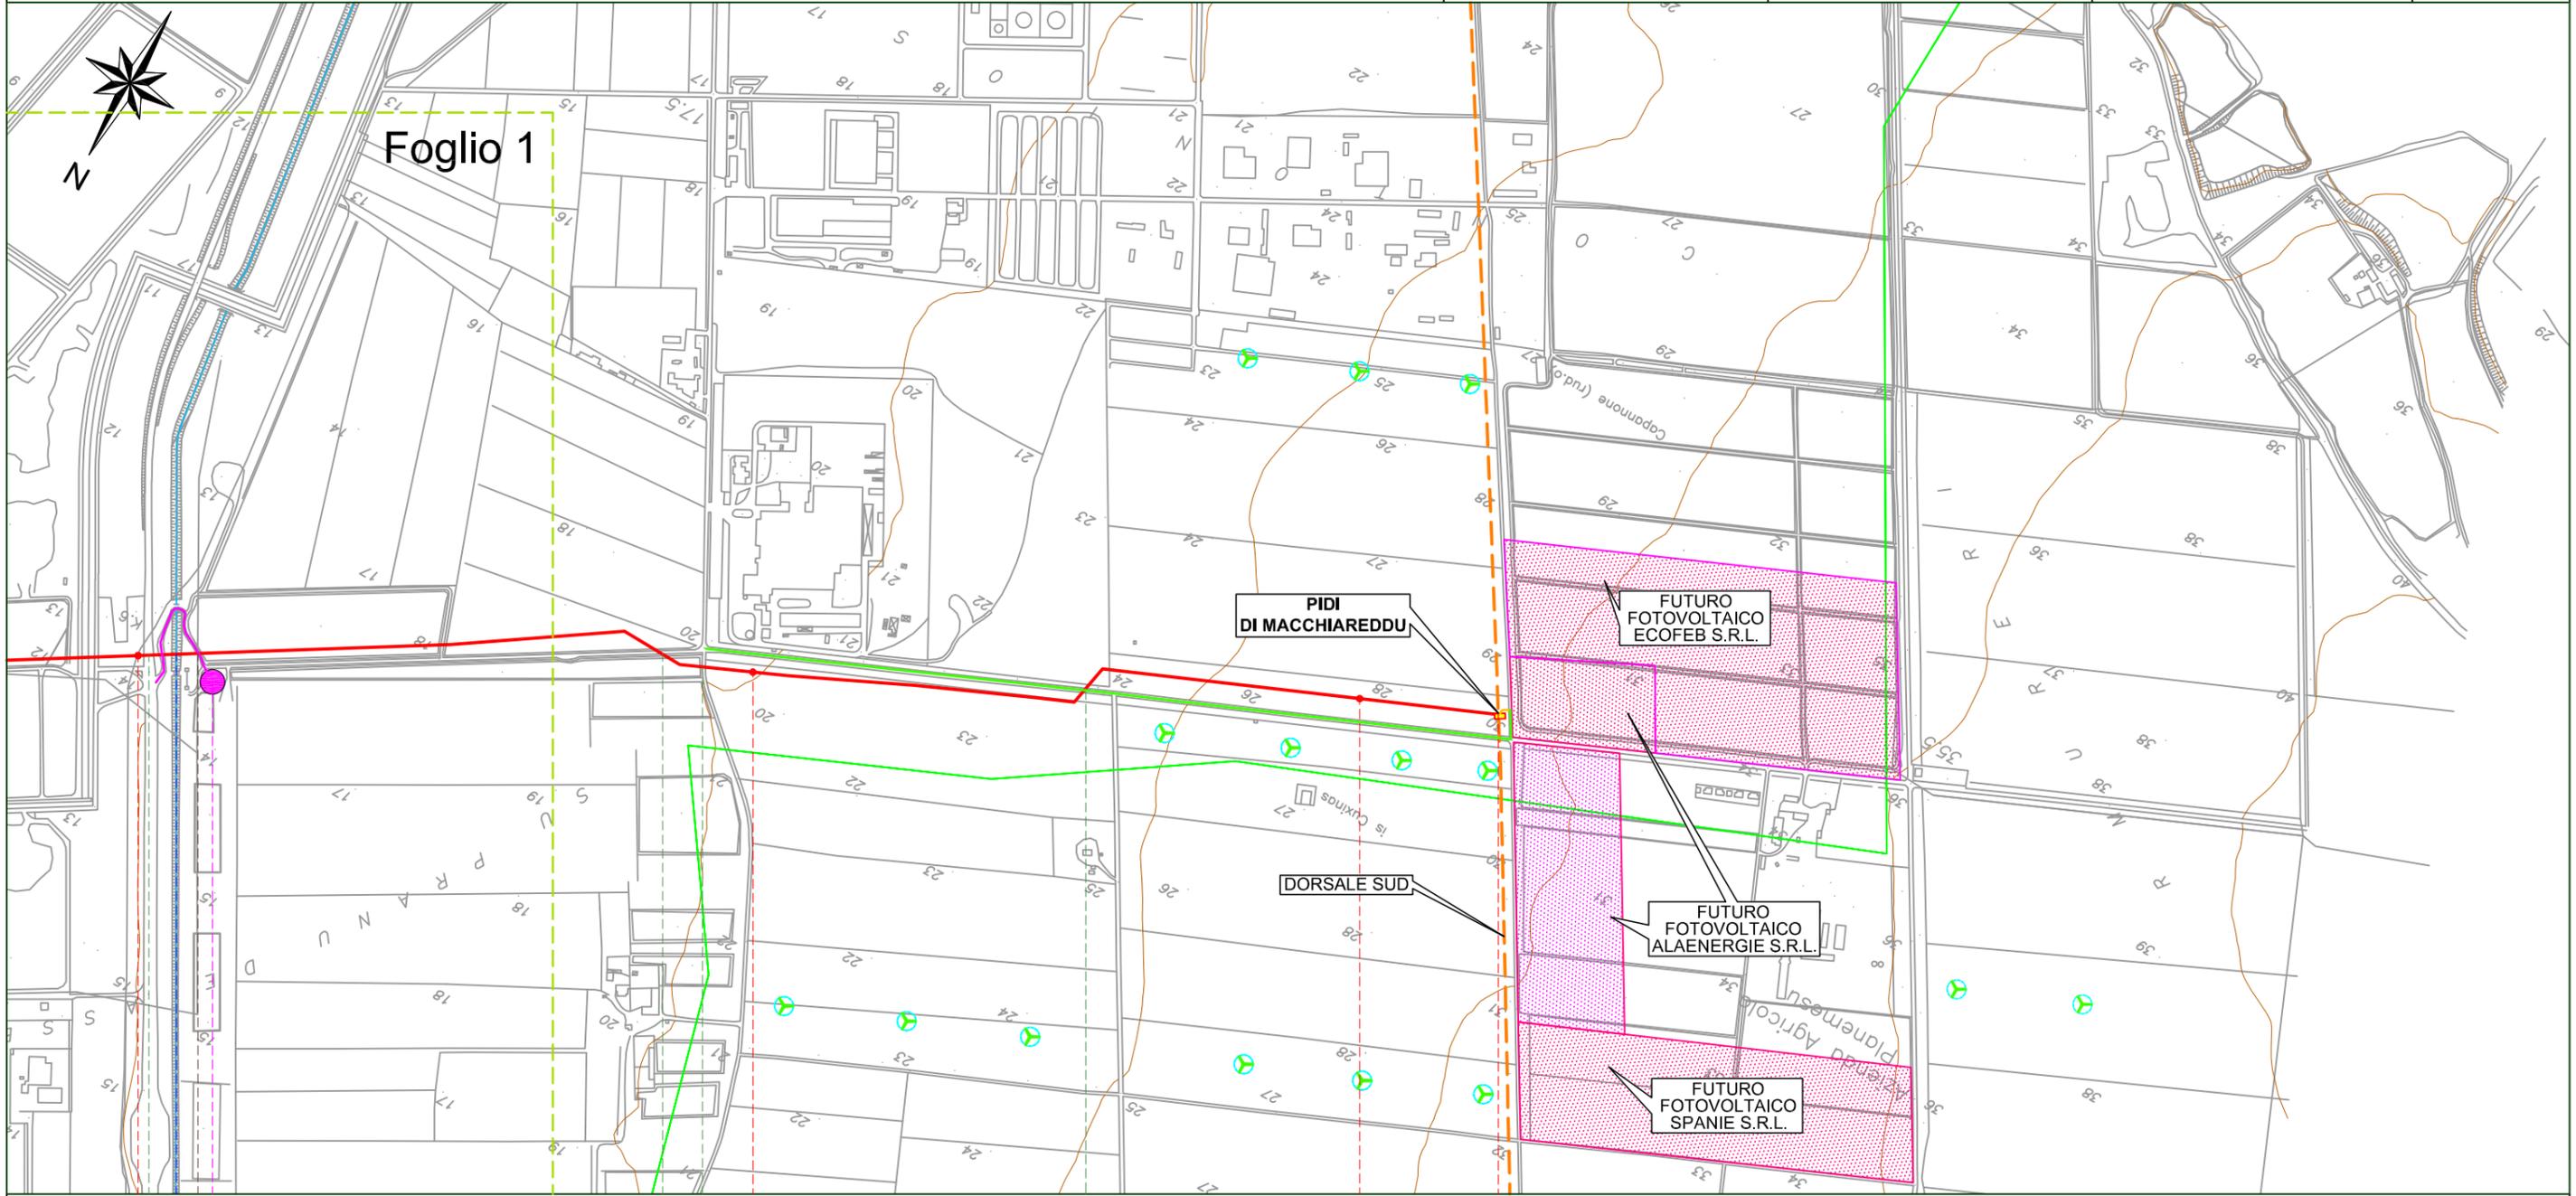

ASSEMINI

CITTA' METROPOLITANA DI CAGLIARI

TR11-PL02 - PIDI
 KM 04+224

SP 13 Strada COnsortile Macchiareddu (Km 2+017) S. Sec. S. Sec. S. Sec.

Canale Rivestito (Km 2+061)

Alta Tensione

D1