

LEGENDA

SIMBOLOGIA CARTOGRAFICA

- Metanodotto in progetto (Tratto in esame)
- Metanodotto in progetto (Altri tratti)
- Futuro allacciamento regassificatore lsgas (Altri tratti)
- Terminali principali in progetto
- Impianti di linea in progetto
- T.O.C. - Microtunnel
- Limite di foglio
- Confini comunali
- Confini provinciali
- Corsi d'acqua
- Progetto metanodotto GALSI 48"
- Piazzola di stoccaggio tubazioni
- Depositi temporanei
- Strada di accesso all'impianto
- Adeguamento strade esistenti
- Strade di accesso provvisorio

Progressiva chilometrica	N.	
Comune	COMUNE	
Provincia	PROVINCIA	
Impianto	TIPO - N. - PROG.	
Attraversamenti stradale	● ATTRAVERSAMENTO E PK	
Attraversamenti corsi d'acqua	● ATTRAVERSAMENTO E PK	
Attraversamenti ferroviario	● ATTRAVERSAMENTO E PK	
Altri attraversamenti	● ATTRAVERSAMENTO E PK	
Strade - Piste - Piazzole	ACCESSO IMPIANTI	ADEGUAMENTI STRADE
Fascia di lavoro	STRADE PROVVISORIE	DEPOSITI TEMPORANEI
	ALLARGATA	RIDOTTA





COROGRAFIA 1:250.000



1	16-03-2017	Ri-emesso per Enti	COPPOLA	BRUZZO	LAUNARO
0	27-01-2017	Emissione per Enti	COPPOLA	BRUZZO	LAUNARO
REV.	DATA	DESCRIZIONE	ELABORATO	VERIFICATO	APPROVATO
			COMMESSA 5663	UNITA' 000	
SISTEMA TRASPORTO GAS NATURALE SARDEGNA-SEZIONE CENTRO-SUD PROGETTO DEFINITIVO			DISEGNO	PG-1044	
			REVISIONE	1	
TRACCIATO DI PROGETTO 1:10.000 DORSALE SUD - SARROCH-VILLASPECIOSA DN 400 (16"), DP 75 bar			FOGLIO	0 di 7	
			SCALA	1: 10.000	

SISTEMA TRASPORTO GAS NATURALE SARDEGNA - SEZIONE CENTRO-SUD PROGETTO DEFINITIVO
TRACCIATO DI PROGETTO 1:10.000 DORSALE SUD - SARROCH-VILLASPECIOSA DN 400 (16"), DP 75 bar

1	16-03-2017	Ri-emesso per Enti	COPPOLA	BRUZZO	LAUNARO	Foglio 1 di 7
0	27-01-2017	Emissione per Enti	COPPOLA	BRUZZO	LAUNARO	
REV.	DATA	DESCRIZIONE	ELABORATO	VERIFICATO	APPROVATO	
						Scala 1:10.000
			Dis. PG-1044 Comm. 5663			

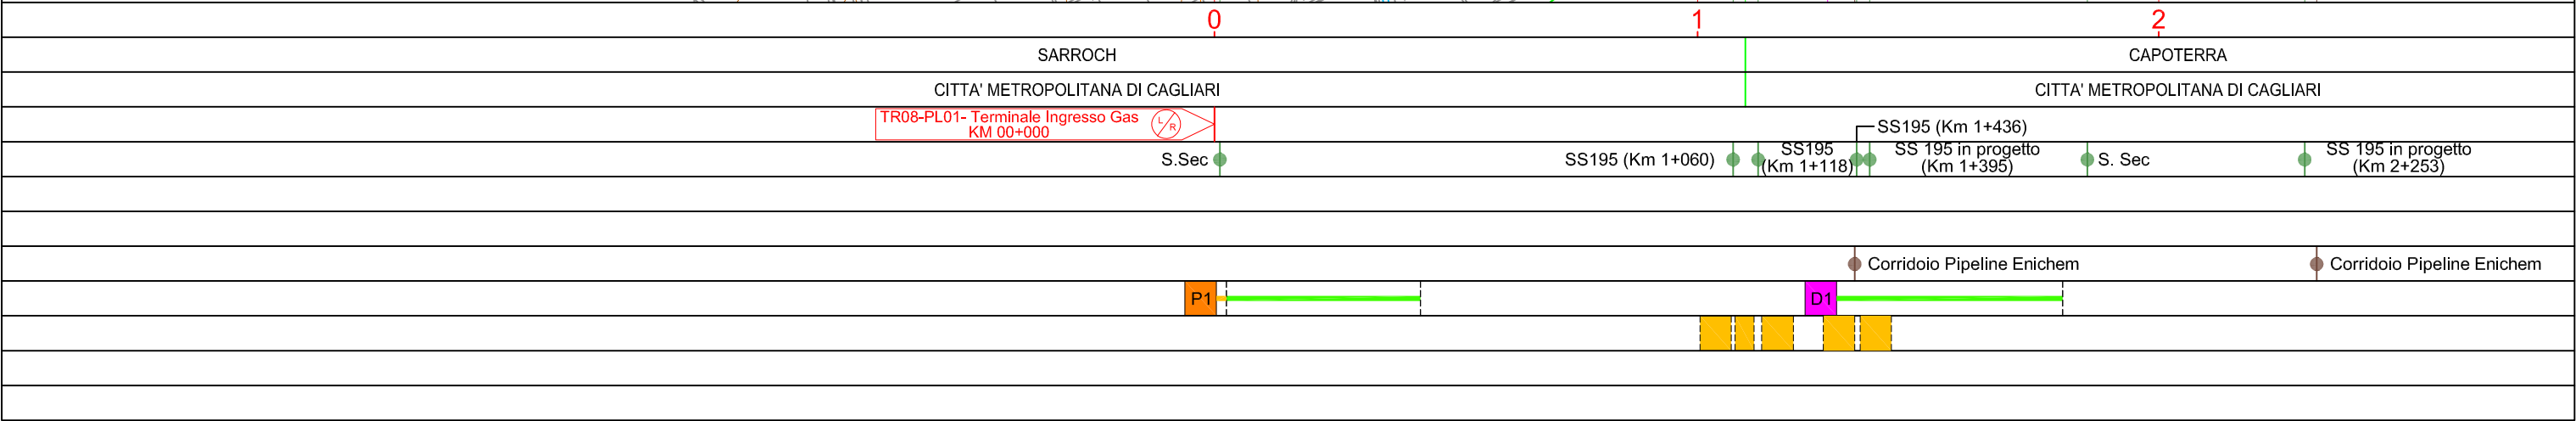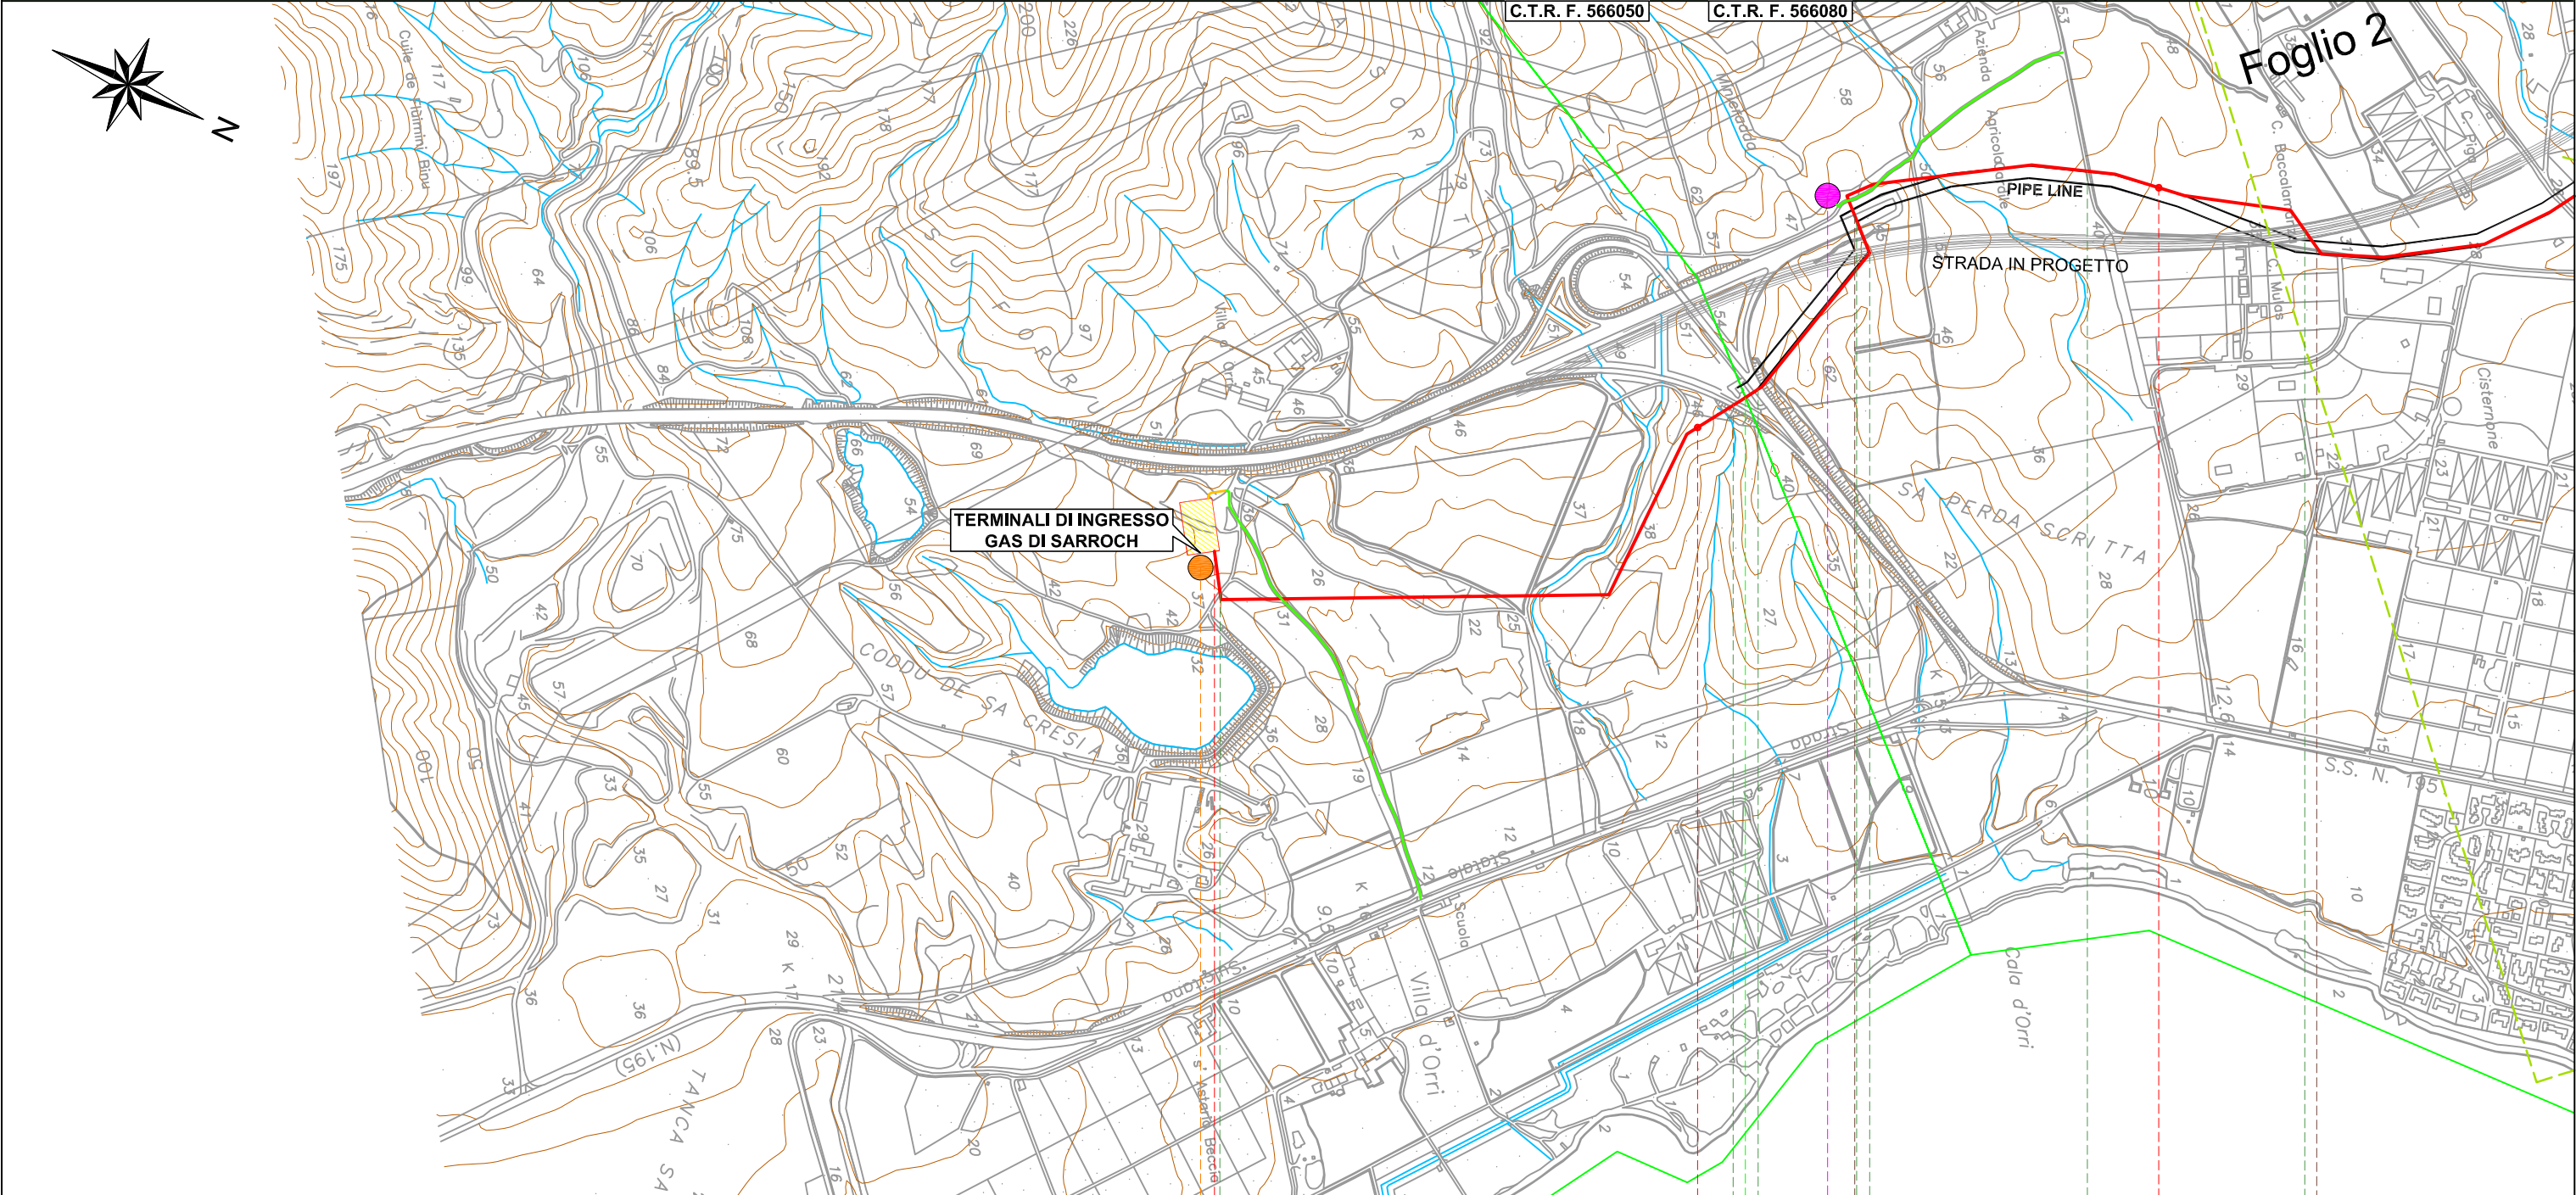


1	16-03-2017	Ri-emesso per Enti	COPPOLA	BRUZZO	LAUNARO	Foglio 4 di 7
0	27-01-2017	Emissione per Enti	COPPOLA	BRUZZO	LAUNARO	
REV.	DATA	DESCRIZIONE	ELABORATO	VERIFICATO	APPROVATO	
			Dis. PG-1044			Scala 1:10.000
			Comm. 5663			



SGI
Società Gasdotti Italia S.p.A.



Dis.	PG-1044	di 7
Comm.	5663	Scala 1:10.000

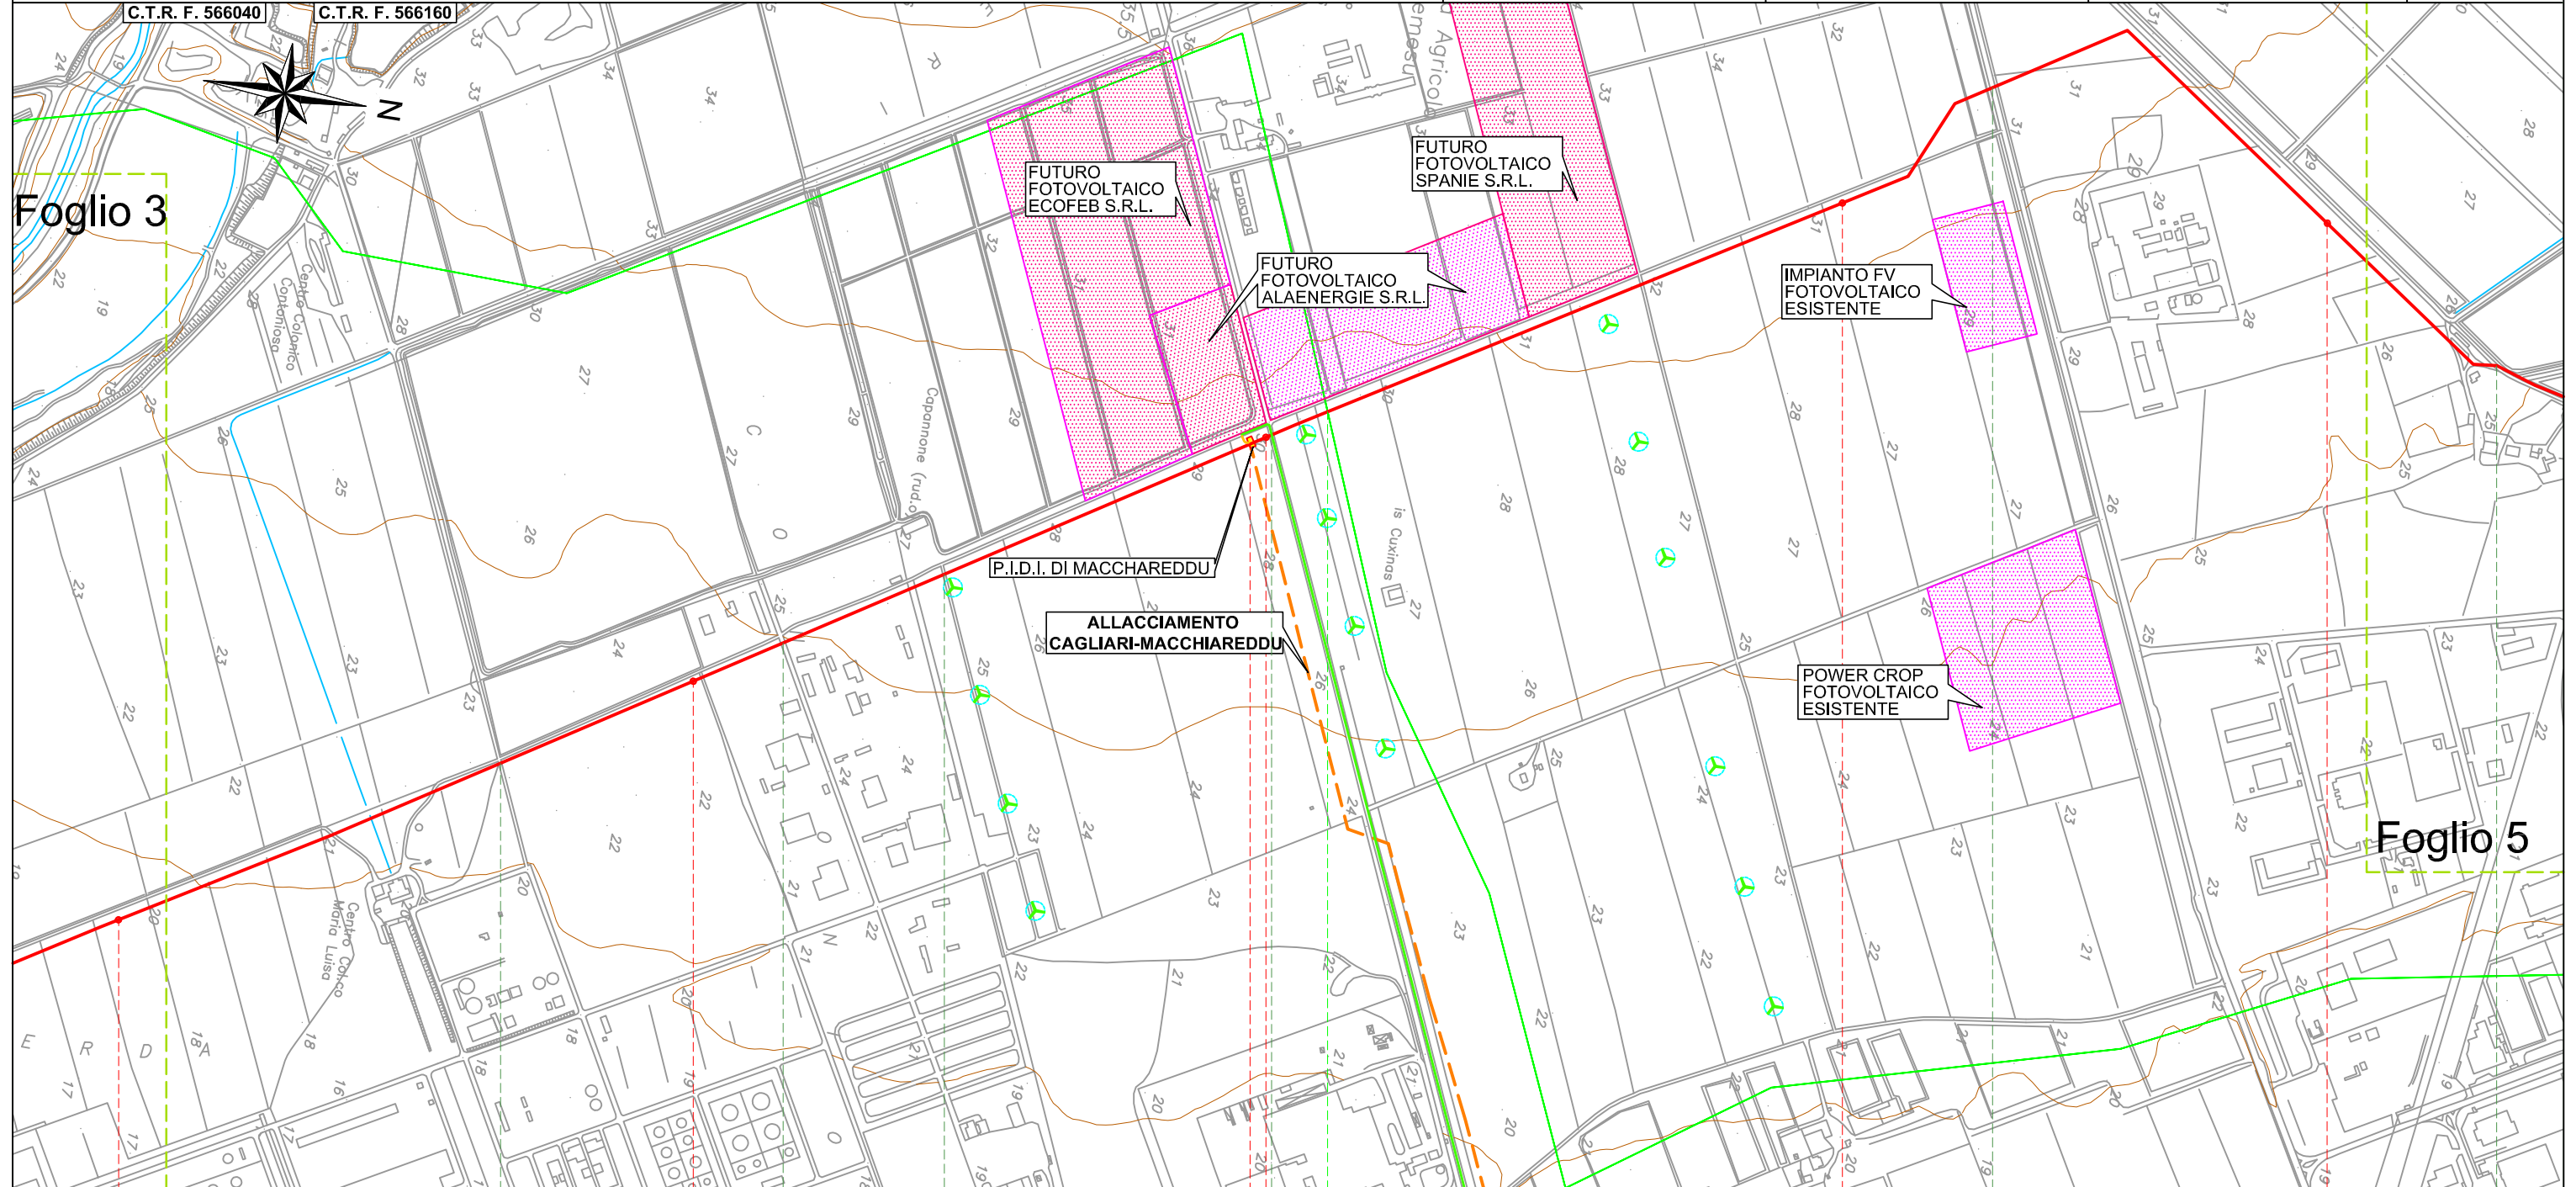

11	12	13	14	15
----	----	----	----	----

ASSEMINI

UTA

CITTA' METROPOLITANA DI CAGLIARI

CITTA' METROPOLITANA DI CAGLIARI

TR08-PL04 - PIDI
KM 12+973

● S. Sec.

● S. Sec.

● S. Sec.

● S. Sec.

● SP1 (Km 14+319)

S. Sec. ●

Il presente disegno e' di proprieta' aziendale - La Societa' tutelera' i propri diritti a termine di legge.

SISTEMA TRASPORTO GAS NATURALE SARDEGNA - SEZIONE CENTRO-SUD PROGETTO DEFINITIVO
TRACCIATO DI PROGETTO 1:10.000 DORSALE SUD - SARROCH-VILLASPECIOSA DN 400 (16"), DP 75 bar

1	16-03-2017	Ri-emesso per Enti	COPPOLA	BRUZZO	LAUNARO	Foglio 6 di 7
0	27-01-2017	Emissione per Enti	COPPOLA	BRUZZO	LAUNARO	
REV.	DATA	DESCRIZIONE	ELABORATO	VERIFICATO	APPROVATO	
						Scala 1:10.000
			Dis. PG-1044 Comm. 5663			

