




STRADA SENZA NOME (DA SP.1)

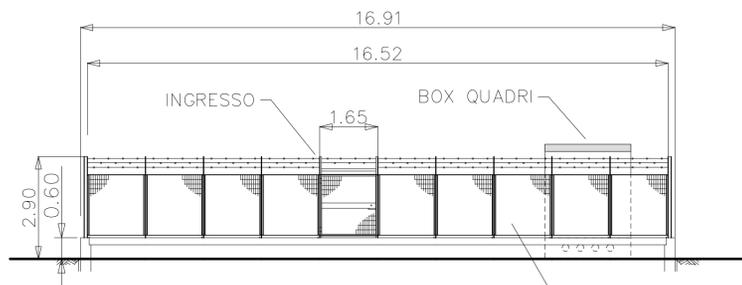

PROSPETTO - A -

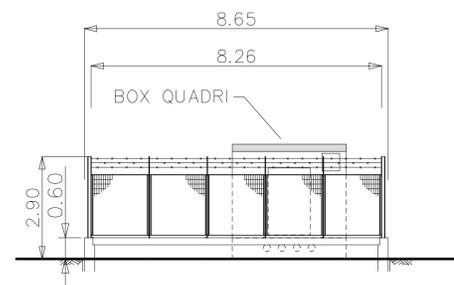


PROSPETTO - B -

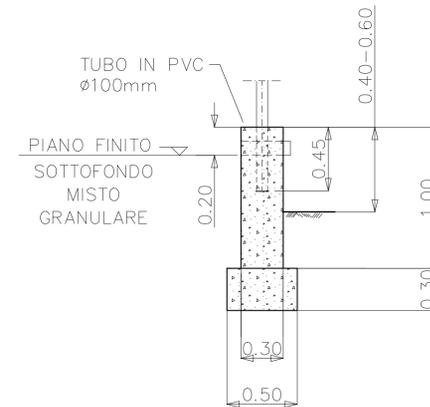

SEZIONE A-A
Scala 1:25

NOTE:

1. LE DIMENSIONI SONO IN METRI DOVE NON DIVERSAMENTE INDICATO

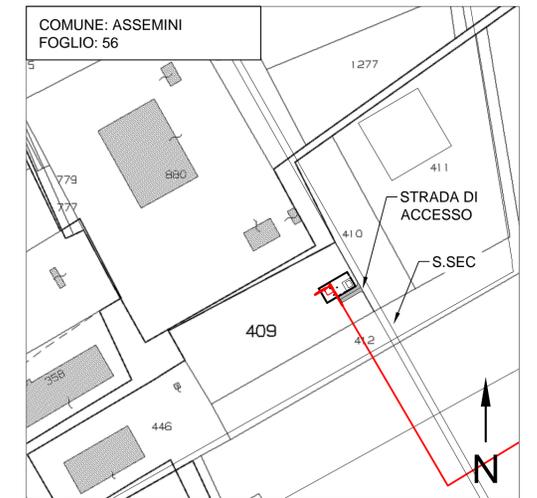

STRALCIO CATASTALE 1:2000



STRALCIO CTR 1:5000



REV.	DATA	EMESSO PER ENTI	DESCRIZIONE	BILANCIATO	BRUZZO	LAUNARO
ELABORATO	VERIFICATO	APPROVATO	COMMESSA	UNITA'	UNITA'	
				5663	000	
SISTEMA TRASPORTO GAS NATURALE SARDEGNA SEZIONE CENTRO-SUD PROGETTO DEFINITIVO				DISEGNO	PQ-1409	
				REVISIONE	0	
ALLACCIAMENTO A CAGLIARI-MACCHIAREDDU (P.I.D.A.) PLANIMETRIA E PROSPETTI				FOGLIO	1 di 1	
				SCALA	1:100	