



PROSPETTO - A -

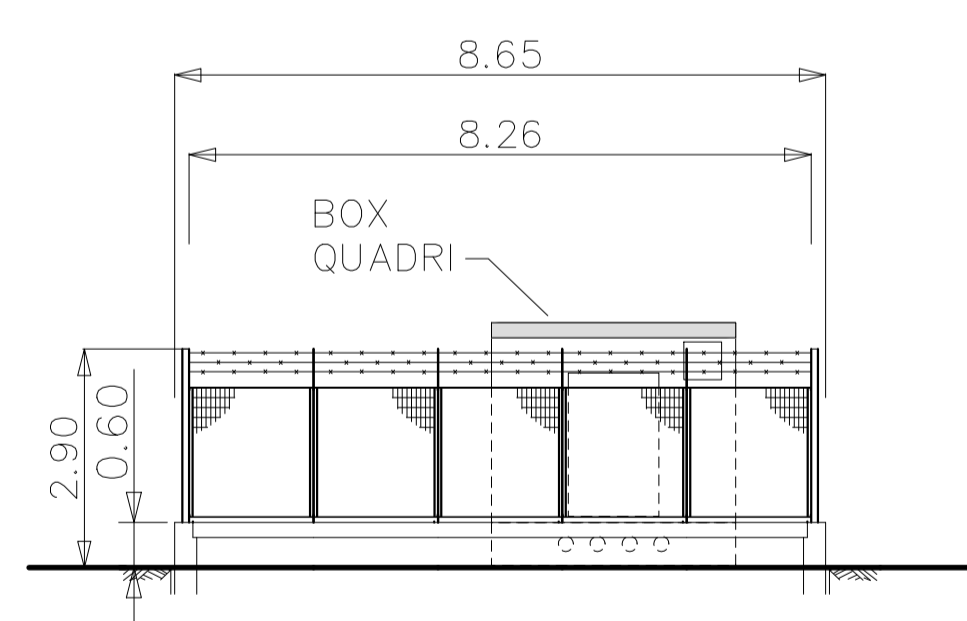

PROSPETTO - B -

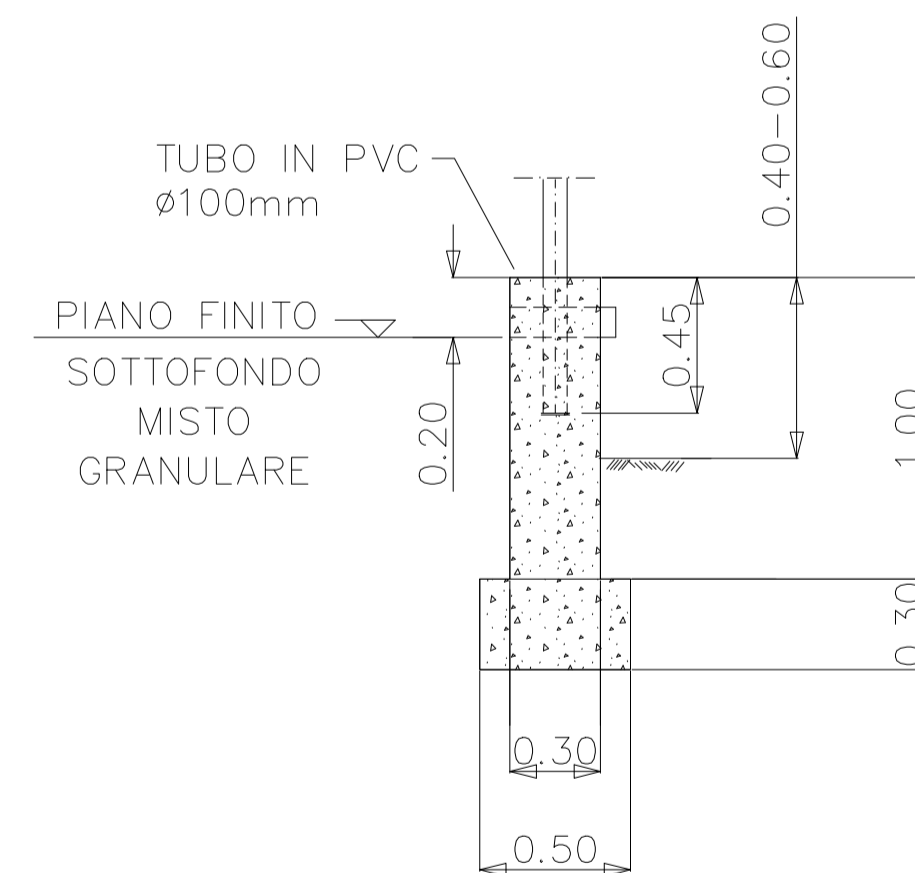

SEZIONE A-A  
Scala 1:25

**NOTE:**

1. LE DIMENSIONI SONO IN METRI DOVE NON DIVERSAMENTE INDICATO



STRALCIO CATASTALE 1:2000



STRALCIO CTR 1:5000



REV.	DATA	EMESSO PER ENTI	DESCRIZIONE	BILANCI	BRUZZO	LAUNARO
ELABORATO	VERIFICATO	APPROVATO	COMMESSA	UNITA'	UNITA'	UNITA'
0	27-01-2017	EMESSO PER ENTI				
				5663	000	
				DISEGNO PQ-1406 REVISIONE 0		
SISTEMA TRASPORTO GAS NATURALE SARDEGNA SEZIONE CENTRO-SUD PROGETTO DEFINITIVO				FOGLIO 1 di 1 SCALA 1:100		
ALLACCIAMENTO A ORISTANO CITTA' (P.I.D.A.) PLANIMETRIA E PROSPETTI						