



SEZIONE A-A
Scala 1:25

NOTE:

1. LE DIMENSIONI SONO IN METRI DOVE NON DIVERSAMENTE INDICATO

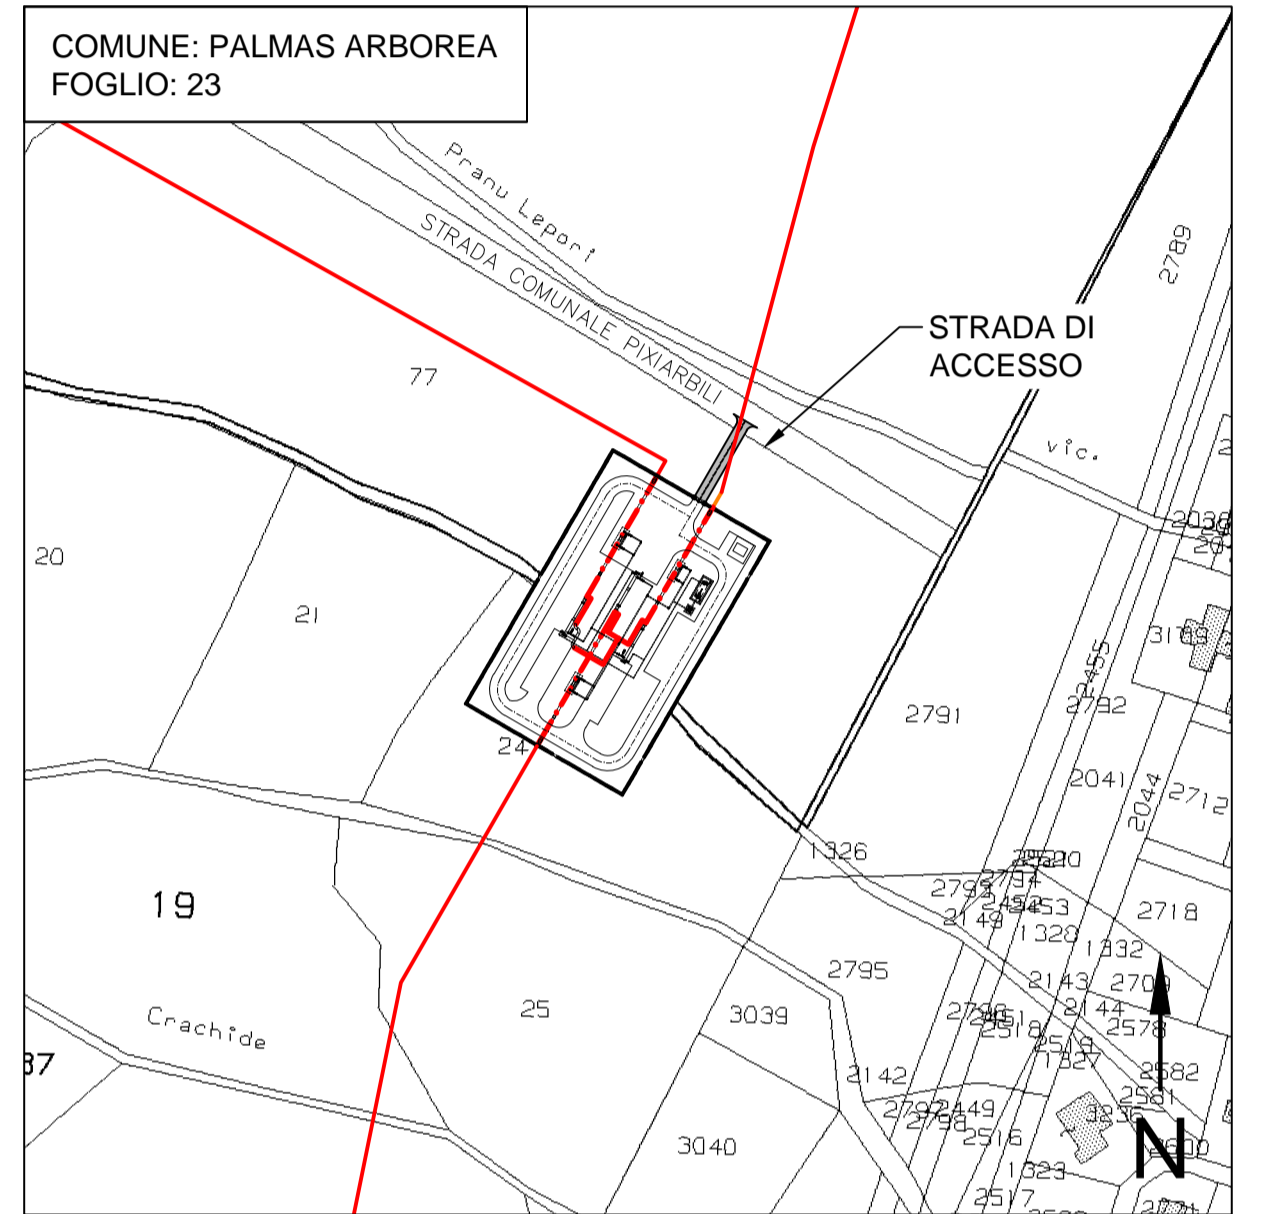

STRALCIO CATASTALE 1:2000

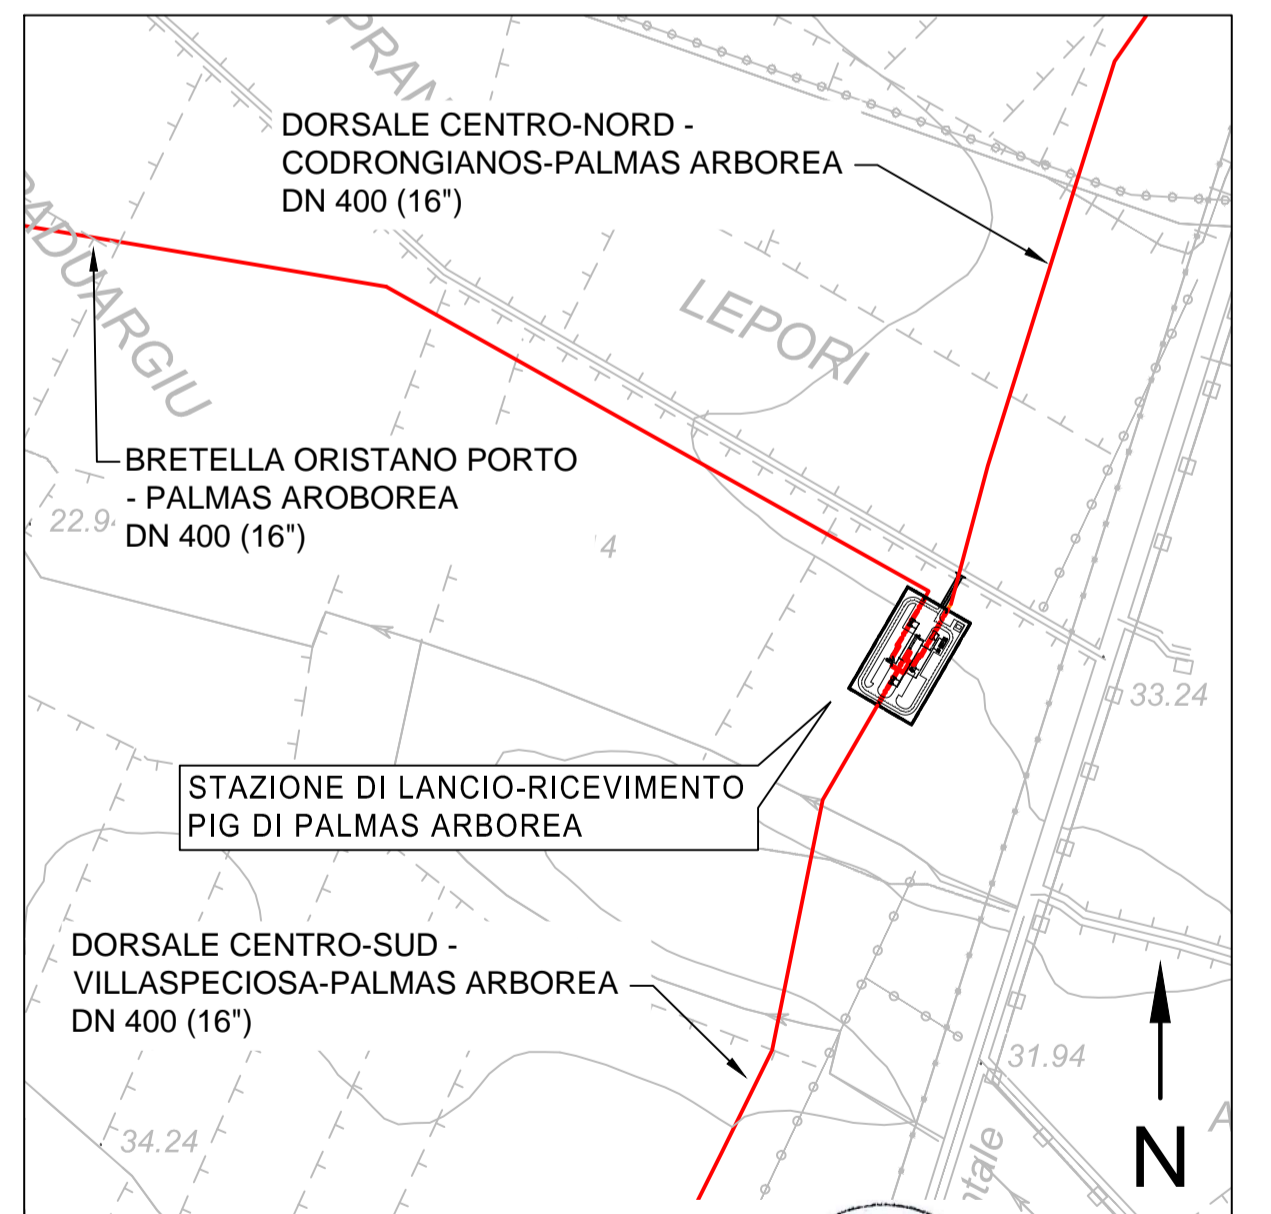

STRALCIO CTR 1:5000

0	27-01-2017	EMESSO PER ENTI		BILANCI	BRUZZO	LAUNARO
REV.	DATA	DESCRIZIONE		ELABORATO	VERIFICATO	APPROVATO
						COMMESSA 5663 UNITA' 000
SISTEMA TRASPORTO GAS NATURALE SARDEGNA SEZIONE CENTRO-SUD PROGETTO DEFINITIVO				DISEGNO PQ-1407 REVISIONE 0		
STAZIONE DI LANCIO-RICEVIMENTO PIG DI PALMAS ARBOREA PLANIMETRIA E PROSPETTI				FOGLIO 1 di 1 SCALA 1:200		