



PROSPETTO - A -

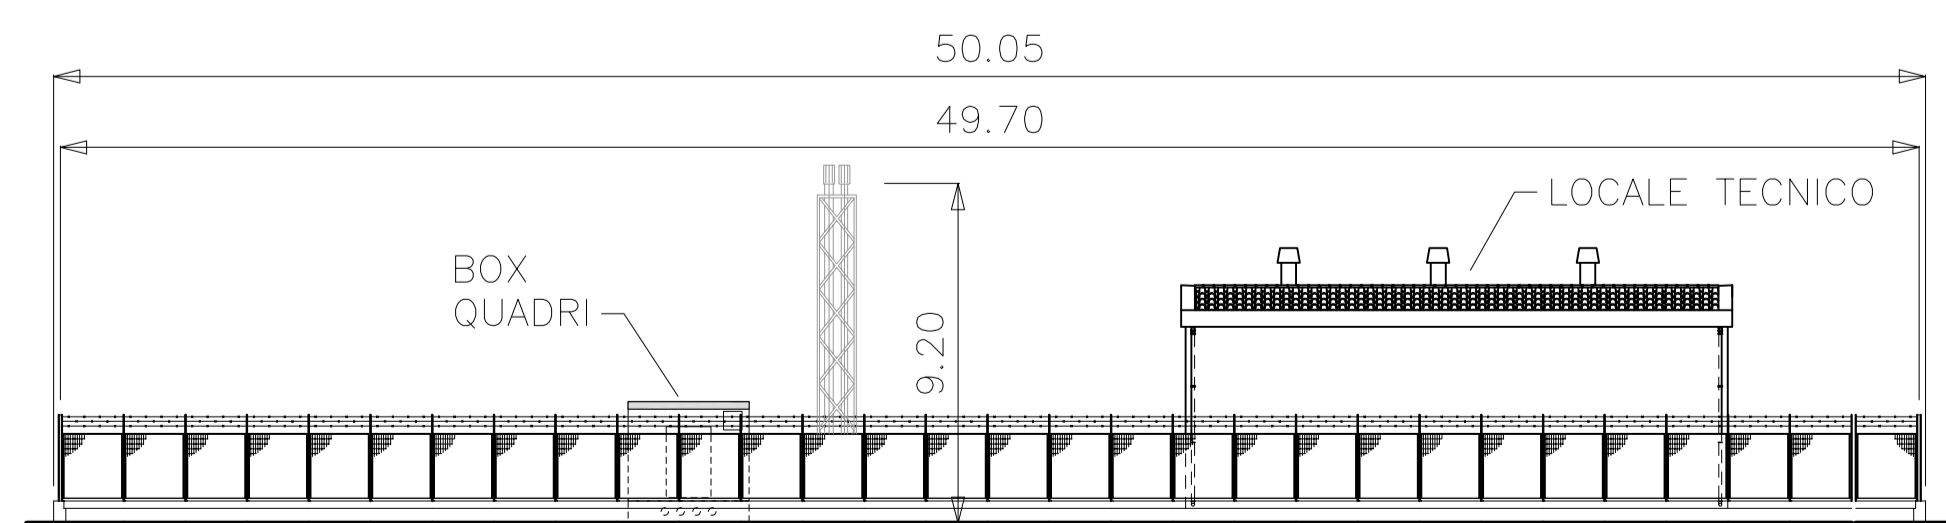


PROSPETTO - B -

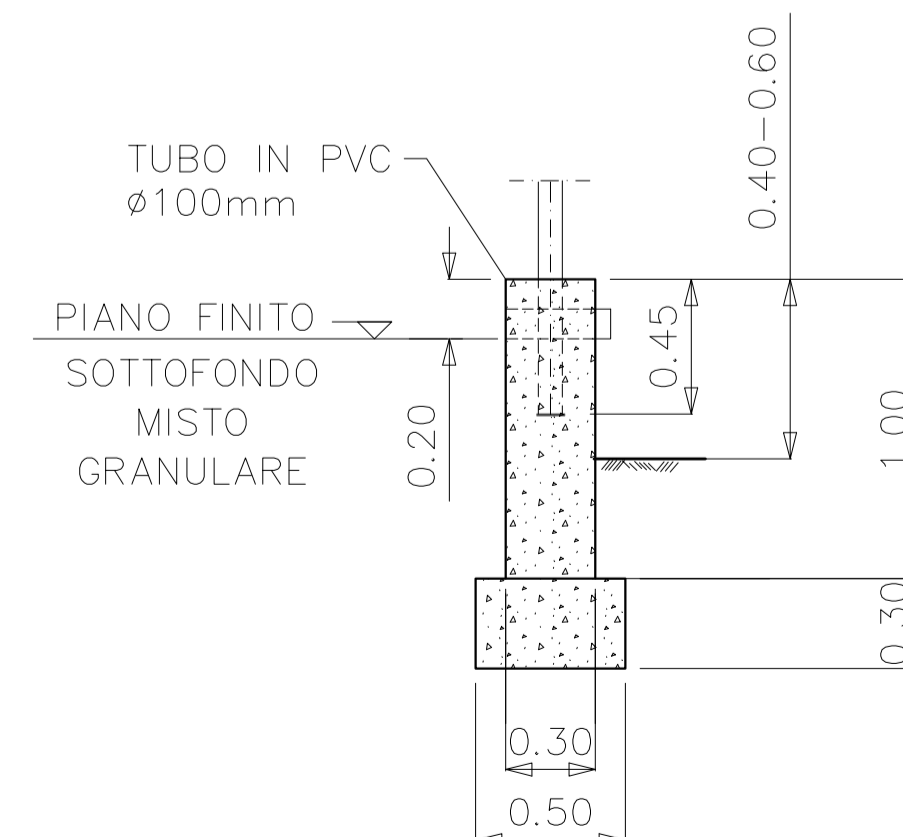


SEZIONE A-A  
Scala 1:25

**NOTE:**

1. LE DIMENSIONI SONO IN METRI DOVE NON DIVERSAMENTE INDICATO

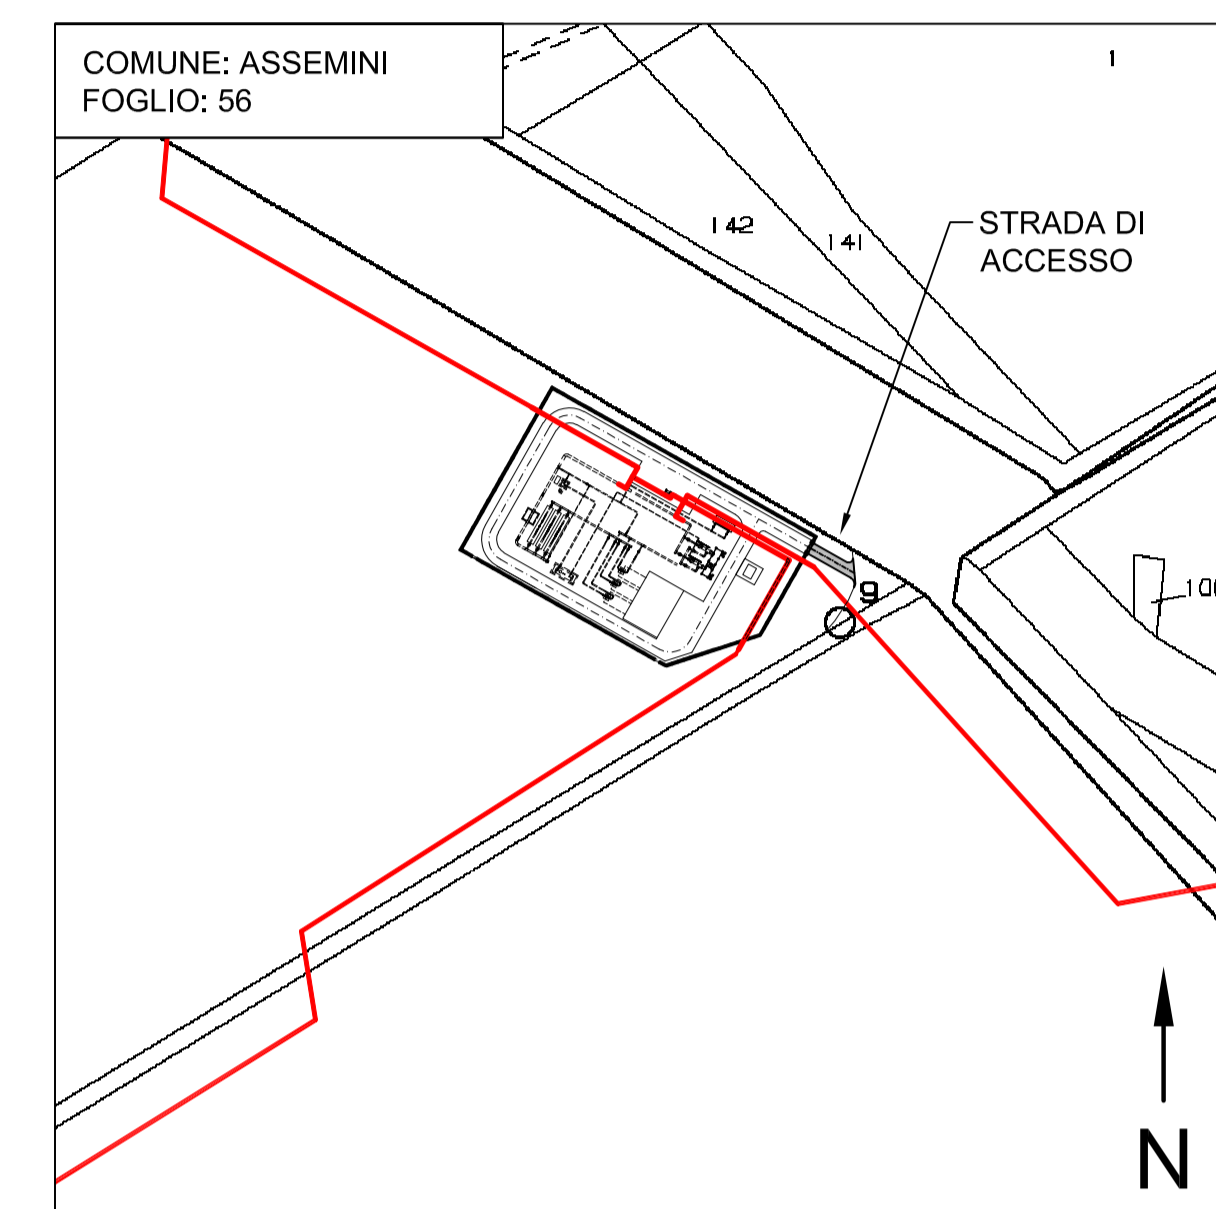

STRALCIO CATASTALE 1:2000

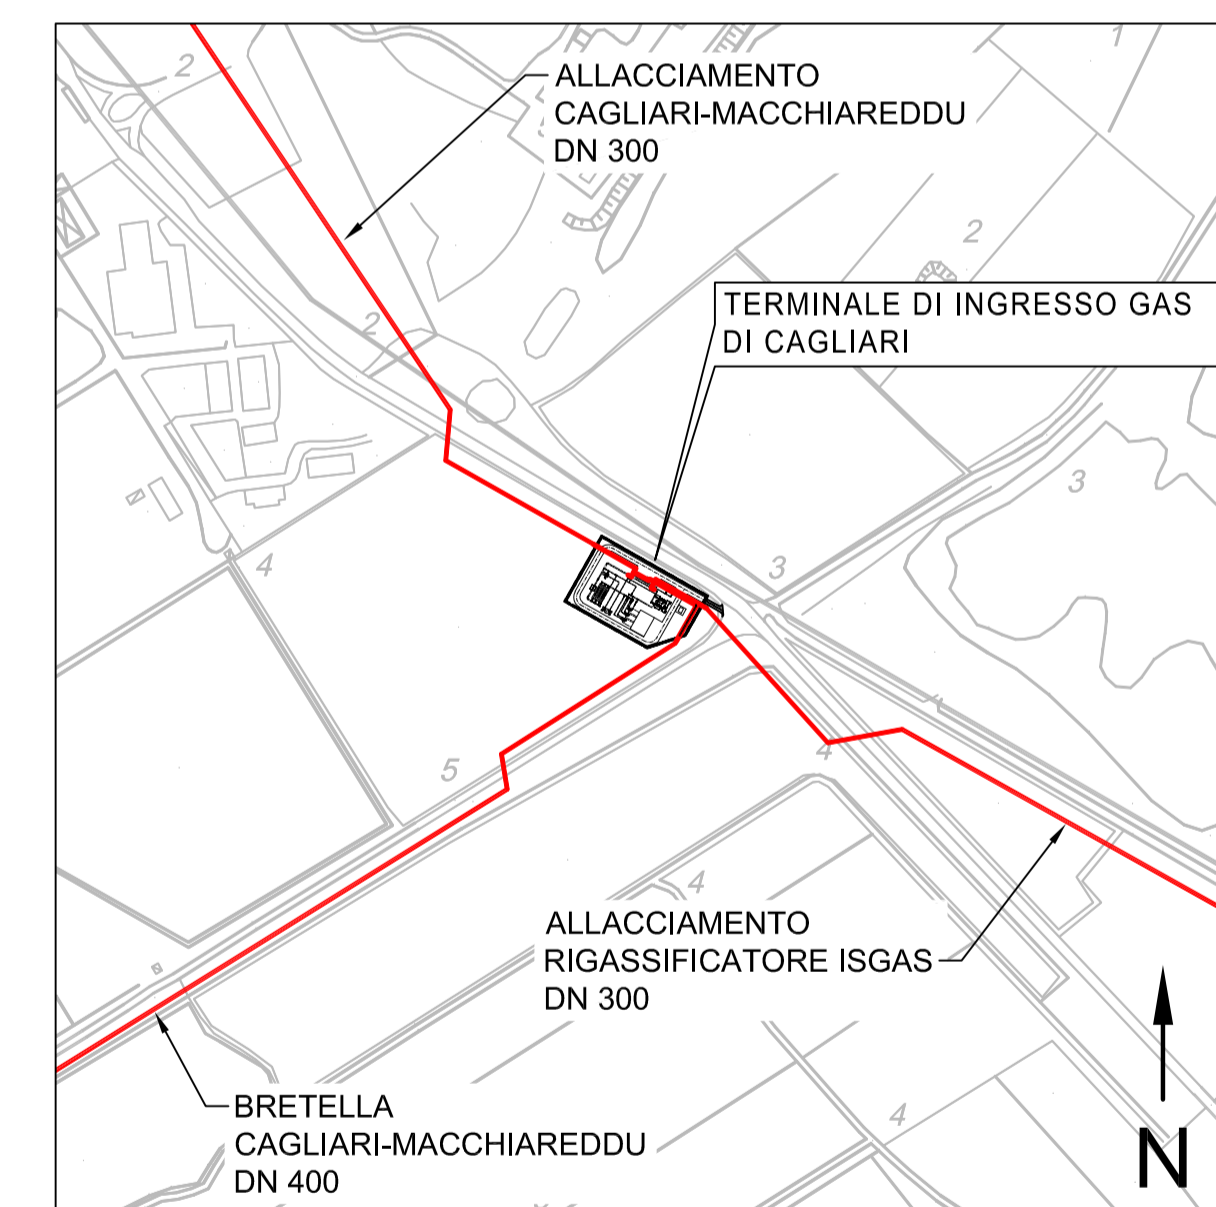

STRALCIO CTR 1:5000



0	16-03-2017	EMESSO PER ENTI	BILANCI	BRUZZO	LAURINO
REV.	DATA	DESCRIZIONE	ELABORATO	VERIFICATO	APPROVATO
			COMMESSA	5663	UNITA' 000
			SISTEMA TRASPORTO GAS NATURALE SARDEGNA SEZIONE CENTRO-SUD PROGETTO DEFINITIVO		
			DISEGNO	PQ-1415	
			REVISIONE	0	
			FOGLIO	1 di 1	
			SCALA	1:200	