



**NOTE:**


1. LE DIMENSIONI SONO IN METRI DOVE NON DIVERSAMENTE INDICATO

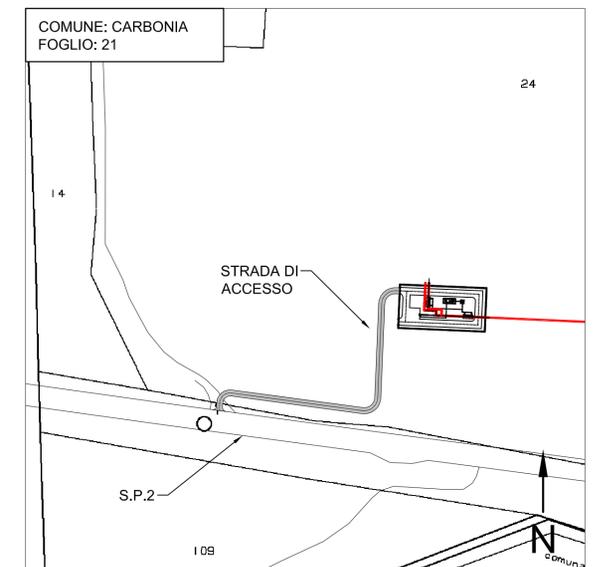


STRALCIO CATASTALE 1:2000

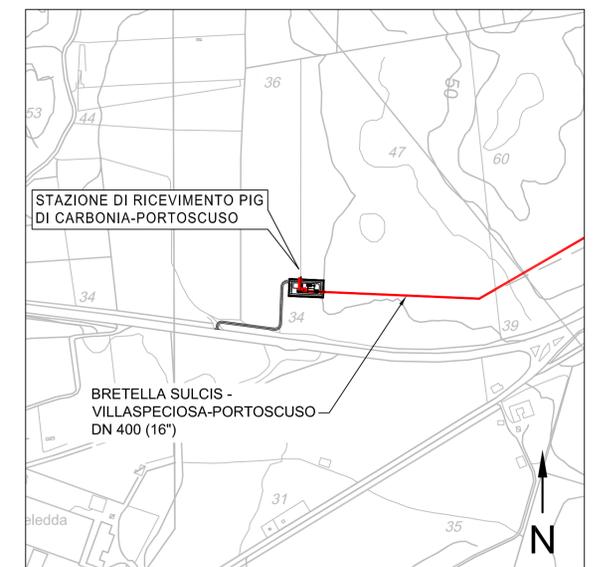


STRALCIO CTR 1:5000

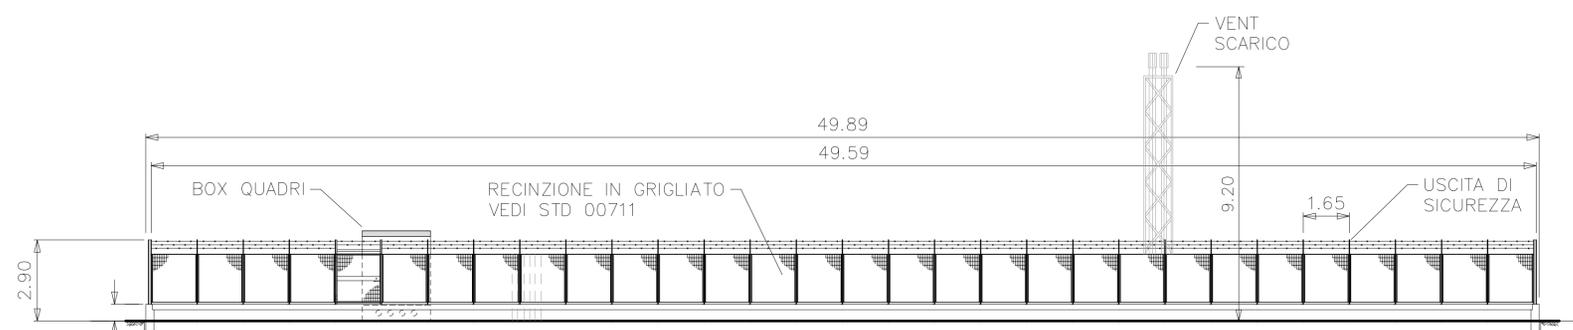

PROSPETTO - A -

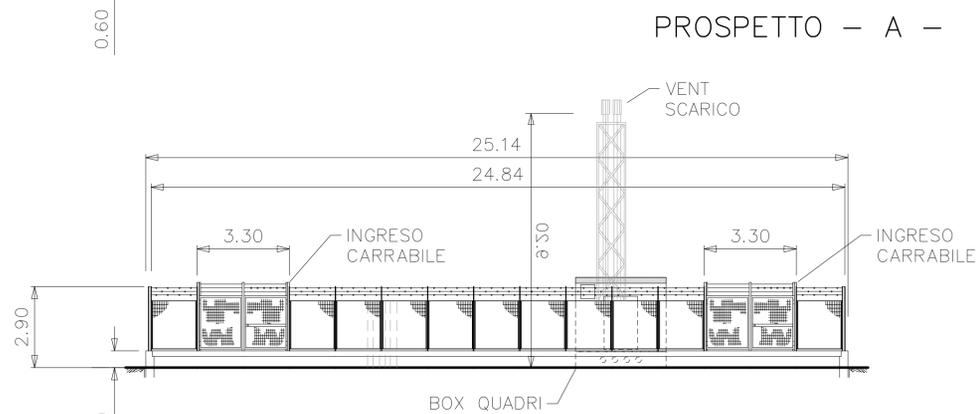

PROSPETTO - B -

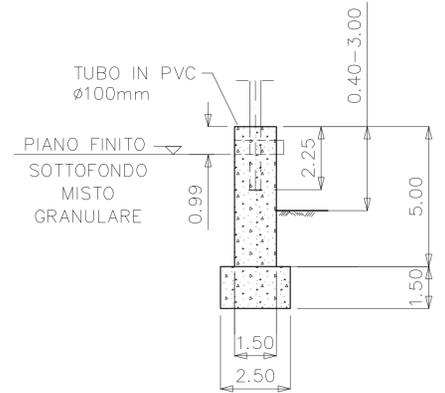

SEZIONE A-A  
Scala 1:25



1	16-03-2017	RI-EMESSO PER ENTI	BILANCONI	BRUZZO	LAUNARO
0	27-01-2017	EMESSO PER ENTI	BILANCONI	BRUZZO	LAUNARO
REV.	DATA	DESCRIZIONE	ELABORATO	VERIFICATO	APPROVATO
			COMMESSA	UNITA'	
			5663	000	
			DISEGNO PQ-1412 REVISIONE 1		
SISTEMA TRASPORTO GAS NATURALE SARDEGNA SEZIONE CENTRO-SUD PROGETTO DEFINITIVO			FOGLIO 1 di 1 SCALA 1:125		
TERMINALE DI CARBONIA-PORTOSCUSO PLANIMETRIA E PROSPETTI					