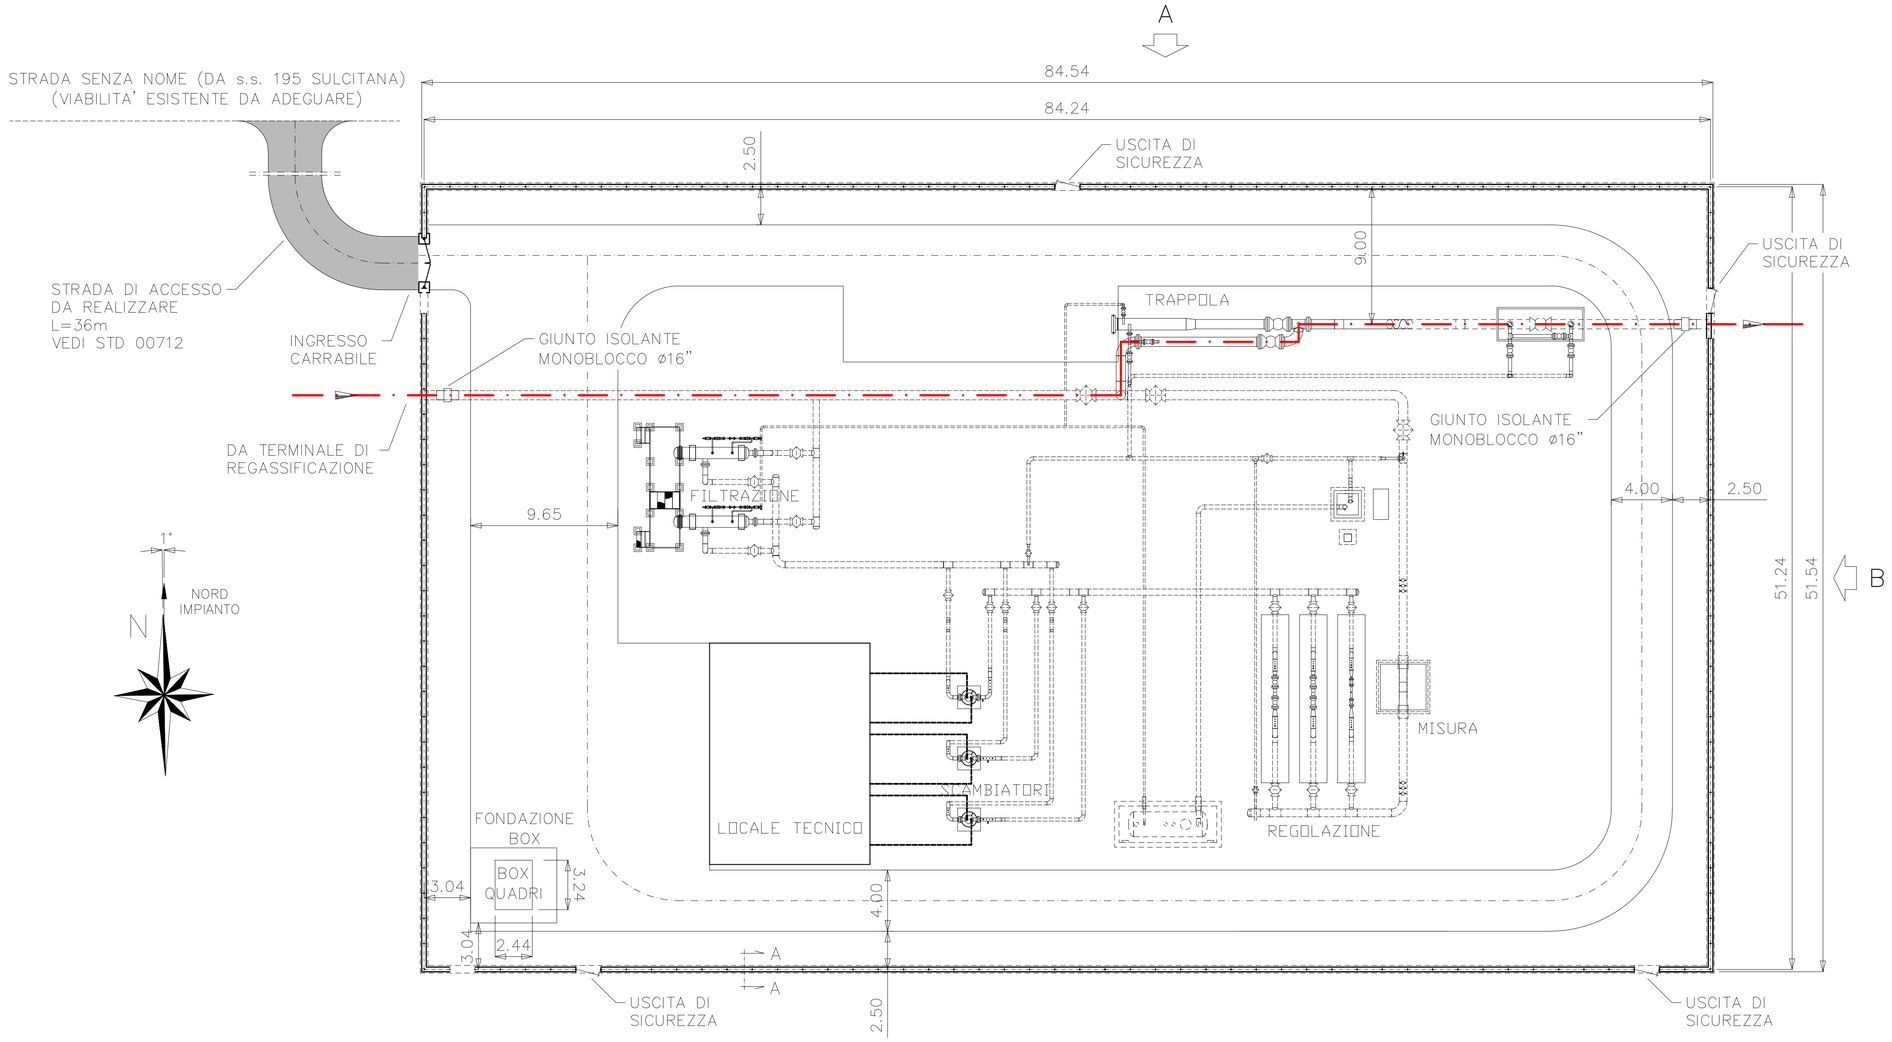

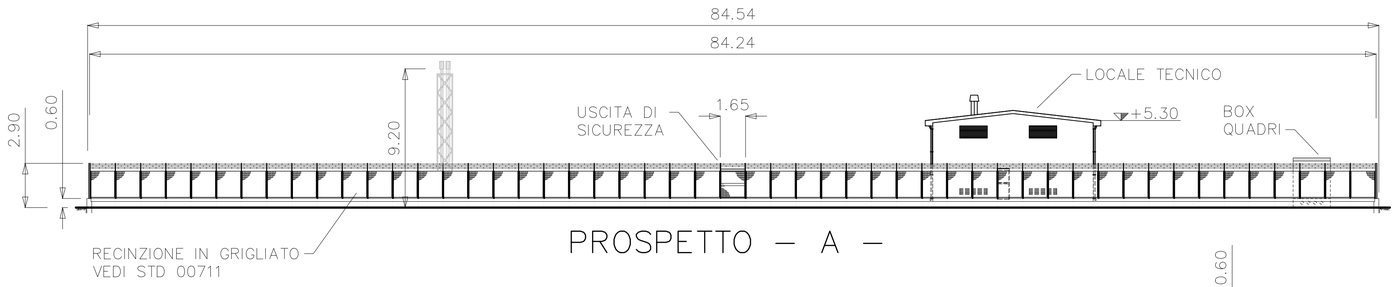

PROSPETTO – A –

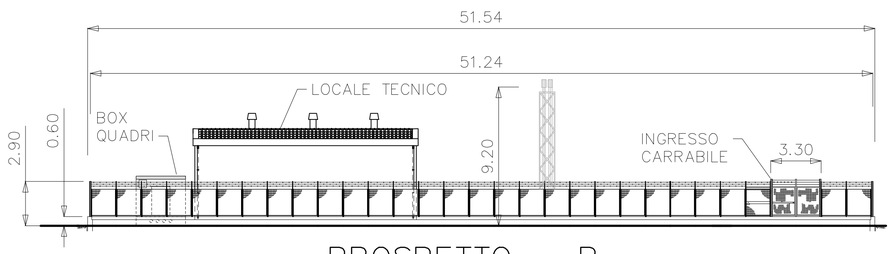

PROSPETTO – B –

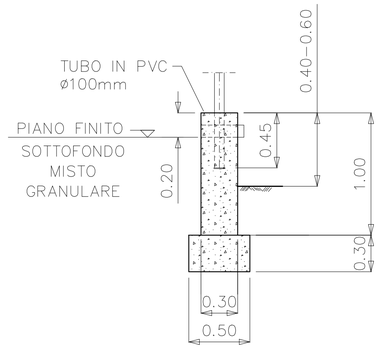

SEZIONE A–A
Scala 1:25

NOTE:

1. LE DIMENSIONI SONO IN METRI DOVE NON DIVERSAMENTE INDICATO

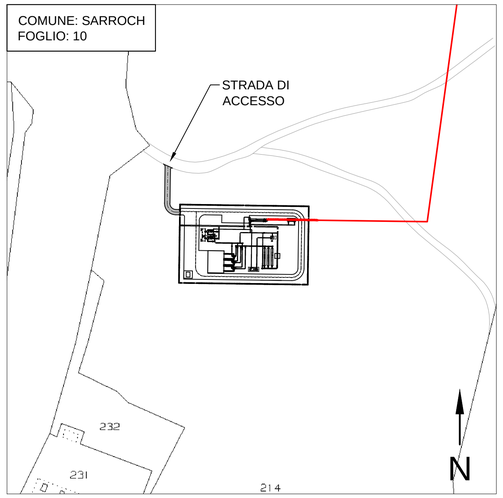

STRALCIO CATASTALE 1:2000

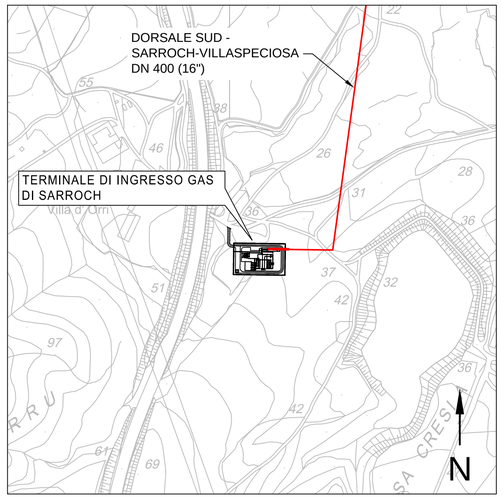

STRALCIO CTR 1:5000

REV.	DATA	DESCRIZIONE	ELABORATO	VERIFICATO	APPROVATO
0	27-01-2017	EMESSO PER ENTI	BILANCIONI	BRUZZO	LAUNARO

S.G.I. Società Gasdotti Italia s.r.l. — D'APPOLONIA

COMMESSA 5663	UNITA' 000
DISEGNO	PQ-1411
REVISIONE	0
FOGLIO	1 di 1
SCALA	1:200

SISTEMA TRASPORTO GAS NATURALE SARDEGNA
SEZIONE CENTRO-SUD
PROGETTO DEFINITIVO

TERMINALE DI INGRESSO GAS DI SARROCH
PLANIMETRIA E PROSPETTI

Il presente disegno e' di proprieta' aziendale – La Societa' tutelera' i propri diritti a termine di legge.